


PROSPETTO MURO M4
scala 1:200

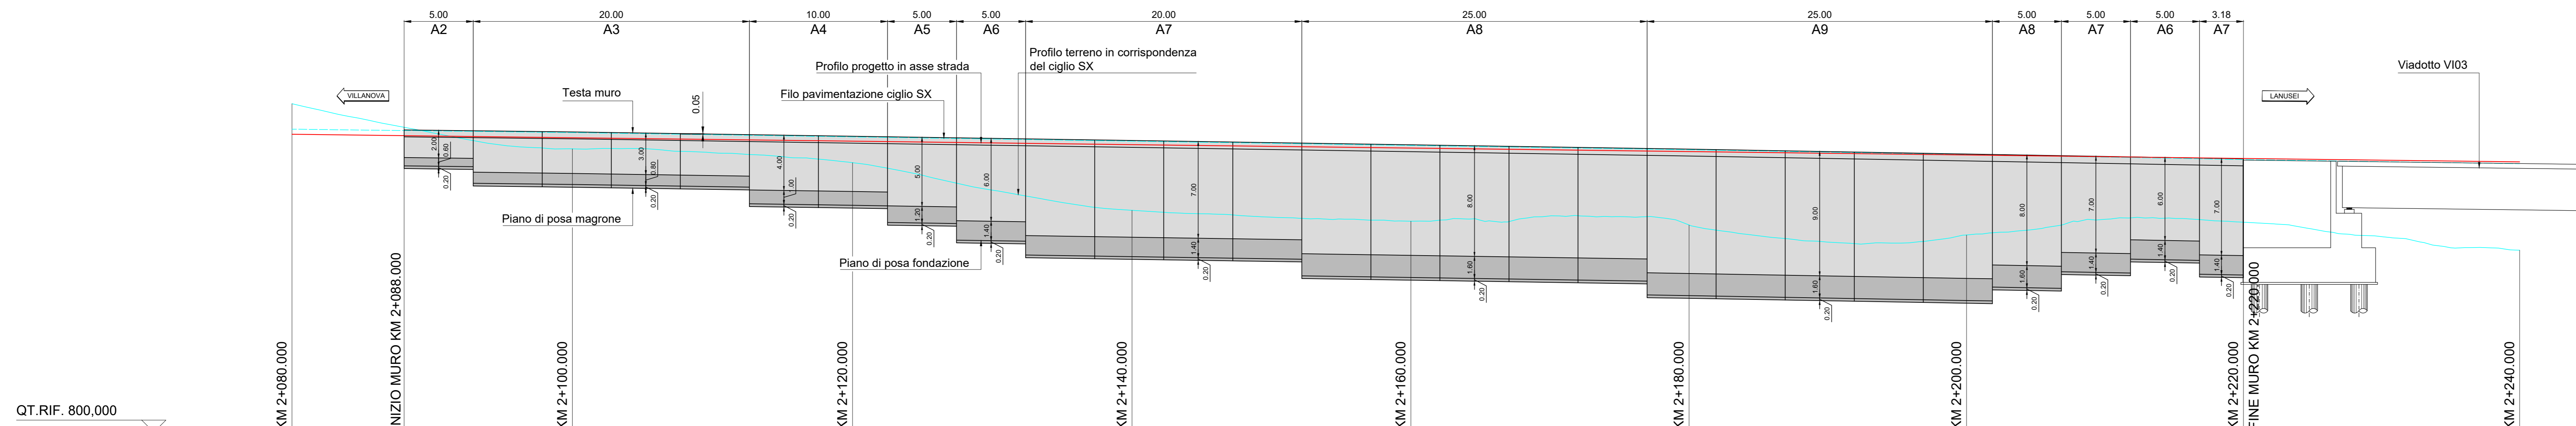

QT.RIF. 800,000

NUMERO SEZIONE STRADA	105	106	107	108	109	110	111	112	113																					
DISTANZE PARZIALI	8,12	12,19	20,28	20,24	20,19	20,14	20,09	20,05	20,00																					
DISTANZE PROGRESSIVE MURO		0,00	5,00	10,00	15,00	20,00	25,00	30,00	35,00	40,00	45,00	50,00	55,00	60,00	65,00	70,00	75,00	80,00	85,00	90,00	95,00	100,00	105,00	110,00	115,00	120,00	125,00	130,00	133,18	
QUOTE TERRENO CIGLIO SX		822,062	821,101	820,566	820,525	820,318	820,088	819,761	819,103	818,014	817,094	816,269	815,910	815,722	815,469	815,341	815,238	815,660	815,598	814,628	814,015	813,647	813,798	814,432	814,985	815,508	815,381	815,194		
QUOTE PROGETTO TESTA MURO		821,874	821,812	821,750	821,680	821,604	821,528	821,452	821,375	821,299	821,222	821,146	821,070	820,993	820,916	820,840	820,763	820,686	820,609	820,532	820,456	820,380	820,303	820,226	820,150	820,073	819,997	819,920	819,844	819,767
QUOTE IMPOSTA FONDAZIONE		819,274	819,212	819,150	819,088	819,012	818,936	818,860	818,784	818,708	818,632	818,556	818,480	818,404	818,328	818,252	818,176	818,100	818,024	817,948	817,872	817,796	817,720	817,644	817,568	817,492	817,416	817,340	817,264	817,188
QUOTE IMPOSTA MAGRONE		819,074	819,012	818,950	818,888	818,812	818,736	818,660	818,584	818,508	818,432	818,356	818,280	818,204	818,128	818,052	817,976	817,900	817,824	817,748	817,672	817,596	817,520	817,444	817,368	817,292	817,216	817,140	817,064	816,988



ANAS S.p.A.
Direzione Progettazione e Realizzazione Lavori

S.S. 389 TRONCO VILLANOVA – LANUSEI - TORTOLI
LOTTO BIVIO VILLAGRANDE - SVINCOLO DI ARZANA
DAL Km 51+100,00 DELLA S.S. 389 VAR AL Km 177+930,00 DELLA S.S. 389

PROGETTO DEFINITIVO COD. CA22

PROGETTAZIONE: ANAS - DIREZIONE PROGETTAZIONE E REALIZZAZIONE LAVORI	
PROGETTISTA E RESPONSABILE INTEGRATORE PRESTAZIONI SPECIALISTICHE Ing. M. RASIMELLI (Sede Magrone, Tronco di Progetto n° 432)	IL GRUPPO DI PROGETTAZIONE:   MANDATARIA  PINI SWISS ENGINEERS SA SWISS MANDANTE Ing. L. IOVINE
GRUPPO DI PROGETTAZIONE Ing. D. BONADIESI Ing. P. LOSPINATO Ing. S. PELLEGRINI Ing. A. POLI Ing. M. MARELLI Ing. A. LUCIA	Ing. M. PROSCIACI Ing. R. CERQUISLINI Ing. M. CARAFFINI Geom. M. BINAGLIA
IL RESPONSABILE DEL S.I.A. Arch. E. RASIMELLI	
IL GEOLOGO Dott. S. PIAZZOLI	
COORDINATORE PER LA SICUREZZA IN FASE DI PROGETTAZIONE Ing. L. IOVINE	
VISTO: IL RESP. DEL PROCEDIMENTO Ing. F. RUGGERI	
PROTOCOLLO	DATA:

OPERE D'ARTE MINORI
MURI DI SOSTEGNO
MURO M4 - PROSPETTO

CODICE PROGETTO	NOME FILE	REVISIONE	SCALA
PROGETTO	T00_OS04_STR_PS02_A-1	A	1:200
D P C A 2 2 D 2 0 0 2	CODICE ELAB. T 0 0 O S 0 4 S T R P S 0 2		

D					
C					
B					
A	PRIMA EMISSIONE	AGOSTO 2020	BENZONI	POLLI	RASIMELLI
REV.	DESCRIZIONE	DATA	REDATTO	VERIFICATO	APPROVATO