

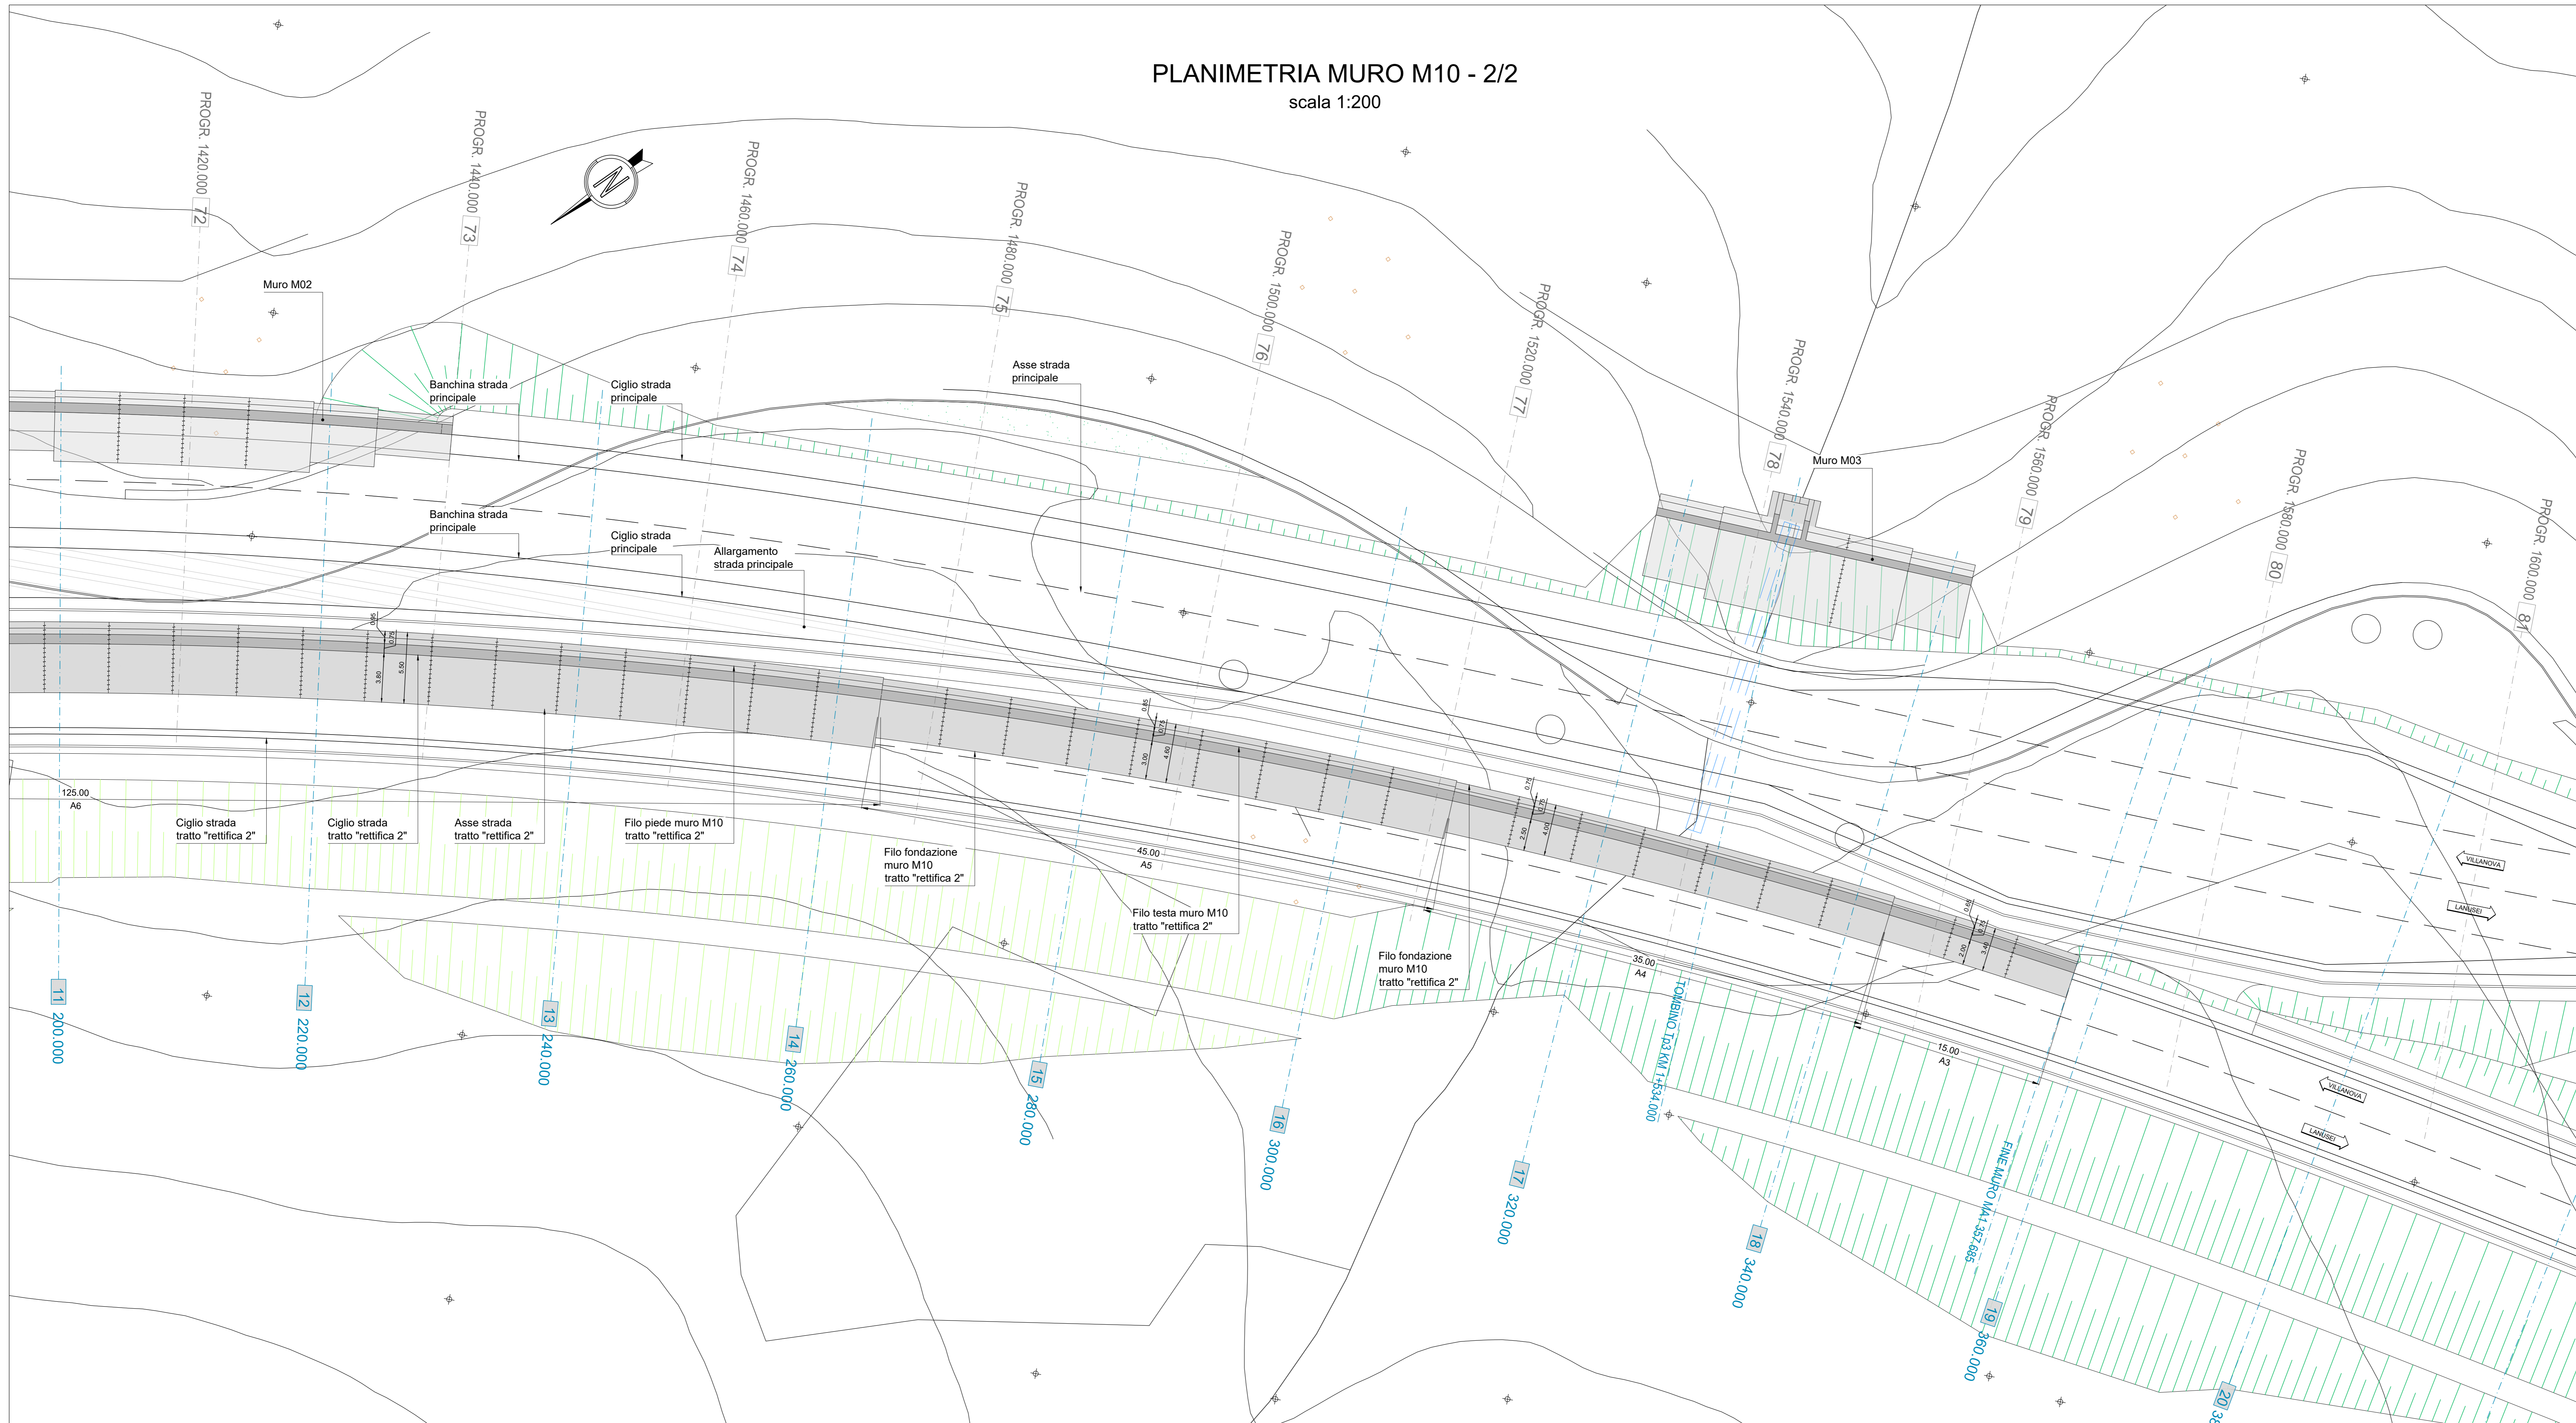


PLANIMETRIA MURO M10 - 2/2
scala 1:200

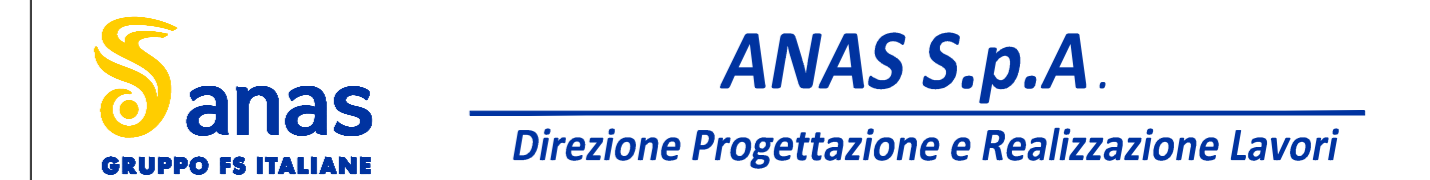

PIANTA CHIAVE
scala 1:2000

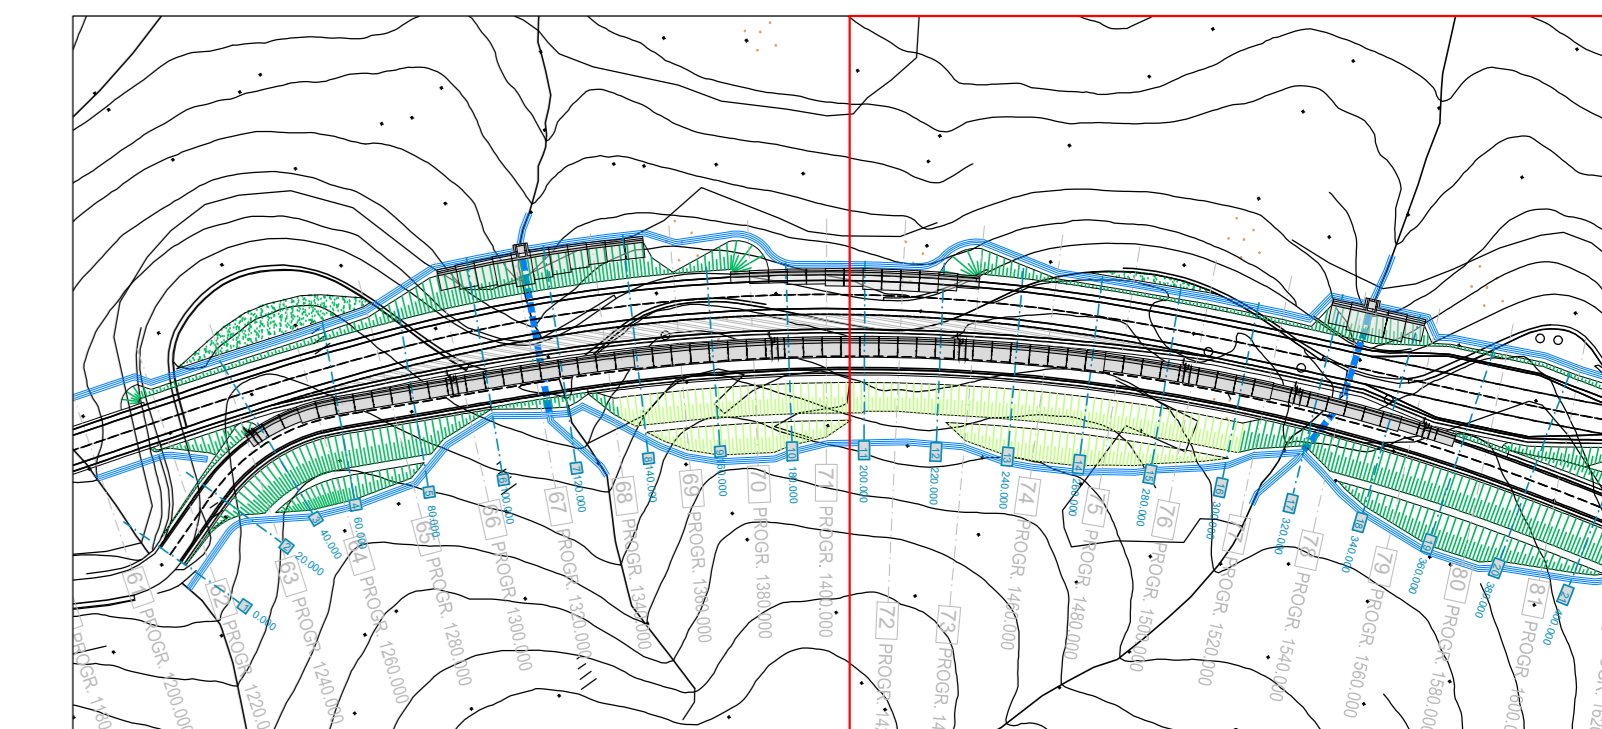

S.S. 389 TRONCO VILLANOVA - LANUSEI - TORTOLI
LOTTO BIVIO VILLAGRANDE - SVINCOLO DI ARZANA
DAL Km 51+100,00 DELLA S.S. 389 VAR AL Km 177+930,00 DELLA S.S. 389

PROGETTO DEFINITIVO COD. CA22

PROGETTAZIONE: ANAS - DIREZIONE PROGETTAZIONE E REALIZZAZIONE LAVORI

<p>PROGETTISTA E RESPONSABILE INTEGRATORE PRESTAZIONI SPECIALISTICHE Ing. M. RASIMELLI Dott. S. PIAZZOLI</p> <p>GRUPPO DI PROGETTAZIONE Ing. D. BONADIESI Ing. P. L'ESPENATO Ing. S. PELLEGRINI Ing. A. POLI Ing. M. MARELLI Ing. A. LUCIA</p> <p>IL RESPONSABILE DEL S.I.A. Arch. E. RASIMELLI</p> <p>IL GEOLOGO Dott. S. PIAZZOLI</p> <p>COORDINATORE PER LA SICUREZZA IN FASE DI PROGETTAZIONE Ing. L. IOVINE</p> <p>VISTO: IL RESP. DEL PROCEDIMENTO Ing. F. RUGGERI</p> <p>PROTOCOLLO DATA:</p>	<p>IL GRUPPO DI PROGETTAZIONE:</p> <p>rpa MANDATARIA</p> <p>PINI PINI SWISS ENGINEERS SA SWISS MANDANTE</p> <p>PINI PINI SWISS ENGINEERS Srl ITALIA MANDANTE</p>
--	--

OPERE D'ARTE MINORI
MURI DI SOSTEGNO
MURO M10 - PLANIMETRIA 2/2

CODICE PROGETTO	NOME FILE	REVISIONE	SCALA
PROGETTO	T00_OS10_STR_PS01-02_A-1	A	1:200
PROGETTO	LV. PROD. N. PROD.		
DP CA 22	D 20 02		
	CODICE ELAB.		
	T 0 0 S 1 0 S T R P S 0 2		
D			
C			
B			
A	PRIMA EMISSIONE	AGOSTO 2020	BENZONI POLI RASIMELLI
REV.	DESCRIZIONE	DATA	REDATTO VERIFICATO APPROVATO