



PROSPETTO MURO M10 - 1/2
scala 1:200

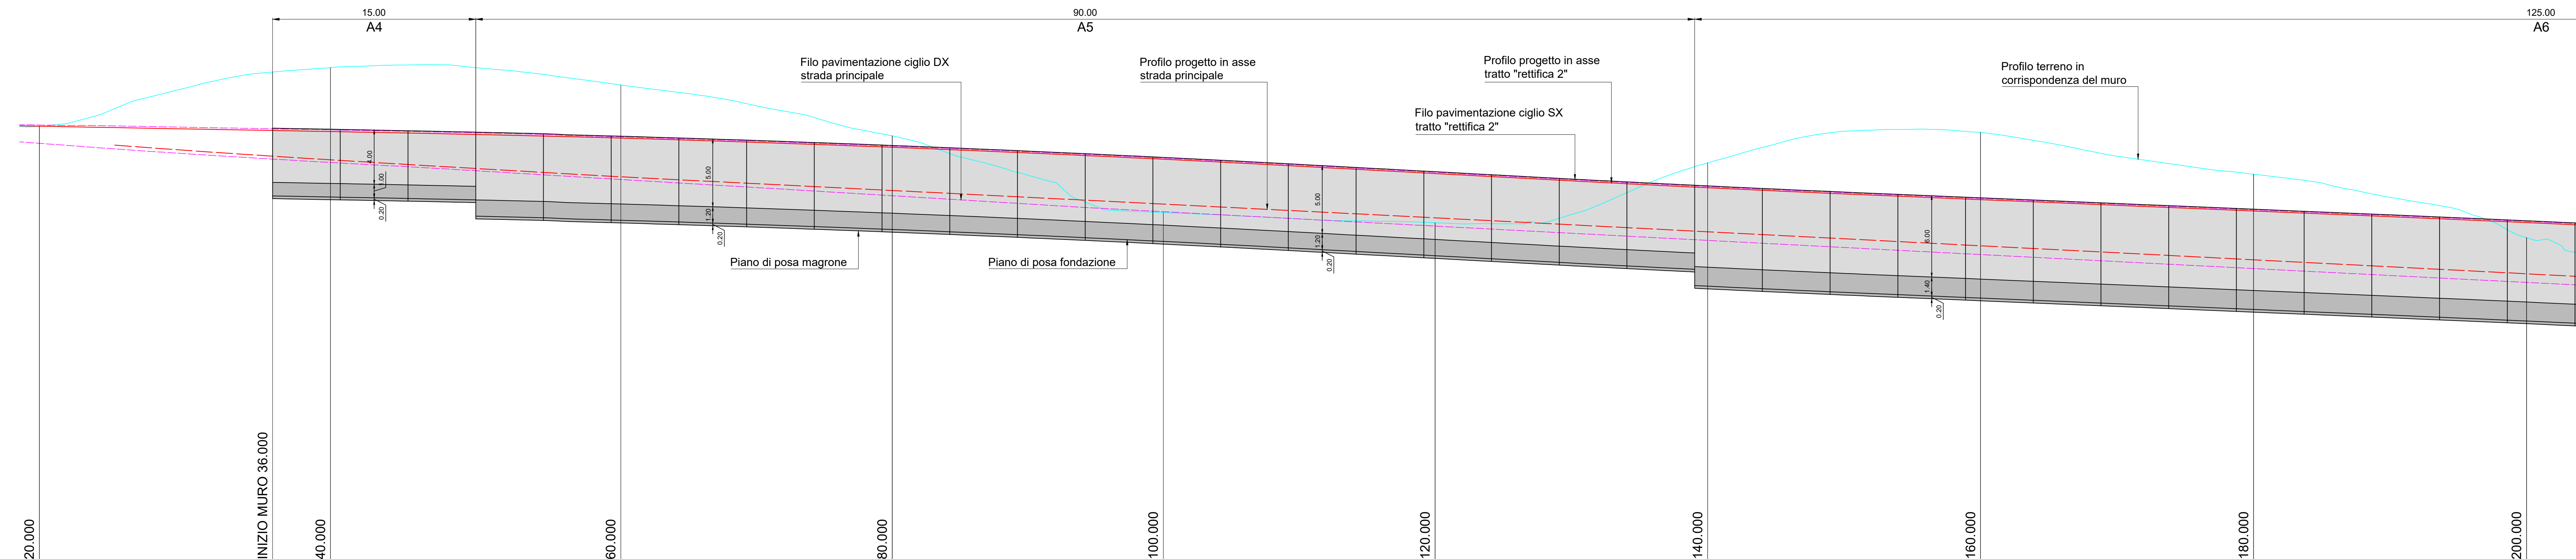

NUMERO SEZIONE STRADA	2	3	4	5	6	7	8	9	10	11																												
DISTANZE PARZIALI		17,22	4,28	21,4	20,0	20,0	20,1	20,1	20,2	20,2	20,2																											
DISTANZE PROGRESSIVE MURO			0,00	5,00	10,00	15,00	20,00	25,00	30,00	35,00	40,00	45,00	50,00	55,00	60,00	65,00	70,00	75,00	80,00	85,00	90,00	95,00	100,00	105,00	110,00	115,00	120,00	125,00	130,00	135,00	140,00	145,00	150,00	155,00	160,00	165,00	170,00	
QUOTE TERRENO CIGLIO SX			856,165	856,546	856,686	856,490	855,991	855,314	854,660	853,828	852,807	851,598	850,145	848,760	846,569	845,828	845,619	845,376	845,189	845,079	844,980	844,980	845,373	847,268	849,182	850,598	851,677	851,929	851,784	851,123	850,163	849,415	848,777	848,181	847,177	846,315	844,531	842,871
QUOTE PROGETTO TESTA MURO			852,024	851,932	851,836	851,731	851,614	851,449	851,301	851,139	850,965	850,778	850,578	850,366	850,142	849,905	849,656	849,395	849,126	848,857	848,589	848,320	848,060	847,812	847,577	847,354	847,142	846,934	846,726	846,518	846,310	846,102	845,894	845,686	845,475	845,259	845,034	
QUOTE IMPOSTA FONDAZIONE			847,024	846,932	846,836	846,731	846,614	846,449	846,301	846,139	845,965	845,778	845,578	845,366	845,142	844,905	844,656	844,395	844,126	843,857	843,589	843,320	843,060	842,812	842,577	842,354	842,142	841,934	841,726	841,518	841,310	841,102	840,894	840,686	840,475	840,259	840,034	
QUOTE IMPOSTA MAGRONE			846,824	846,732	846,636	846,531	845,414	845,049	844,901	844,739	844,565	844,378	844,178	843,966	843,742	843,505	843,256	842,995	842,726	842,457	842,189	841,920	841,660	841,412	841,177	839,954	839,742	839,534	839,326	839,118	838,910	838,702	838,494	838,286	838,075	837,859	837,634	

PROSPETTO CHIAVE
scala 1:1000

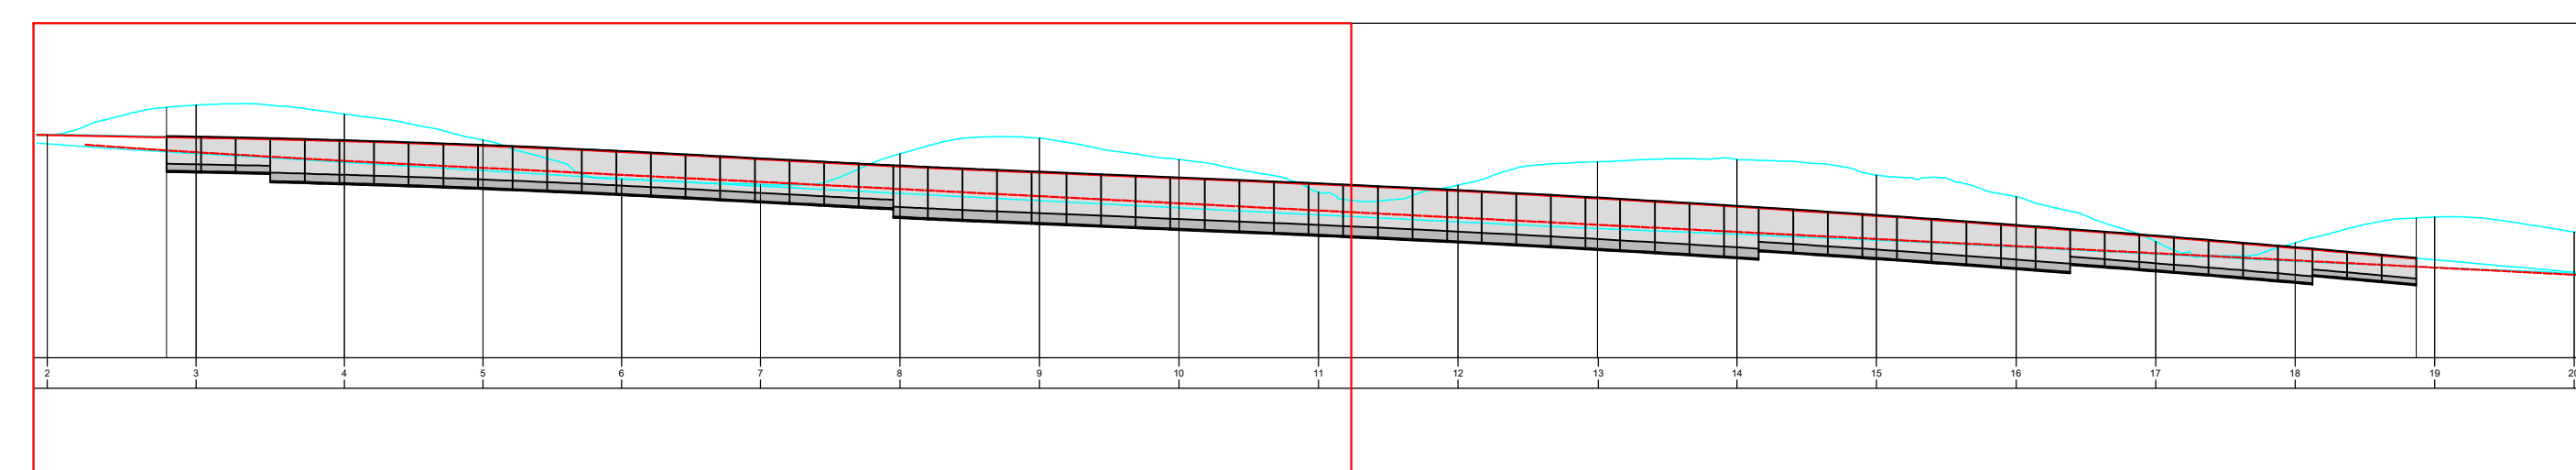




S.S. 389 TRONCO VILLANOVA – LANUSEI - TORTOLI
LOTTO BIVIO VILLAGRANDE - SVINCOLO DI ARZANA
DAL Km 51+100,00 DELLA S.S. 389 VAR AL Km 177+930,00 DELLA S.S. 389

COD. CA22

PROGETTO DEFINITIVO

PROGETTAZIONE: ANAS - DIREZIONE PROGETTAZIONE E REALIZZAZIONE LAVORI

PROGETTISTA E RESPONSABILE INTEGRATORE PRESTAZIONI SPECIALISTICHE
Ing. M. RASIMELLI
Ordine Ingegneri Provincia di Perugia n° 4032

GRUPPO DI PROGETTAZIONE
Ing. D. BONARDES Ing. M. PROCIACCI
Ing. P. LOSPENNATO Ing. R. CERQUIGLIANI
Ing. S. PELLEGRINI Ing. M. CARAFFINI
Ing. A. PULLI Geom. M. BINAGLIA
Ing. M. MARILLI
Ing. A. LUCIA

IL RESPONSABILE DEL S.I.A.
Arch. F. RASIMELLI

IL GEOLOGO
Dott. S. PIAZZOLI

COORDINATORE PER LA SICUREZZA IN FASE DI PROGETTAZIONE
Ing. L. SCORIE

VISTO: IL RESP. DEL PROCEDIMENTO
Ing. F. RUGGIERI

PROTOCOLLO DATA:

IL GRUPPO DI PROGETTAZIONE:



PINI PINI SWISS ENGINEERS SA
SARONNO
MANDATARIA

PINI PINI SWISS ENGINEERS Srl
ITALIA
MANDANTE

OPERE D'ARTE MINORI
MURI DI SOSTEGNO
MURO M10 - PROSPETTO 1/2

CODICE PROGETTO		NOME FILE		REVISIONE	SCALA
PROGETTO	UN. PROG. N. PROG.	T00_OS10_STR_PS03-04_A-1		A	1:200
D	ELAB.	T00OS10STRPS03			
C					
B					
A	PRIMA EMISSIONE	AGOSTO 2020	BENZONI	PULLI	RASIMELLI
REV.	DESCRIZIONE	DATA	REDATTO	VERIFICATO	APPROVATO