



PROSPETTO MURO M10 - 2/2
scala 1:200

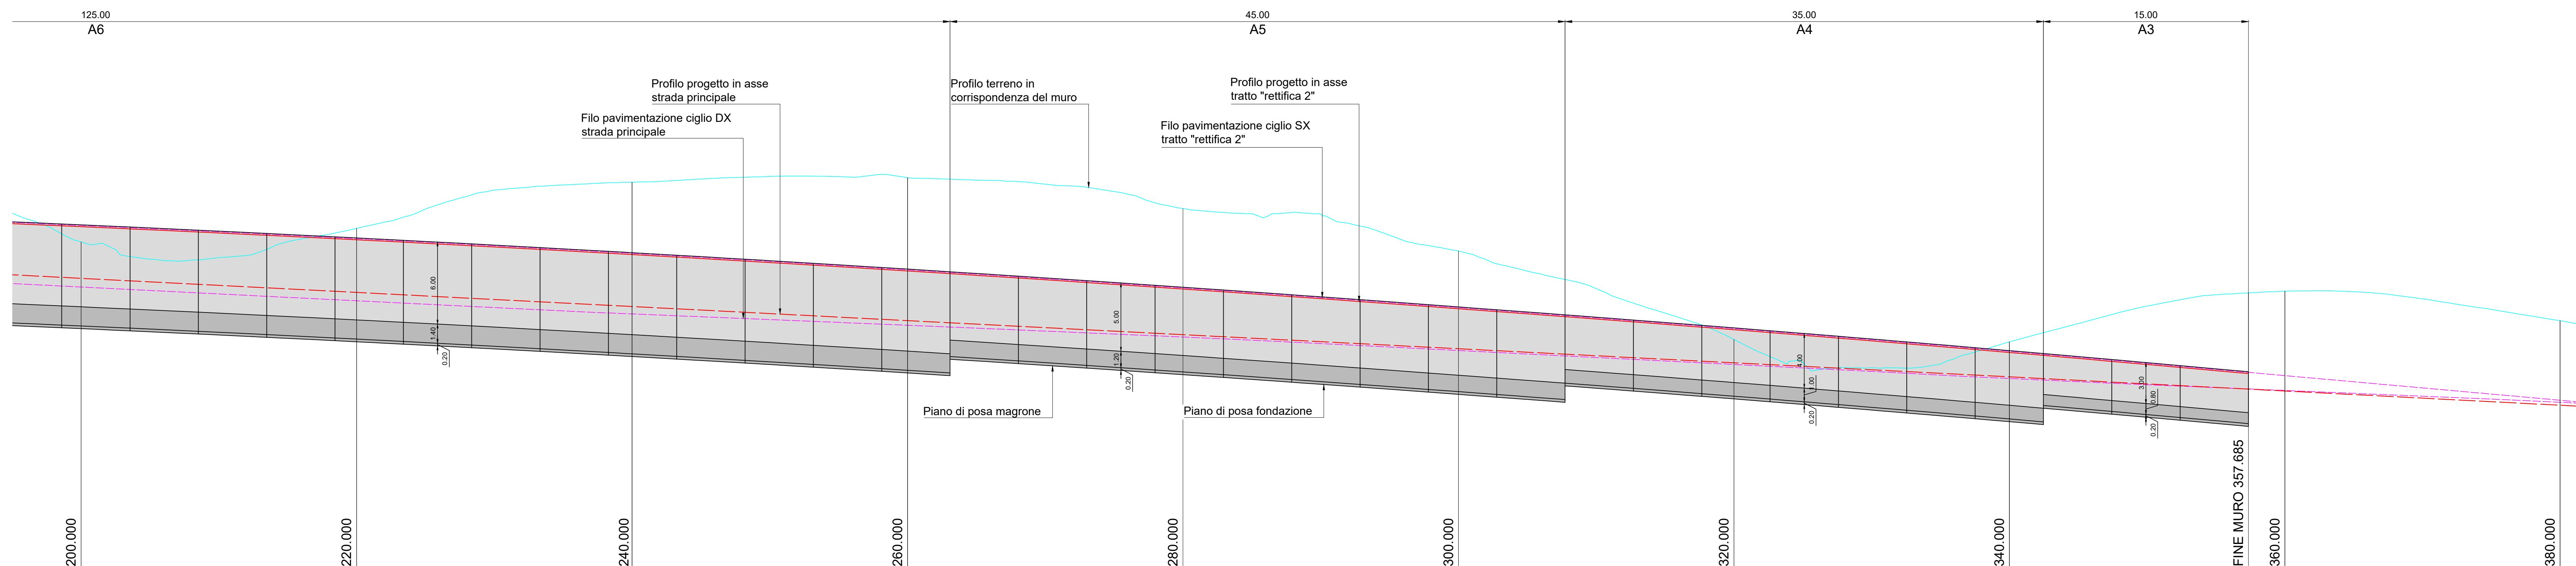

NUMERO SEZIONE STRADA	11	12	13	14	15	16	17	18	19	20																							
DISTANZE PARZIALI		20,2	20,2	20,2	20,2	20,2	20,2	20,2	17,87	2,33	20,1																						
DISTANZE PROGRESSIVE MURO	165,00	170,00	175,00	180,00	185,00	190,00	195,00	200,00	205,00	210,00	215,00	220,00	225,00	230,00	235,00	240,00	245,00	250,00	255,00	260,00	270,00	275,00	280,00	285,00	290,00	295,00	300,00	305,00	310,00	315,00	320,00	325,00	
QUOTE TERRENO CIGLIO SX	844,531	842,871	842,635	843,391	844,594	845,750	847,382	848,017	848,268	848,436	848,637	848,750	848,880	848,531	848,354	847,941	846,806	846,096	846,090	845,105	843,675	842,342	841,194	839,465	837,861	835,554	834,736	834,708	835,896	837,304	838,628	839,716	840,211
QUOTE PROGETTO TESTA MURO	845,259	845,034	844,802	844,563	844,316	844,061	843,800	843,531	843,254	842,970	842,678	842,379	842,073	841,759	841,437	841,108	840,772	840,428	840,077	839,718	839,352	838,982	838,610	838,230	837,842	837,446	837,041	836,628	836,207	835,778	835,341	834,896	834,449
QUOTE IMPOSTA FONDAZIONE	837,659	837,634	837,402	837,163	836,916	836,661	836,400	836,131	835,854	835,570	835,278	834,979	834,673	834,259	833,837	833,415	832,992	832,568	832,140	831,718	831,292	830,862	830,430	830,000	829,568	829,136	828,704	828,272	827,840	827,408	826,976	826,544	826,112
QUOTE IMPOSTA MAGRONE	837,659	837,434	837,202	836,963	836,716	836,461	836,200	835,931	835,654	835,370	835,078	834,779	834,473	834,159	833,837	833,515	833,192	828,868	828,440	828,018	827,592	827,162	826,730	826,298	825,866	825,434	825,002	824,570	824,138	823,706	823,274	822,842	822,410

PROSPETTO CHIAVE
scala 1:1000

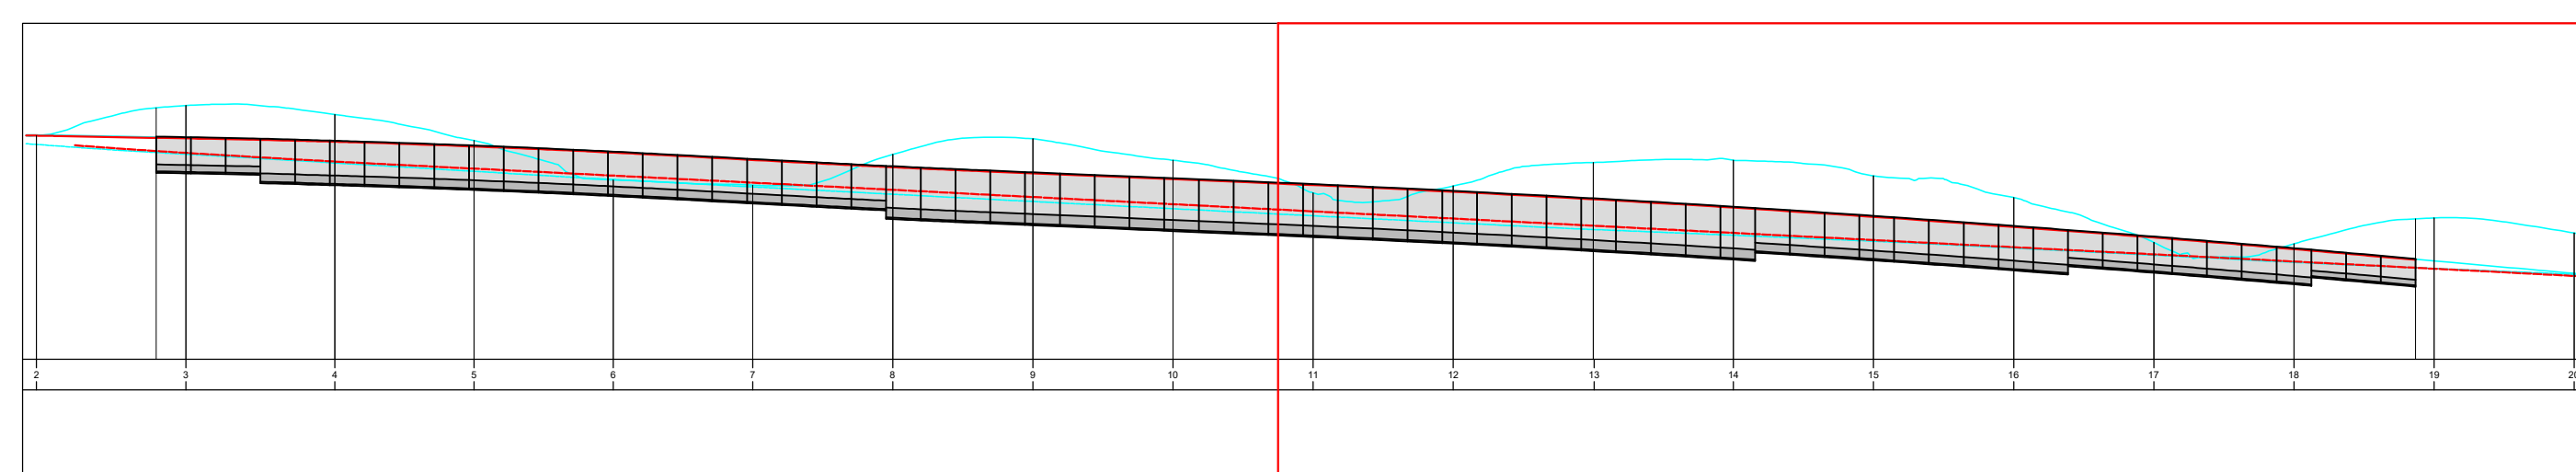



ANAS S.p.A.
Direzione Progettazione e Realizzazione Lavori

S.S. 389 TRONCO VILLANOVA – LANUSEI - TORTOLI
LOTTO BIVIO VILLAGRANDE - SVINCOLO DI ARZANA
DAL Km 51+100,00 DELLA S.S. 389 VAR AL Km 177+930,00 DELLA S.S. 389

PROGETTO DEFINITIVO COD. CA22

PROGETTAZIONE: ANAS - DIREZIONE PROGETTAZIONE E REALIZZAZIONE LAVORI

PROGETTISTA E RESPONSABILE INTEGRATORE PRESTAZIONI SPECIALISTICHE
Ing. M. RASIMELLI
Ordine Ingegneri Provincia di Perugia n° 4832

GRUPPO DI PROGETTAZIONE
Ing. D. BONADEI Ing. M. PROCIACCI
Ing. P. LOSPENNATO Ing. R. CERQUIGLIANI
Ing. S. PELLEGRINI Ing. M. CARAFFINI
Ing. A. POLLI Geom. M. BINAGLIA
Ing. M. MARILLI
Ing. A. LUCIA

IL RESPONSABILE DEL S.I.A.
Arch. E. RASIMELLI

IL GEOLOGO
Dott. S. PIAZZOLI

COORDINATORE PER LA SICUREZZA IN FASE DI PROGETTAZIONE
Ing. L. SCORIE

VISTO: IL RESP. DEL PROCEDIMENTO
Ing. F. RUCCIERI

IL GRUPPO DI PROGETTAZIONE:



MANDATARIA

MANDANTE

OPERE D'ARTE MINORI

MURI DI SOSTEGNO

MURO M10 - PROSPETTO 2/2

CODICE PROGETTO		NOME FILE		REVISIONE	SCALA
PROGETTO	ELAB.	PROG.	T00_OS10_STR_PS03-04_A-1	A	1:200
D					
C					
B					
A	PRIMA EMISSIONE	AGOSTO 2020	BENZONI	POLLI	RASIMELLI
REV.	DESCRIZIONE	DATA	REDATTO	VERIFICATO	APPROVATO