"INTERSEZIONE NORD"

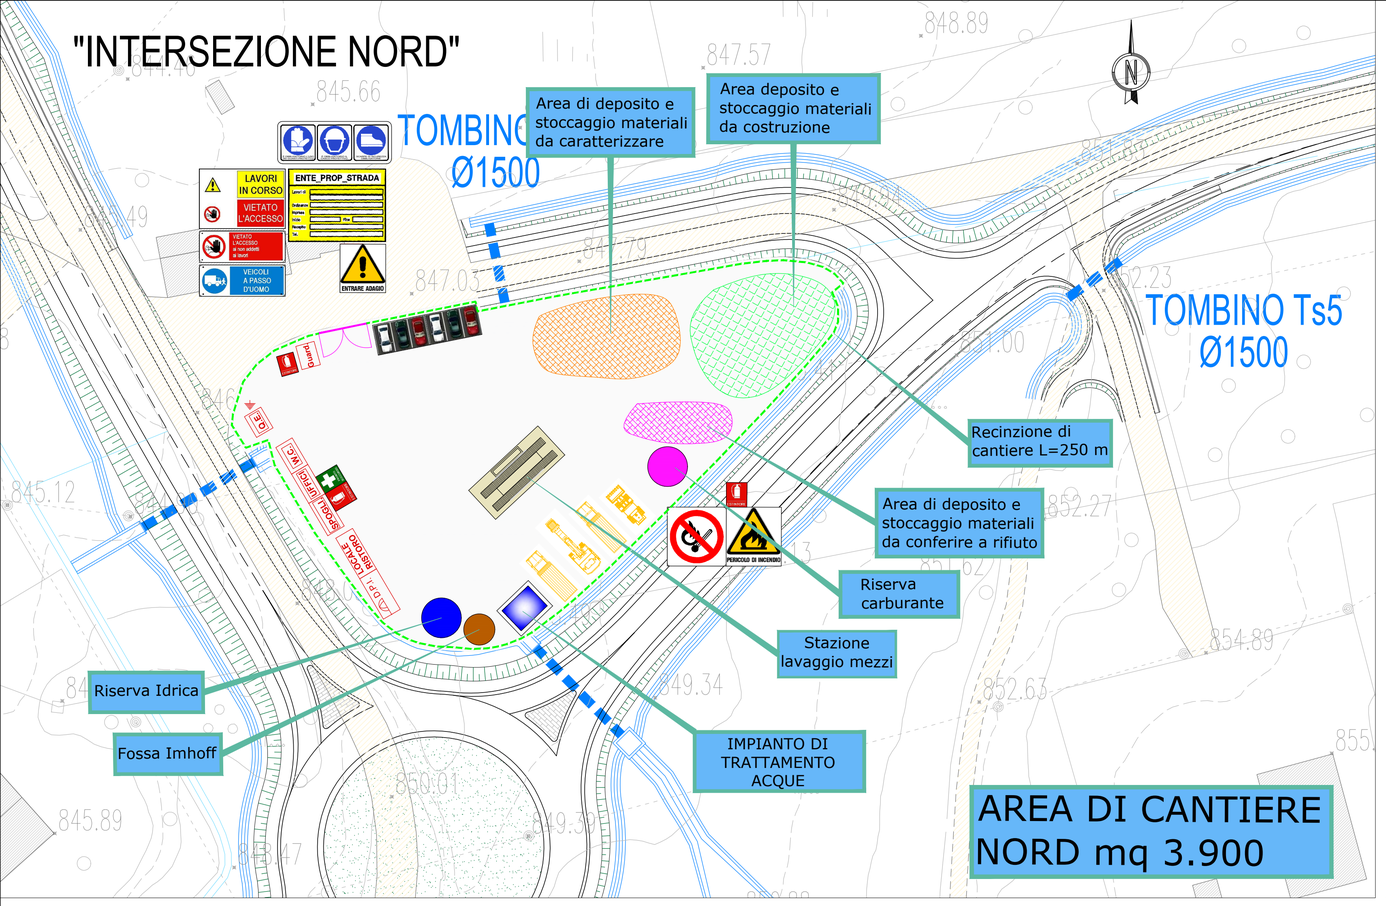

"INTERSEZIONE SUD"

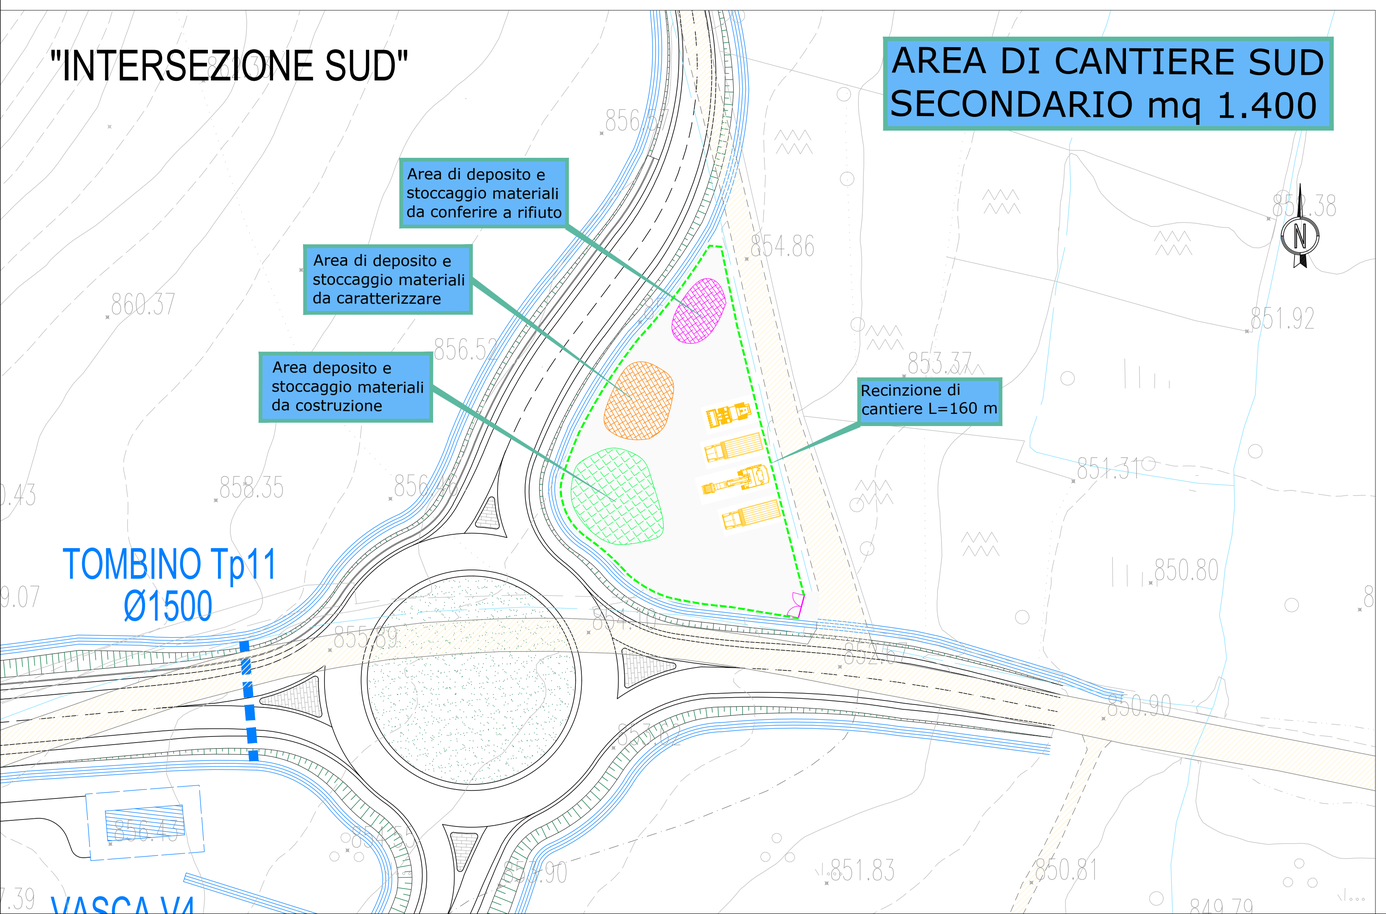

VASCA DI TRATTAMENTO ACQUE TIPOLOGICA

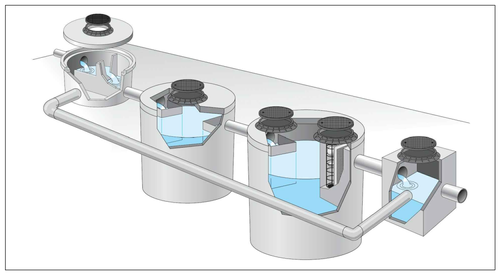

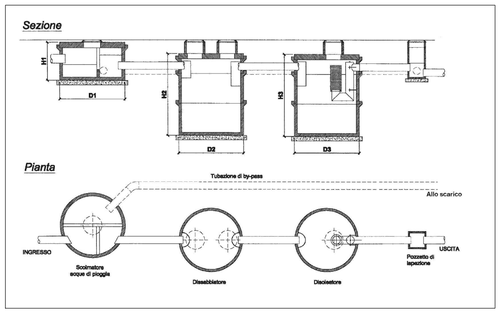

SCHEMA ESEMPIO DI QUADRO GENERALE DI CANTIERE

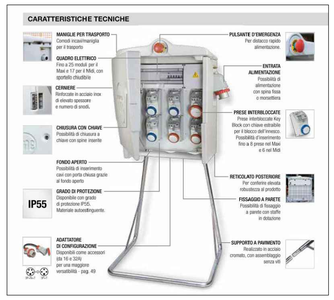

L'IMPIANTO LAVARUOTE

Per minimizzare gli impatti dovuti alle polveri, in ogni cantiere sarà posizionato lungo la viabilità di uscita interna all'area un impianto lavaruote.
Esso sarà di tipologia compatta e con serbatoio d'acqua incorporato.

PREFABBRICATI SMONTABILI A MONOBLOCCO

MONOBLOCCHI DA UTILIZZARE: 240X610

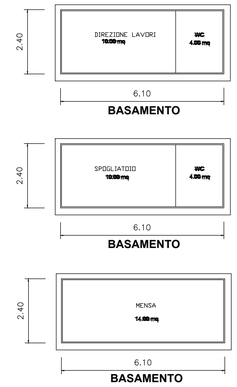

esempio di baraccamenti

FLUSSI DEI MEZZI DI CANTIERE

Durante la Fase realizzativa i mezzi di cantiere percorreranno le strade esistenti e le piste di cantiere, realizzate entro le aree di esproprio, sui sedimi delle opere a farsi.
Ciascuna delle aree di cantiere sarà vocata alle lavorazioni da realizzarsi in prossimità per minimizzare i tempi di percorrenza e quindi gli impatti ambientali del cantiere stesso, ottimizzando i tempi delle lavorazioni.
Tale soluzione consentirà un risparmio di costi in fase di esecuzione dell'opera.

SEGNALETICA TEMPORANEA DI CANTIERE

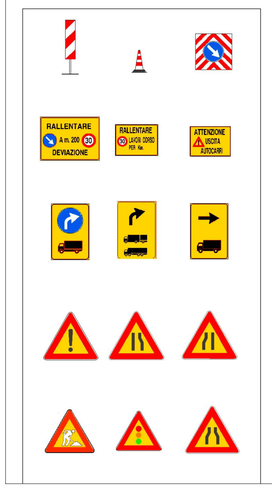

RECINZIONE DI CANTIERE

ANAS S.p.A.
Direzione Progettazione e Realizzazione Lavori

S.S. 389 TRONCO VILLANOVA – LANUSEI - TORTOLÌ
LOTTO BIVIO VILLAGRANDE - SVINCOLO DI ARZANA
DAL Km 51+100,00 DELLA S.S. 389 VAR AL Km 177+930,00 DELLA S.S. 389

PROGETTO DEFINITIVO — COD. CA22

PROGETTAZIONE: ANAS - DIREZIONE PROGETTAZIONE E REALIZZAZIONE LAVORI

PROGETTISTA E RESPONSABILE INTEGRATORE PRESTAZIONI SPECIALISTICHE
Ing. M. RASIMELLI
Ordine Ingegneri Provincia di Perugia n° A632

GRUPPO DI PROGETTAZIONE
Ing. D. BONADIES, Ing. P. LOSPENNATO, Ing. S. PELLEGRINI, Ing. A. POLLI, Ing. M. MARELLI, Ing. A. LUCIA, Ing. M. PROCACCI, Ing. R. CERQUIGLINI, Ing. M. CARAFFINI, Geom. M. BINAGLIA

IL RESPONSABILE DEL S.I.A.
Arch. E. RASIMELLI

IL GEOLOGO
Dott. S. PIAZZOLI

COORDINATORE PER LA SICUREZZA IN FASE DI PROGETTAZIONE
Ing. L. IOVINE

VISTO: IL RESP. DEL PROCEDIMENTO
Ing. F. RUGGIERI

PROTOCOLLO — DATA:

IL GRUPPO DI PROGETTAZIONE:
MANDATARIA
PINI SWISS ENGINEERS SA — MANDANTE
PINI SWISS ENGINEERS Srl — MANDANTE

FASE DI COSTRUZIONE
LAYOUT DI CANTIERE

CODICE PROGETTO (PROGETTO / LIV. PROG. / N. PROG.)	NOME FILE	REVISIONE	
DPCA22 D 2002	T00_CA00_CAN_LF01_A	A	1:500
	CODICE ELAB. T00CA00CANLF01		

REV.	DESCRIZIONE	DATA	REDATTO	VERIFICATO	APPROVATO
D					
C					
B					
A	PRIMA EMISSIONE	SETTEMBRE 2020	PONZO	LOSPENNATO	RASIMELLI