
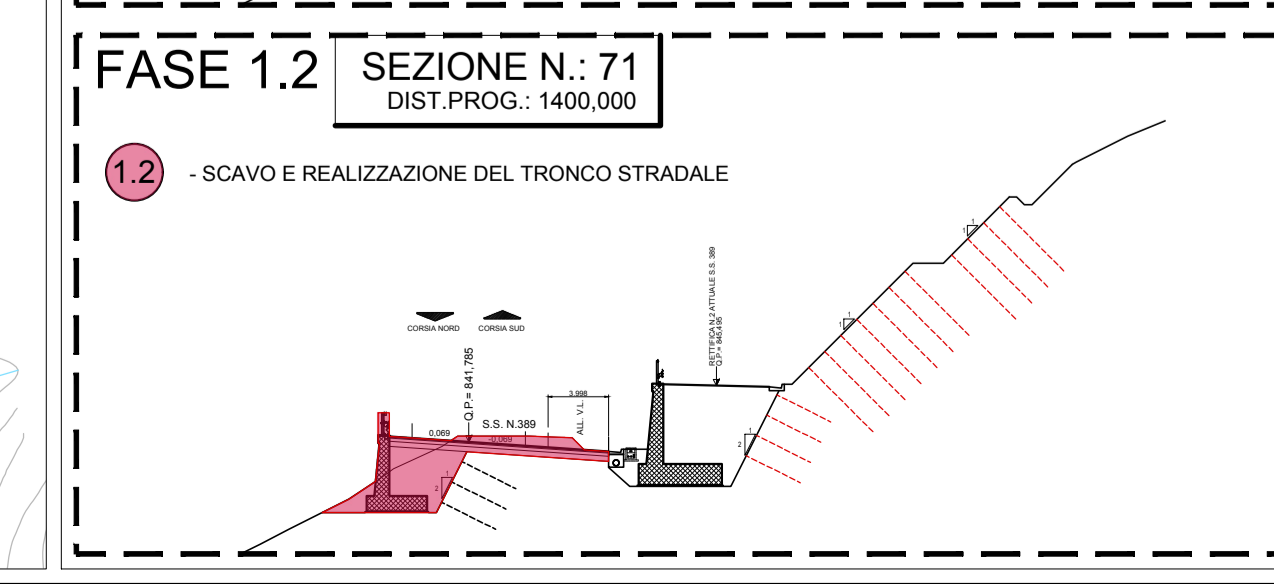


- LEGENDA LAVORAZIONI FASE 1:**
- (Yellow circle) - VIABILITA' ESISTENTE
 - (Green circle) - INDIVIDUAZIONE E REALIZZAZIONE AREE DI CANTIERE NORD E SUD
 - (Orange circle 1.1) - RETTIFICA DI BREVI TRATTI DI VIABILITA' DELL'ATTUALE S.S. 389 PER CONSENTIRE NELLA FASE SUCCESSIVA LA DEVIAZIONE DEL TRAFFICO E REALIZZARE LE OPERE IN AFFIANCAMENTO IN SICUREZZA.
 - (Orange circle 1.2) - REALIZZAZIONE DEL RACCORDO SUD DELL'INTERSEZIONE SUD PER CONSENTIRE LA DEVIAZIONE DEL TRAFFICO DELLA STATALE E GESTIRE LA FASIZZAZIONE DELLA ROTATORIA IN SICUREZZA.
 - (Pink circle 1.2) - REALIZZAZIONE DEL CORPO STRADALE CON REALIZZAZIONE DELLE OPERE D'ARTE MAGGIORI, MINORI E OPERE IDRAULICHE.
- LEGENDA LAVORAZIONI FASE 2:**
- (Yellow circle) - VIABILITA' ESISTENTE
 - (Orange circle 2) - REALIZZAZIONE DEL CORPO STRADALE E TUTTE LE OPERE MAGGIORI E MINORI
- LEGENDA LAVORAZIONI FASE 3:**
- (Orange circle 3) - RICUCITURA DELLA VIABILITA' DI PROGETTO E DEVIAZIONE DEI FLUSSI VIARI SULLA STESSA
 - (Green circle 3) - SMANTELLAMENTO DELLE AREE DI CANTIERE E RIPRISTINO DELLO STATO DEI LUOGHI.
- FLUSSI VIARI E LAVORAZIONI:**
- (Dashed line) - FLUSSI VIABILITA' DURANTE LA FASE DI REALIZZAZIONE DELL'OPERA A DOPPIO SENSO DI MARCIA
 - (Green dashed line) - FLUSSI VIABILITA' DURANTE LA FASE DI REALIZZAZIONE DELL'OPERA A SENSO UNICO ALTERNATO GESTITO CON IMPIANTO SEMAFORICO O PERSONALE DI CANTIERE NELLA GESTIONE DEL TRAFFICO.
 - (Blue circle) - LAVORI REALIZZATI NELLA FASE PRECEDENTE

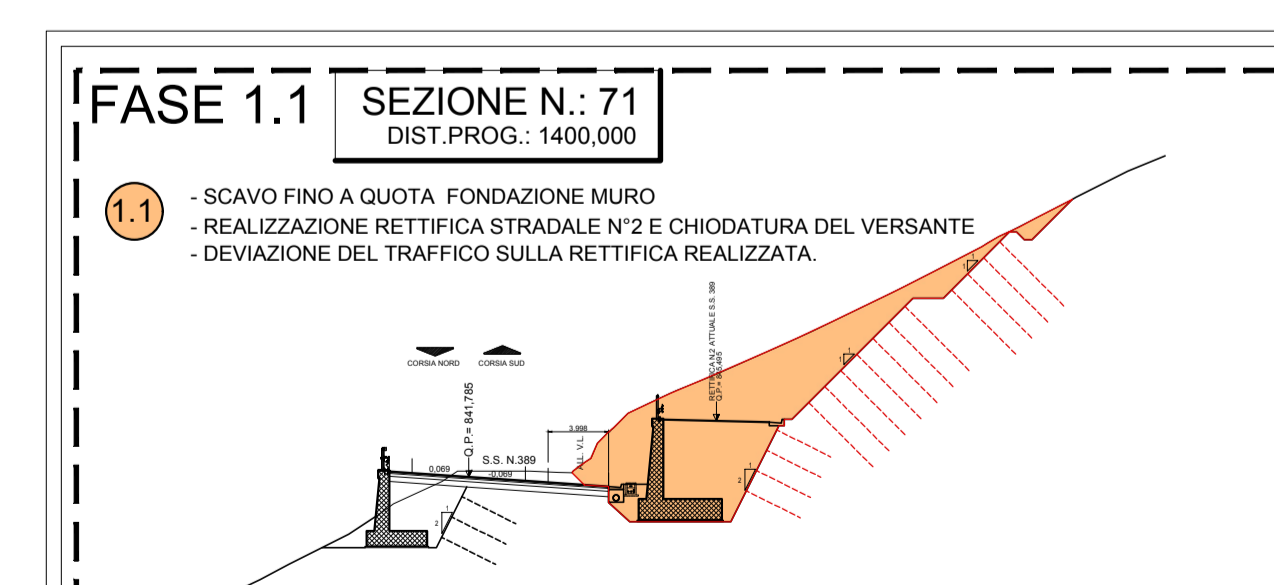

Sanas GRUPPO FS ITALIANE

ANAS S.p.A.
Direzione Progettazione e Realizzazione Lavori

S.S. 389 TRONCO VILLANOVA - LANUSEI - TORTOLI
LOTTO BIVIO VILLAGRANDE - SVINCOLO DI ARZANA
DAL Km 51+100,00 DELLA S.S. 389 VAR AL Km 177+930,00 DELLA S.S. 389

PROGETTO DEFINITIVO COD. CA22

PROGETTAZIONE: ANAS - DIREZIONE PROGETTAZIONE E REALIZZAZIONE LAVORI

PROGETTISTA E RESPONSABILE INTEGRATORE PRESTAZIONI SPECIALISTICHE
Ing. M. RASIMELLI
Online Supporto Progettazione di Perugia - 01432

GRUPPO DI PROGETTAZIONE
Ing. D. BONADIES Ing. M. PROCACCI
Ing. P. LOSPENNATO Ing. R. CEROUIGLINI
Ing. S. PELLEGRINI Ing. M. CARAFFINI
Ing. A. PULLI Geom. M. BINAGLIA
Ing. M. MARELLI
Ing. A. LUCIA

IL RESPONSABILE DEL S.I.A.
Arch. E. RASIMELLI

IL GEOLOGO
Dott. S. PIAZZOLI

COORDINATORE PER LA SICUREZZA IN FASE DI PROGETTAZIONE
Ing. L. IOVINE

VISTO: IL RESP. DEL PROCEDIMENTO
Ing. F. RUGGIERI

PROTOCOLLO DATA:

IL GRUPPO DI PROGETTAZIONE:
MANDATARIA
PINI PINI SWISS ENGINEERS SA
SWISS MANDANTE
PINI PINI SWISS ENGINEERS SI
ITALIA MANDANTE

FASE DI COSTRUZIONE
PLANIMETRIA DELLE FASI DI CANTIERE TAV. 2 di 5

CODICE PROGETTO		NOME FILE	REVISIONE
PROGETTO LIV. PROG. N. PROC.		T00_CA00_CAN_PE02_A	
DPCA22 D 2002		CODICE ELAB. T00CA00CANPE02	A 1:2.000
D			
C			
B			
A	PRIMA EMISSIONE	SETTEMBRE 2020	PONZO LOSPENNATO RASIMELLI
REV.	DESCRIZIONE	DATA	REDATTO VERIFICATO APPROVATO