


# FASI REALIZZATIVE

ASSE PRINCIPALE  
SEZIONE N.: 175

Prima Fase:


- Realizzazione pista di cantiere
- Scavo fino a quota esecuzione pali

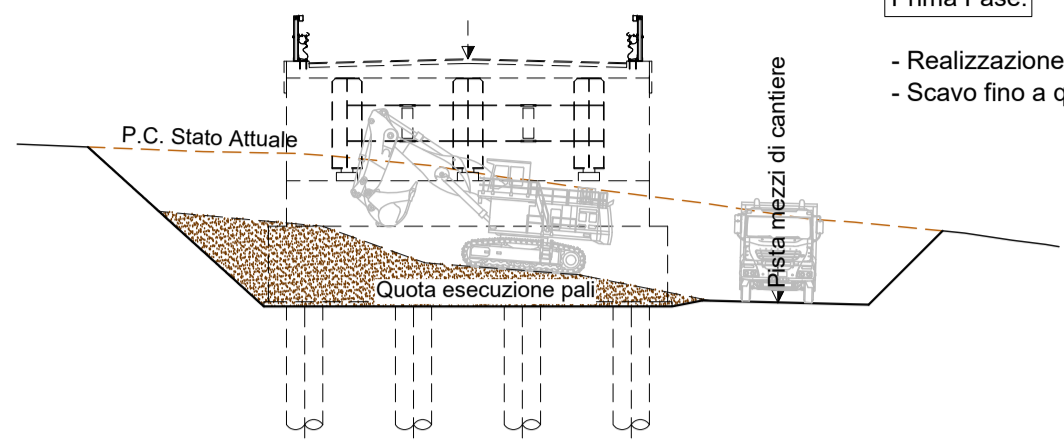

ASSE PRINCIPALE  
SEZIONE N.: 175

Seconda Fase:


- Esecuzione pali trivellati Ø 120 cm

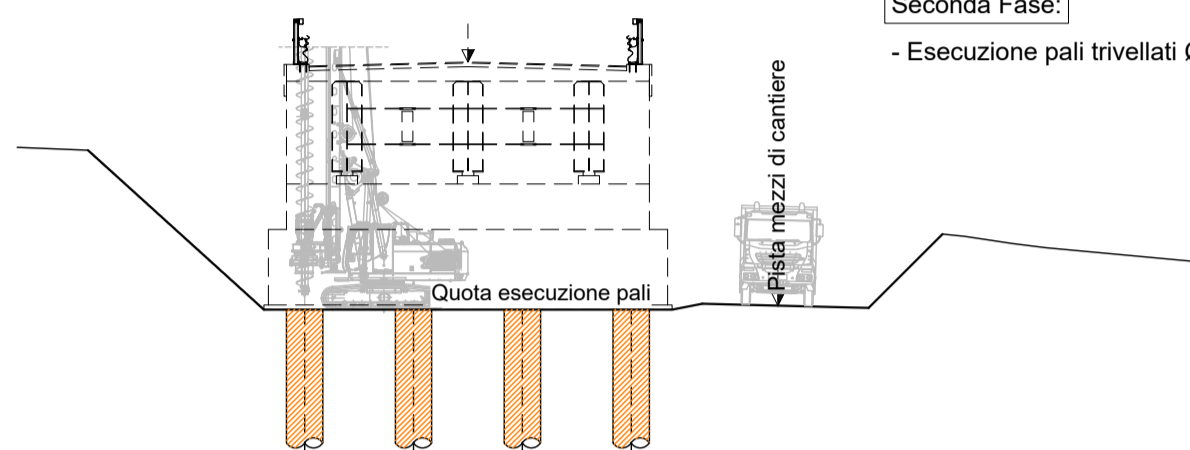


ASSE PRINCIPALE  
SEZIONE N.: 175

Terza Fase:

- Esecuzione fondazione pila
- Esecuzione elevazione pila


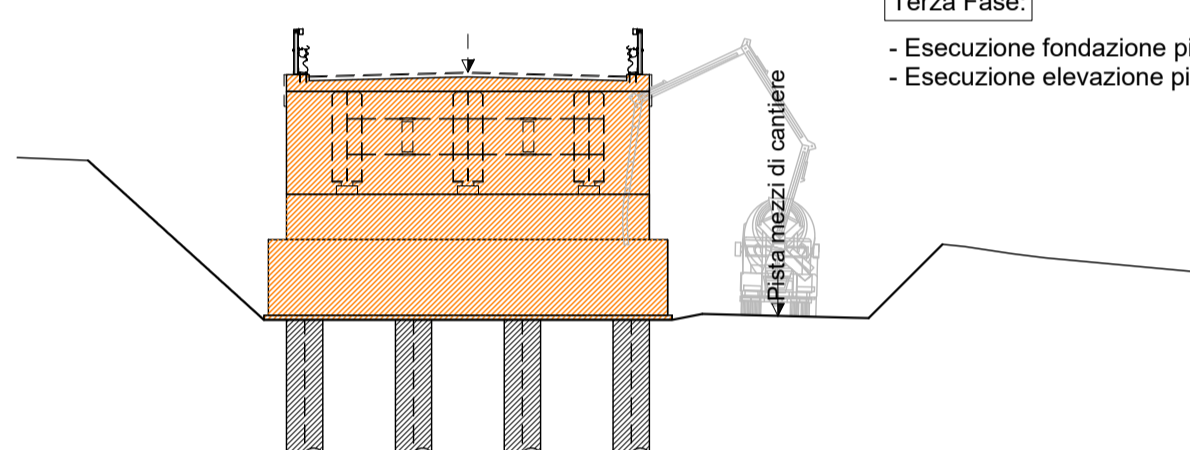


## SEZIONE TIPO PISTA DI CANTIERE

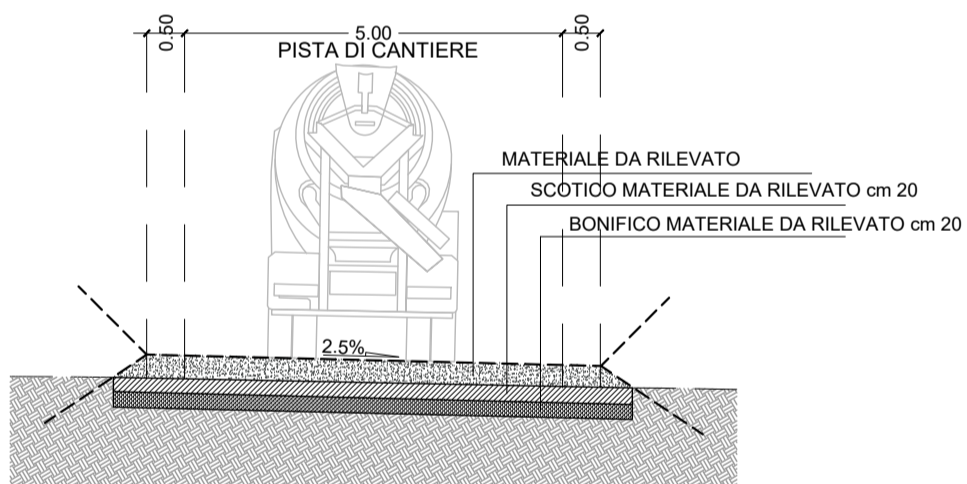


LAVORAZIONE DELLA PISTA DI CANTIERE

- 1) Scotico di 20 cm seguito da bonifica del terreno di 20 cm.

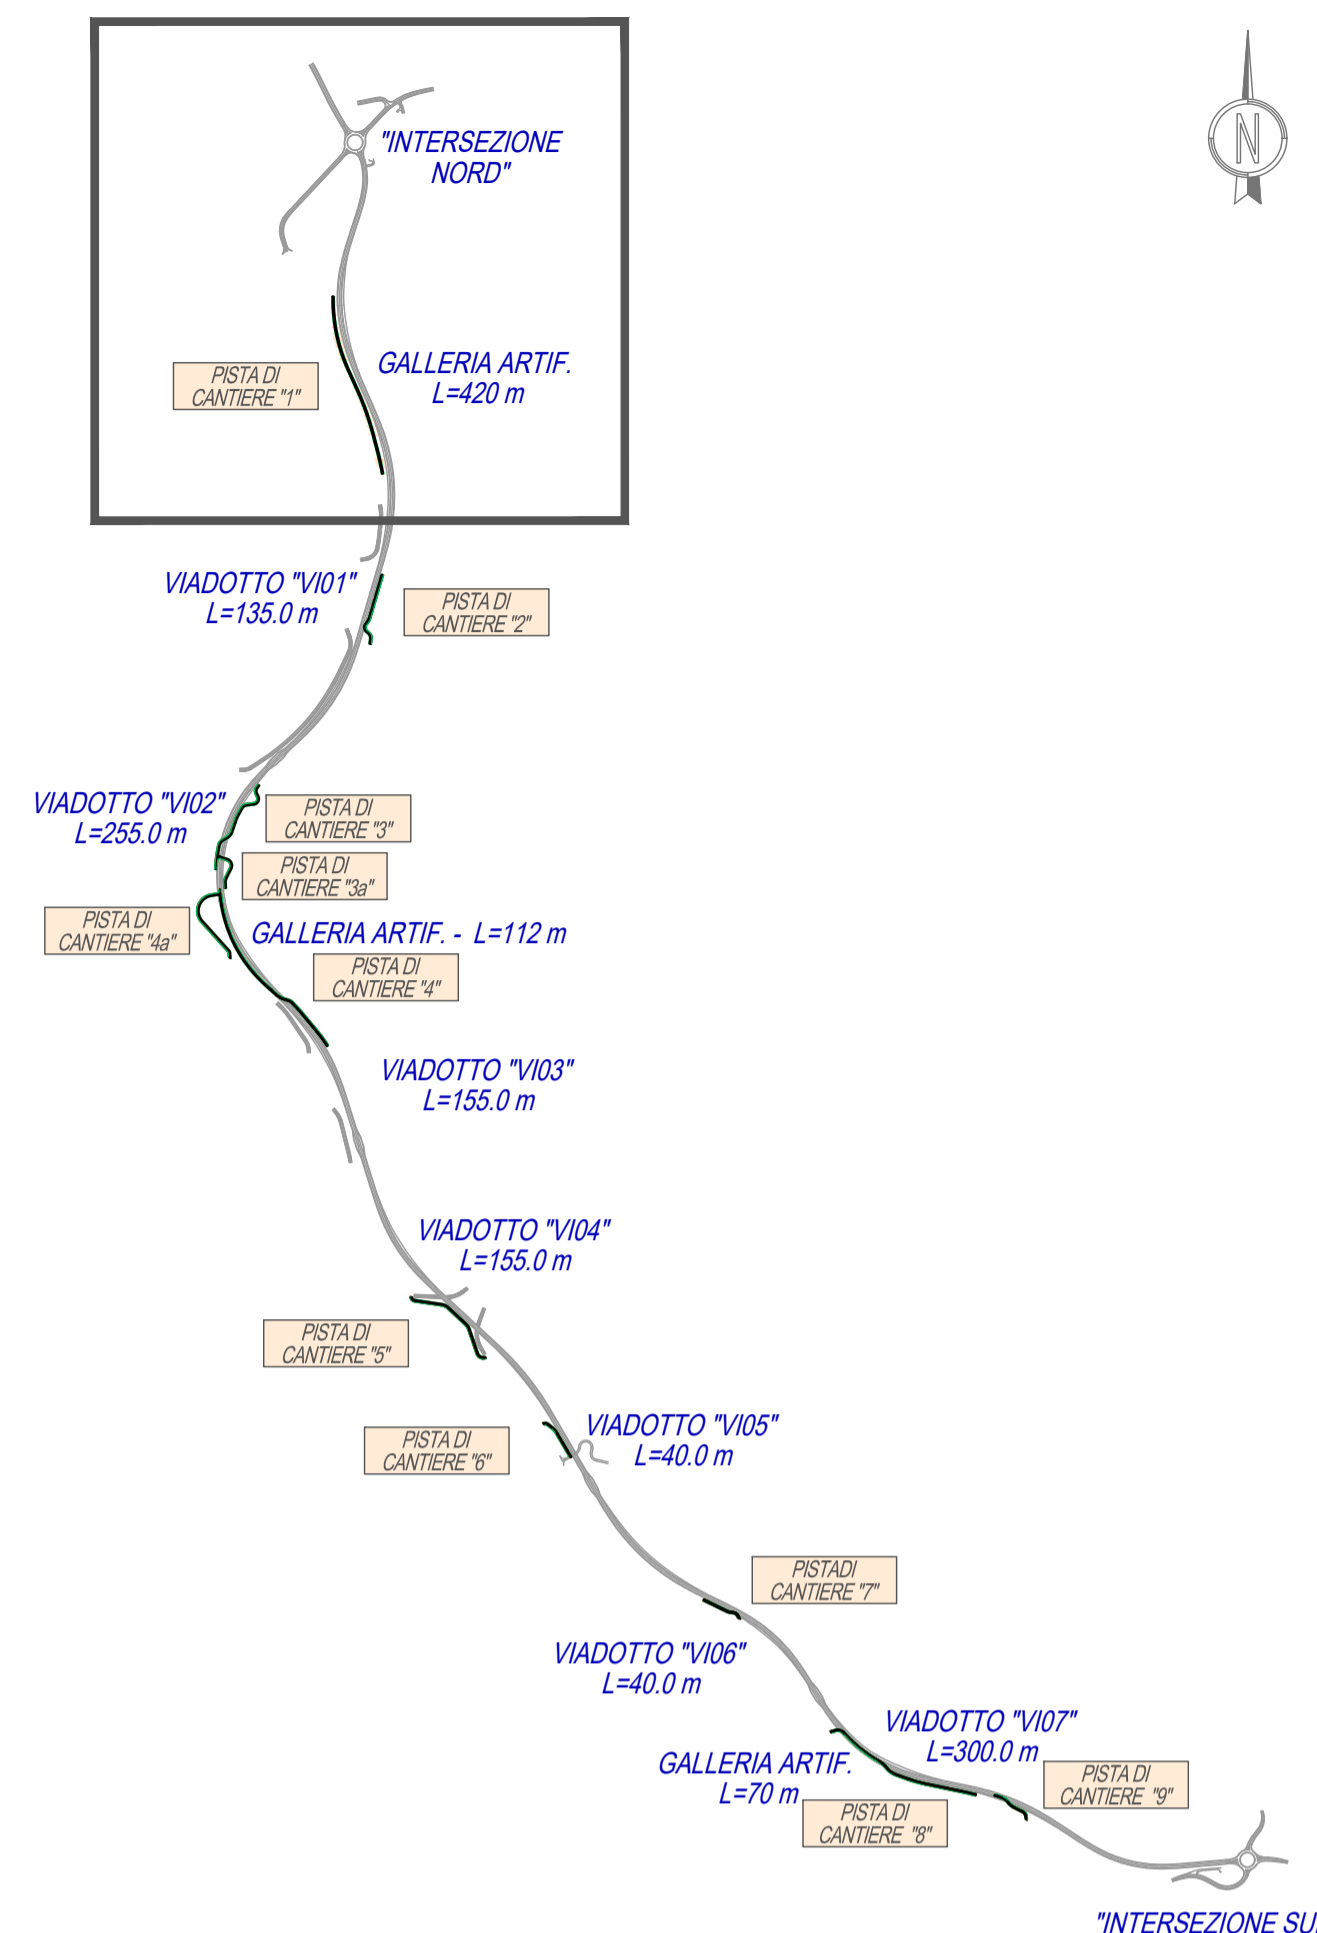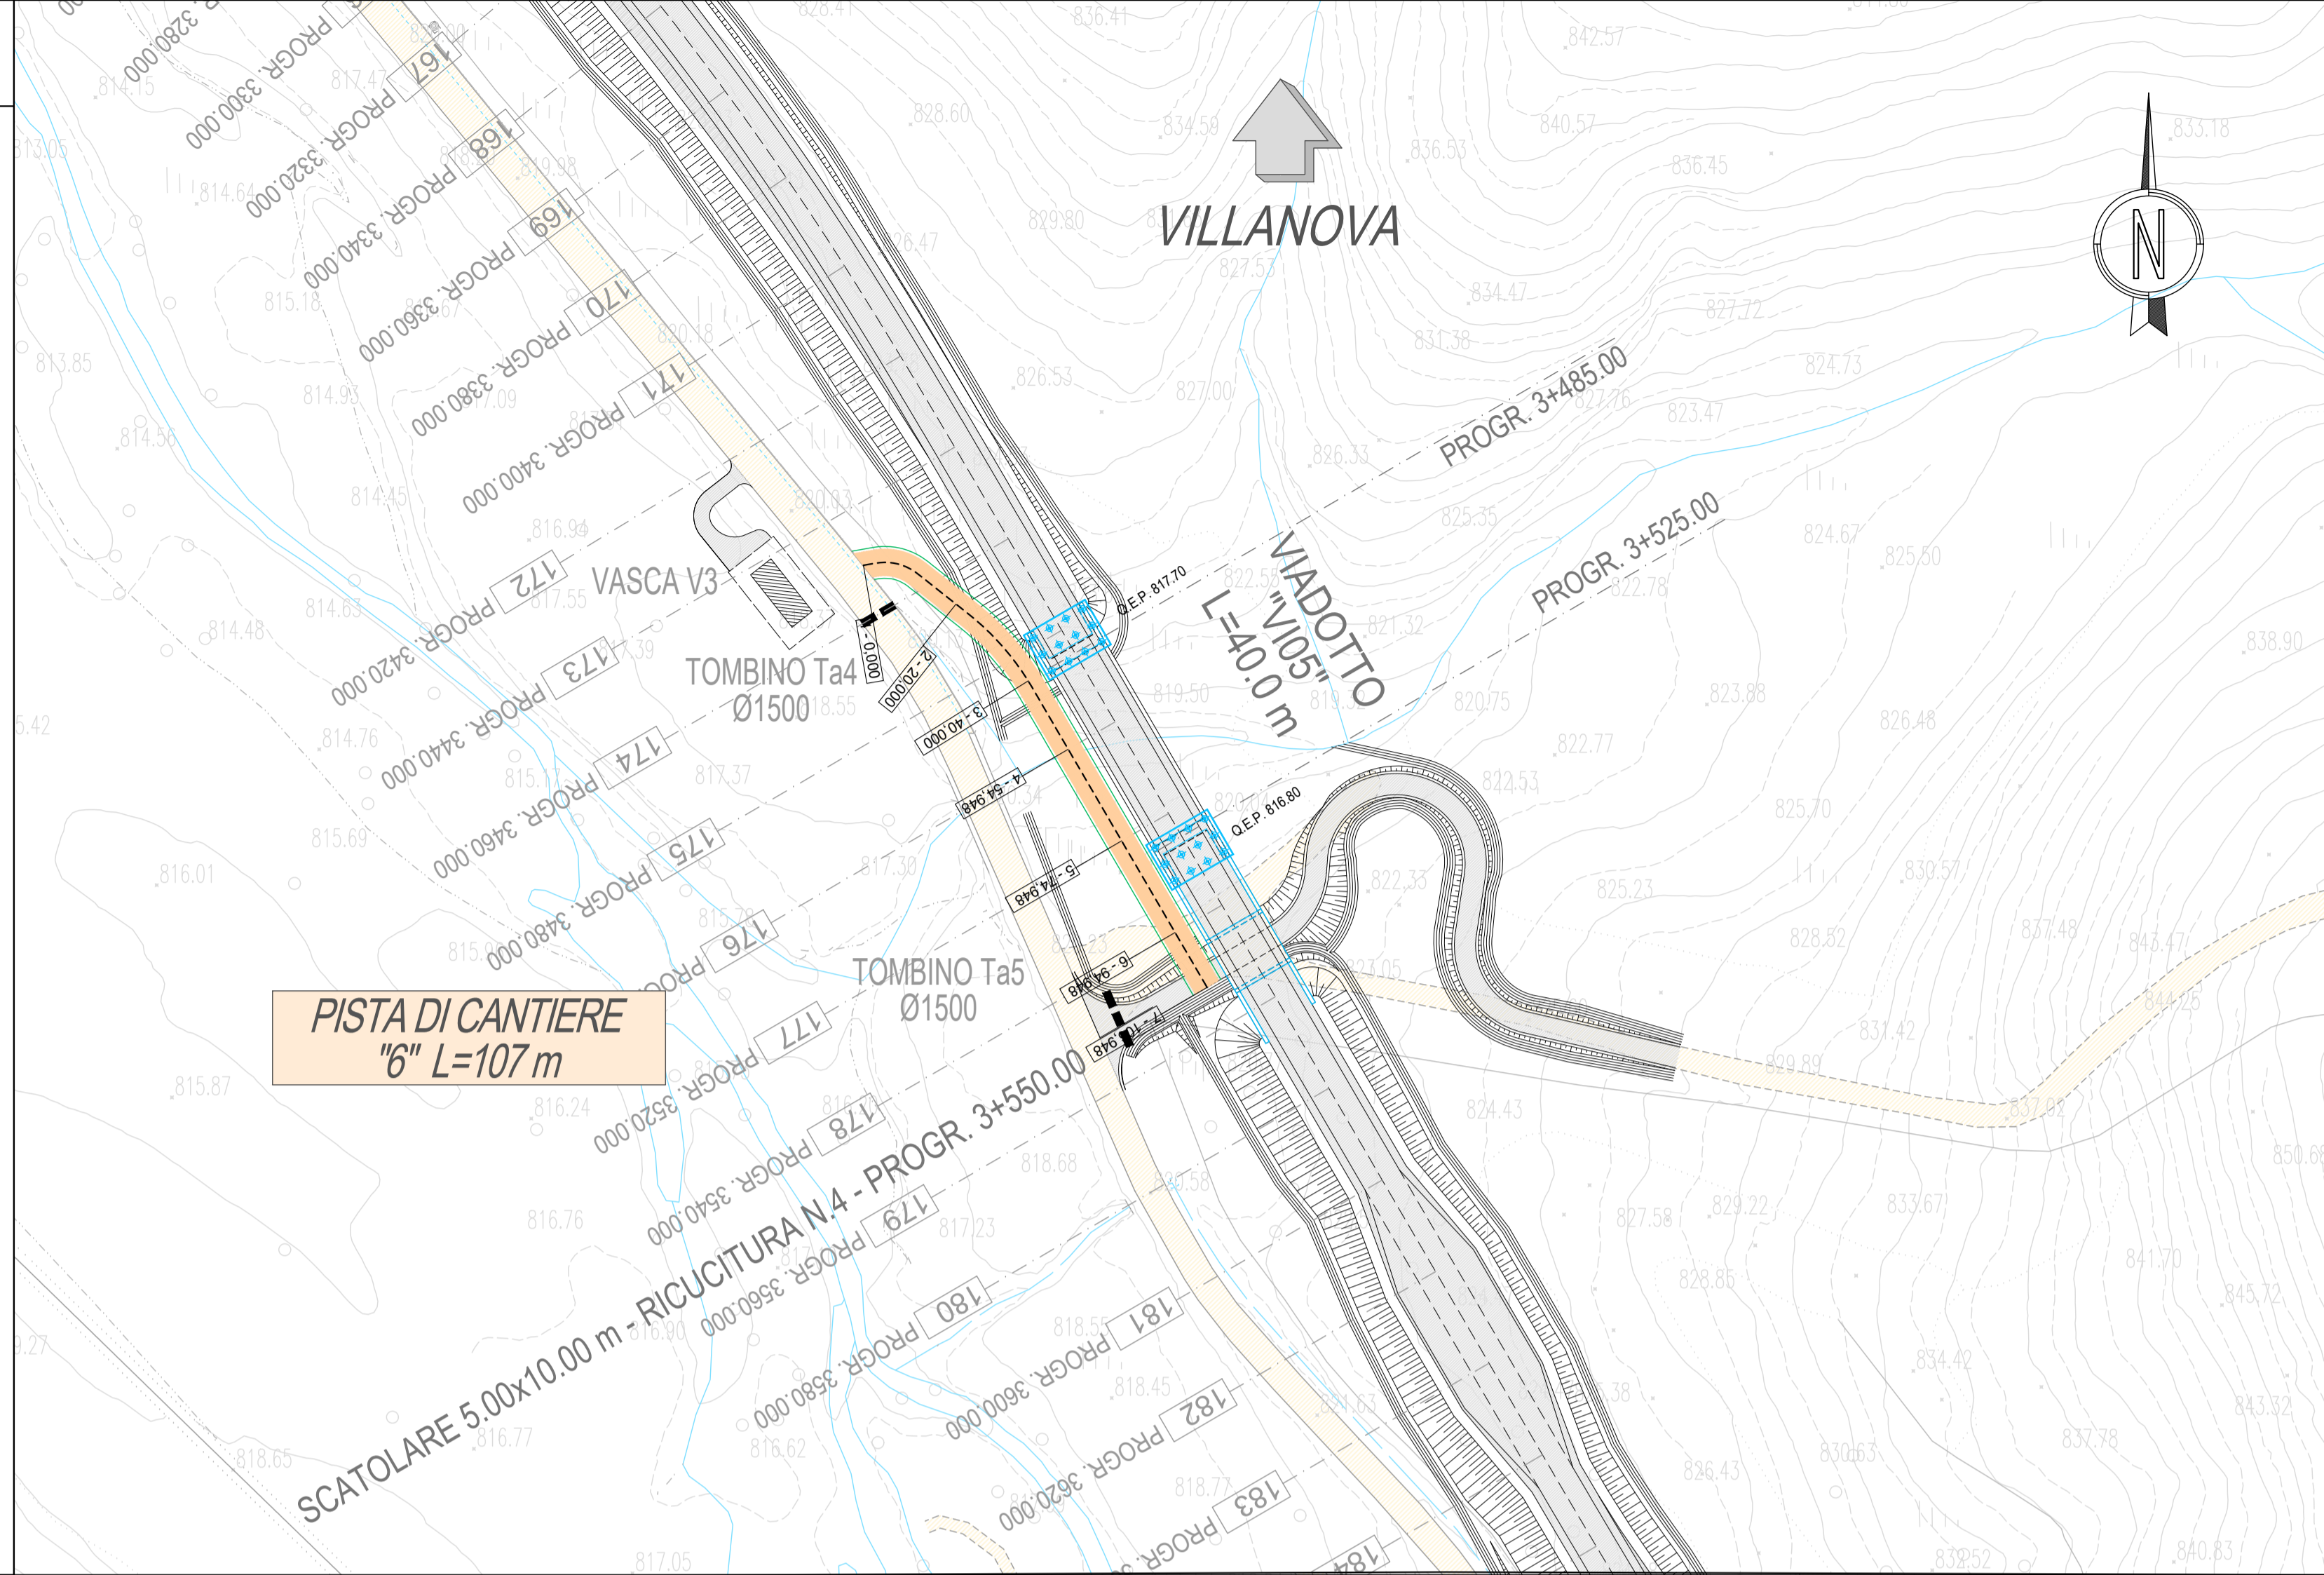

## QUADRO DI UNIONE

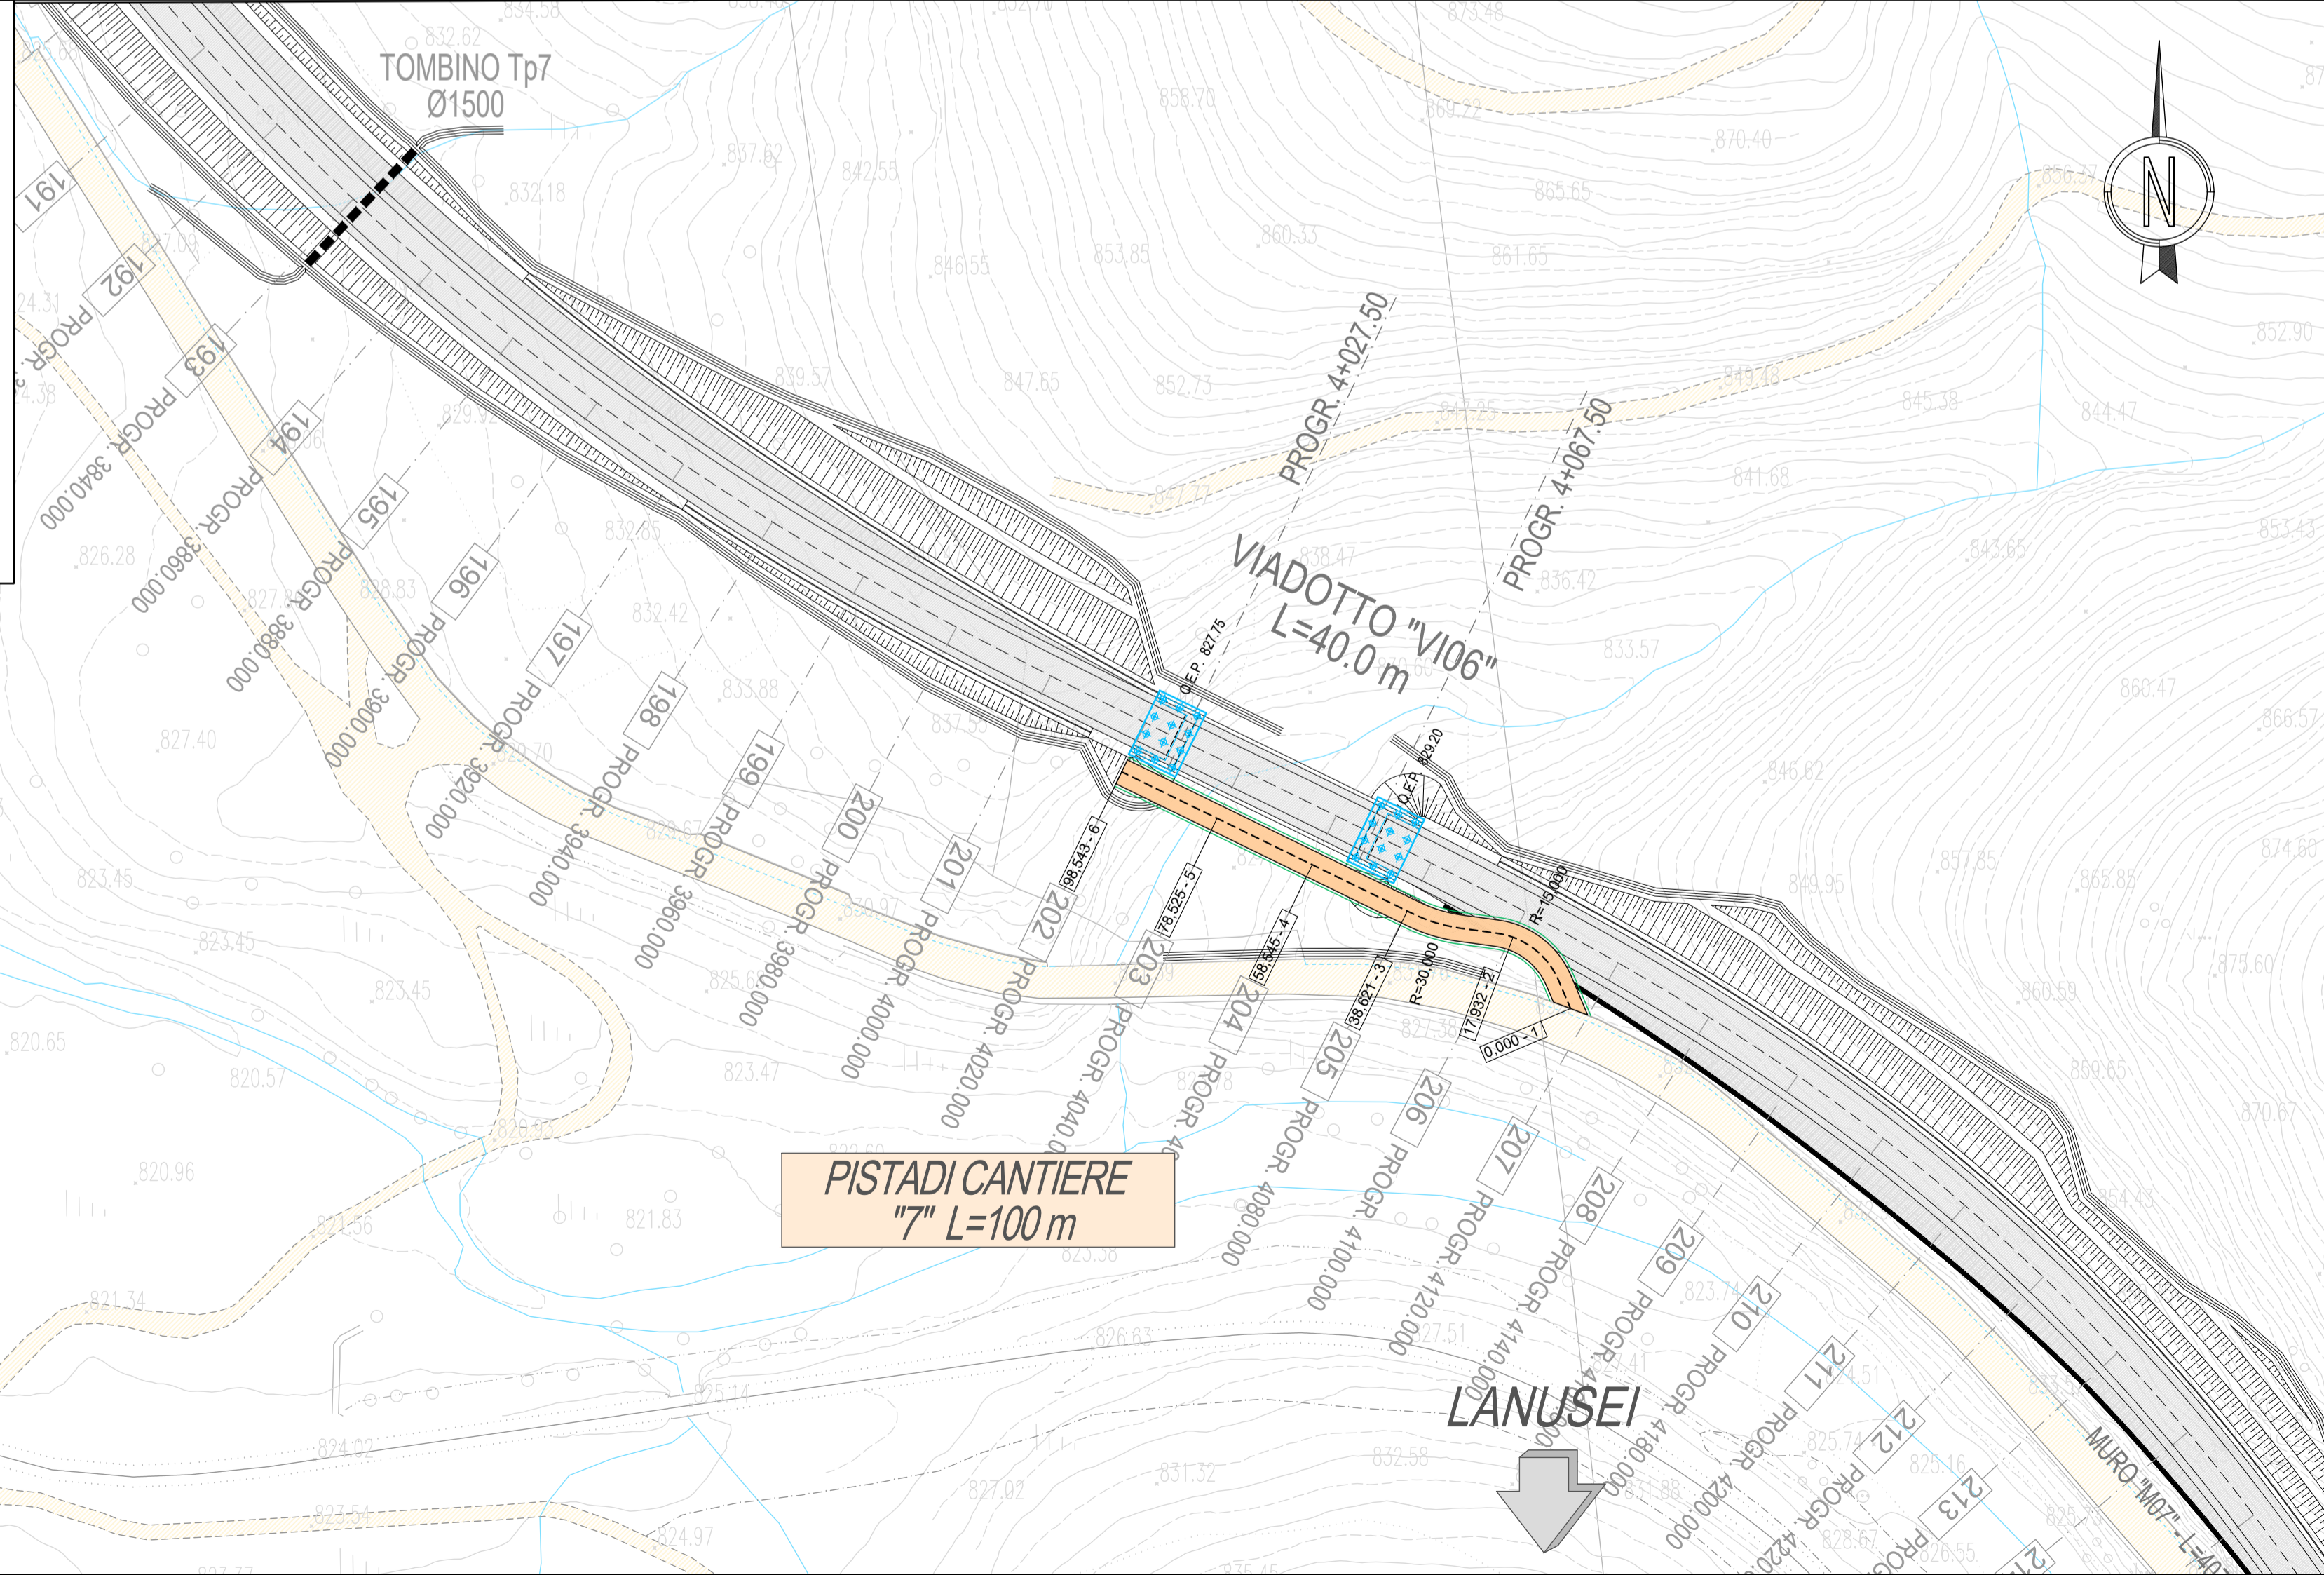

**Sanas** GRUPPO FS ITALIANE **ANAS S.p.A.** Direzione Progettazione e Realizzazione Lavori

**S.S. 389 TRONCO VILLANOVA – LANUSEI - TORTOLÌ**  
**LOTTO BIVIO VILLAGRANDE - SVINCOLO DI ARZANA**  
DAL Km 51+100,00 DELLA S.S. 389 VAR AL Km 177+930,00 DELLA S.S. 389

PROGETTO DEFINITIVO

COD. CA22

PROGETTAZIONE: ANAS - DIREZIONE PROGETTAZIONE E REALIZZAZIONE LAVORI

PROGETTISTA E RESPONSABILE INTEGRATORE PRESTAZIONI SPECIALISTICHE

Ing. M. RASIMELLI  
Ordine Ingegneri Provincia di Perugia n° 4532

GRUPPO DI PROGETTAZIONE

Ing. D. BONADIES Ing. M. PROCACCI  
Ing. P. LOSPENNATO Ing. R. CERQUIGLIANI  
Ing. S. PELLEGRINI Ing. M. CARAFFINI  
Ing. A. PULLI Geom. M. BINAGLIA  
Ing. M. MARELLI  
Ing. A. LUCIA

MANDATARIA

**PINI** PINI SWISS ENGINEERS SA  
SWISS  
MANDANTE

**PINI** PINI SWISS ENGINEERS SI  
ITALIA  
MANDANTE

IL RESPONSABILE DEL S.I.A.  
Arch. E. RASIMELLI

IL GEOLOGO  
Dott. S. PIAZZOLI

COORDINATORE PER LA SICUREZZA IN FASE DI PROGETTAZIONE  
Ing. L. IOVINE

VISTO: IL RESP. DEL PROCEDIMENTO  
Ing. F. RUGGIERI

PROTOCOLLO DATA:

DEMOLIZIONI, PISTE DI CANTIERE E FASI COSTRUTTIVE

PLANIMETRIA E PARTICOLARI SEZIONI  
PISTA 6 e 7

CODICE PROGETTO		NOME FILE		REVISIONE	
PROGETTO	LIV. PROG. N. PROG.	T00_CA06_CAN_PP01_A			
D	2002	T00CA06CANPP01		A	1:1.000
D					
C					
B					
A	PRIMA EMISSIONE	SETTEMBRE 2020	PONZO	LOSPENNATO	RASIMELLI
REV.	DESCRIZIONE	DATA	REDATTO	VERIFICATO	APPROVATO