

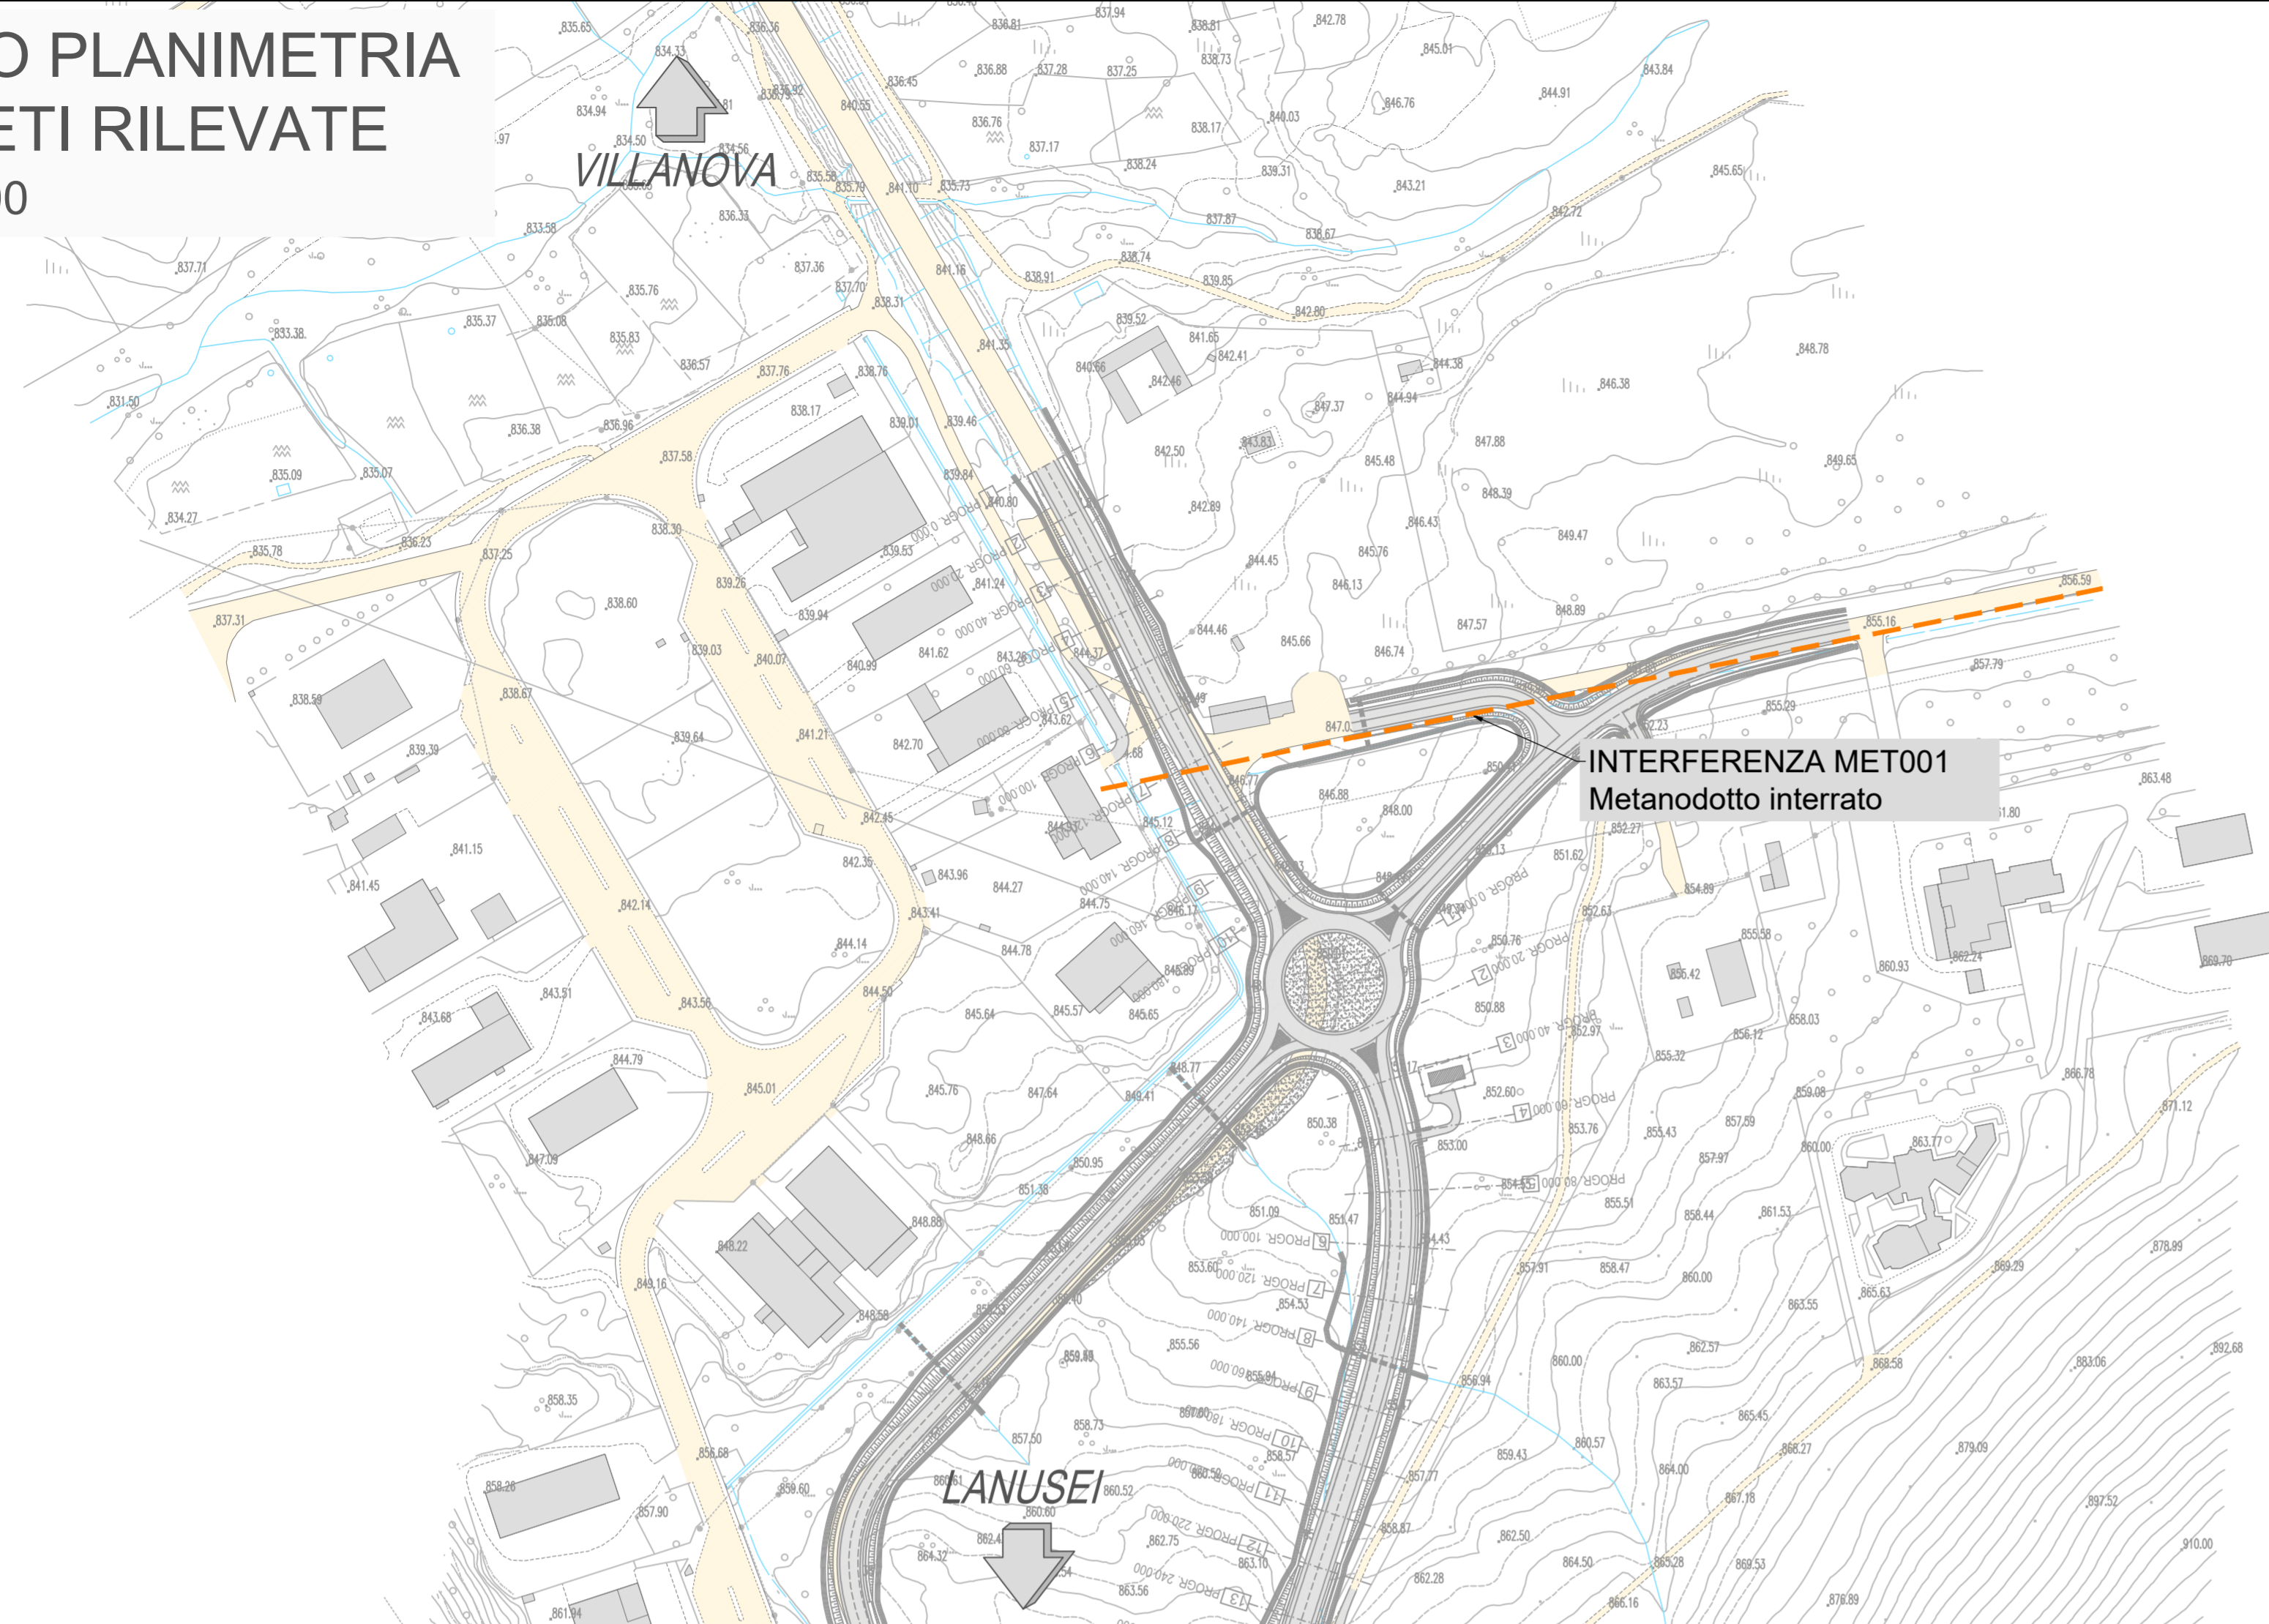


**STRALCIO PLANIMETRIA
DELLE RETI RILEVATE
SCALA 1:2000**

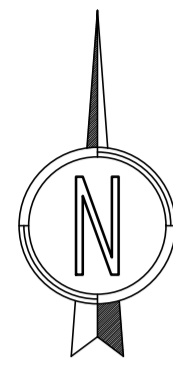


**INTERFERENZA MET001
Metanodotto interrato**

LEGENDA
INTERFERENZE RILEVATE
--- METANODOTTO

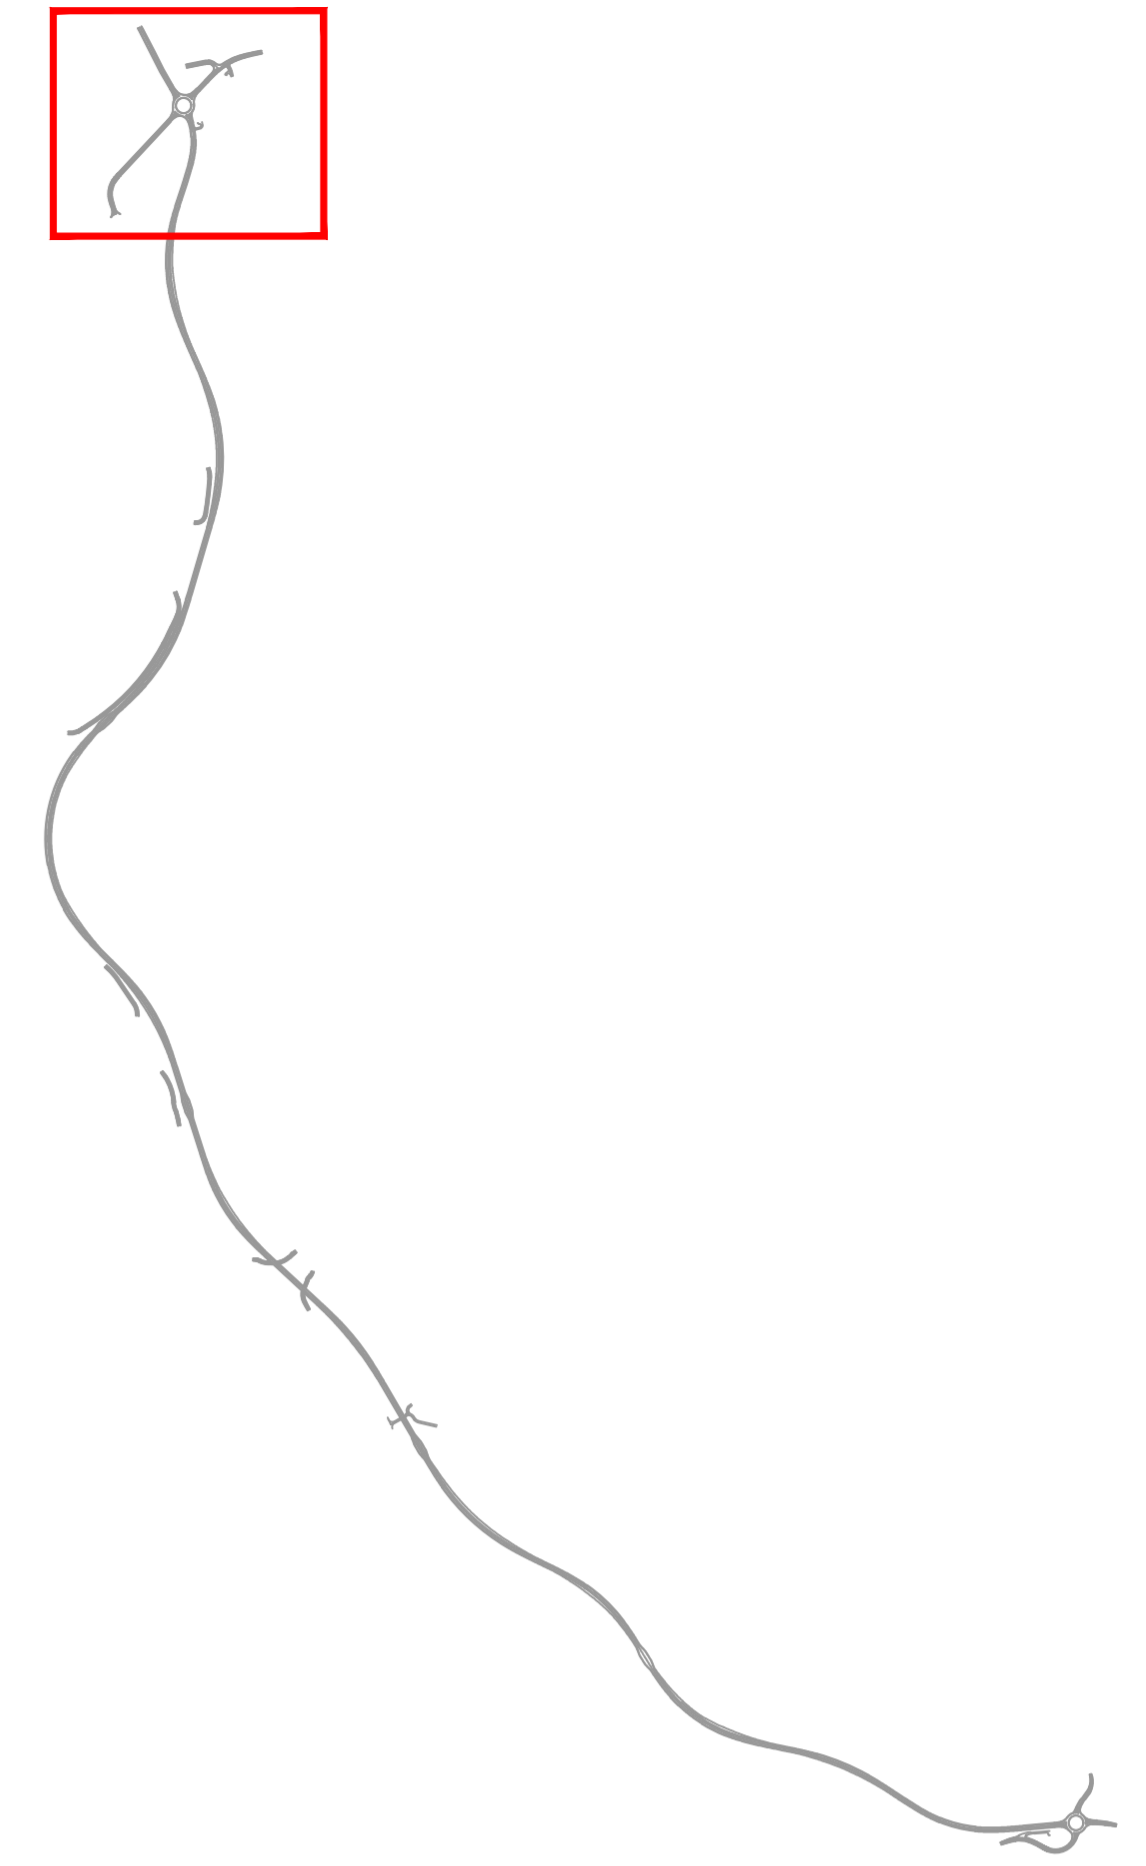

**RISOLUZIONE INTERFERENZA MET001
SCALA 1:1000**

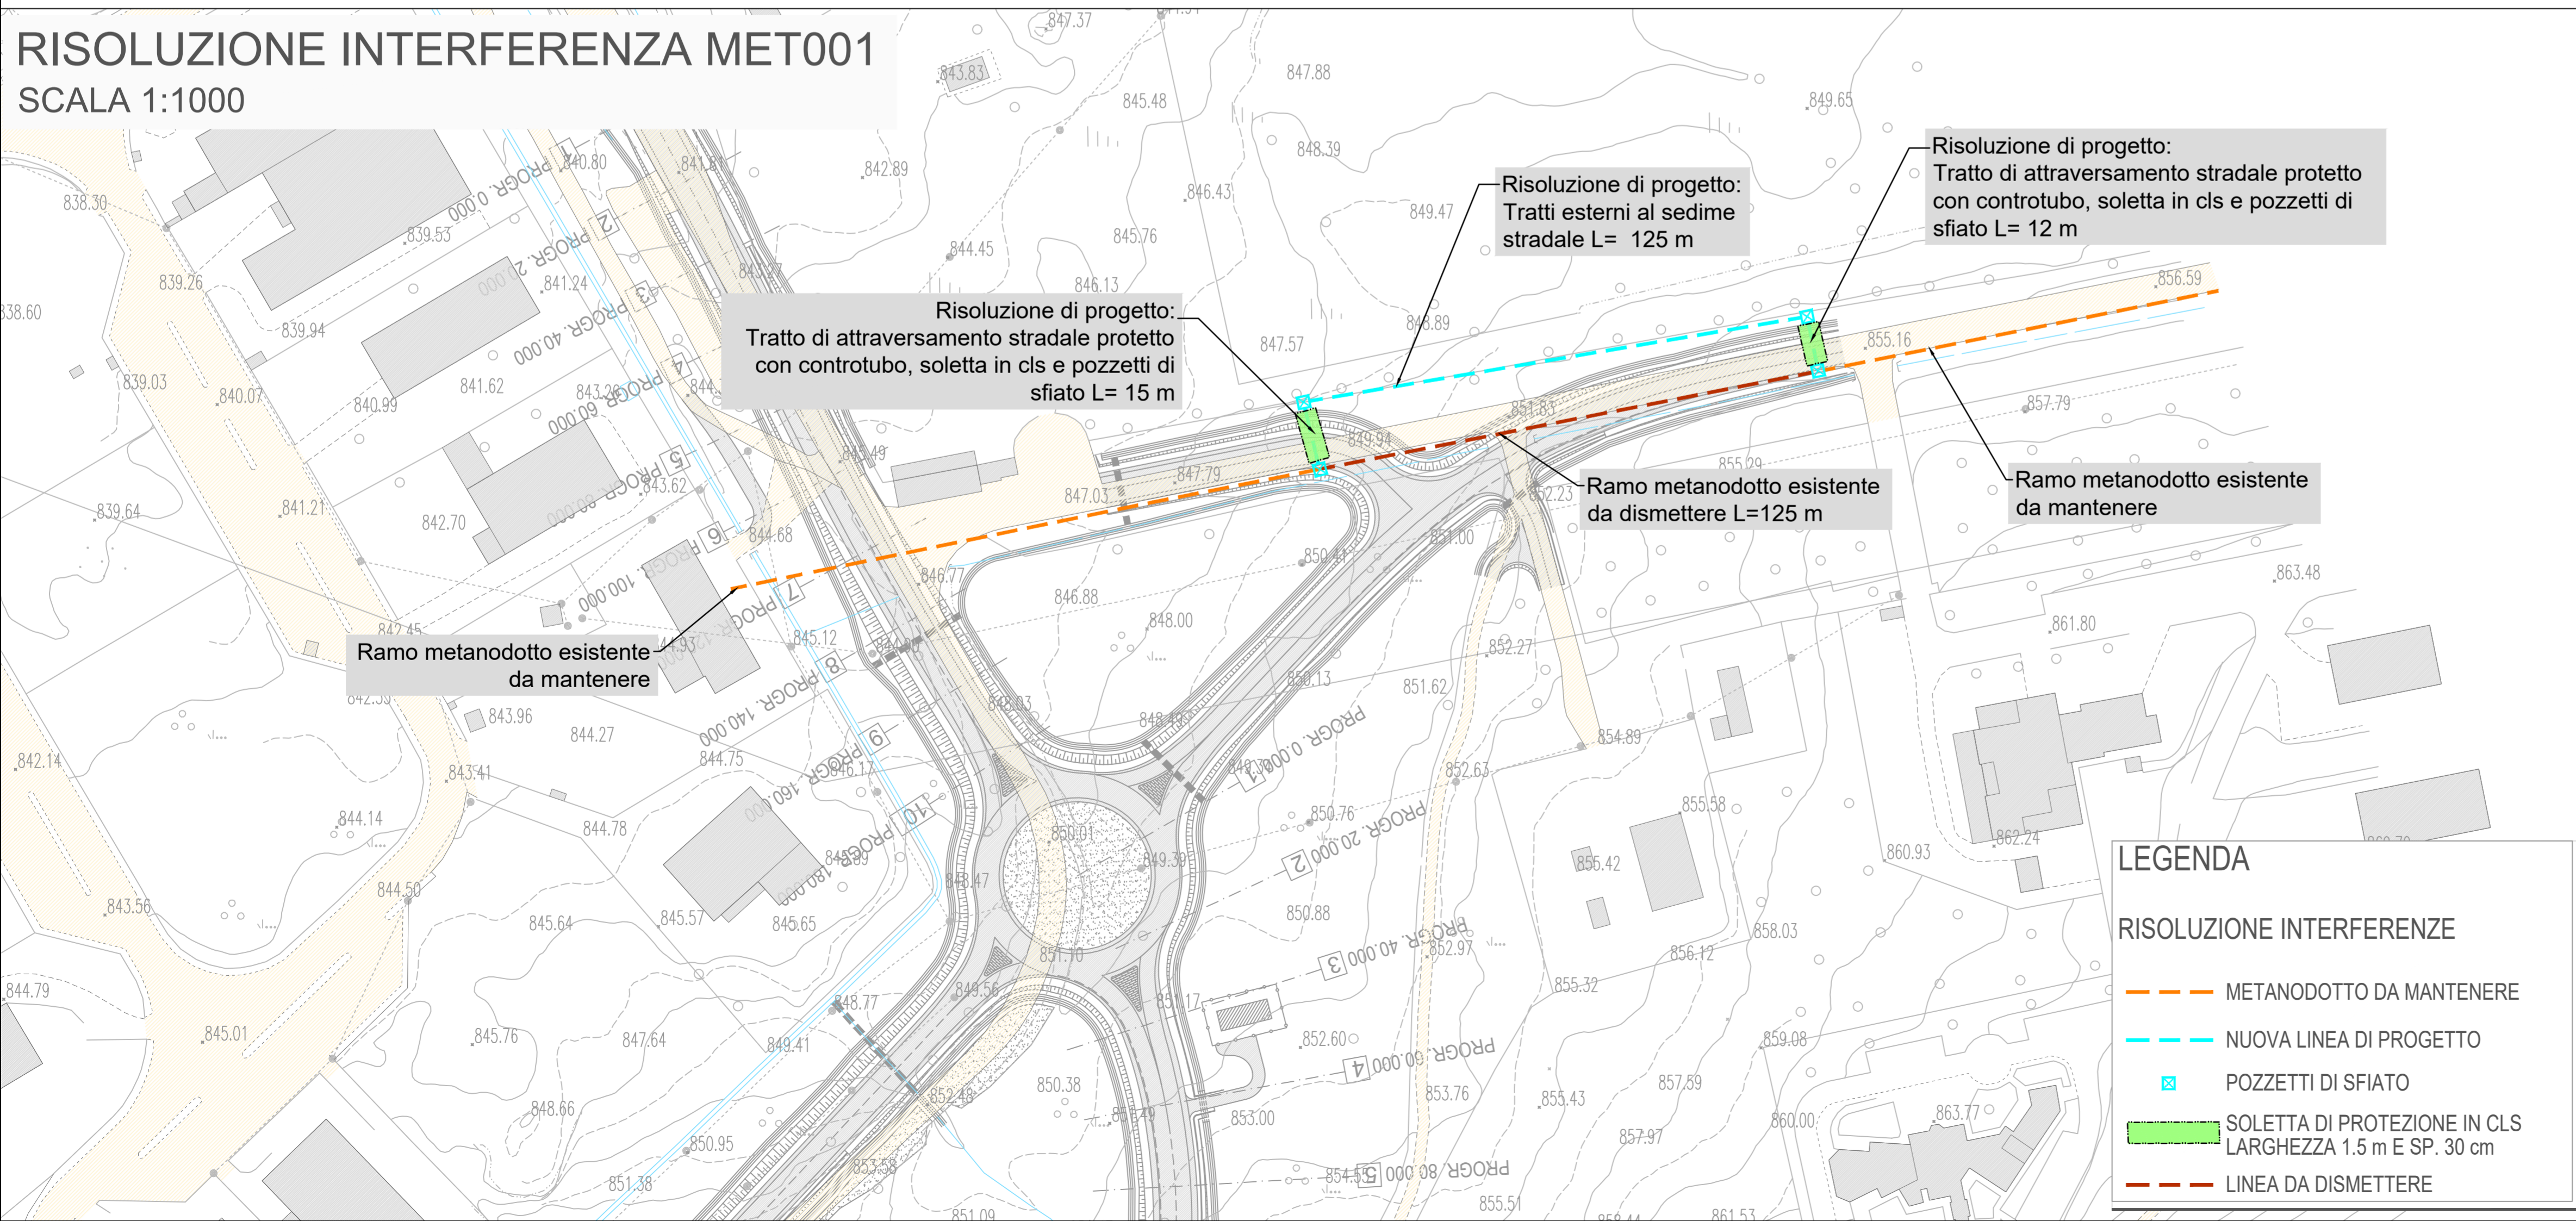

**Risoluzione di progetto:
Tratto di attraversamento stradale protetto
con controtubo, soletta in cls e pozzetti di
sfiato L= 15 m**

**Risoluzione di progetto:
Tratti esterni al sedime
stradale L= 125 m**

**Risoluzione di progetto:
Tratto di attraversamento stradale protetto
con controtubo, soletta in cls e pozzetti di
sfiato L= 12 m**

**Ramo metanodotto esistente
da mantenere**

**Ramo metanodotto esistente
da dismettere L=125 m**

**Ramo metanodotto esistente
da mantenere**

LEGENDA
RISOLUZIONE INTERFERENZE
--- METANODOTTO DA MANTENERE
--- NUOVA LINEA DI PROGETTO
☒ POZZETTI DI SFIAIO
■ SOLETTA DI PROTEZIONE IN CLS
LARGHEZZA 1.5 m E SP. 30 cm
--- LINEA DA DISMETTERE

Sanas GRUPPO FS ITALIANE **ANAS S.p.A.**
Direzione Progettazione e Realizzazione Lavori

**S.S. 389 TRONCO VILLANOVA – LANUSEI - TORTOLÌ
LOTTO BIVIO VILLAGRANDE - SVINCOLO DI ARZANA
DAL Km 51+100,00 DELLA S.S. 389 VAR AL Km 177+930,00 DELLA S.S. 389**

PROGETTO DEFINITIVO COD. CA22
PROGETTAZIONE: ANAS - DIREZIONE PROGETTAZIONE E REALIZZAZIONE LAVORI

PROGETTISTA E RESPONSABILE INTEGRATORE PRESTAZIONI SPECIALISTICHE
Ing. M. RASIMELLI
Online: www.provincia.torino.it/ME33

GRUPPO DI PROGETTAZIONE
Ing. D. BONADIES Ing. M. PROCACCI
Ing. P. LOSPENNATO Ing. R. CERQUIGLINI
Ing. S. PELLEGRINI Ing. M. CARAFFINI
Ing. A. PULLI Geom. M. BINAGLIA
Ing. M. MARELLI
Ing. A. LUCIA

IL RESPONSABILE DEL S.I.A.
Arch. E. RASIMELLI

IL GEOLOGO
Dott. S. PIAZZOLI

COORDINATORE PER LA SICUREZZA IN FASE DI PROGETTAZIONE
Ing. L. IOVINE

VISTO: IL RESP. DEL PROCEDIMENTO
Ing. F. RUGGIERI

IL GRUPPO DI PROGETTAZIONE:
rpa
MANDATARIA
PINI PINI SWISS ENGINEERS SA
SWISS
MANDANTE
PINI PINI SWISS ENGINEERS SI
ITALIA
MANDANTE

PROTOCOLLO DATA:

INTERFERENZE
PLANIMETRIA DI PROGETTO DI RISOLUZIONE INTERFERENZE METANODOTTO

CODICE PROGETTO		NOME FILE		REVISIONE	
PROGETTO	LIV. PROG. N. PROG.	T00_I02_INT_PP01_A		A	
D	2002	T00_I02_INT_PP01		VARIE	
C					
B					
A	PRIMA EMISSIONE	SETTEMBRE 2020	BENEMIO	LOSPENNATO	RASIMELLI
REV.	DESCRIZIONE	DATA	REDATTO	VERIFICATO	APPROVATO