
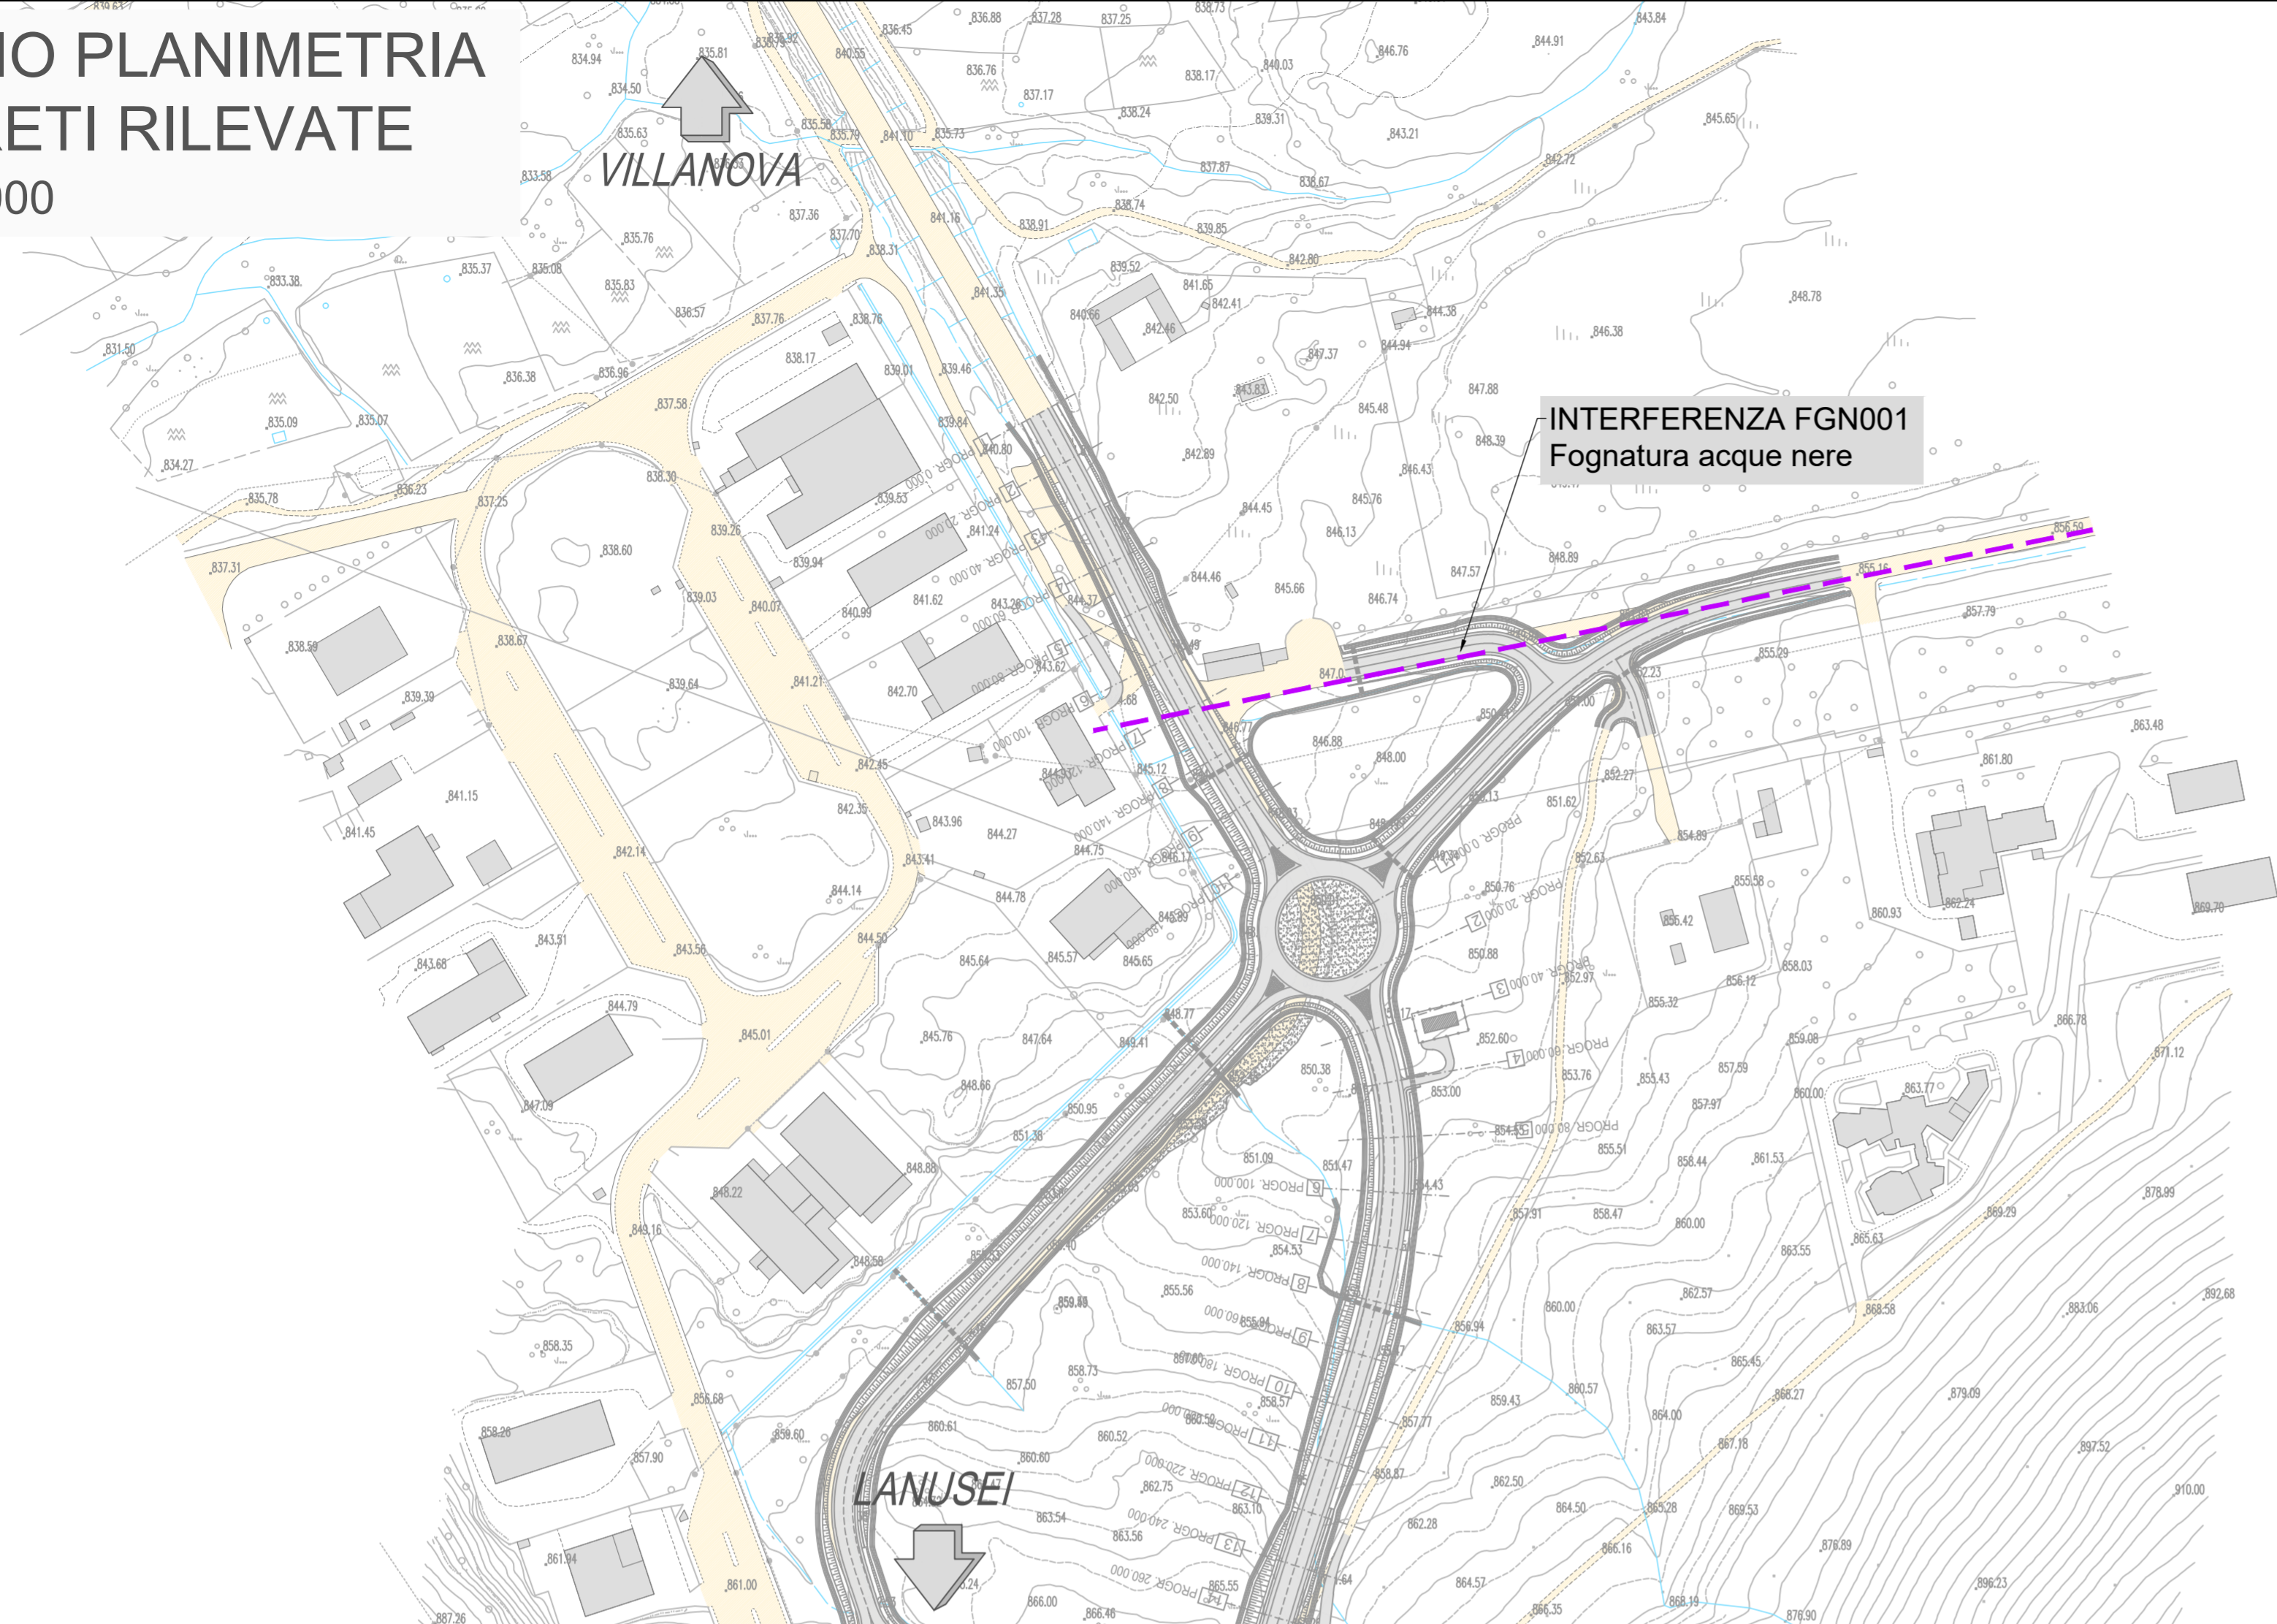



**STRALCIO PLANIMETRIA  
DELLE RETI RILEVATE  
SCALA 1:2000**

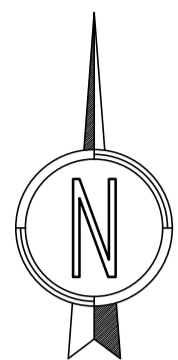


**LEGENDA**

INTERFERENZE RILEVATE

— FOGNATURA ACQUE NERE

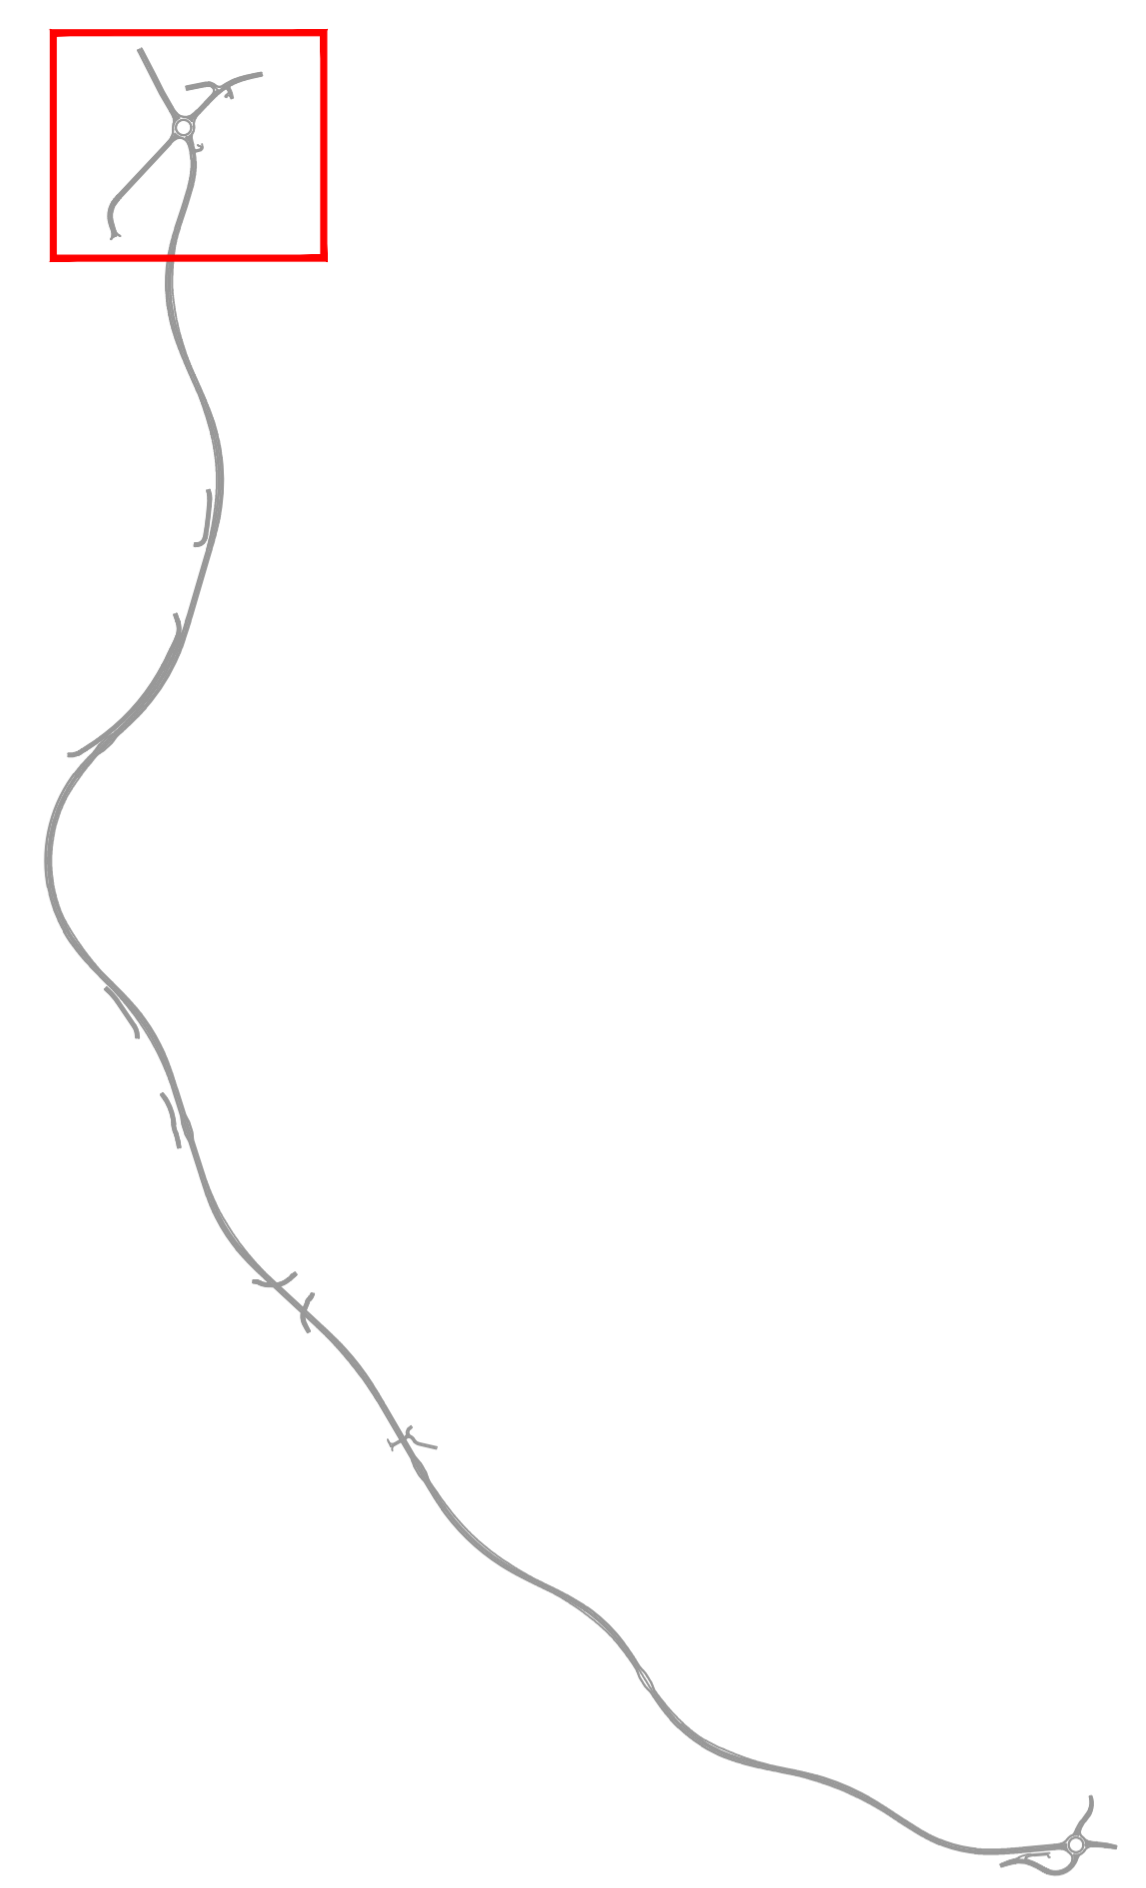

**RISOLUZIONE INTERFERENZA FGN001  
SCALA 1:1000**

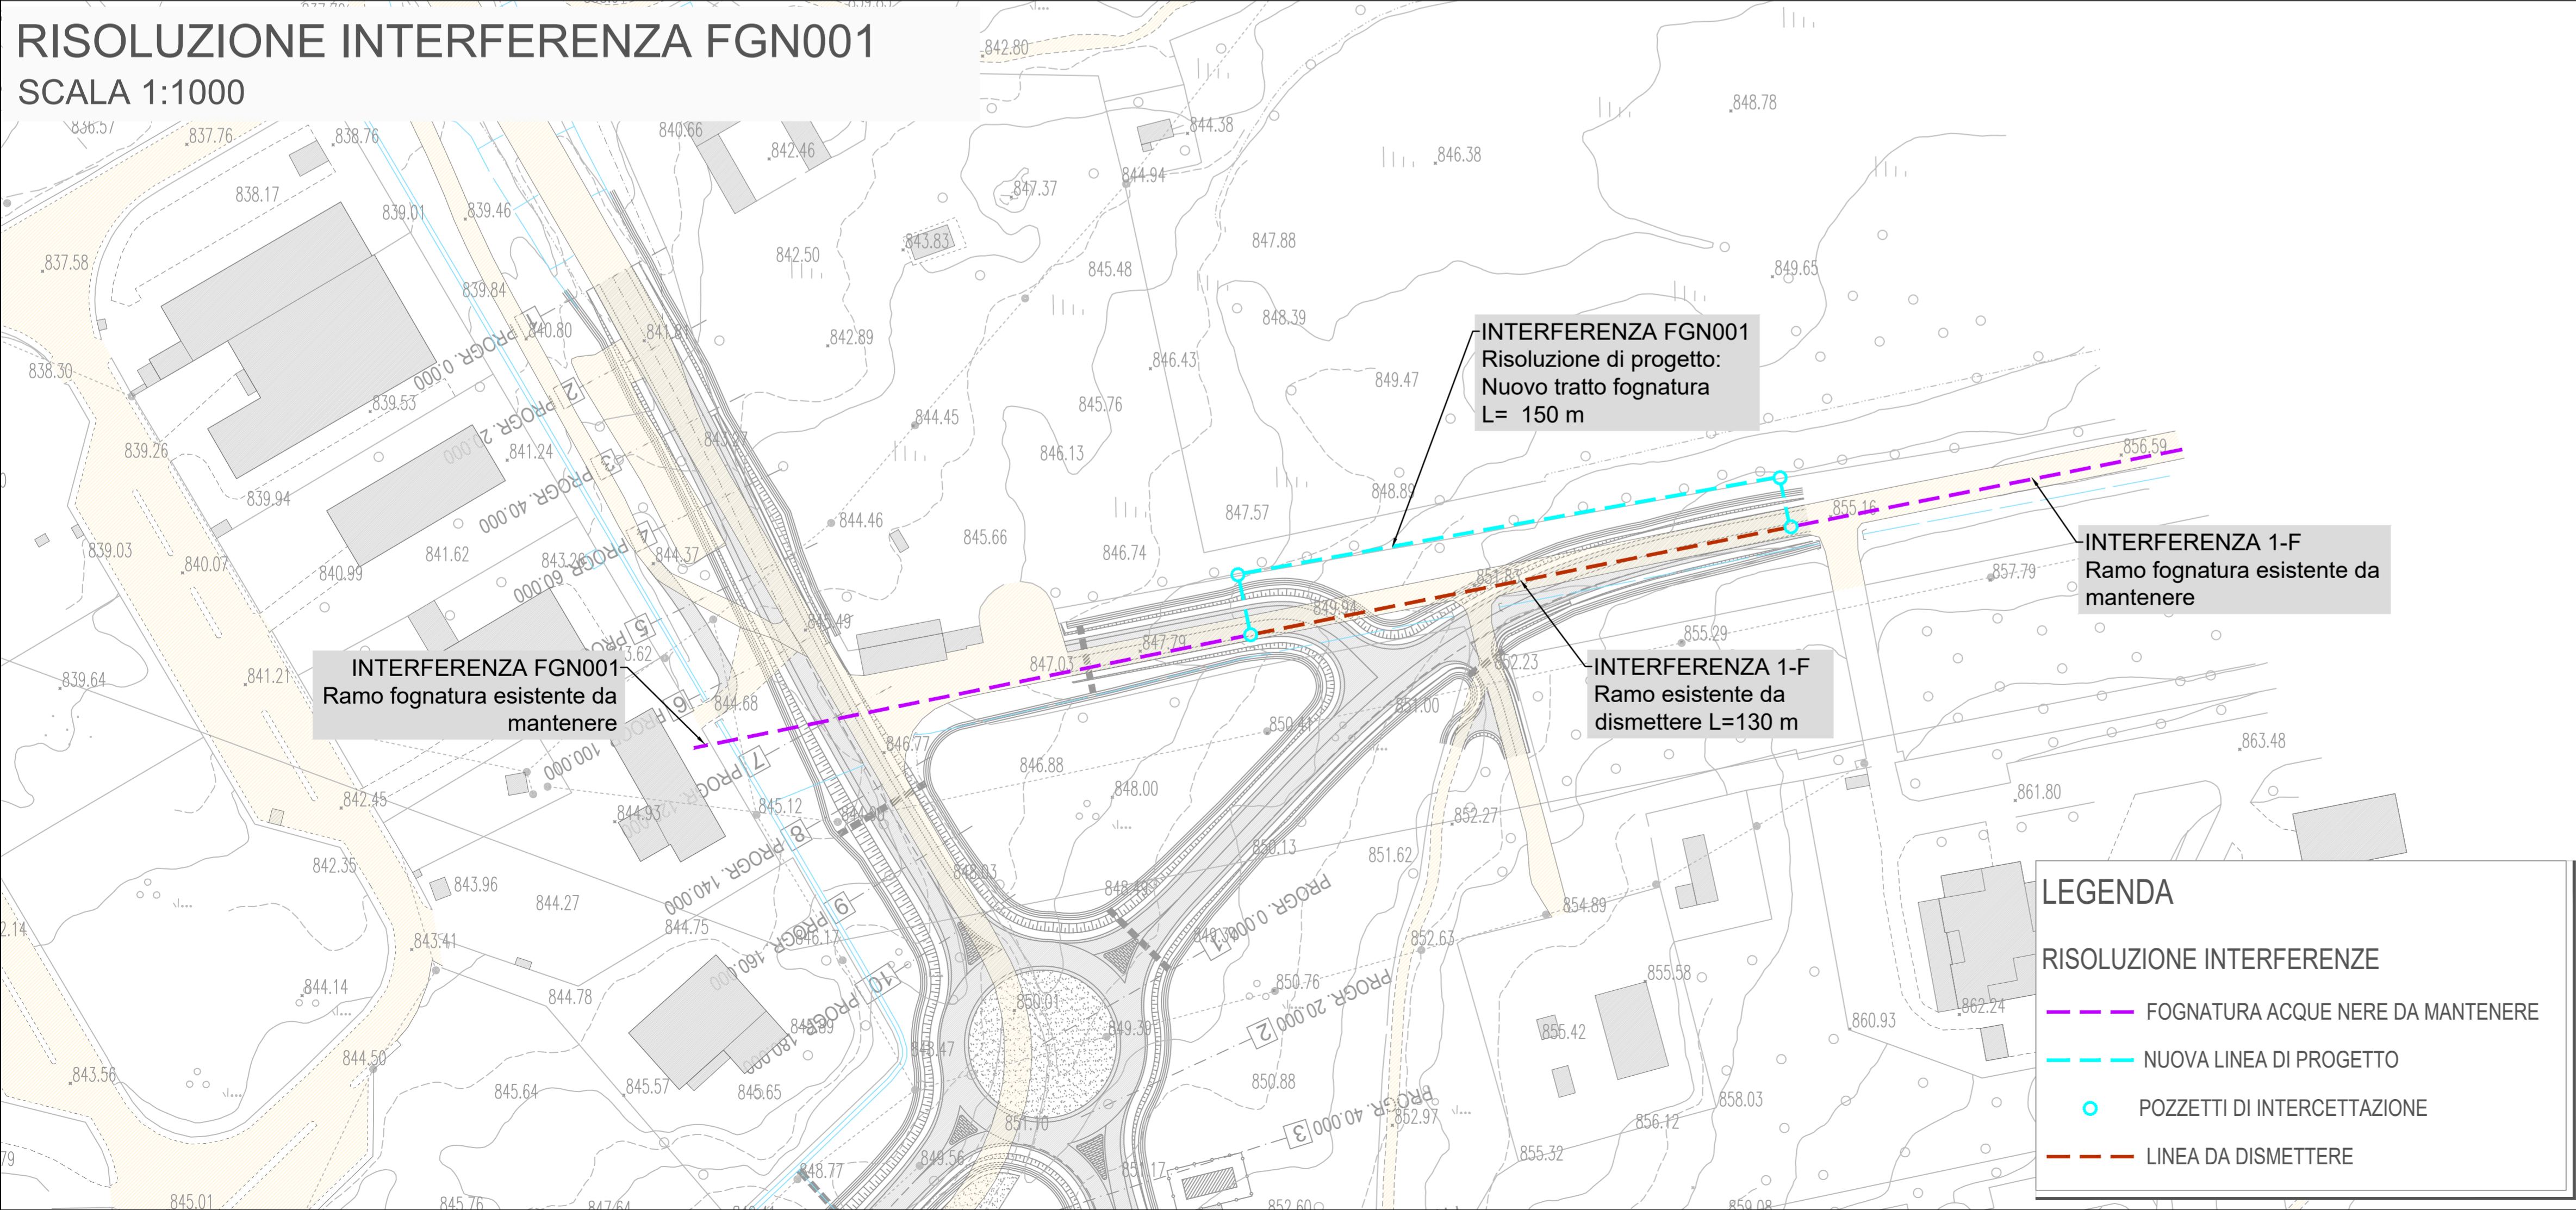

**LEGENDA**

**RISOLUZIONE INTERFERENZE**

— FOGNATURA ACQUE NERE DA MANTENERE

— NUOVA LINEA DI PROGETTO

○ POZZETTI DI INTERCETTAZIONE

— LINEA DA DISMETTERE

**Sanas** GRUPPO FS ITALIANE

**ANAS S.p.A.**  
Direzione Progettazione e Realizzazione Lavori

**S.S. 389 TRONCO VILLANOVA – LANUSEI - TORTOLÌ  
LOTTO BIVIO VILLAGRANDE - SVINCOLO DI ARZANA  
DAL Km 51+100,00 DELLA S.S. 389 VAR AL Km 177+930,00 DELLA S.S. 389**

**PROGETTO DEFINITIVO** COD. CA22

PROGETTAZIONE: ANAS - DIREZIONE PROGETTAZIONE E REALIZZAZIONE LAVORI

|   |  |
|---|--|
| <p><b>PROGETTISTA E RESPONSABILE INTEGRATORE PRESTAZIONI SPECIALISTICHE</b><br/>Ing. M. RASIMELLI<br/>Online: <a href="http://www.provincia.perugia.it/ME33">www.provincia.perugia.it/ME33</a></p> <p><b>GRUPPO DI PROGETTAZIONE</b><br/>Ing. D. BONADIES Ing. M. PROCACCI<br/>Ing. P. LOSPENNATO Ing. R. CERQUIGLINI<br/>Ing. S. PELLEGRINI Ing. M. CARAFFINI<br/>Ing. A. PULLI Geom. M. SINAGLIA<br/>Ing. M. MARELLI<br/>Ing. A. LUCIA</p> <p><b>IL RESPONSABILE DEL S.I.A.</b><br/>Arch. E. RASIMELLI</p> <p><b>IL GEOLOGO</b><br/>Dott. S. PIAZZOLI</p> <p><b>COORDINATORE PER LA SICUREZZA IN FASE DI PROGETTAZIONE</b><br/>Ing. L. IOVINE</p> <p><b>VISTO: IL RESP. DEL PROCEDIMENTO</b><br/>Ing. F. RUGGIERI</p> | <p><b>IL GRUPPO DI PROGETTAZIONE:</b></p> <p><b>rpa</b></p> <p>MANDATARIA</p> <p><b>PINI</b> PINI SWISS ENGINEERS SA<br/>SWISS<br/>MANDANTE</p> <p><b>PINI</b> PINI SWISS ENGINEERS SI<br/>ITALIA<br/>MANDANTE</p> |
| <p><b>PROTOCOLLO</b></p>  | <p><b>DATA:</b></p>  |

**INTERFERENZE  
PLANIMETRIA DI PROGETTO DI RISOLUZIONE INTERFERENZE  
FOGNATURA ACQUE NERE**

|                 |                 |                     |              |            |
|-----------------|-----------------|---------------------|--------------|------------|
| CODICE PROGETTO | NOME FILE       | TOO_IN03_INT_PP01_A | REVISIONE    |            |
| PROGETTO        | LIV. PROG.      | N. PROG.            | CODICE ELAB. |            |
| D               | PC              | CA22                | D            | 2002       |
| C               |                 |                     | T            | 001        |
| B               |                 |                     | I            | N          |
| A               |                 |                     | O            | 3          |
| REV.            | DESCRIZIONE     | DATA                | REDATTO      | VERIFICATO |
|                 | PRIMA EMISSIONE | SETTEMBRE 2020      | BENEMIO      | LOSPENNATO |
|                 |                 |                     | RASIMELLI    |            |
|                 |                 |                     |              |            |