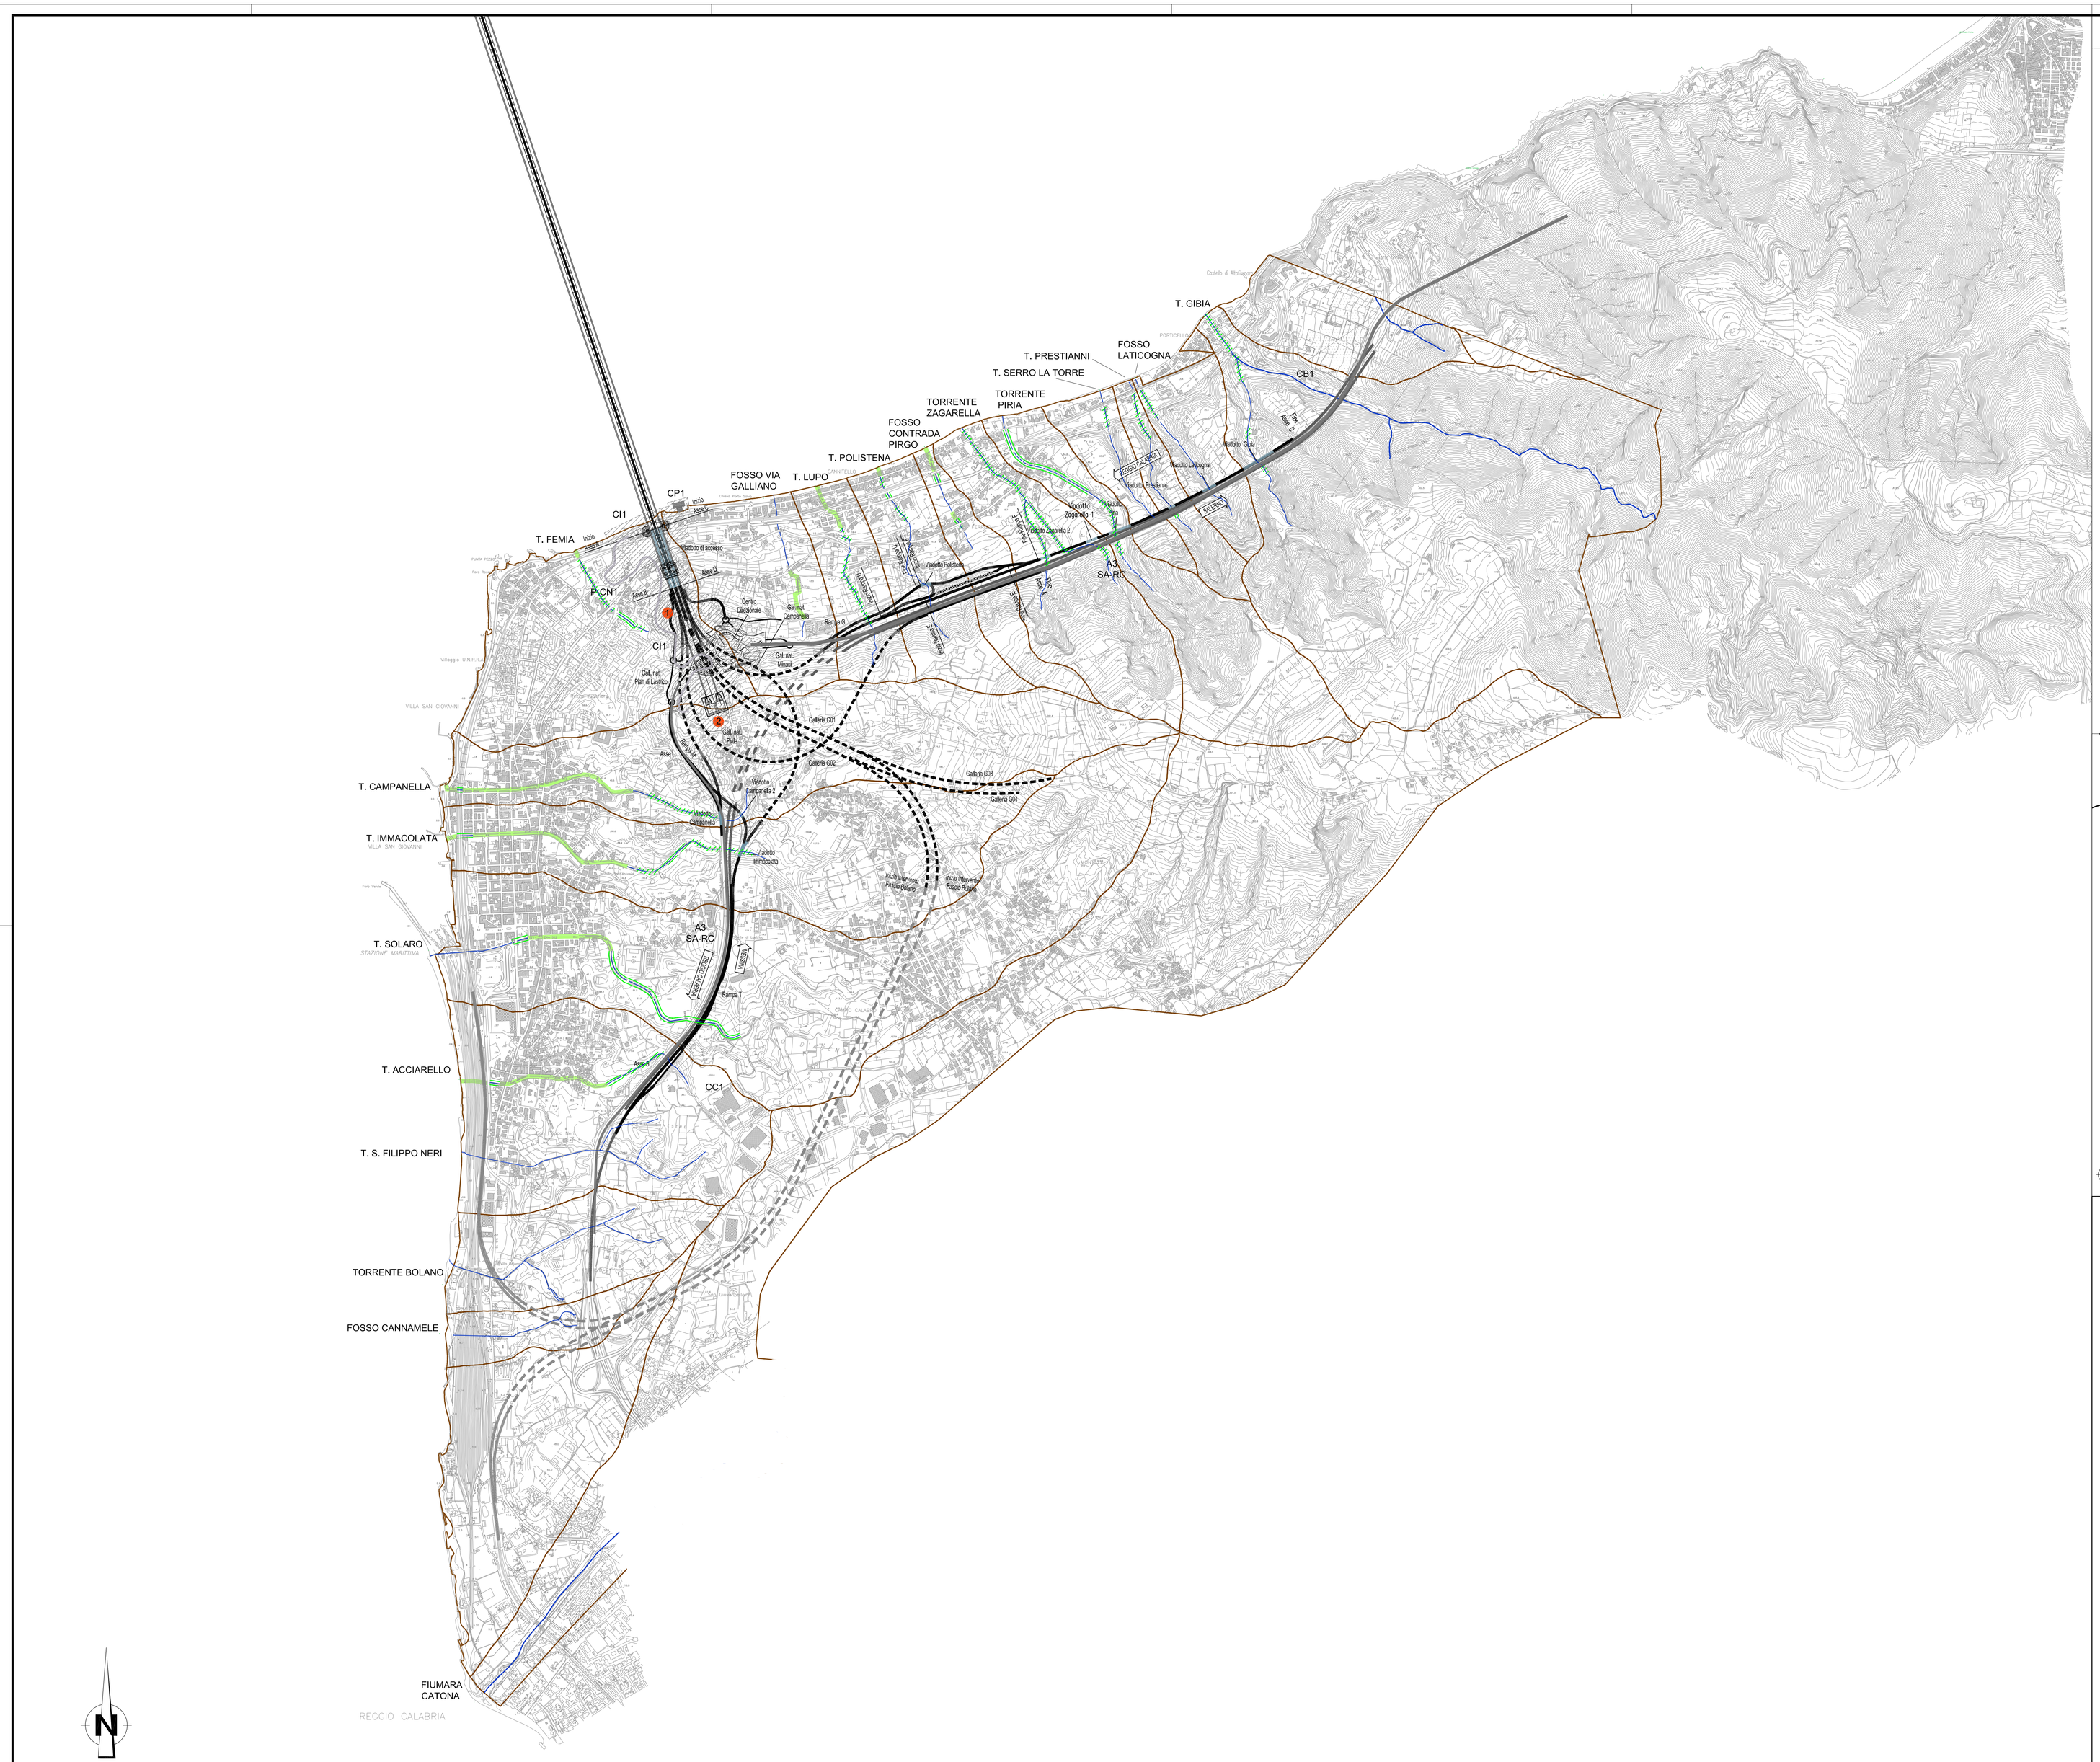
T. GIBIA
FOSSO LATICOGNA
T. PRESTIANNI
T. SERRO LA TORRE
TORRENTE PIRIA
TORRENTE ZAGARELLA
FOSSO CONTRADA PIRGO
T. POLISTENA
FOSSO VIA GALLIANO
T. LUPO
T. FEMIA
T. CAMPANELLA
T. IMMACOLATA
VILLA SAN GIOVANNI
T. SOLARO
STAZZONI MARITTIMI
T. ACCIARELLO
T. S. FILIPPO NERI
TORRENTE BOLANO
FOSSO CANNAMELE
FIUMARA CATONA
REGGIO CALABRIA
CP1
CI1
CC1
CB1
A3 SA-RC
Viadotto Zagarella 1
Viadotto Zagarella 2
Viadotto Polistena
Viadotto Lazzaro
Viadotto Catona
Viadotto Centrosella 1
Viadotto Centrosella 2
Viadotto Immacolata
Galleria GI1
Galleria GI2
Galleria GI3
Galleria GI4
Rampa G
Rampa T
Area di sosta
Area di sosta
Area di sosta