




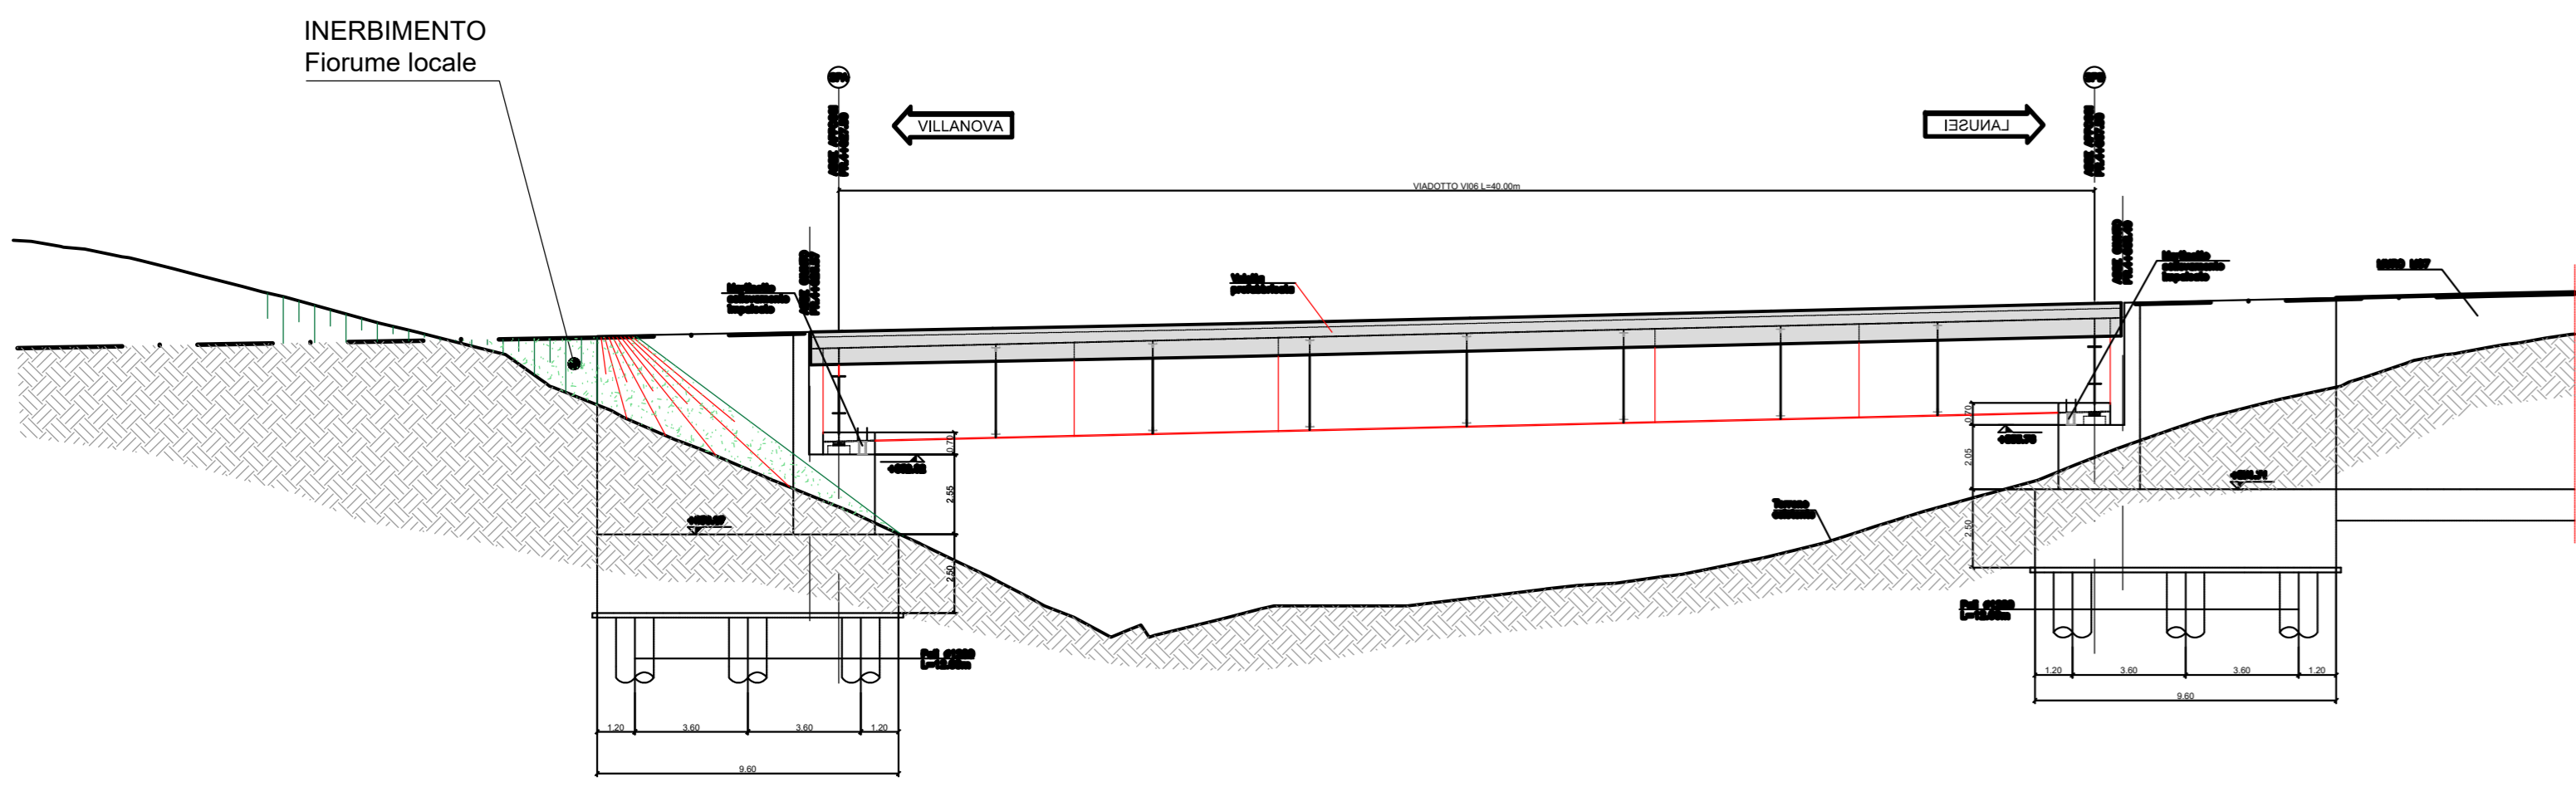

LEGENDA	
Sistemazione a verde delle scarpate	
1) Piantumazione di fasce arboree fascia larga (art. PA.VE.007) fascia stretta (art. PA.VE.006)	2) Piantumazione di fasce arboree Inerbimento (art. F.01.012)
Aree di ricostituzione e creazione di ambienti di interesse ecologico	
a) Impianto di vegetazione ripariale e grotta tipo 1 (art. PA.VE.004) tipo 2 (art. PA.VE.005)	b) Impianto di vegetazione di mare per la fauna tipo 1 (art. PA.VE.003)
Interventi di ricomposizione con il paesaggio e gli ecosistemi marginali all'infrastruttura	
Impianto di alberi Salix alba (art. PA.VE.001) Alnus glutinosa (art. PA.VE.002)	Impianto di filari arboree Pinus nigra Dougl. (art. F.02.062 a)
Abaco delle essenze	
Alnus glutinosa, Pinus nigra, Salix alba, Pinus insignis Dougl., Fraxinus ornus, Erica arborea, Salix purpurea, Myrica communis, Tamarix gallica, Phylirea latifolia, Juniperus oxycedrus, Prunus spinosa, Pistacia lentiscus	

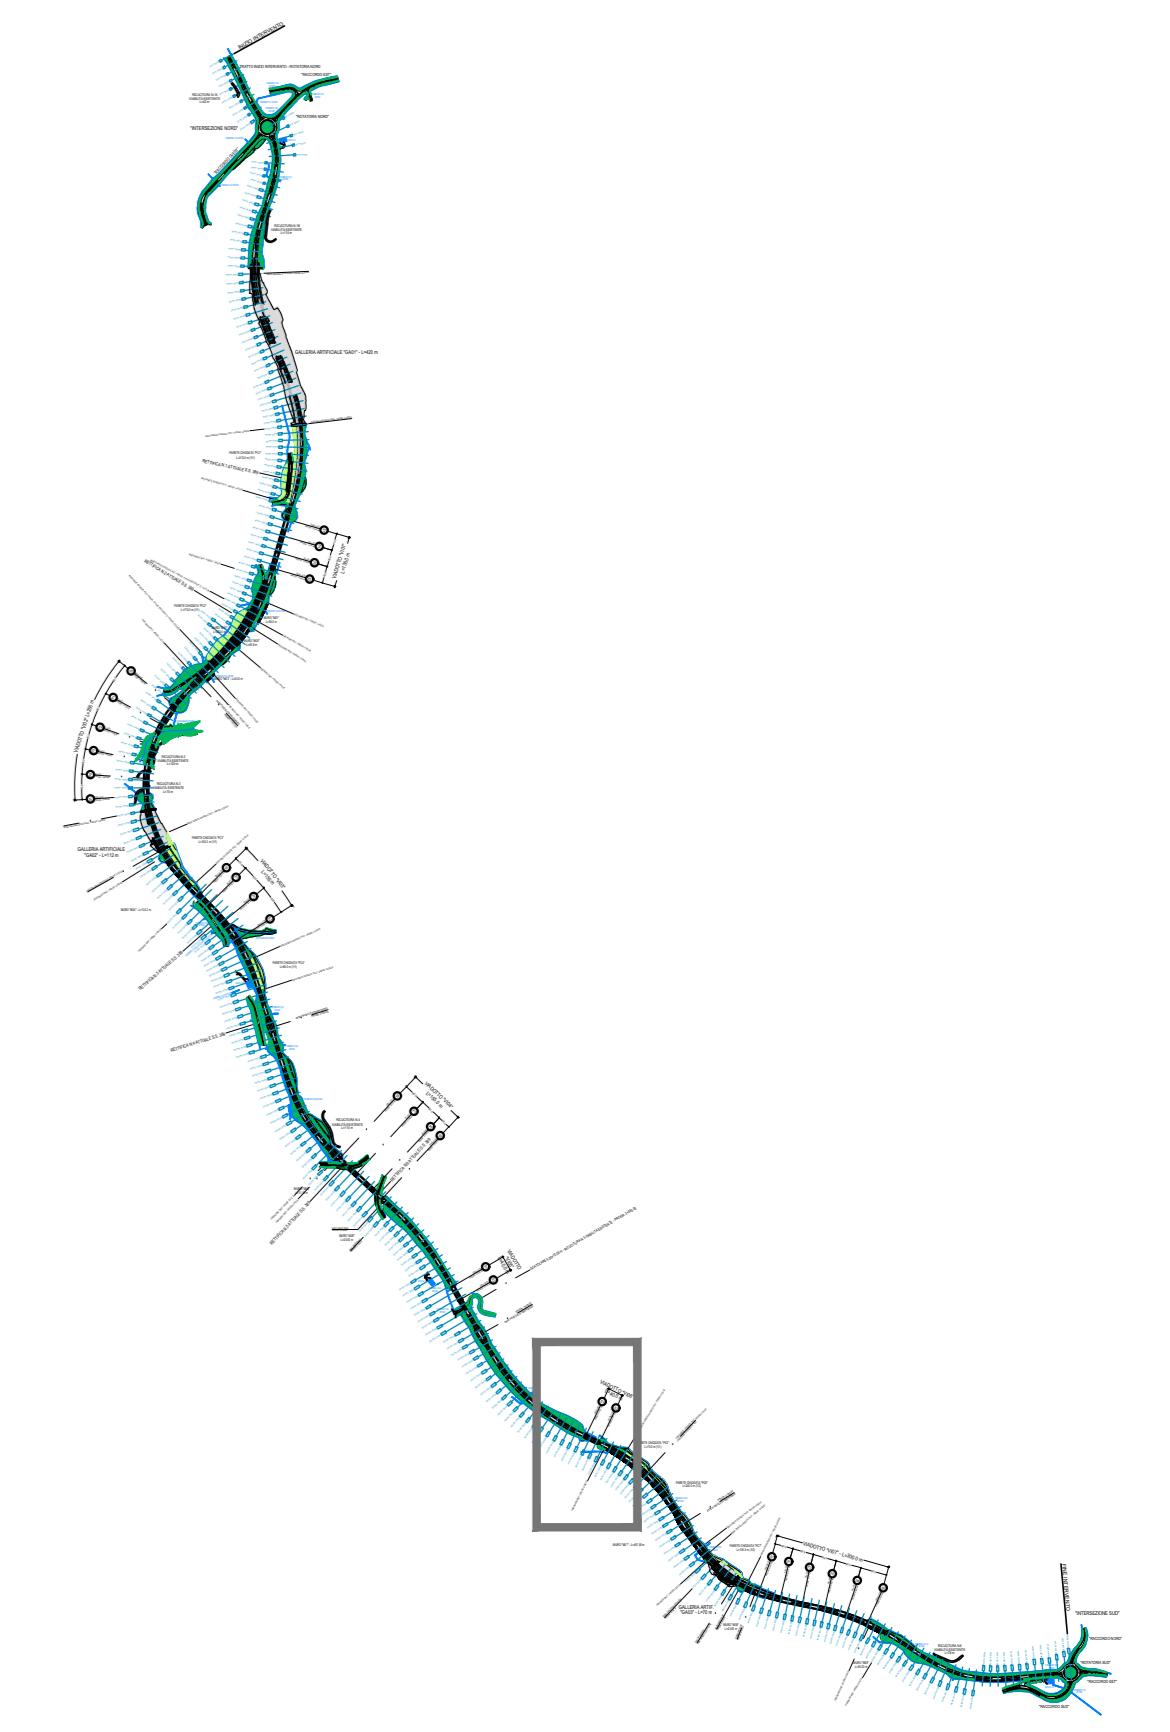


QUADRO DI UNIONE

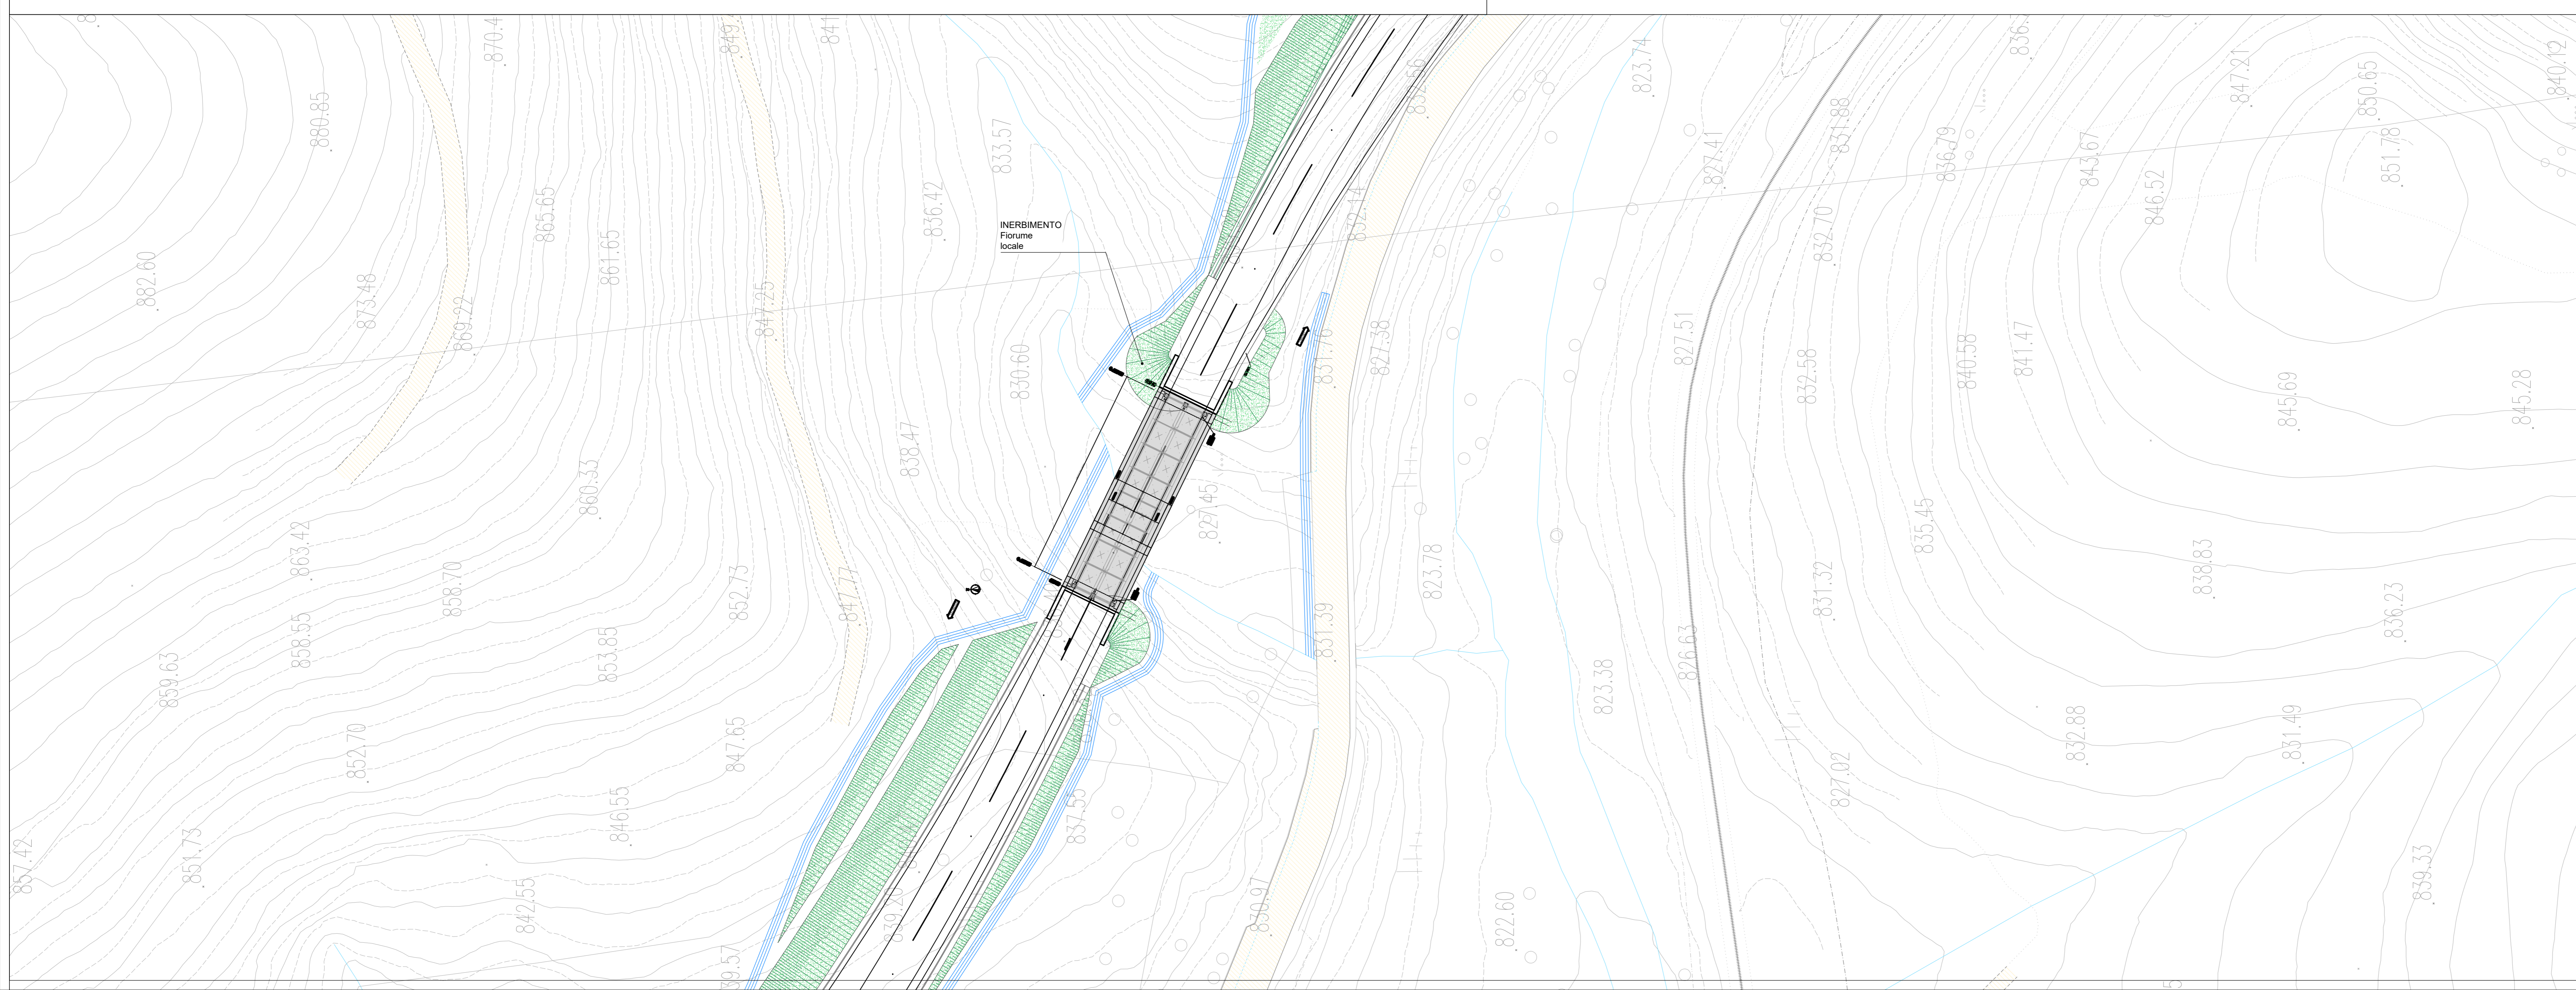

ANAS S.p.A.
Direzione Progettazione e Realizzazione Lavori

S.S. 389 TRONCO VILLANOVA – LANUSEI - TORTOLI
LOTTO BIVIO VILLAGRANDE - SVINCOLO DI ARZANA
DAL Km 51+100,00 DELLA S.S. 389 VAR AL Km 177+930,00 DELLA S.S. 389

PROGETTO DEFINITIVO cod. CA22

PROGETTAZIONE: ANAS - DIREZIONE PROGETTAZIONE E REALIZZAZIONE LAVORI

PROGETTISTA E RESPONSABILE INTEGRATORE PRESTAZIONI SPECIALISTICHE Ing. M. RASINELLI Ordine Ingegn. Provincia di Perugia n° 4032	IL GRUPPO DI PROGETTAZIONE: Ing. D. BONDACIS Ing. P. LOSPENNATO Ing. S. PELLEGRINI Ing. A. FOLLI Ing. M. MASELLI Ing. A. LUCA IL RESPONSABILE DEL S.I.A. Arch. E. RASINELLI IL GEOLOGO Dott. S. PIAZZOLI COORDINATORE PER LA SICUREZZA IN FASE DI PROGETTAZIONE Ing. L. IOVINE VISTO: IL RESP. DEL PROCEDIMENTO Ing. F. RUGGERI
GRUPPO DI PROGETTAZIONE: Ing. D. BONDACIS Ing. P. LOSPENNATO Ing. S. PELLEGRINI Ing. A. FOLLI Ing. M. MASELLI Ing. A. LUCA	Ing. M. PROCACCI Ing. R. CERUGLIONI Ing. M. GARATTINI Geom. M. BINAGLIA
MANDATARIA 	MANDANTE
MANDATARIA 	MANDANTE

STUDIO DI IMPATTO AMBIENTALE
RELAZIONE PAESAGGISTICA
PLANIMETRIA OPERE A VERDE (SEZIONE E DETTAGLI) - VIADOTTO VI06

CODICE PROGETTO	NOME FILE	REVISIONE
PROGETTO LIV. PROG. N. PROG.	T00_IA00_AMB_DIO8_A	A
D/PCA/22 D/2002	CODICE ELAB. T00IA00AMB DIO8	1:500
D		
C		
B		
A	PRIMA EMISSIONE	SETTEMBRE 2020 STRANI LOSPENNATO RASINELLI
REV.	DESCRIZIONE	DATA REDATTO VERIFICATO APPROVATO