


LEGENDA	
Sistemazione a verde delle scarpate	
<ul style="list-style-type: none"> 1) Pianificazione di fasce attive 2) Pianificazione di fasce attive 	<ul style="list-style-type: none"> 1) Pianificazione di fasce attive 2) Pianificazione di fasce attive
<ul style="list-style-type: none"> fascia larga (art.PA.VE.007) fascia stretta (art.PA.VE.006) 	<ul style="list-style-type: none"> Inerbimento (art.F.01.012)
Aree di ricostituzione e creazione di ambienti di interesse ecologico	
<ul style="list-style-type: none"> a) impianto di vegetazione spontanea e griglia b) impianto di vegetazione di scelta per la fauna 	<ul style="list-style-type: none"> 1) tipo 1 (art.PA.VE.004) 2) tipo 2 (art.PA.VE.005) 3) tipo 1 (art.PA.VE.003)
Interventi di ricomposizione con il paesaggio e gli ecosistemi marginali all'infrastruttura	
<ul style="list-style-type: none"> impianto di alberi impianto di filari arborei 	<ul style="list-style-type: none"> Salix alba (art.PA.VE.001) Alnus glutinosa (art.PA.VE.002) Pinus nigra (art.PA.VE.003) Pinus insignis (art.F.02.062.a)
Abaco delle essenze	
<ul style="list-style-type: none"> Alnus glutinosa Pinus nigra Salix alba Salix purpurea Myrica communis Tamarix gallica Phytolacca latifolia Juniperus oxycedrus Prunus spinosa Fistula lenticus 	<ul style="list-style-type: none"> Pinus nigra Pinus insignis Erica arborea

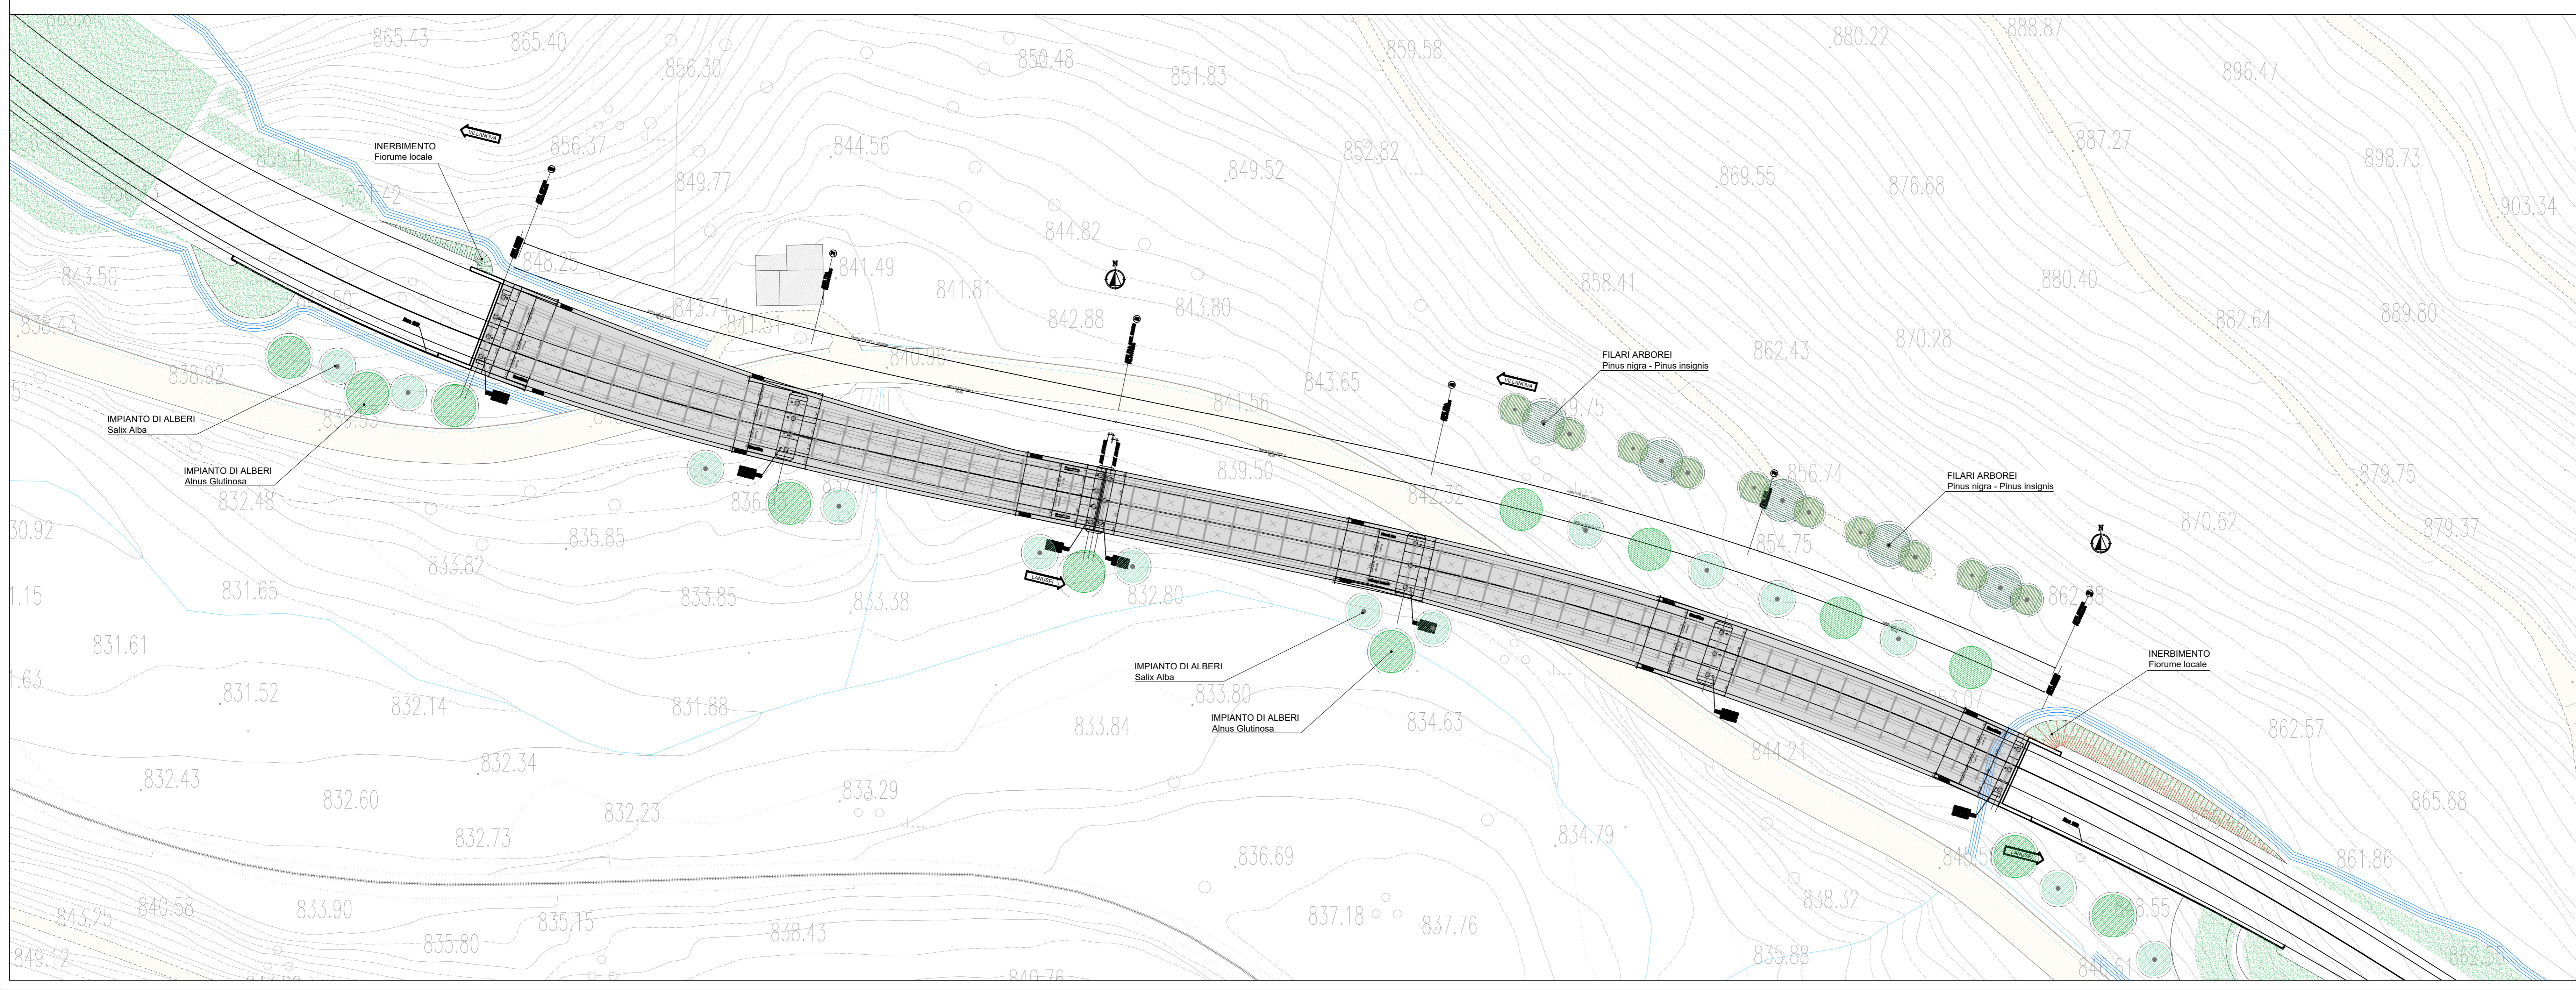

anas GRUPPO FS ITALIANI

ANAS S.p.A.
Direzione Progettazione e Realizzazione Lavori

S.S. 389 TRONCO VILLANOVA – LANUSEI - TORTOLI
LOTTO BIVIO VILLAGRANDE - SVINCOLO DI ARZANA
DAL Km 51+100,00 DELLA S.S. 389 VAR AL Km 177+930,00 DELLA S.S. 389

PROGETTO DEFINITIVO cod. CA22

PROGETTAZIONE: ANAS - DIREZIONE PROGETTAZIONE E REALIZZAZIONE LAVORI

PROGETTISTA E RESPONSABILE INTEGRATORE PRESTAZIONI
Ing. M. RASINELLI
Dir. Ing. P. BOVACCI
Dir. Ing. P. LOFERNATO
Dir. Ing. S. PELEZZINI
Dir. Ing. A. FOLLI
Dir. Ing. M. MARELLI
Dir. Ing. L. IONNE

IL GRUPPO DI PROGETTAZIONE:

IL RESPONSABILE DEL S.I.A.
Arch. E. RASINELLI

IL GEOLOGO
Dott. S. PIAZZOLI

COORDINATORE PER LA SICUREZZA IN FASE DI PROGETTAZIONE
Ing. L. IONNE

VISTO: IL RESP. DEL PROCEDIMENTO
Ing. F. RUGGERI

PROTOCOLLO DATA:

STUDIO DI IMPATTO AMBIENTALE
RELAZIONE PAESAGGISTICA
PLANIMETRIA OPERE A VERDE (SEZIONE E DETTAGLI) - VIADOTTO V107

CODICE PROGETTO	NOME FILE	REVISIONE
PROGETTO: D/PA/CA/2/2	TOO_IA00_AMB_DIO9_A	A
ELAB: D/2002	T0101A1010AMB D109	1:500

REV.	DESCRIZIONE	DATA	REDATTO	VERIFICATO	APPROVATO
A	PRIMA EMISSIONE	SETTEMBRE 2020	STRANI	LOSPENNATO	RASINELLI