


VILLANOVA

### SEZIONE TIPO PISTA DI CANTIERE

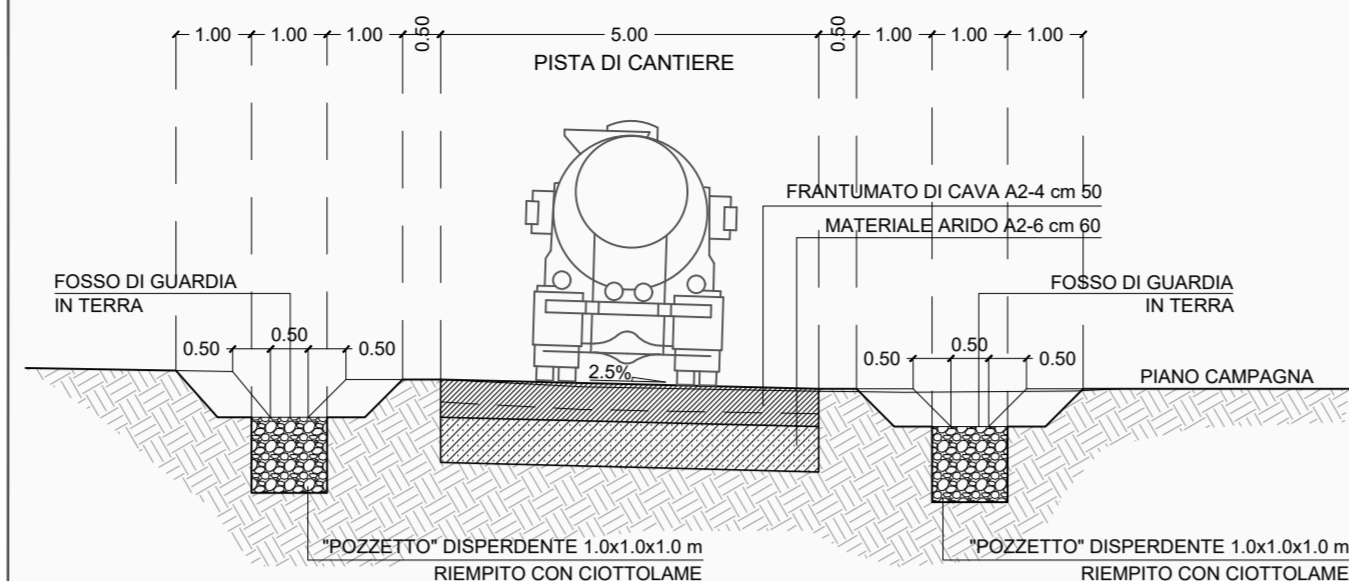


#### LAVORAZIONE DELLA PISTA DI CANTIERE

- 1) Scotico di 30 cm seguito da bonifica del terreno di 80 cm.
- 2) Costituzione pacchetto stradale: dal basso, 60 cm di materiale arido A2-6 e 50 cm di frantumato di cava A2-4.


#### IDRAULICA PISTE DI CANTIERE

Ogni 100 m in corrispondenza dei fossi laterali è prevista un "pozzetto" disperdente di dimensioni 1.0 x 1.0 x 1.0 m riempito con ciottolame da smaltire a fine lavori.

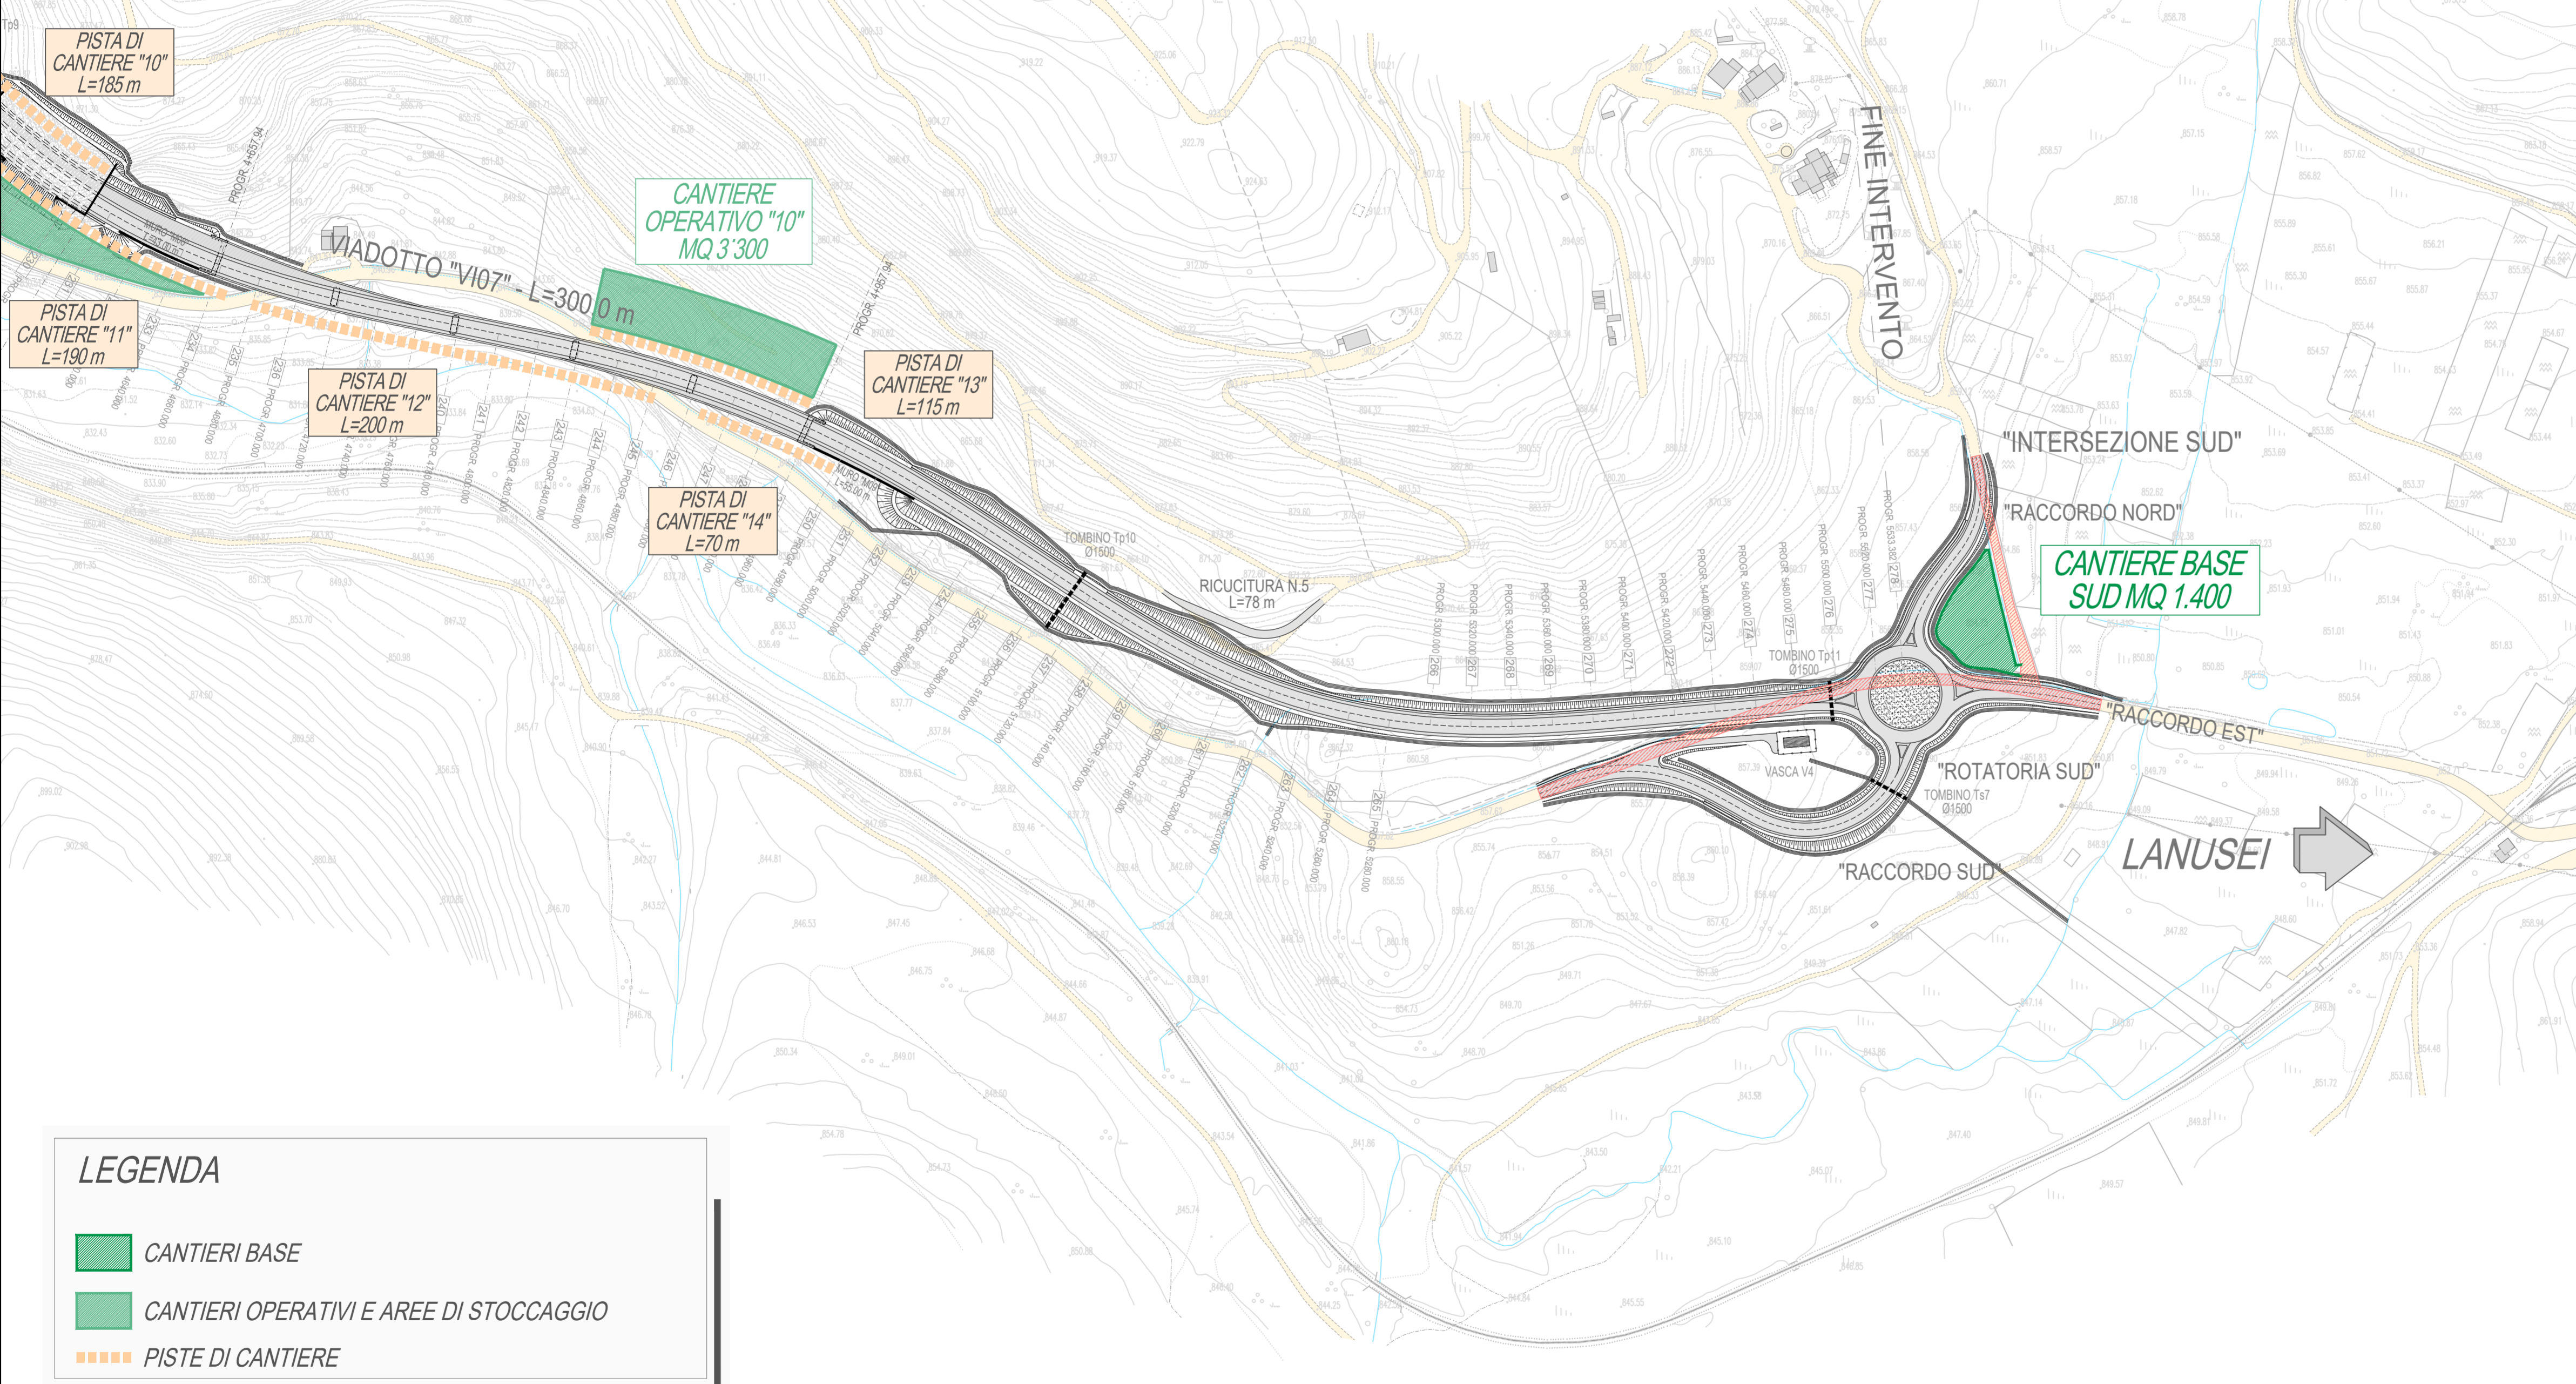

**LEGENDA**

- CANTIERI BASE
- CANTIERI OPERATIVI E AREE DI STOCCAGGIO
- PISTE DI CANTIERE

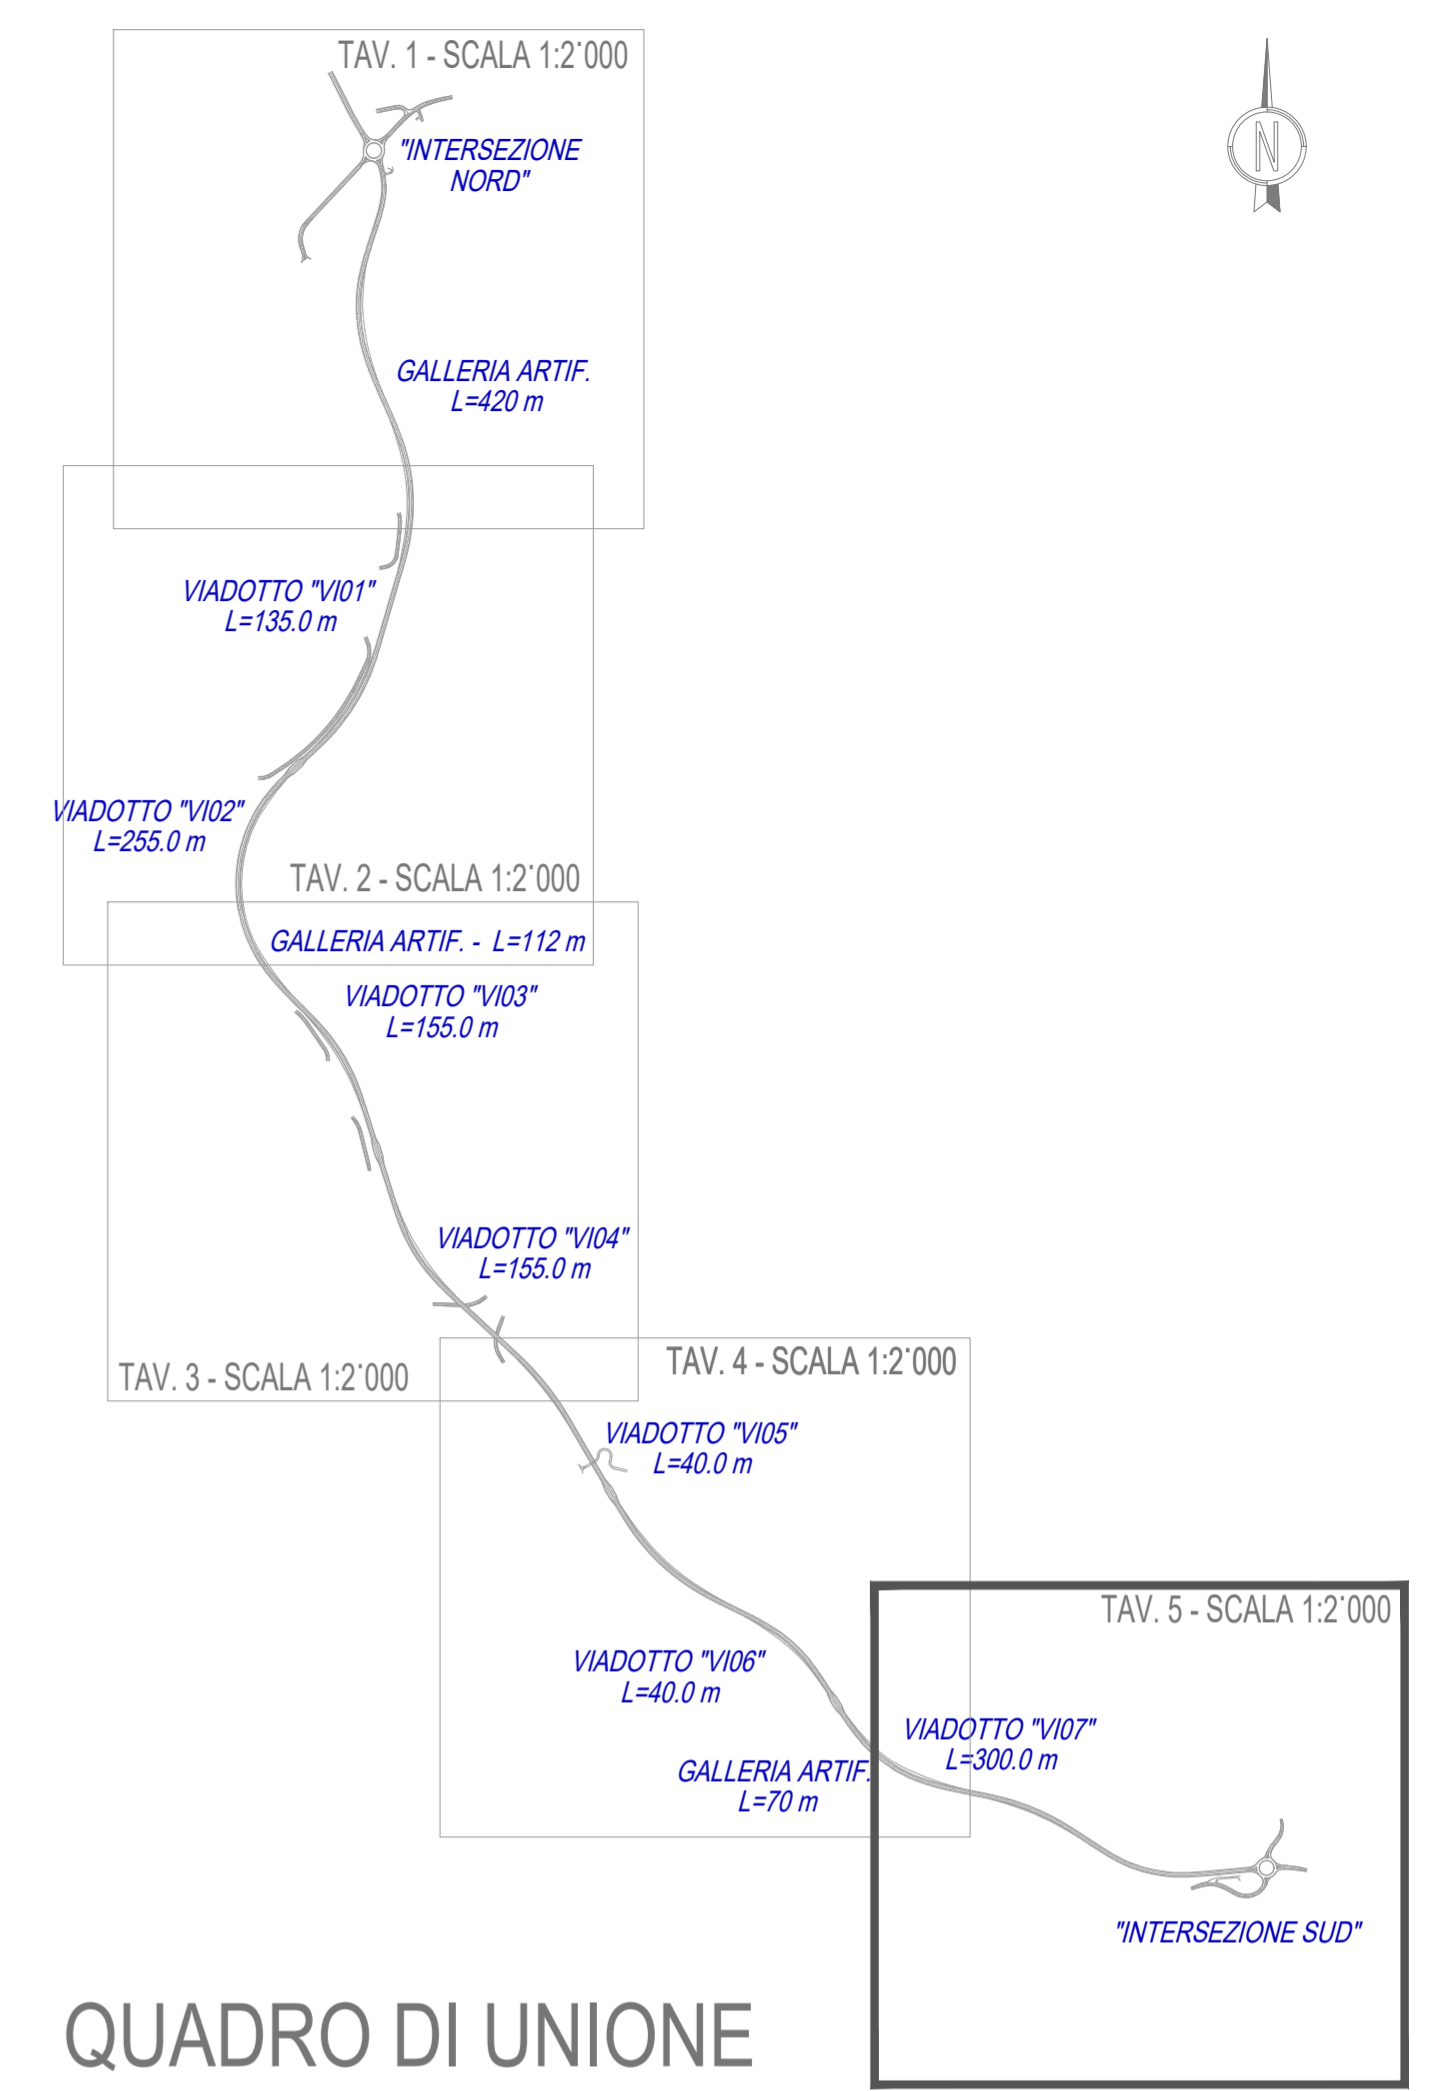

### QUADRO DI UNIONE

**Sanas** GRUPPO FS ITALIANE

**ANAS S.p.A.**  
Direzione Progettazione e Realizzazione Lavori

**S.S. 389 TRONCO VILLANOVA – LANUSEI - TORTOLÌ**  
**LOTTO BIVIO VILLAGRANDE - SVINCOLO DI ARZANA**  
DAL Km 51+100,00 DELLA S.S. 389 VAR AL Km 177+930,00 DELLA S.S. 389

PROGETTO DEFINITIVO cod. CA22

PROGETTAZIONE: ANAS - DIREZIONE PROGETTAZIONE E REALIZZAZIONE LAVORI

<p>PROGETTISTA E RESPONSABILE INTEGRATORE PRESTAZIONI SPECIALISTICHE</p> <p>Ing. M. RASIMELLI Ordine Ingegneri Provincia di Perugia n° 4633</p> <p>GRUPPO DI PROGETTAZIONE</p> <p>Ing. D. BONADIES    Ing. M. PROCACCI Ing. P. LOSPENNATO    Ing. R. CERQUIGLINI Ing. S. PELLEGRINI    Ing. M. CARAFFINI Ing. A. PULLI    Geom. M. BINAGLIA Ing. M. MARELLI Ing. A. LUCIA</p> <p>IL RESPONSABILE DEL S.I.A. Arch. E. RASIMELLI</p> <p>IL GEOLOGO Dott. S. PIAZZOLI</p> <p>COORDINATORE PER LA SICUREZZA IN FASE DI PROGETTAZIONE Ing. L. IOVINE</p> <p>VISTO: IL RESP. DEL PROCEDIMENTO Ing. F. RUGGIERI</p>	<p>IL GRUPPO DI PROGETTAZIONE:</p> <p><b>rpa</b> </p> <p>MANDATARIA</p> <p><b>PINI</b> PINI SWISS ENGINEERS SA SWISS MANDANTE</p> <p><b>PINI</b> PINI SWISS ENGINEERS SI ITALIA MANDANTE</p>
<p>PROTOCOLLO</p>	<p>DATA:</p>

STUDIO DI IMPATTO AMBIENTALE  
RELAZIONE PAESAGGISTICA  
CANTIERIZZAZIONE: Ubicazione delle aree di cantiere e viabilità di servizio - Tav. 5 di 5

CODICE PROGETTO	NOME FILE	REVISIONE	
PROGETTO	T00_IA00_AMB_PL18_A		
PROG. N. PROG.			
D   P   CA   22			
ELAB.	T   0   0   I   A   0   0   A   M   B   P   L   1   8	A	1:2.000
D			
C			
B			
A	PRIMA EMISSIONE	SETTEMBRE 2020	CERQUIGLINI    LOSPENNATO    RASIMELLI
REV.	DESCRIZIONE	DATA	REDATTO    VERIFICATO    APPROVATO