




TAV. 19 Dettaglio Cantiere Nord - GA 01 SCALA 1:5000



TAV. 19 Dettaglio V03 SCALA 1:5000



TAV. 19 Dettaglio Cantiere Sud SCALA 1:5000

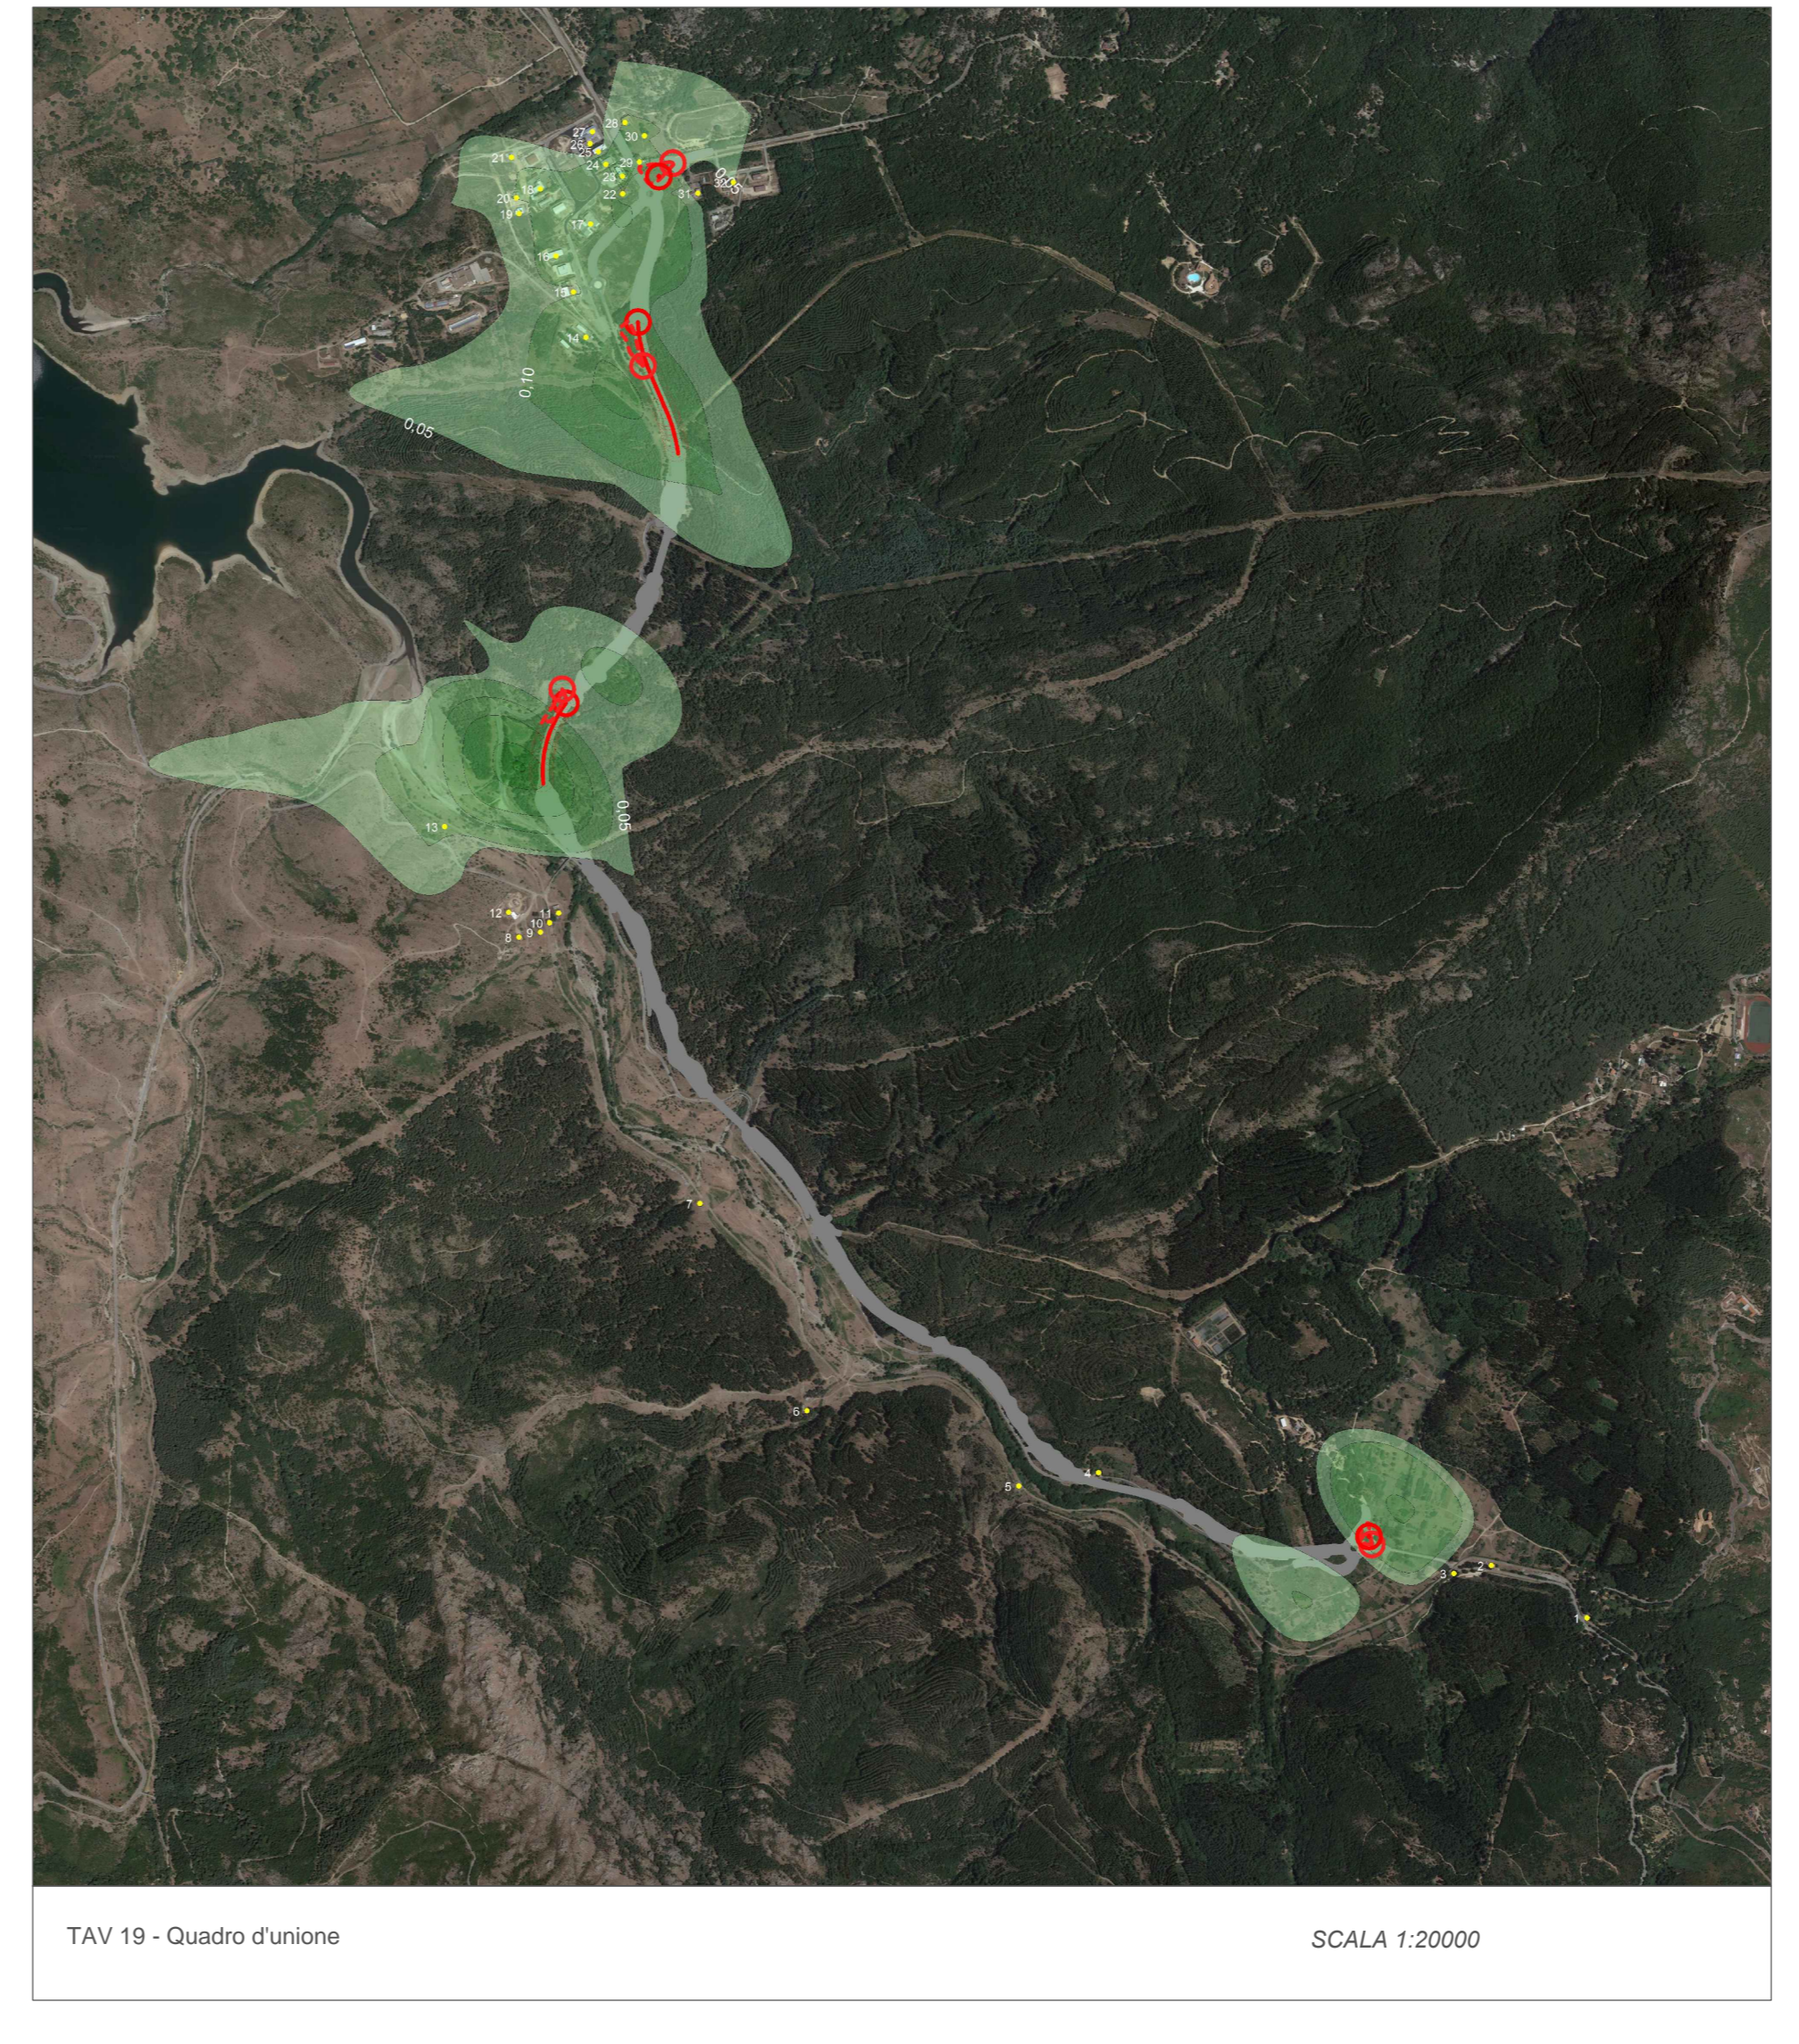


TAV. 19 - Quadro d'unione SCALA 1:20000


Valori puntuali ai ricettori



Vista dell'area in 3D, dettaglio su-bivio Gennantine

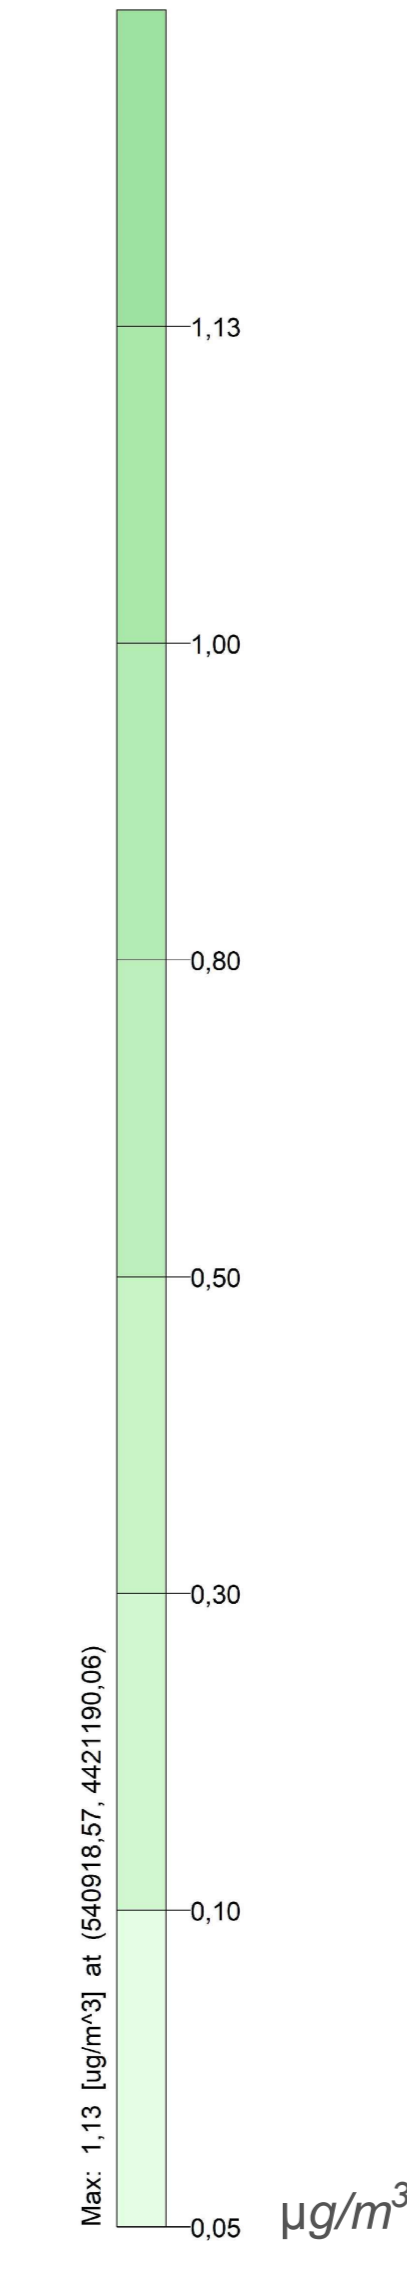

**anas**  
GRUPPO IRI ITALIANI

**ANAS S.p.A.**  
Direzione Progettazione e Realizzazione Lavori

---

**S.S. 389 TRONCO VILLANOVA – LANUSEI - TORTOLI  
LOTTO BIVIO VILLAGRANDE - SVINCOLO DI ARZANA**  
DAL Km 51+100,00 DELLA S.S. 389 VAR AL Km 177+930,00 DELLA S.S. 389

---

**PROGETTO DEFINITIVO** COD. CA22

---

PROGETTAZIONE: ANAS - DIREZIONE PROGETTAZIONE E REALIZZAZIONE LAVORI

<p><b>PROGETTISTA E RESPONSABILE INTEGRATORE PRESTAZIONI SPECIALISTICHE</b> Ing. M. RASIMELLI Data Ingresso Progetto al Paragrafo n° 003</p> <p><b>GRUPPO DI PROGETTAZIONE</b> Ing. D. BONADIES Ing. P. LOSPENNATO Ing. S. PELLEGRINI Ing. M. PELLU Ing. M. MARSELLI Ing. A. LUCCA</p> <p><b>IL RESPONSABILE DEL S.I.A.</b> Arch. E. RASIMELLI Dott. S. PIAZZOLI</p> <p><b>IL GEOLOGO</b> Ing. L. ZONNE</p> <p><b>COORDINATORE PER LA SICUREZZA IN FASE DI PROGETTAZIONE</b> Ing. F. RUGGERI</p> <p><b>VESTITO: IL RESP. DEL PROCEDIMENTO</b> Ing. F. RUGGERI</p> <p>PROTOCOLLO: DATA:</p>	<p><b>IL GRUPPO DI PROGETTAZIONE:</b></p> <div style="display: flex; justify-content: space-around;"> </div> <p><b>PINI PINI SWISS ENGINEERS SA</b> SWISS MANDATARIA</p> <p><b>PINI PINI SWISS ENGINEERS SH</b> ITALIA MANDANTE</p>
--	---

---

MODELLO DI PROPAGAZIONE PM10 – Fase di Cantiere  
Media annuale  
Vento Risultante dalla rosa dei venti – Curve isolivello H=1,5 m

CODICE PROGETTO		NOME FILE		REVISIONE
PROGETTO	LFV. PROG. N. PROG.	T001A00AMBCT13A		
D	D	T001A00AMBCT13	A	
C				
B				
A	PRIMA EMISSIONE	SETTEMBRE 2020	STRANI	LOSPENNATO
REV.	DESCRIZIONE	DATA	REDATTO	VERIFICATO