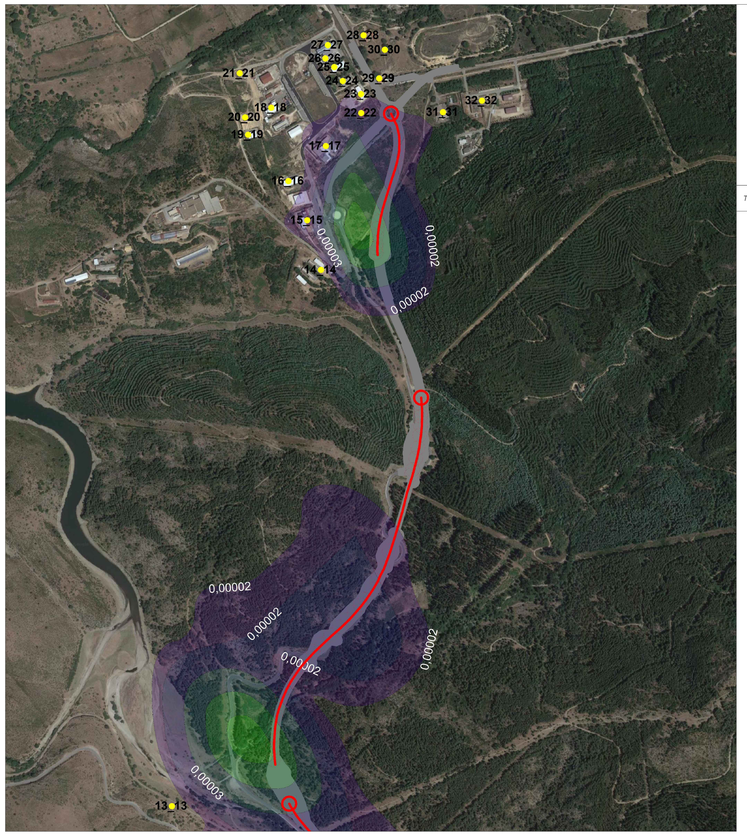

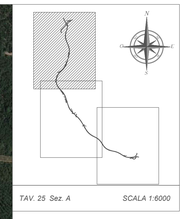

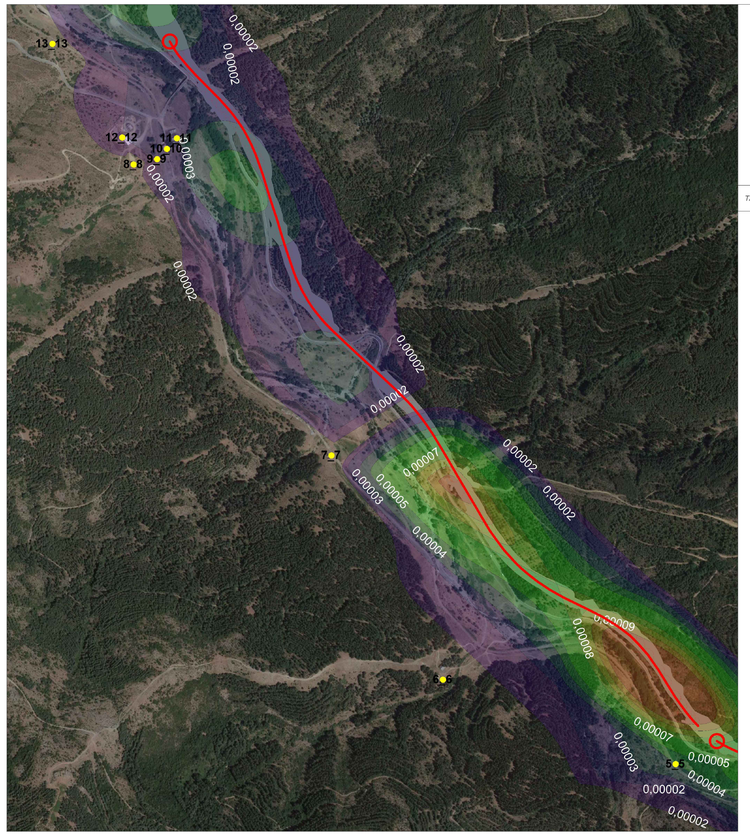

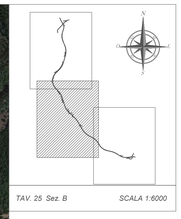

Ricettore	CSHI media annuale
	µg/m³
1	0
2	0
3	0
4	0,00000
5	0,00000
6	0,00000
7	0,00000
8	0,00000
9	0,00000
10	0,00000
11	0,00000
12	0,00000
13	0,00000
14	0,00000
15	0,00000
16	0,00000
17	0,00000
18	0,00000
19	0,00000
20	0,00000
21	0
22	0,00000
23	0,00000
24	0,00000
25	0,00000
26	0,00000
27	0,00000
28	0
29	0,00000
30	0,00000
31	0,00000
32	0,00000

Valori puntuali ai ricettori

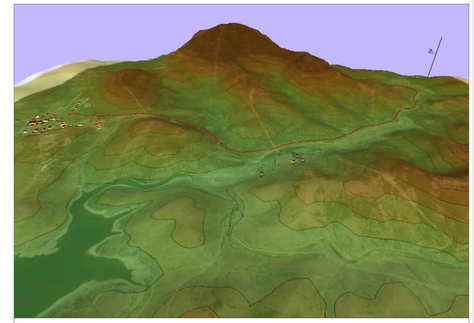

Vista 3D dell'area di progetto con curve di isolivello

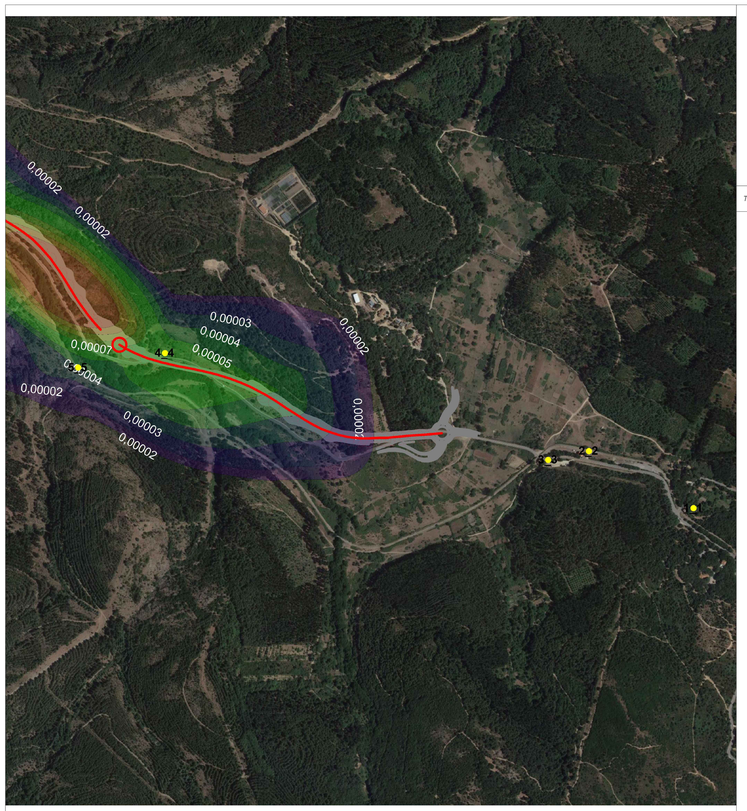

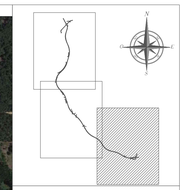

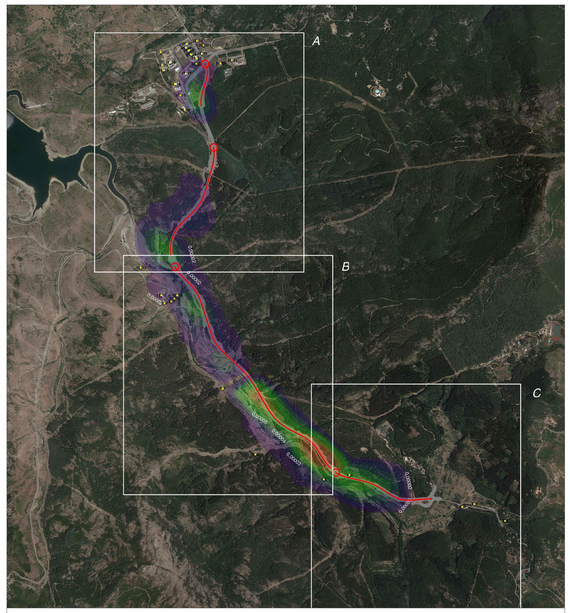

TAV 25 - Quadro d'unione SCALA 1:20000

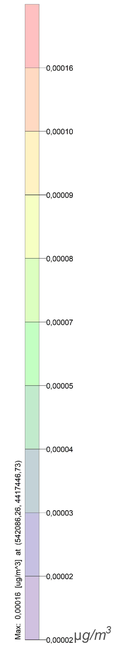

ANAS S.p.A.
Direzione Progettazione e Realizzazione Lavori

S.S. 389 TRONCO VILLANOVA – LANUSEI - TORTOLÌ
LOTTO BIVIO VILLAGRANDE - SVINCOLO DI ARZANA
DAL Km 51+100,00 DELLA S.S. 389 VAR AL Km 177+930,00 DELLA S.S. 389

PROGETTO DEFINITIVO — COD. CA22

PROGETTAZIONE: ANAS - DIREZIONE PROGETTAZIONE E REALIZZAZIONE LAVORI

PROGETTISTA E RESPONSABILE INTEGRATORE PRESTAZIONI SPECIALISTICHE
Ing. M. RASIMELLI
Ordine Ingegneri Provincia di Perugia n° A632

GRUPPO DI PROGETTAZIONE
Ing. D. BONADIES — Ing. M. PROCACCI
Ing. P. LOSPENNATO — Ing. R. CERQUIGLINI
Ing. S. PELLEGRINI — Ing. M. CARAFFINI
Ing. A. POLLI — Geom. M. BINAGLIA
Ing. M. MARELLI
Ing. A. LUCIA

IL RESPONSABILE DEL S.I.A.
Arch. E. RASIMELLI

IL GEOLOGO
Dott. S. PIAZZOLI

COORDINATORE PER LA SICUREZZA IN FASE DI PROGETTAZIONE
Ing. L. IOVINE

VISTO: IL RESP. DEL PROCEDIMENTO
Ing. F. RUGGIERI

PROTOCOLLO — DATA:

IL GRUPPO DI PROGETTAZIONE:
MANDATARIA
PINI SWISS ENGINEERS SA — MANDANTE
PINI SWISS ENGINEERS Srl — MANDANTE

MODELLO DI PROPAGAZIONE C6H6
Media annuale
Vento Risultante dalla rosa dei venti – Curve isolivello H=1,5 m

CODICE PROGETTO			NOME FILE	REVISIONE
PROGETTO	LIV. PROG.	N. PROG.		
DPCA22	D	2002	CODICE ELAB. T00IA00AMBCT19	A

REV.	DESCRIZIONE	DATA	REDATTO	VERIFICATO	APPROVATO
D					
C					
B					
A	PRIMA EMISSIONE	SETTEMBRE 2020	STRANI	LOSPENNATO	RASIMELLI