
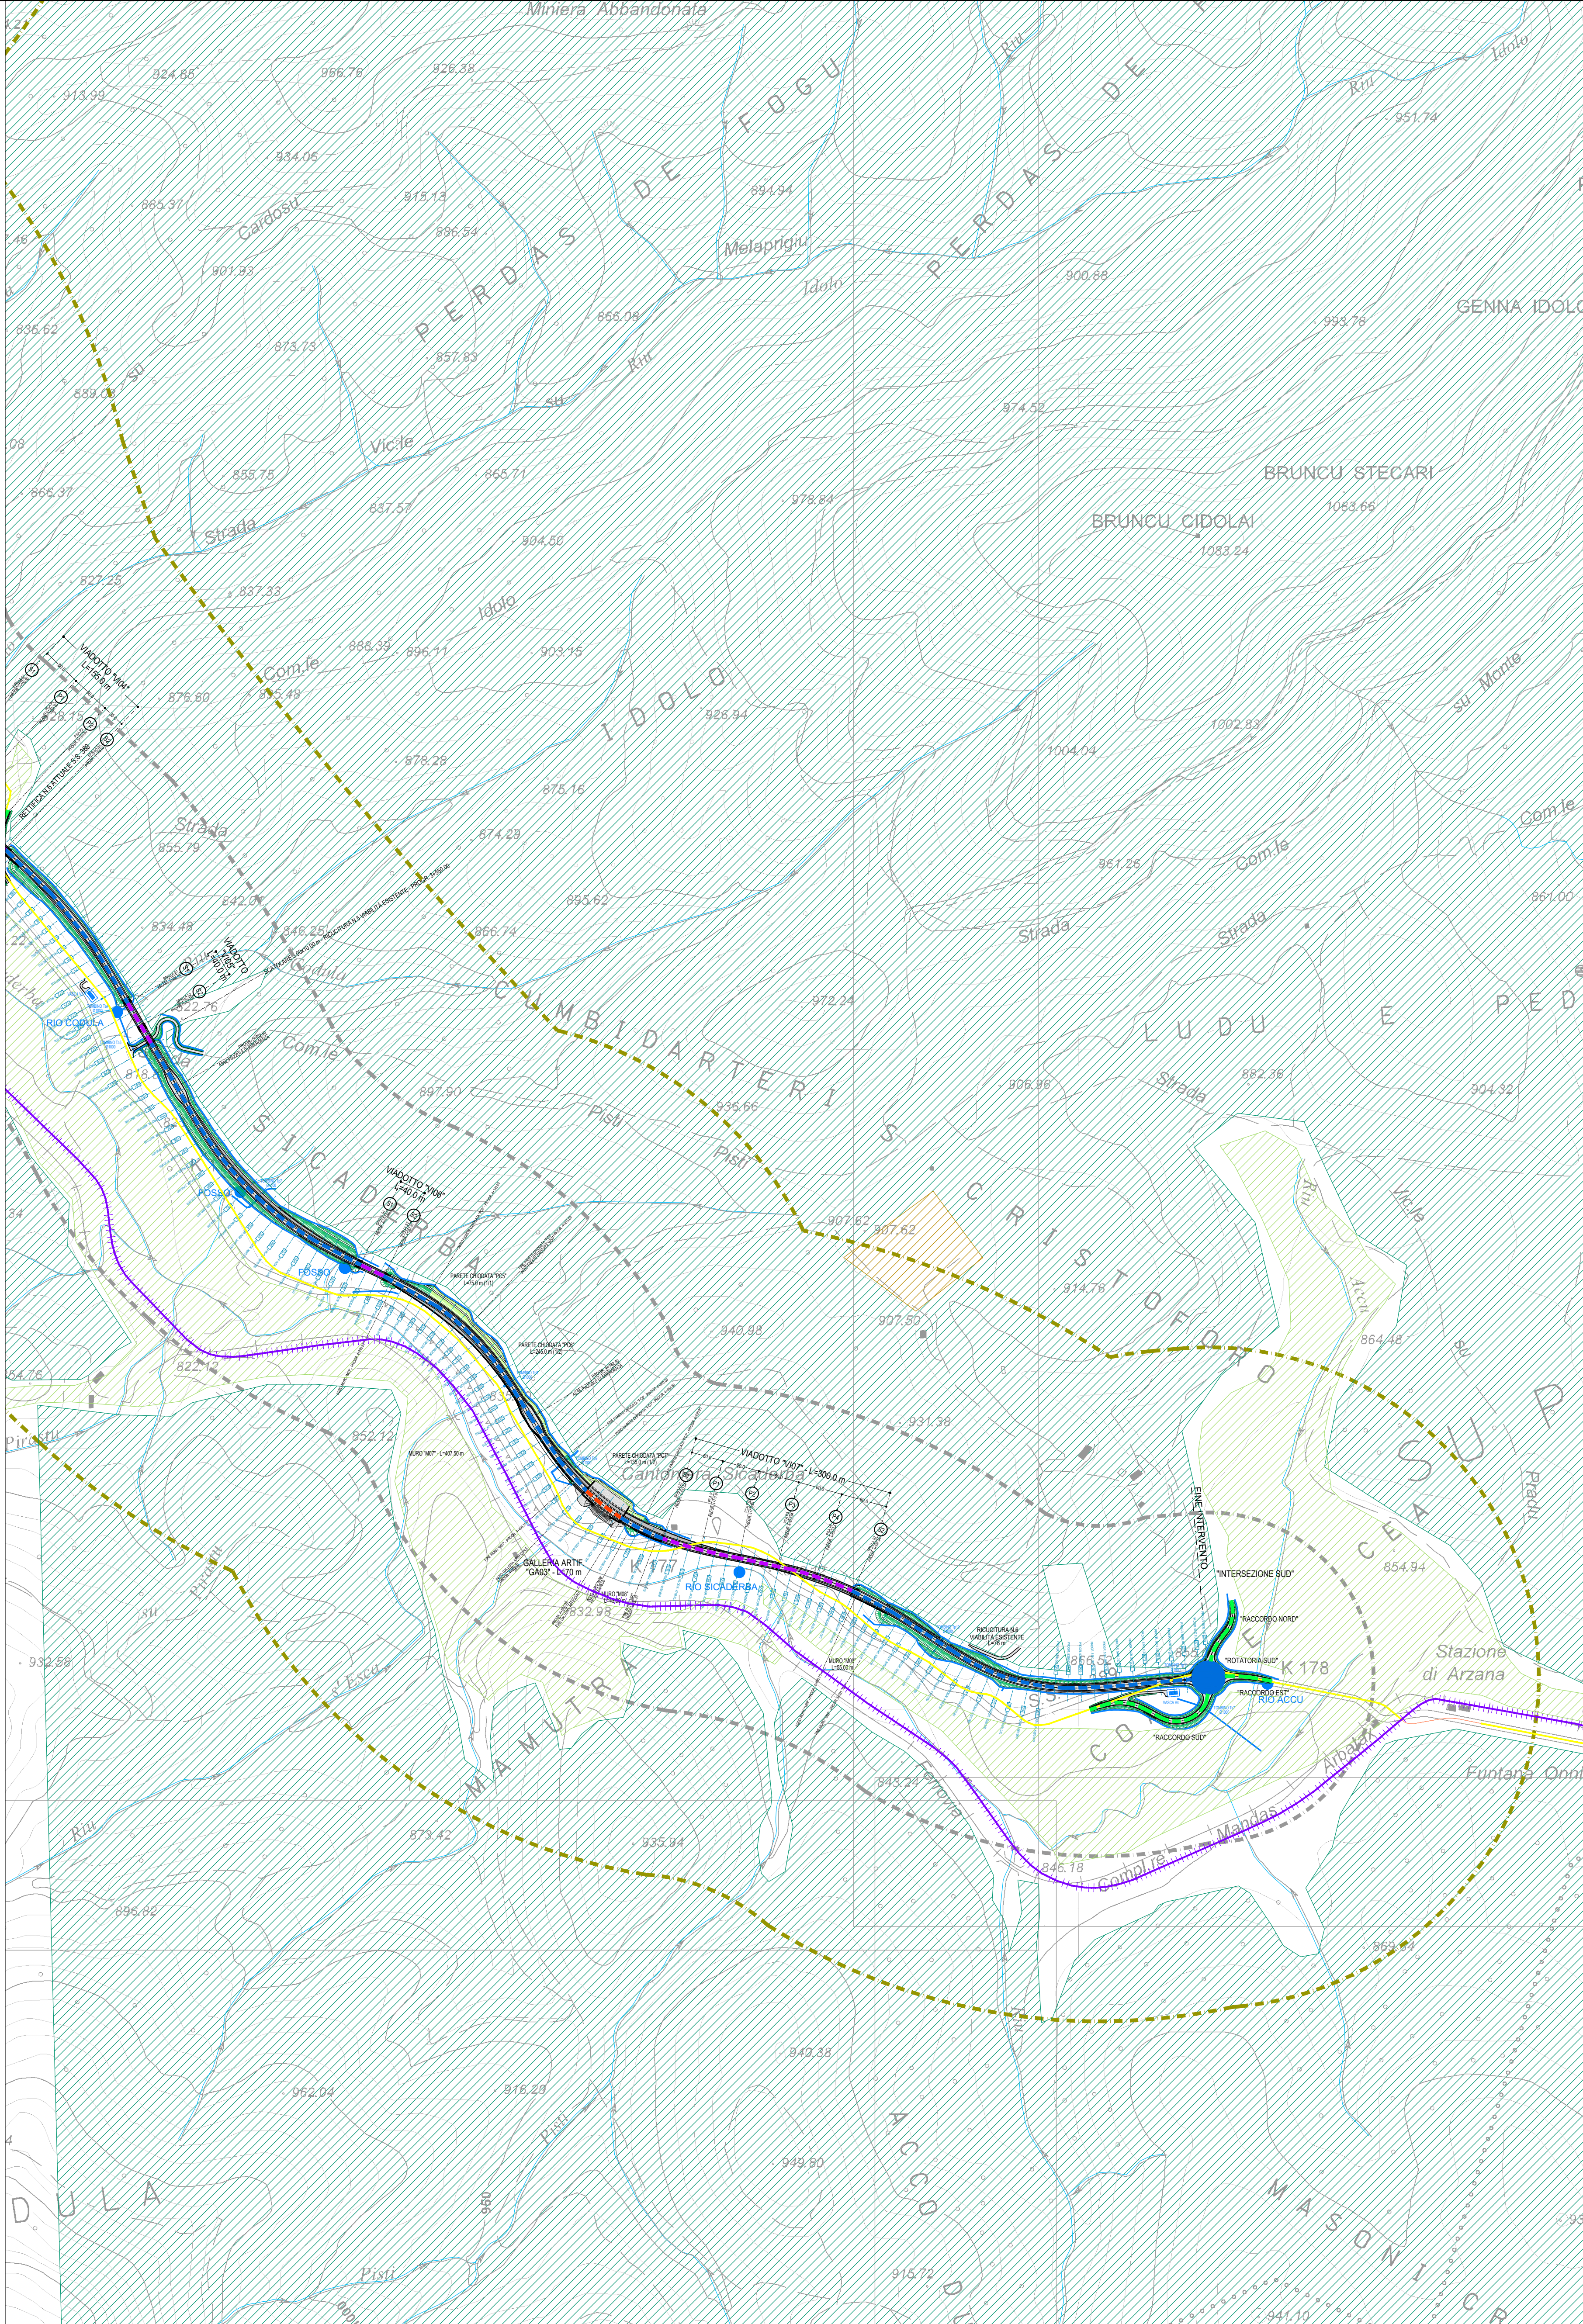


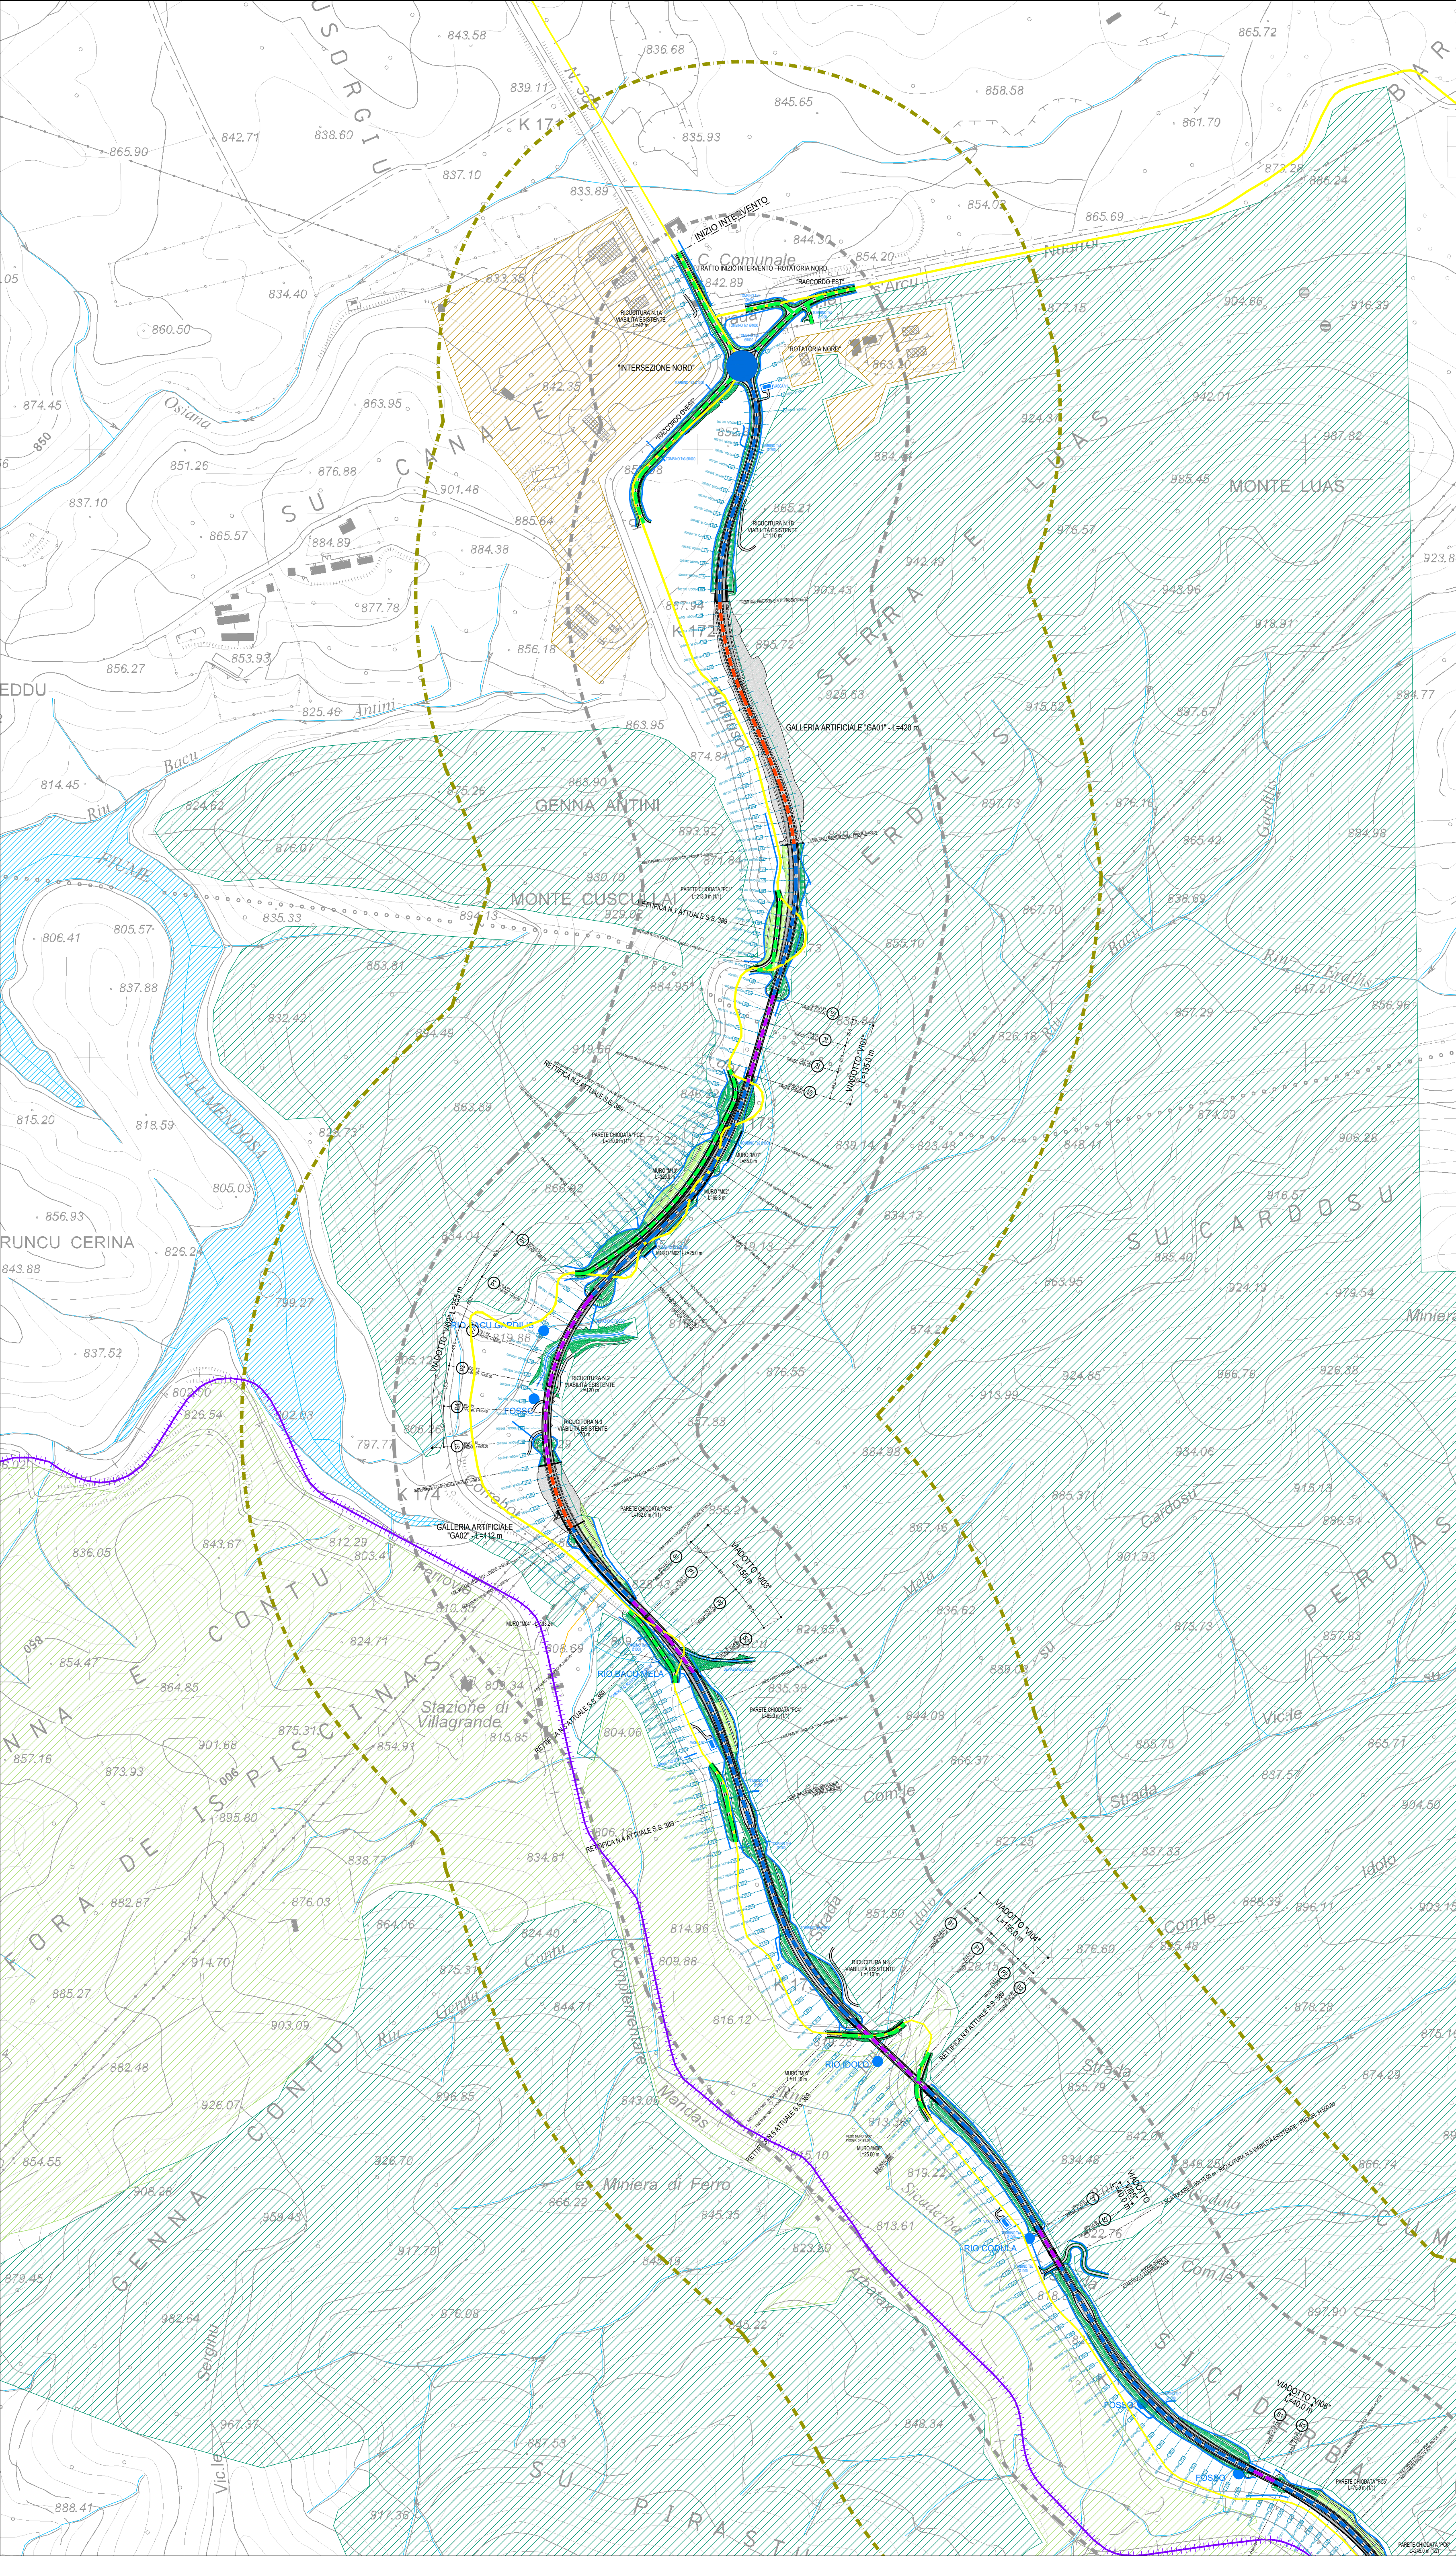

#### LEGENDA

##### INTERVENTI DI PROGETTO

TRATTO IN GALLERIA

TRATTO IN VIADOTTO

ADEGUAMENTO E RICUCITURA VIABILITA' LOCALE

ALTRI TRATTI IN PROGETTO E ROTATORIE

##### SISTEMA INSEDIATIVO DI RIFERIMENTO

AREE EDIFICATE - TESSUTI EDILIZI

AREE AGRICOLE, VERDI E ARBUSTIVE

AREA BOSCATO E MASSE ARBOREE

##### SISTEMA INFRASTRUTTURALE E DIRETTRICI DI RIFERIMENTO

DIRETTRICE DI MAGGIORE FRUIZIONE

DIRETTRICE A FRUIZIONE LOCALE

DIRETTRICE FERROVIARIA STAGIONALE

##### CONFINI DEL CONTESTO DI INTERESSE

LIMITE VISUALE DI CONTESTO 250 M


LIMITE VISUALE DI CONTESTO 500 M



MANUFATTI E BENI DI NOTEVOLE INTERESSE STORICO



CORPI IDRICI

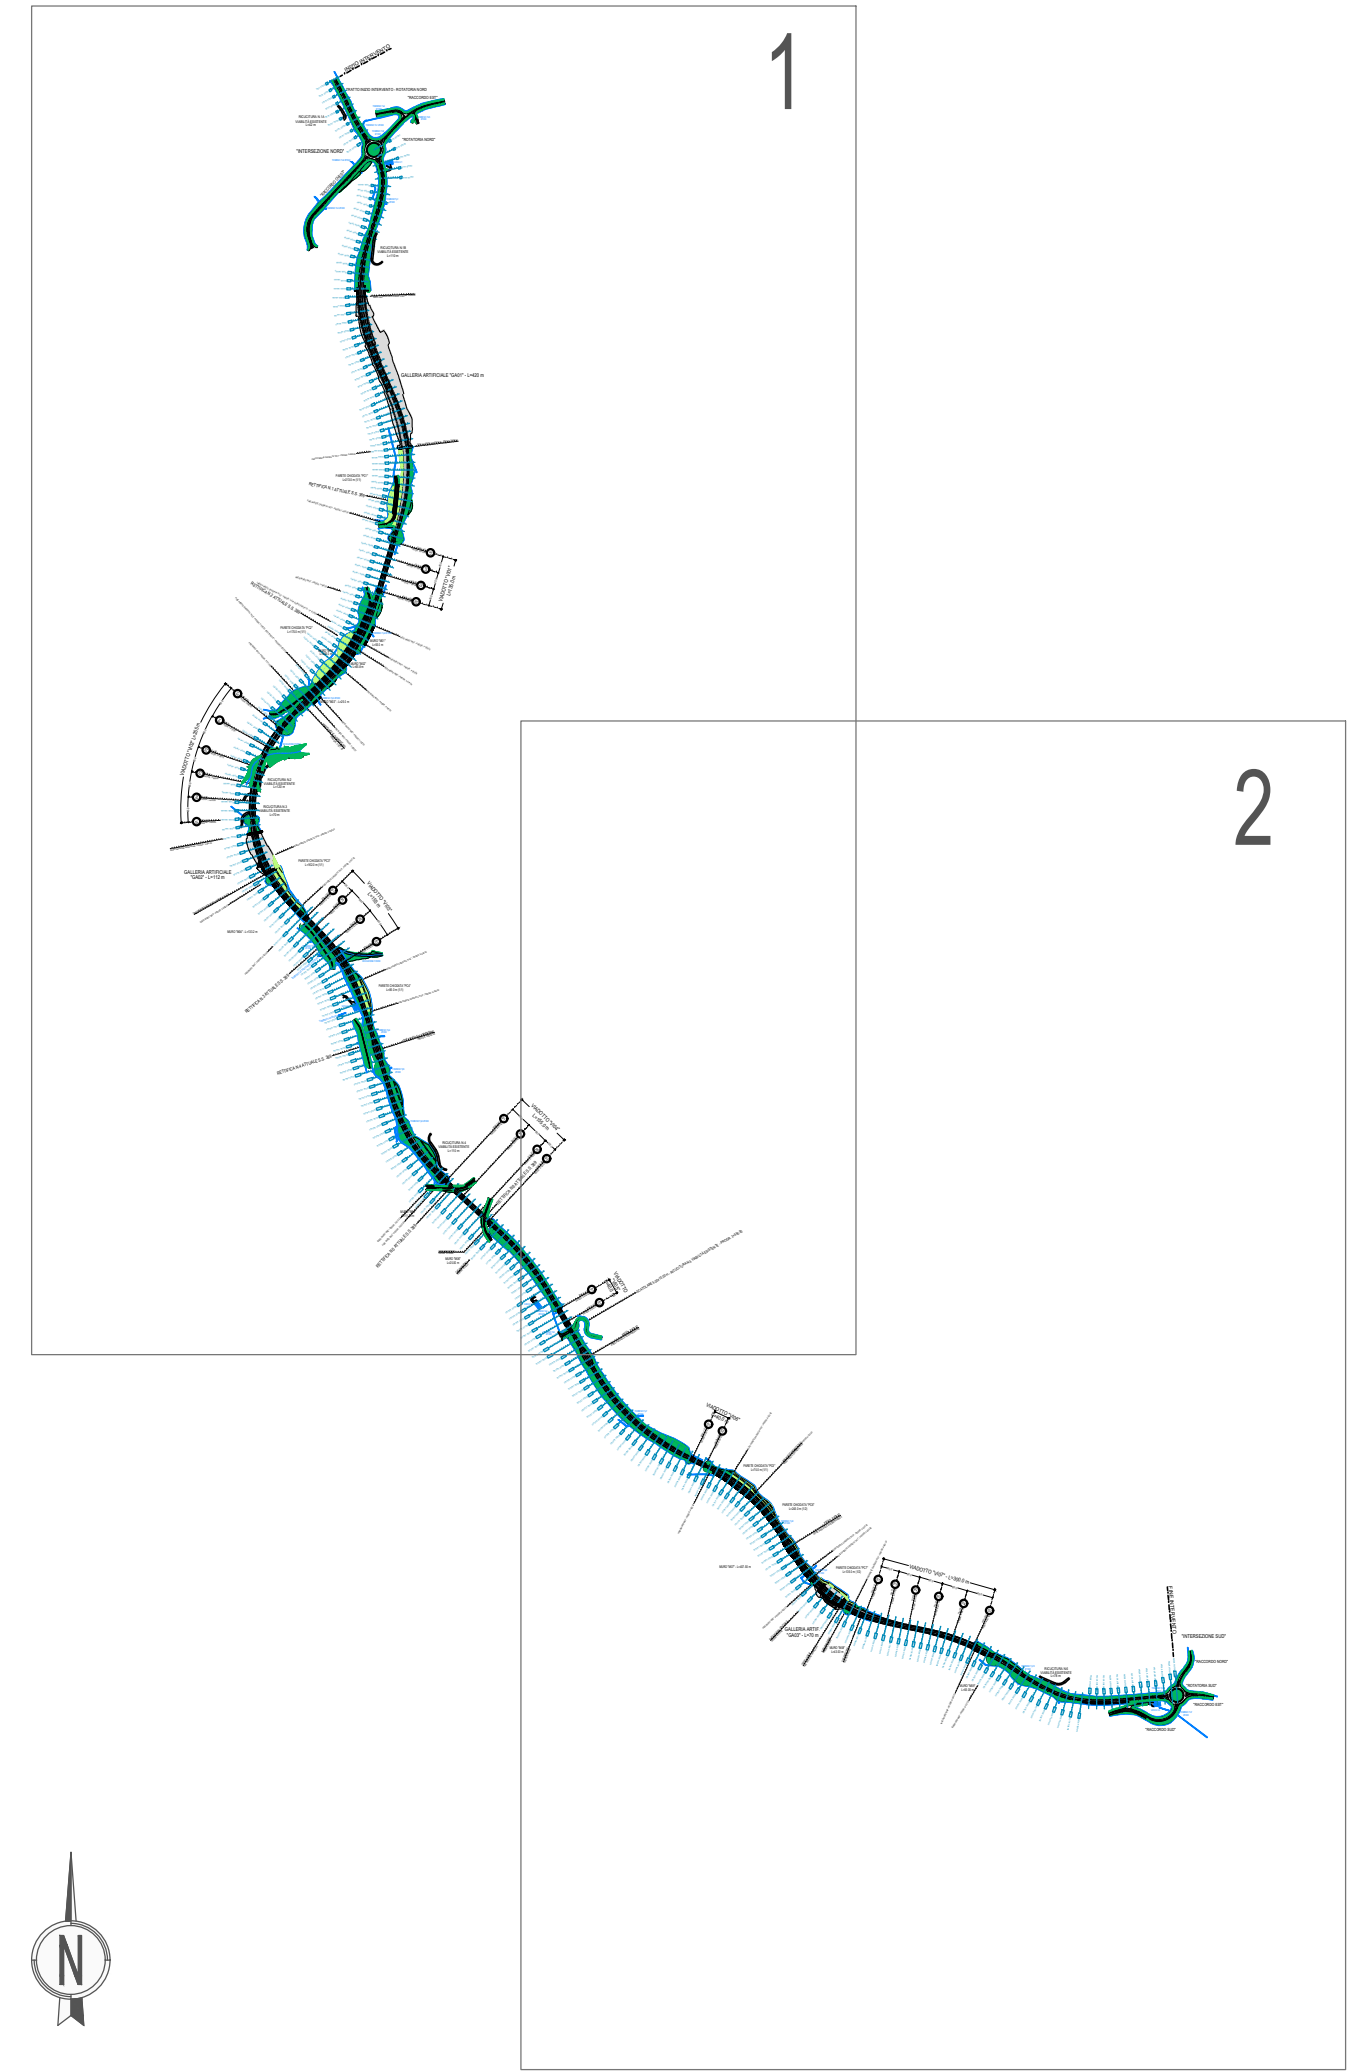

#### QUADRO DI UNIONE



**ANAS S.p.A.**  
Direzione Progettazione e Realizzazione Lavori

**S.S. 389 TRONCO VILLANOVA - LANUSEI - TORTOLÌ**  
**LOTTO BIVIO VILLAGRANDE - SVINCOLO DI ARZANA**  
DAL Km 51+100,00 DELLA S.S. 389 VAR AL Km 177+930,00 DELLA S.S. 389

PROGETTO DEFINITIVO

cod. CA22

PROGETTISTA E RESPONSABILE INTEGRATORE PRESTAZIONI  
Ing. M. RASIMELLI  
Ing. D. BIANCHI  
Ing. P. LORENZATO  
Ing. S. FELLEGGI  
Ing. A. PALLI  
Ing. M. MARILLI  
Ing. A. LUGA  
IL RESPONSABILE DEL S.I.A.  
Arch. E. RASIMELLI  
IL GEOLOGO  
Dott. S. PIZZOLI

IL GRUPPO DI PROGETTAZIONE:  
**rpa**  
Ing. D. BIANCHI  
Ing. P. LORENZATO  
Ing. S. FELLEGGI  
Ing. A. PALLI  
Ing. M. MARILLI  
Ing. A. LUGA  
MANDATARIA  
**PINI**  
PINI SWISS ENGINEERS SA  
PINI SWISS ENGINEERS Srl  
ITALIA  
MANDANTE

COORDINATORE PER LA SICUREZZA IN FASE DI PROGETTAZIONE  
Ing. L. IONNE  
VISTO: IL RESP. DEL PROCEDIMENTO  
Ing. F. RUZZIERI

PROTOCOLLO DATA:

#### STUDIO DI IMPATTO AMBIENTALE

PAESAGGIO

CARTA DEL CONTESTO E STRUTTURA DEL PAESAGGIO

| CODICE PROGETTO | NOV. FILE       | T00_I000_AMB_CT36_A | REVISIONE |            |
|-----------------|-----------------|---------------------|-----------|------------|
| PROGETTO        | UV. PROG.       | N. PROG.            |           |            |
| DPC/A22         | D               | 2002                |           |            |
| CODICE ELAB.    | T00I000AMBCT36  |                     | A         | 1:5.000    |
| D               |                 |                     |           |            |
| C               |                 |                     |           |            |
| B               |                 |                     |           |            |
| A               | PRIMA EMISSIONE | SETTEMBRE 2020      | STRANI    | LOSPENNATO |
| REV.            | DESCRIZIONE     | DATA                | REDATTO   | VERIFICATO |
|                 |                 |                     |           | APPROVATO  |