





VILLANOVA

SEZIONE TIPO PISTA DI CANTIERE

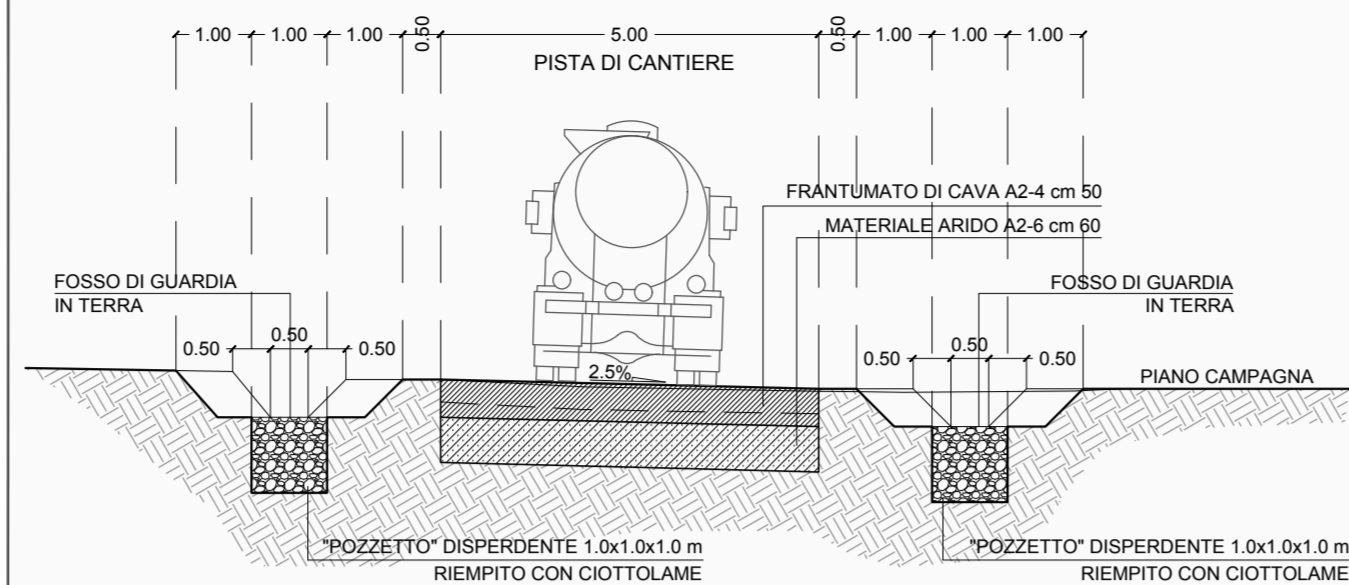

- LAVORAZIONE DELLA PISTA DI CANTIERE
- 1) Scotico di 30 cm seguito da bonifica del terreno di 80 cm.
 - 2) Costituzione pacchetto stradale: dal basso, 60 cm di materiale arido A2-6 e 50 cm di frantumato di cava A2-4.

IDRAULICA PISTE DI CANTIERE
Ogni 100 m in corrispondenza dei fossi laterali è prevista un "pozzetto" disperdente di dimensioni 1.0 x 1.0 x 1.0 m riempito con ciottolame da smaltire a fine lavori.

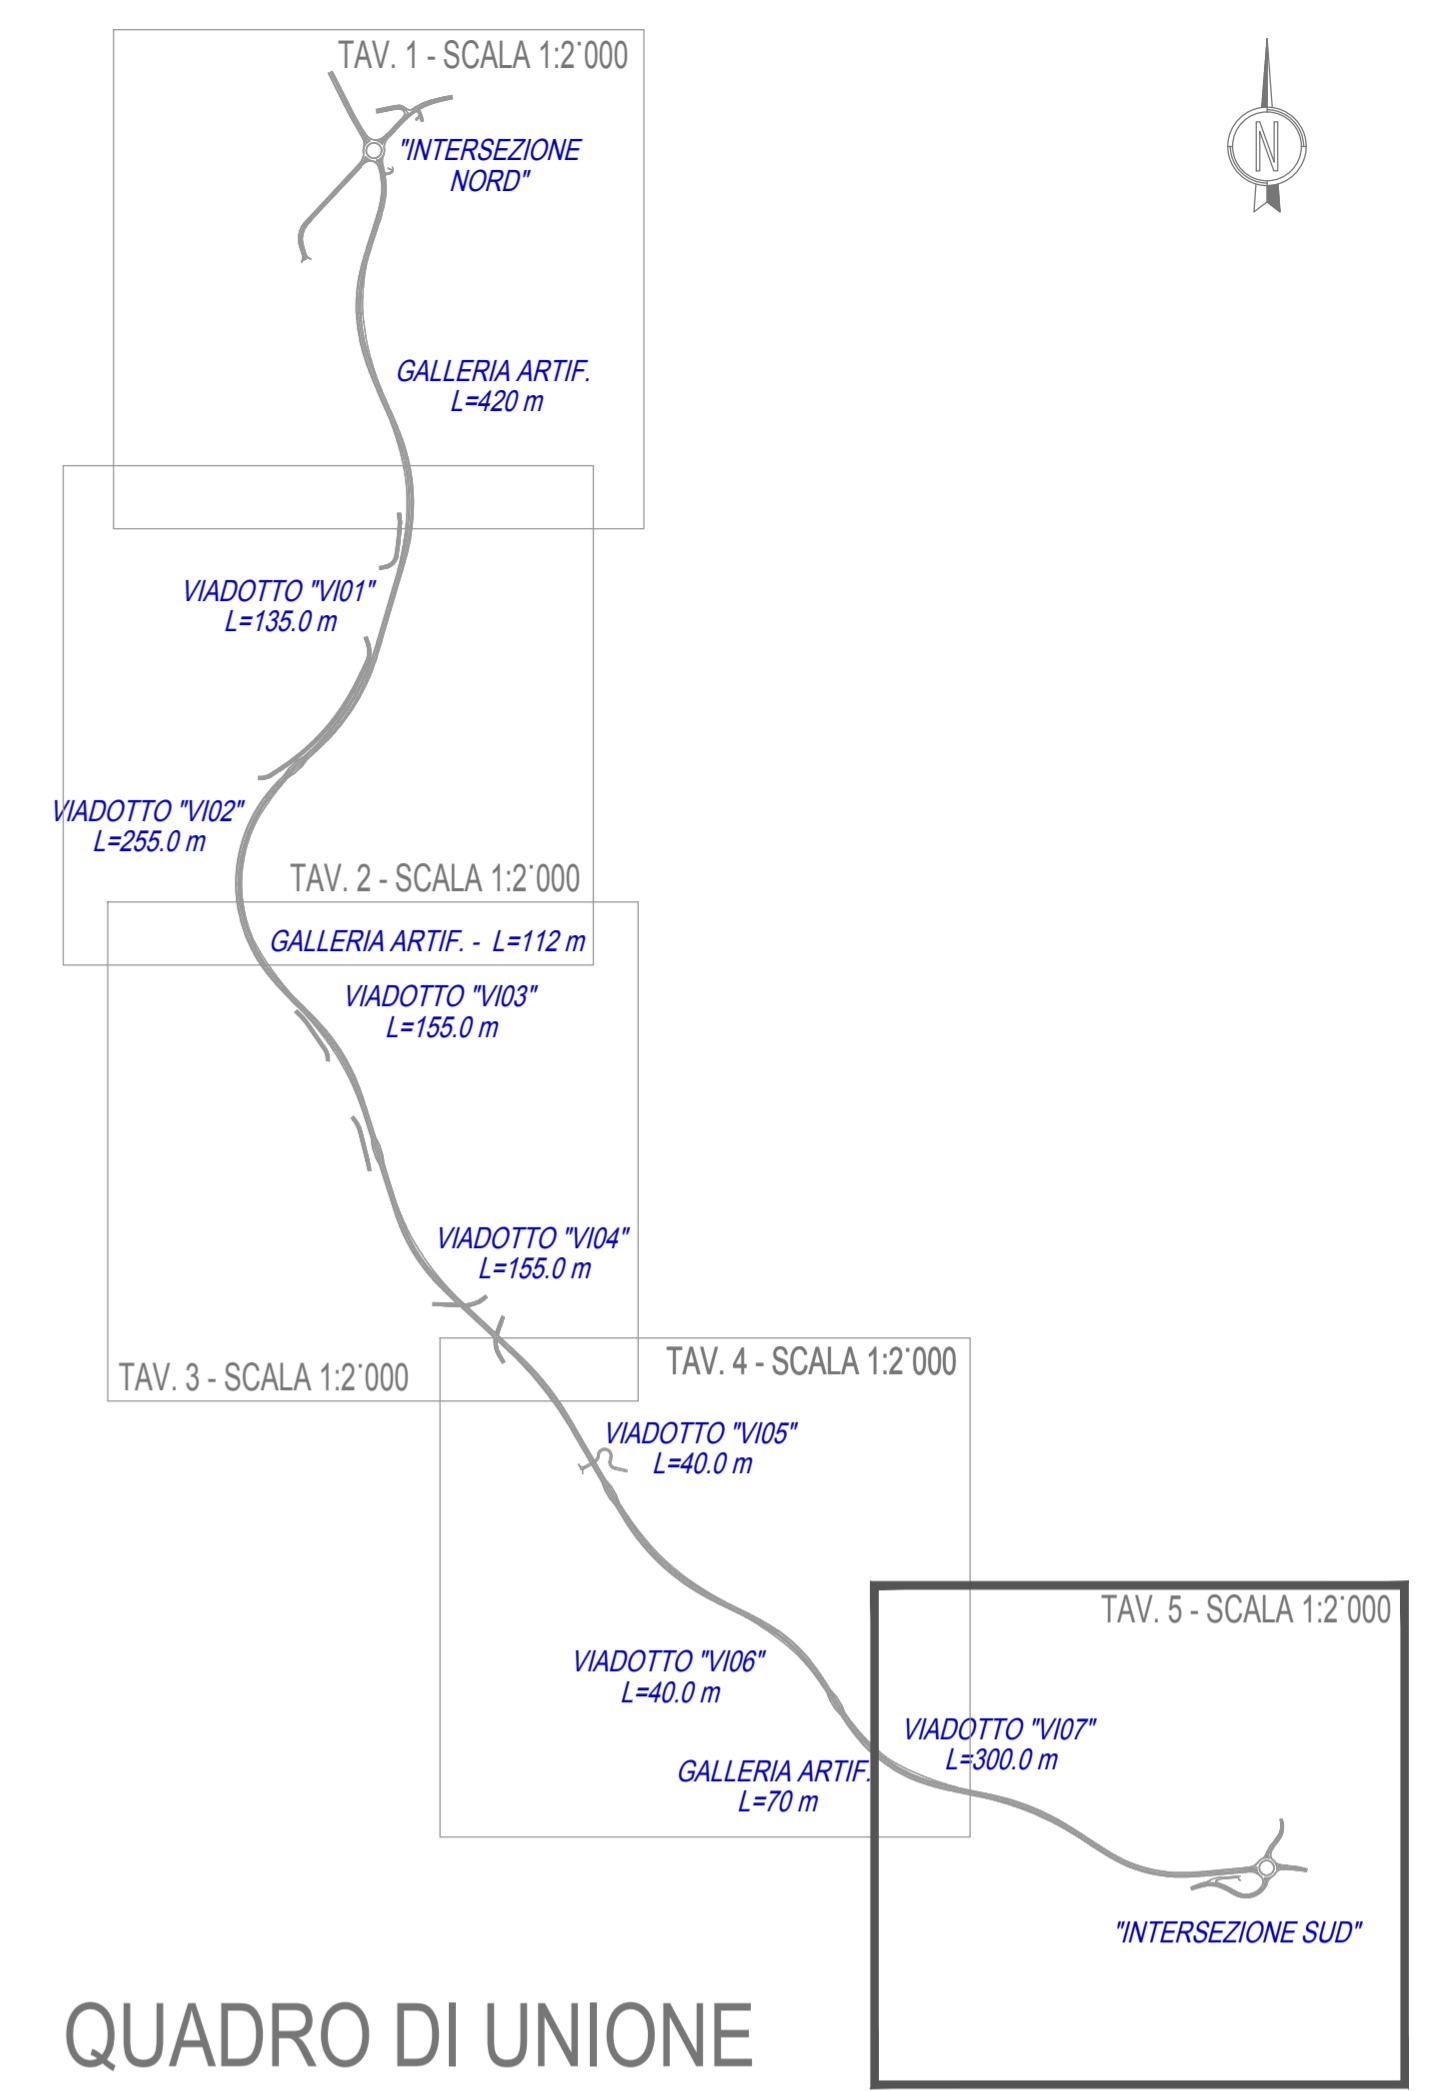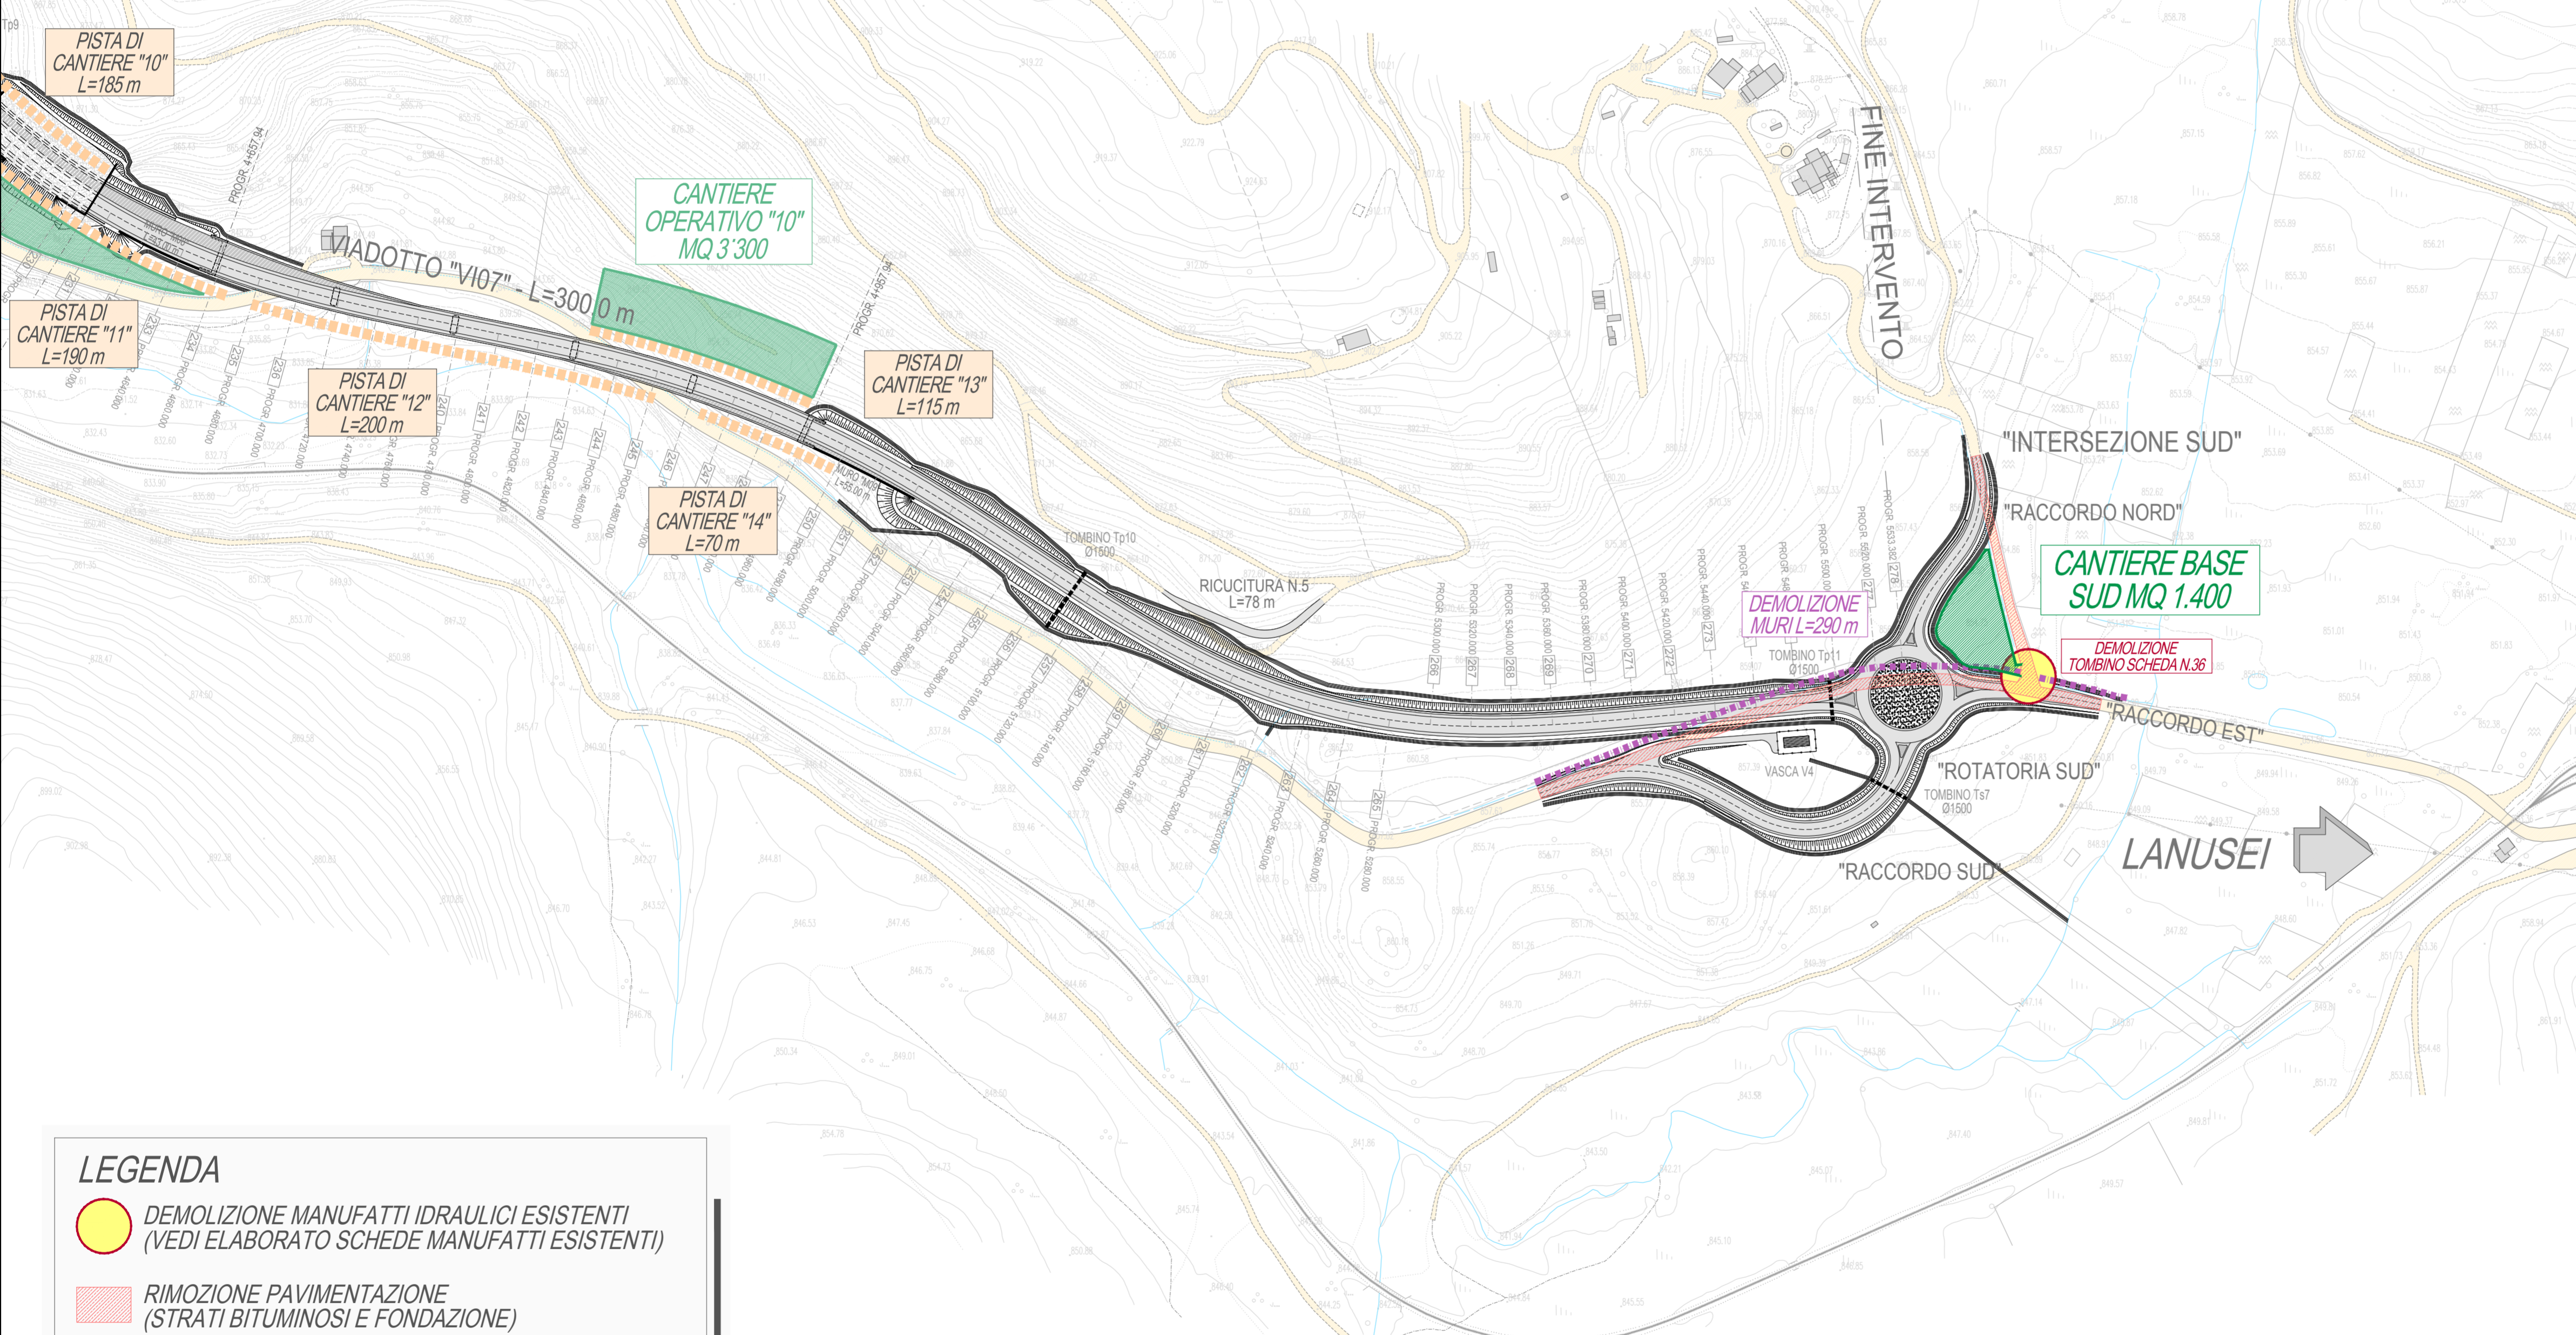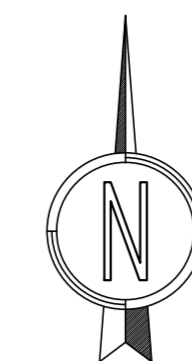

LEGENDA

- DEMOLIZIONE MANUFATTI IDRAULICI ESISTENTI (VEDI ELABORATO SCHEDE MANUFATTI ESISTENTI)
- RIMOZIONE PAVIMENTAZIONE (STRATI BITUMINOSI E FONDAZIONE)
- RIMOZIONE BARRIERE DI SICUREZZA
- DEMOLIZIONE CUNETTE CLS
- DEMOLIZIONE MURI ESISTENTI
- CANTIERI BASE
- CANTIERI OPERATIVI E AREE DI STOCCAGGIO
- PISTE DI CANTIERE

Sanas GRUPPO FS ITALIANE

ANAS S.p.A.
Direzione Progettazione e Realizzazione Lavori

S.S. 389 TRONCO VILLANOVA – LANUSEI - TORTOLÌ
LOTTO BIVIO VILLAGRANDE - SVINCOLO DI ARZANA
DAL Km 51+100,00 DELLA S.S. 389 VAR AL Km 177+930,00 DELLA S.S. 389

PROGETTO DEFINITIVO COD. CA22

PROGETTAZIONE: ANAS - DIREZIONE PROGETTAZIONE E REALIZZAZIONE LAVORI

PROGETTISTA E RESPONSABILE INTEGRATORE PRESTAZIONI SPECIALISTICHE
Ing. M. RASIMELLI
Ordine Ingegneri Provincia di Perugia n° 4633

GRUPPO DI PROGETTAZIONE
Ing. D. BONADIES Ing. M. PROCACCI
Ing. P. LOSPENNATO Ing. R. CERQUIGLINI
Ing. S. PELLEGRINI Ing. M. CARAFFINI
Ing. A. PULLI Geom. M. BINAGLIA
Ing. M. MARELLI
Ing. A. LUCIA

IL RESPONSABILE DEL S.I.A.
Arch. E. RASIMELLI

IL GEOLOGO
Dott. S. PIAZZOLI

COORDINATORE PER LA SICUREZZA IN FASE DI PROGETTAZIONE
Ing. L. IOVINE

VISTO: IL RESP. DEL PROCEDIMENTO
Ing. F. RUGGIERI

IL GRUPPO DI PROGETTAZIONE:

MANDATARIA

PINI PINI SWISS ENGINEERS SA
SWISS
MANDANTE

PINI PINI SWISS ENGINEERS SI
ITALIA
MANDANTE

STUDIO DI IMPATTO AMBIENTALE
CANTIERIZZAZIONE
PLANIMETRIA DELLE DEMOLIZIONI, PISTE
E UBICAZIONI CANTIERI - TAV. 5 DI 5

| | | | | | |
|-----------------|--------------------|-----------------------------|-------------|------------|-----------|
| CODICE PROGETTO | | NOME FILE | | REVISIONE | |
| PROGETTO | LV. PROG. N. PROG. | T00_1A00_AMB_P108_A | | | |
| D | 2002 | CODICE ELAB. T001A00AMBPL08 | | A | 1:2.000 |
| D | | | | | |
| C | | | | | |
| B | | | | | |
| A | PRIMA EMISSIONE | SETTEMBRE 2020 | CERQUIGLINI | LOSPENNATO | RASIMELLI |
| REV. | DESCRIZIONE | DATA | REDATTO | VERIFICATO | APPROVATO |