



LIVELLETTE	DIFF. DI QUOTA DISTANZA PENDENZA	h = 1.432 L = 48.828 i = 2.933%	h = 3.124 L = 73.793 i = 4.233%	h = 2.329 L = 50.067 i = 4.653%	h = 0.829 L = 41.535 i = 1.997%
------------	--	---------------------------------------	---------------------------------------	---------------------------------------	---------------------------------------

TRATTO INIZIO INTERVENTO - ROTATORIA NORD

N. 1		N. 2		N. 3	
Pr	48.828	Pr	122.621	Pr	172.688
Qt	843.429	Qt	846.553	Qt	848.883
R	1500.000	R	3500.000	R	800.000
T	9.751	T	7.337	T	10.623
Fr	0.032	Fr	0.008	Fr	0.071
Sv	19.515	Sv	14.888	Sv	21.258
K	15.000	K	35.000	K	8.000
A	1.300	A	0.419	A	2.656

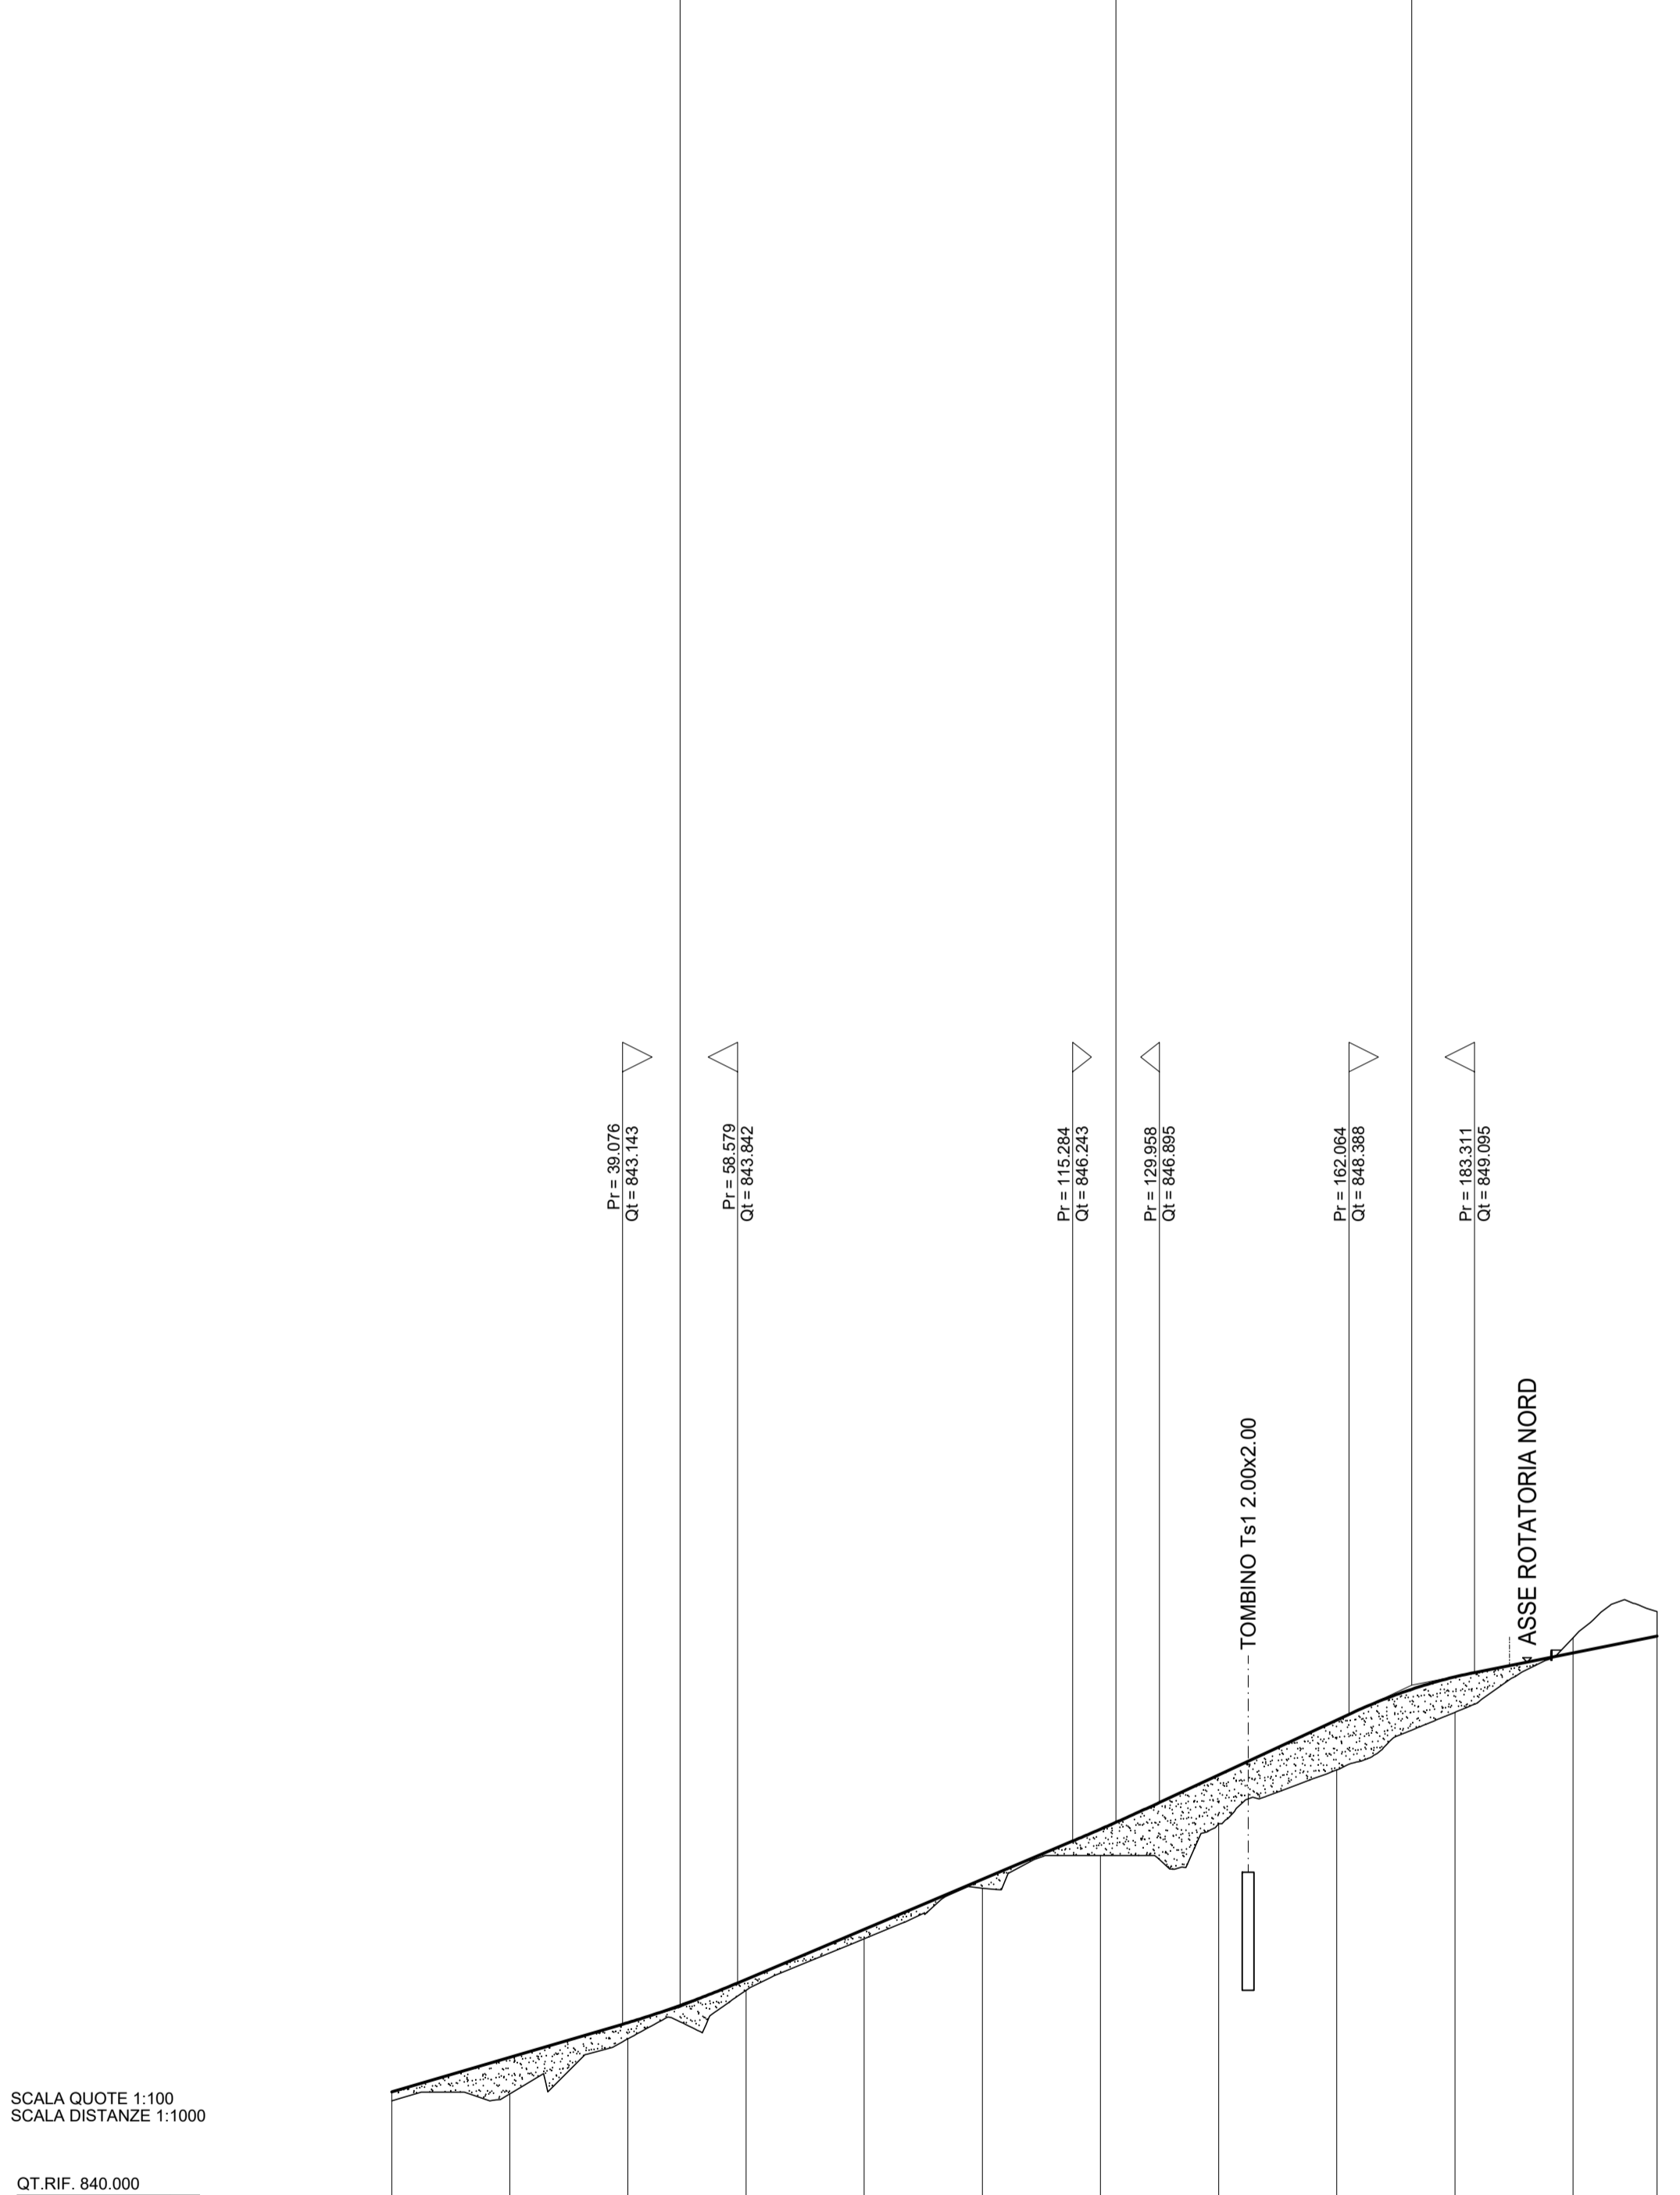

NUMERO SEZIONI	1	2	3	4	5	6	7	8	9	10	11	12
DISTANZE PARZIALI	20.0	20.0	20.0	20.0	20.0	20.0	20.0	20.0	20.0	20.0	20.0	14.2
DISTANZE PROGRESSIVE	-0.00	-20.00	-40.00	-60.00	-80.00	-100.00	-120.00	-140.00	-160.00	-180.00	-200.00	-214.22
QUOTE TERRENO	-841.847	-841.994	-842.897	-843.719	-844.591	-845.443	-846.000	-846.638	-847.453	-848.427	-849.684	-850.128
QUOTE PROGETTO	-841.997	-842.384	-843.171	-843.962	-844.749	-845.596	-846.445	-847.282	-848.282	-849.022	-849.928	-850.712
DIFFERENZA DI QUOTA	-0.15	-0.62	-0.27	-0.16	-0.16	-0.15	-0.45	-0.82	-0.84	-0.60	-0.26	-0.42
ETTOMETRICHE												
ANDAMENTO PLANIMETRICO												
SOPRAELEVAZIONI												
ANDAMENTO ALTIMETRICO												

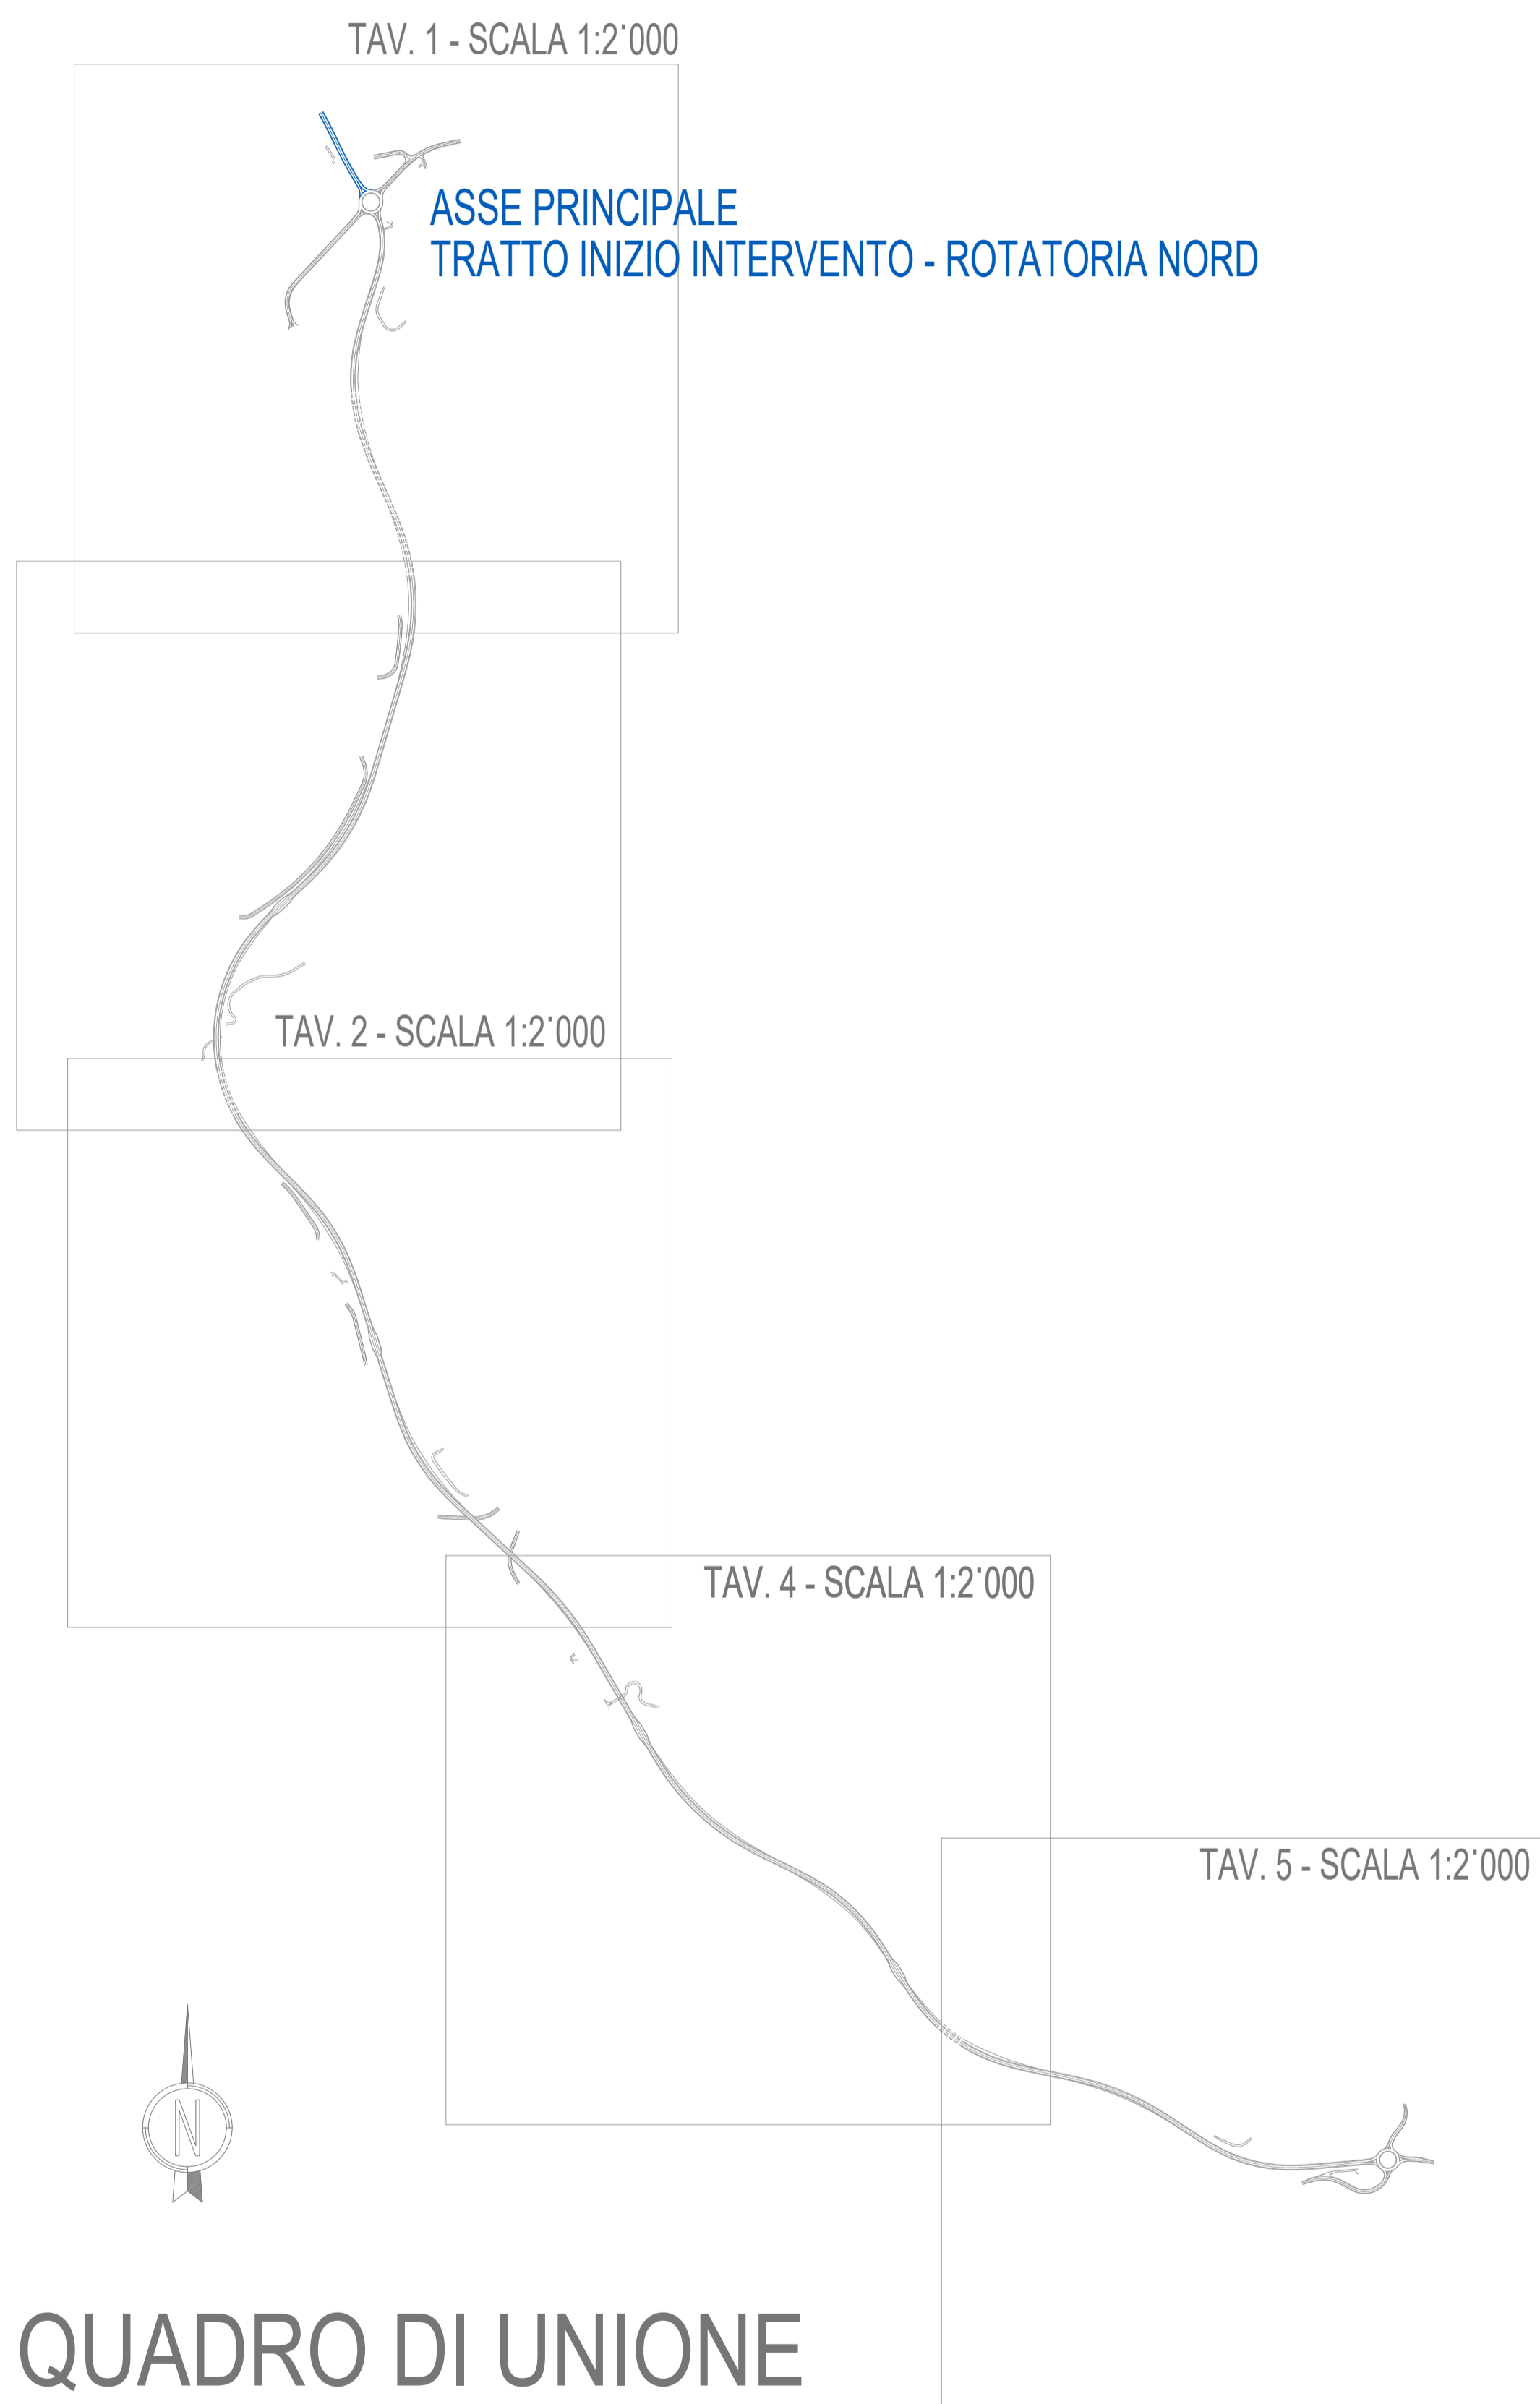



ANAS S.p.A.
Direzione Progettazione e Realizzazione Lavori

S.S. 389 TRONCO VILLANOVA – LANUSEI - TORTOLÌ
LOTTO BIVIO VILLAGRANDE - SVINCOLO DI ARZANA
DAL Km 51+100,00 DELLA S.S. 389 VAR AL Km 177+930,00 DELLA S.S. 389

PROGETTO DEFINITIVO

COD. CA22

PROGETTAZIONE: ANAS - DIREZIONE PROGETTAZIONE E REALIZZAZIONE LAVORI

PROGETTISTA E RESPONSABILE INTEGRATORE PRESTAZIONI SPECIALISTICHE
Ing. M. RASIMELLI
Ordine Ingegneri Provincia di Perugia n° 4532

GRUPPO DI PROGETTAZIONE
Ing. D. BONADIES Ing. M. PROCACCI
Ing. P. LOSPENNATO Ing. R. CEROUIGLINI
Ing. S. PELLEGRINI Ing. M. CARAFFINI
Ing. A. PULLI Geom. M. BINAGLIA
Ing. M. MARELLI
Ing. A. LUCIA

IL RESPONSABILE DEL S.I.A.
Arch. E. RASIMELLI

IL GEOLOGO
Dott. S. PIAZZOLI

COORDINATORE PER LA SICUREZZA IN FASE DI PROGETTAZIONE
Ing. L. IOVINE

VISTO: IL RESP. DEL PROCEDIMENTO
Ing. F. RUGGIERI

IL GRUPPO DI PROGETTAZIONE:



MANDATARIA

MANDANTE

MANDANTE

STUDIO IMPATTO AMBIENTALE
INQUADRAMENTO PROGETTUALE
PROFILO LONGITUDINALE ASSE PRINCIPALE
TRATTO INIZIO INTERVENTO - ROTATORIA NORD

CODICE PROGETTO		NOME FILE		REVISIONE	
PROGETTO		T00_IA00_AMB_FP01_A			
LIV. PROG. N. PROG.		CODICE ELAB.		1:1.000/100	
DPCA22 D 2002		T00IA00AMBFP01		A	
D					
C					
B					
A	PRIMA EMISSIONE	SETTEMBRE 2020	CARAFFINI	LOSPENNATO	RASIMELLI
REV.	DESCRIZIONE	DATA	REDATTO	VERIFICATO	APPROVATO