LIVELLETTE	DIFF. DI QUOTA DISTANZA PENDENZA	h = -53.853 L = 1077.051 i = -5.000%	h = -9.653 L = 772.250 i = -1.250%

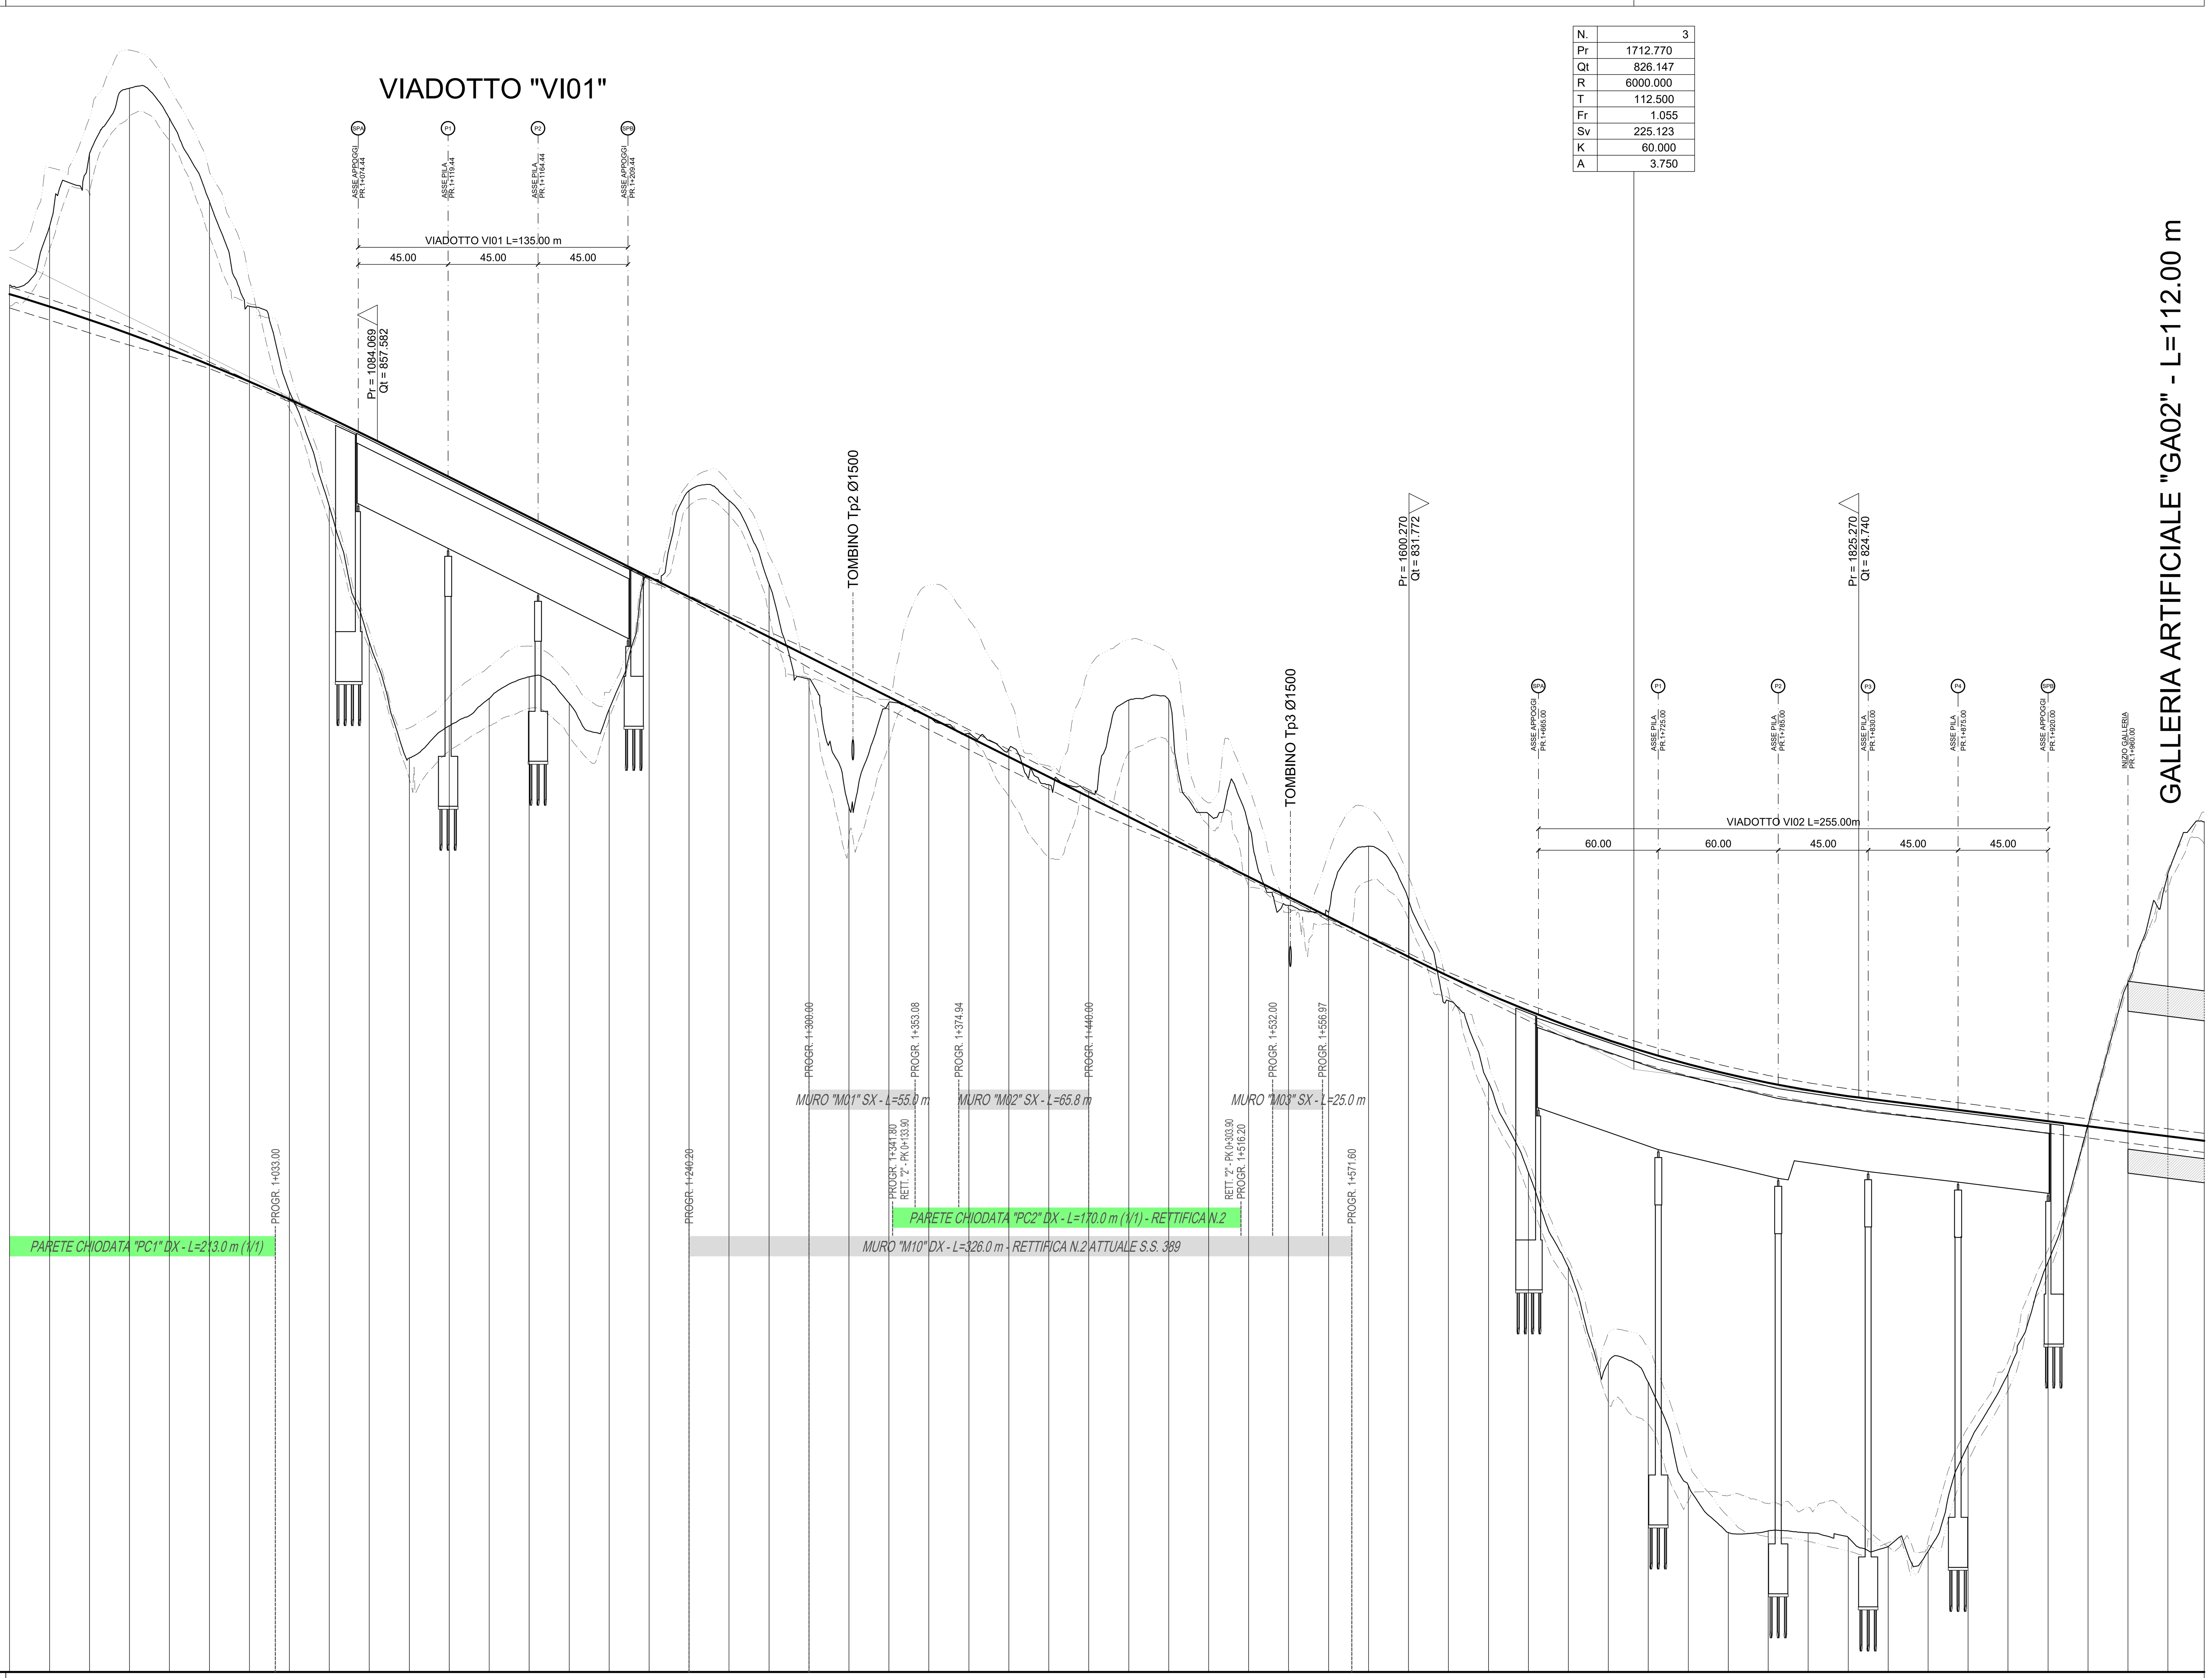

N.	3
Pr	1712.770
Qt	826.147
R	6000.000
T	112.500
Fr	1.055
Sv	225.123
K	60.000
A	3.750

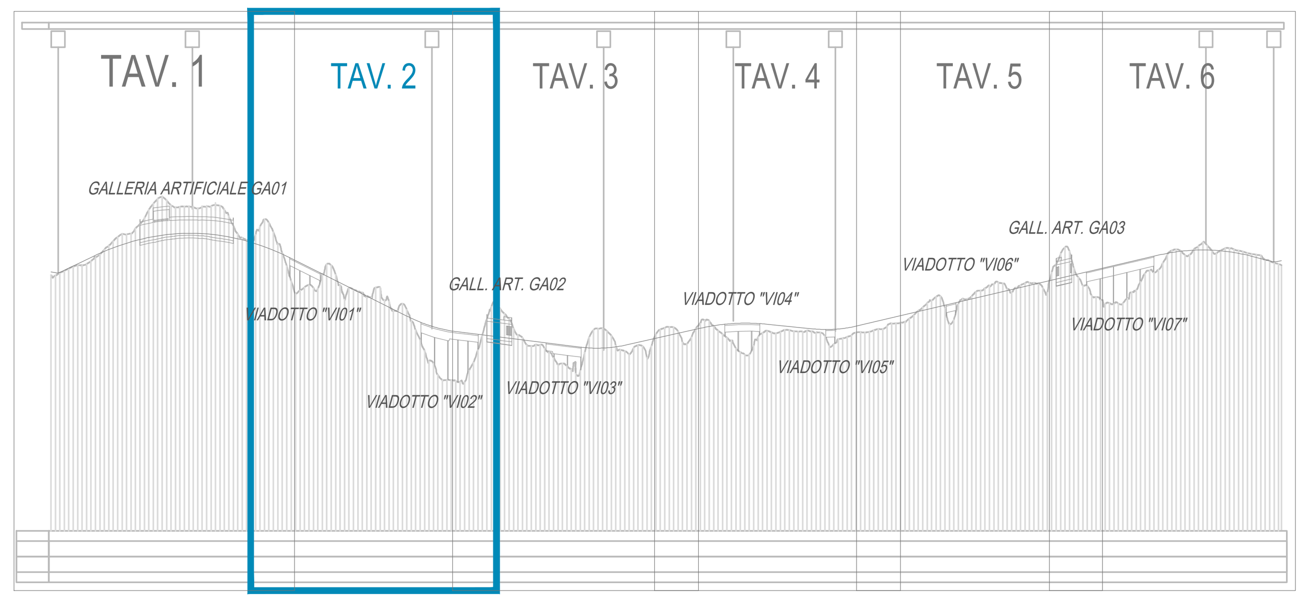

SCALA QUOTE 1:200
SCALA DISTANZE 1:2000

QT.RIF. 796.000

NUMERO SEZIONI	46	47	48	49	50	51	52	53	54	55	56	57	58	59
DISTANZE PARZIALI	20.0	20.0	20.0	20.0	20.0	20.0	20.0	20.0	20.0	20.0	20.0	20.0	20.0	20.0
DISTANZE PROGRESSIVE	900.00	920.00	940.00	960.00	980.00	1000.00	1020.00	1040.00	1060.00	1080.00	1100.00	1120.00	1140.00	1160.00
QUOTE TERRENO	865.389	868.327	871.957	875.233	873.722	869.572	864.330	860.064	854.304	847.555	841.719	843.338	844.706	845.789
QUOTE PROGETTO	864.934	864.314	863.651	862.944	862.193	861.399	860.561	859.679	858.753	857.784	856.785	855.785	854.785	853.785
DIFFERENZA DI QUOTA	-0.45	-4.01	-8.31	-12.29	-11.53	-8.17	-3.77	-0.39	4.45	10.23	15.07	12.45	10.08	8.00

NUMERO SEZIONI	60	61	62	63	64	65	66	67	68	69	70	71	72	73
DISTANZE PARZIALI	20.0	20.0	20.0	20.0	20.0	20.0	20.0	20.0	20.0	20.0	20.0	20.0	20.0	20.0
DISTANZE PROGRESSIVE	1180.00	1200.00	1220.00	1240.00	1260.00	1280.00	1300.00	1320.00	1340.00	1360.00	1380.00	1400.00	1420.00	1440.00
QUOTE TERRENO	844.460	844.164	850.735	855.097	854.609	850.440	845.685	839.267	844.497	843.798	842.956	842.163	840.386	840.046
QUOTE PROGETTO	852.785	851.785	850.785	849.785	848.785	847.785	846.785	845.785	844.785	843.785	842.785	841.785	840.785	839.785
DIFFERENZA DI QUOTA	8.32	7.62	0.05	-5.31	-5.82	-2.65	1.10	6.52	0.29	-0.01	-0.17	-0.38	0.40	-0.26

NUMERO SEZIONI	74	75	76	77	78	79	80	81	82	83	84	85	86	87
DISTANZE PARZIALI	20.0	20.0	20.0	20.0	20.0	20.0	20.0	20.0	20.0	20.0	20.0	20.0	20.0	20.0
DISTANZE PROGRESSIVE	1460.00	1480.00	1500.00	1520.00	1540.00	1560.00	1580.00	1600.00	1620.00	1640.00	1660.00	1680.00	1700.00	1720.00
QUOTE TERRENO	844.625	844.625	838.925	838.339	834.351	834.006	837.317	834.625	829.581	825.494	820.988	816.241	811.499	810.482
QUOTE PROGETTO	838.785	837.785	836.785	835.785	834.785	833.785	832.785	831.785	830.818	829.917	829.082	828.315	827.614	826.980
DIFFERENZA DI QUOTA	-5.84	-6.84	-2.14	-2.55	0.43	-0.22	-4.53	-2.84	1.24	4.42	8.09	12.07	16.11	16.50

NUMERO SEZIONI	88	89	90	91	92	93	94	95	96	97	98	99	100
DISTANZE PARZIALI	20.0	20.0	20.0	20.0	20.0	20.0	20.0	20.0	20.0	20.0	20.0	20.0	
DISTANZE PROGRESSIVE	1740.00	1760.00	1780.00	1800.00	1820.00	1840.00	1860.00	1880.00	1900.00	1920.00	1940.00	1960.00	1980.00
QUOTE TERRENO	805.337	802.976	803.058	802.964	802.728	802.271	802.037	807.351	810.928	816.508	823.352	830.482	835.933
QUOTE PROGETTO	826.412	825.911	825.477	825.110	824.809	824.556	824.306	824.056	823.806	823.556	823.306	823.056	822.806
DIFFERENZA DI QUOTA	21.08	22.94	22.42	22.15	22.08	22.29	22.27	16.71	12.88	7.05	-0.05	-7.43	-13.13

ETTOMETRICHE: 9, 10, 11, 12, 13, 14, 15, 16, 17, 18, 19

ANDAMENTO PLANIMETRICO: R = 450.000, Sv = 217.030, 3 — A = 210.000, Sv = 98.000 — L = 151.549 — A = 210.000, Sv = 98.000 — R = 450.000, Sv = 147.396, 4 — A = 210.000, Sv = 98.000 — L = 3.672 — A = 210.000, Sv = 129.706 — 5, Sv = 419.994, R = 340.000

SOPRAELEVAZIONI
Sx: 6.874% — 2.500% — 2.500% — 6.874% — 2.500% — 2.500% — 7.000%
Dx: -6.874% — -2.500% — -2.500% — -6.874% — -2.500% — -2.500% — -7.000%

ALLARGAMENTI VISIBILITA' SINISTRA (Ext / Int): 2.250, 2.770, 3.300, 3.700, 4.100, 4.300, 4.100, 3.900, 3.500, 3.400, 3.300, 3.190

ALLARGAMENTI VISIBILITA' DESTRA (Int / Ext): 4.820, 4.770, 4.690, 4.500, 4.350, 4.030, 3.600, 3.030, 2.370 — 0.117, 0.420, [illegible], 1.430, 1.640, 1.950, 2.230, 2.580, 2.850, 3.130, 3.400, 3.610, 3.790, 3.940, 4.030, 4.100, 4.130, 4.120, 4.070, 3.970, 3.830, 3.620, 3.390, 3.130, 2.630, 2.140, 1.480, 0.610, [illegible]

ANAS S.p.A.
Direzione Progettazione e Realizzazione Lavori

anas GRUPPO FS ITALIANE

S.S. 389 TRONCO VILLANOVA – LANUSEI - TORTOLÌ
LOTTO BIVIO VILLAGRANDE - SVINCOLO DI ARZANA
DAL Km 51+100,00 DELLA S.S. 389 VAR AL Km 177+930,00 DELLA S.S. 389

PROGETTO DEFINITIVO
COD. CA22

PROGETTAZIONE: ANAS - DIREZIONE PROGETTAZIONE E REALIZZAZIONE LAVORI

PROGETTISTA E RESPONSABILE INTEGRATORE PRESTAZIONI SPECIALISTICHE
Ing. M. RASIMELLI
Ordine Ingegneri Provincia di Perugia n° A632

GRUPPO DI PROGETTAZIONE
Ing. D. BONADIES, Ing. P. LOSPENNATO, Ing. S. PELLEGRINI, Ing. A. POLLI, Ing. M. MARELLI, Ing. A. LUCIA, Ing. M. PROCACCI, Ing. R. CERQUIGLINI, Ing. M. CARAFFINI, Geom. M. BINAGLIA

IL RESPONSABILE DEL S.I.A.
Arch. E. RASIMELLI

IL GEOLOGO
Dott. S. PIAZZOLI

COORDINATORE PER LA SICUREZZA IN FASE DI PROGETTAZIONE
Ing. L. IOVINE

VISTO: IL RESP. DEL PROCEDIMENTO
Ing. F. RUGGIERI

IL GRUPPO DI PROGETTAZIONE:
rpa — Str. del Colle, 1/a - Fraz. Fontana 06132 Perugia - Italia — UNI ISO 9001:2008 — UNI EN ISO 14001:2004
MANDATARIA
PINI SWISS ENGINEERS SA — SWISS — Via Besso 7 - 6900 Lugano - Svizzera
MANDANTE
PINI SWISS ENGINEERS Srl — ITALIA — Via Cavour 2 - 22074 Lomazzo (CO) - Italia
MANDANTE

PROTOCOLLO | DATA:

STUDIO IMPATTO AMBIENTALE
INQUADRAMENTO PROGETTUALE
PROFILO LONGITUDINALE ASSE PRINCIPALE
TRATTO ROTATORIA NORD - ROTATORIA SUD - TAV. 2 DI 6

CODICE PROGETTO	NOME FILE	REVISIONE	
PROGETTO DPCA22 — LIV. PROG. D — N. PROG. 2002	T00_IA00_AMB_FP03_A		
	CODICE ELAB. T00 IA00 AMB FP03	A	1:2.000/200

REV.	DESCRIZIONE	DATA	REDATTO	VERIFICATO	APPROVATO
D					
C					
B					
A	PRIMA EMISSIONE	SETTEMBRE 2020	PAGLIACCI	LOSPENNATO	RASIMELLI