
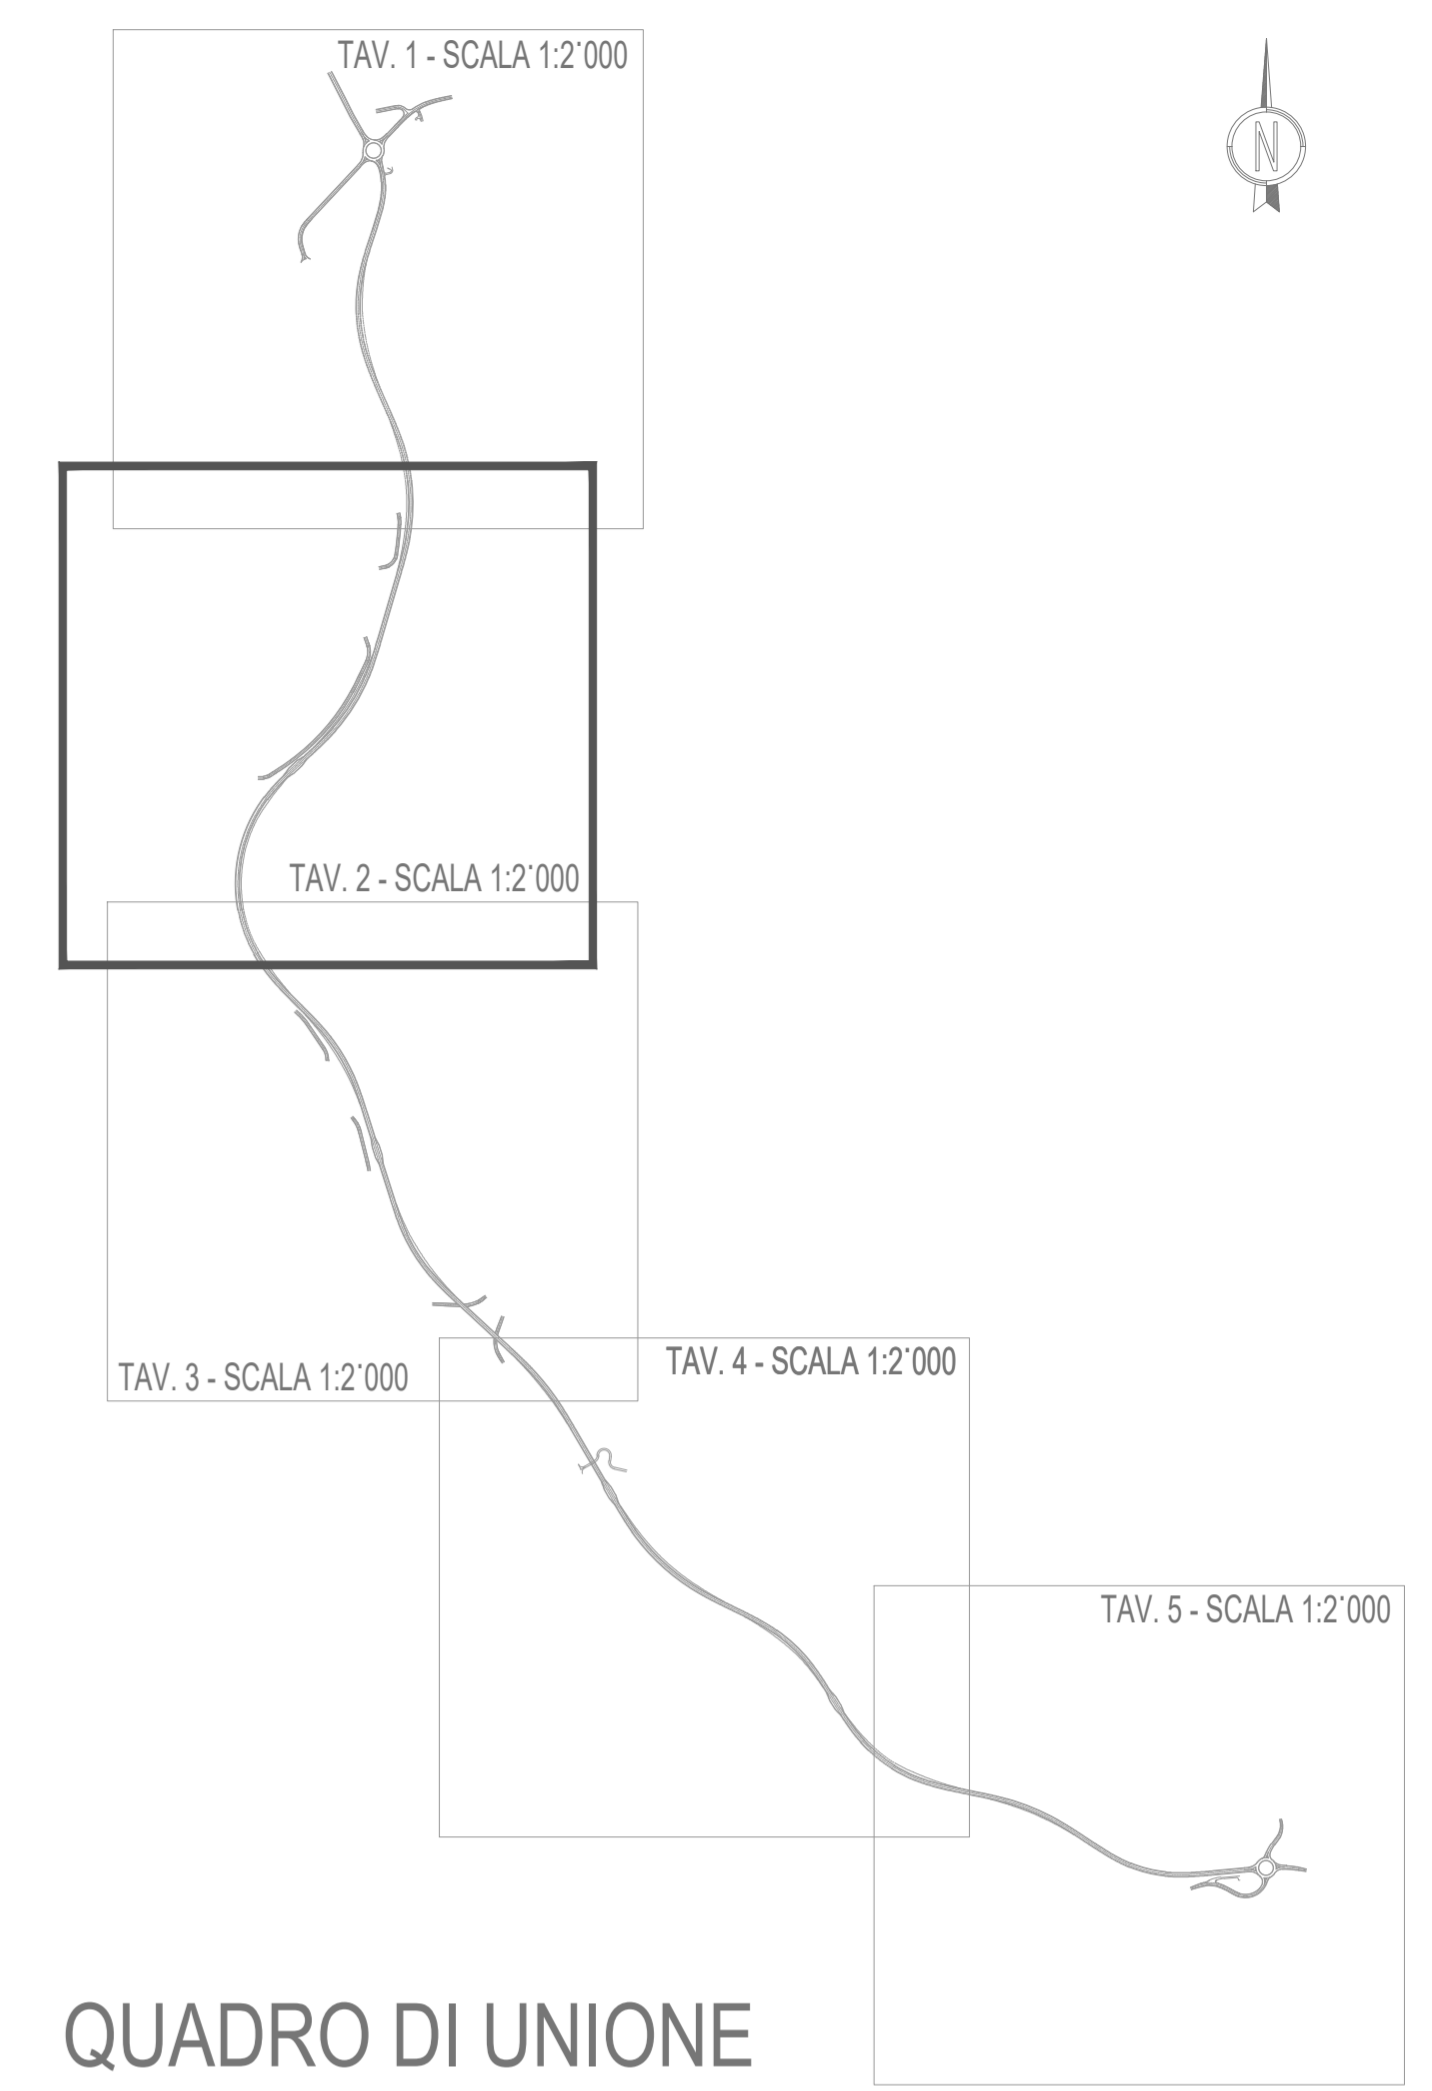


LEGENDA

- SCARPATA ARTIFICIALE NON PROTETTA
- SCARPATA ARTIFICIALE PROTETTA (CHIODATURE)

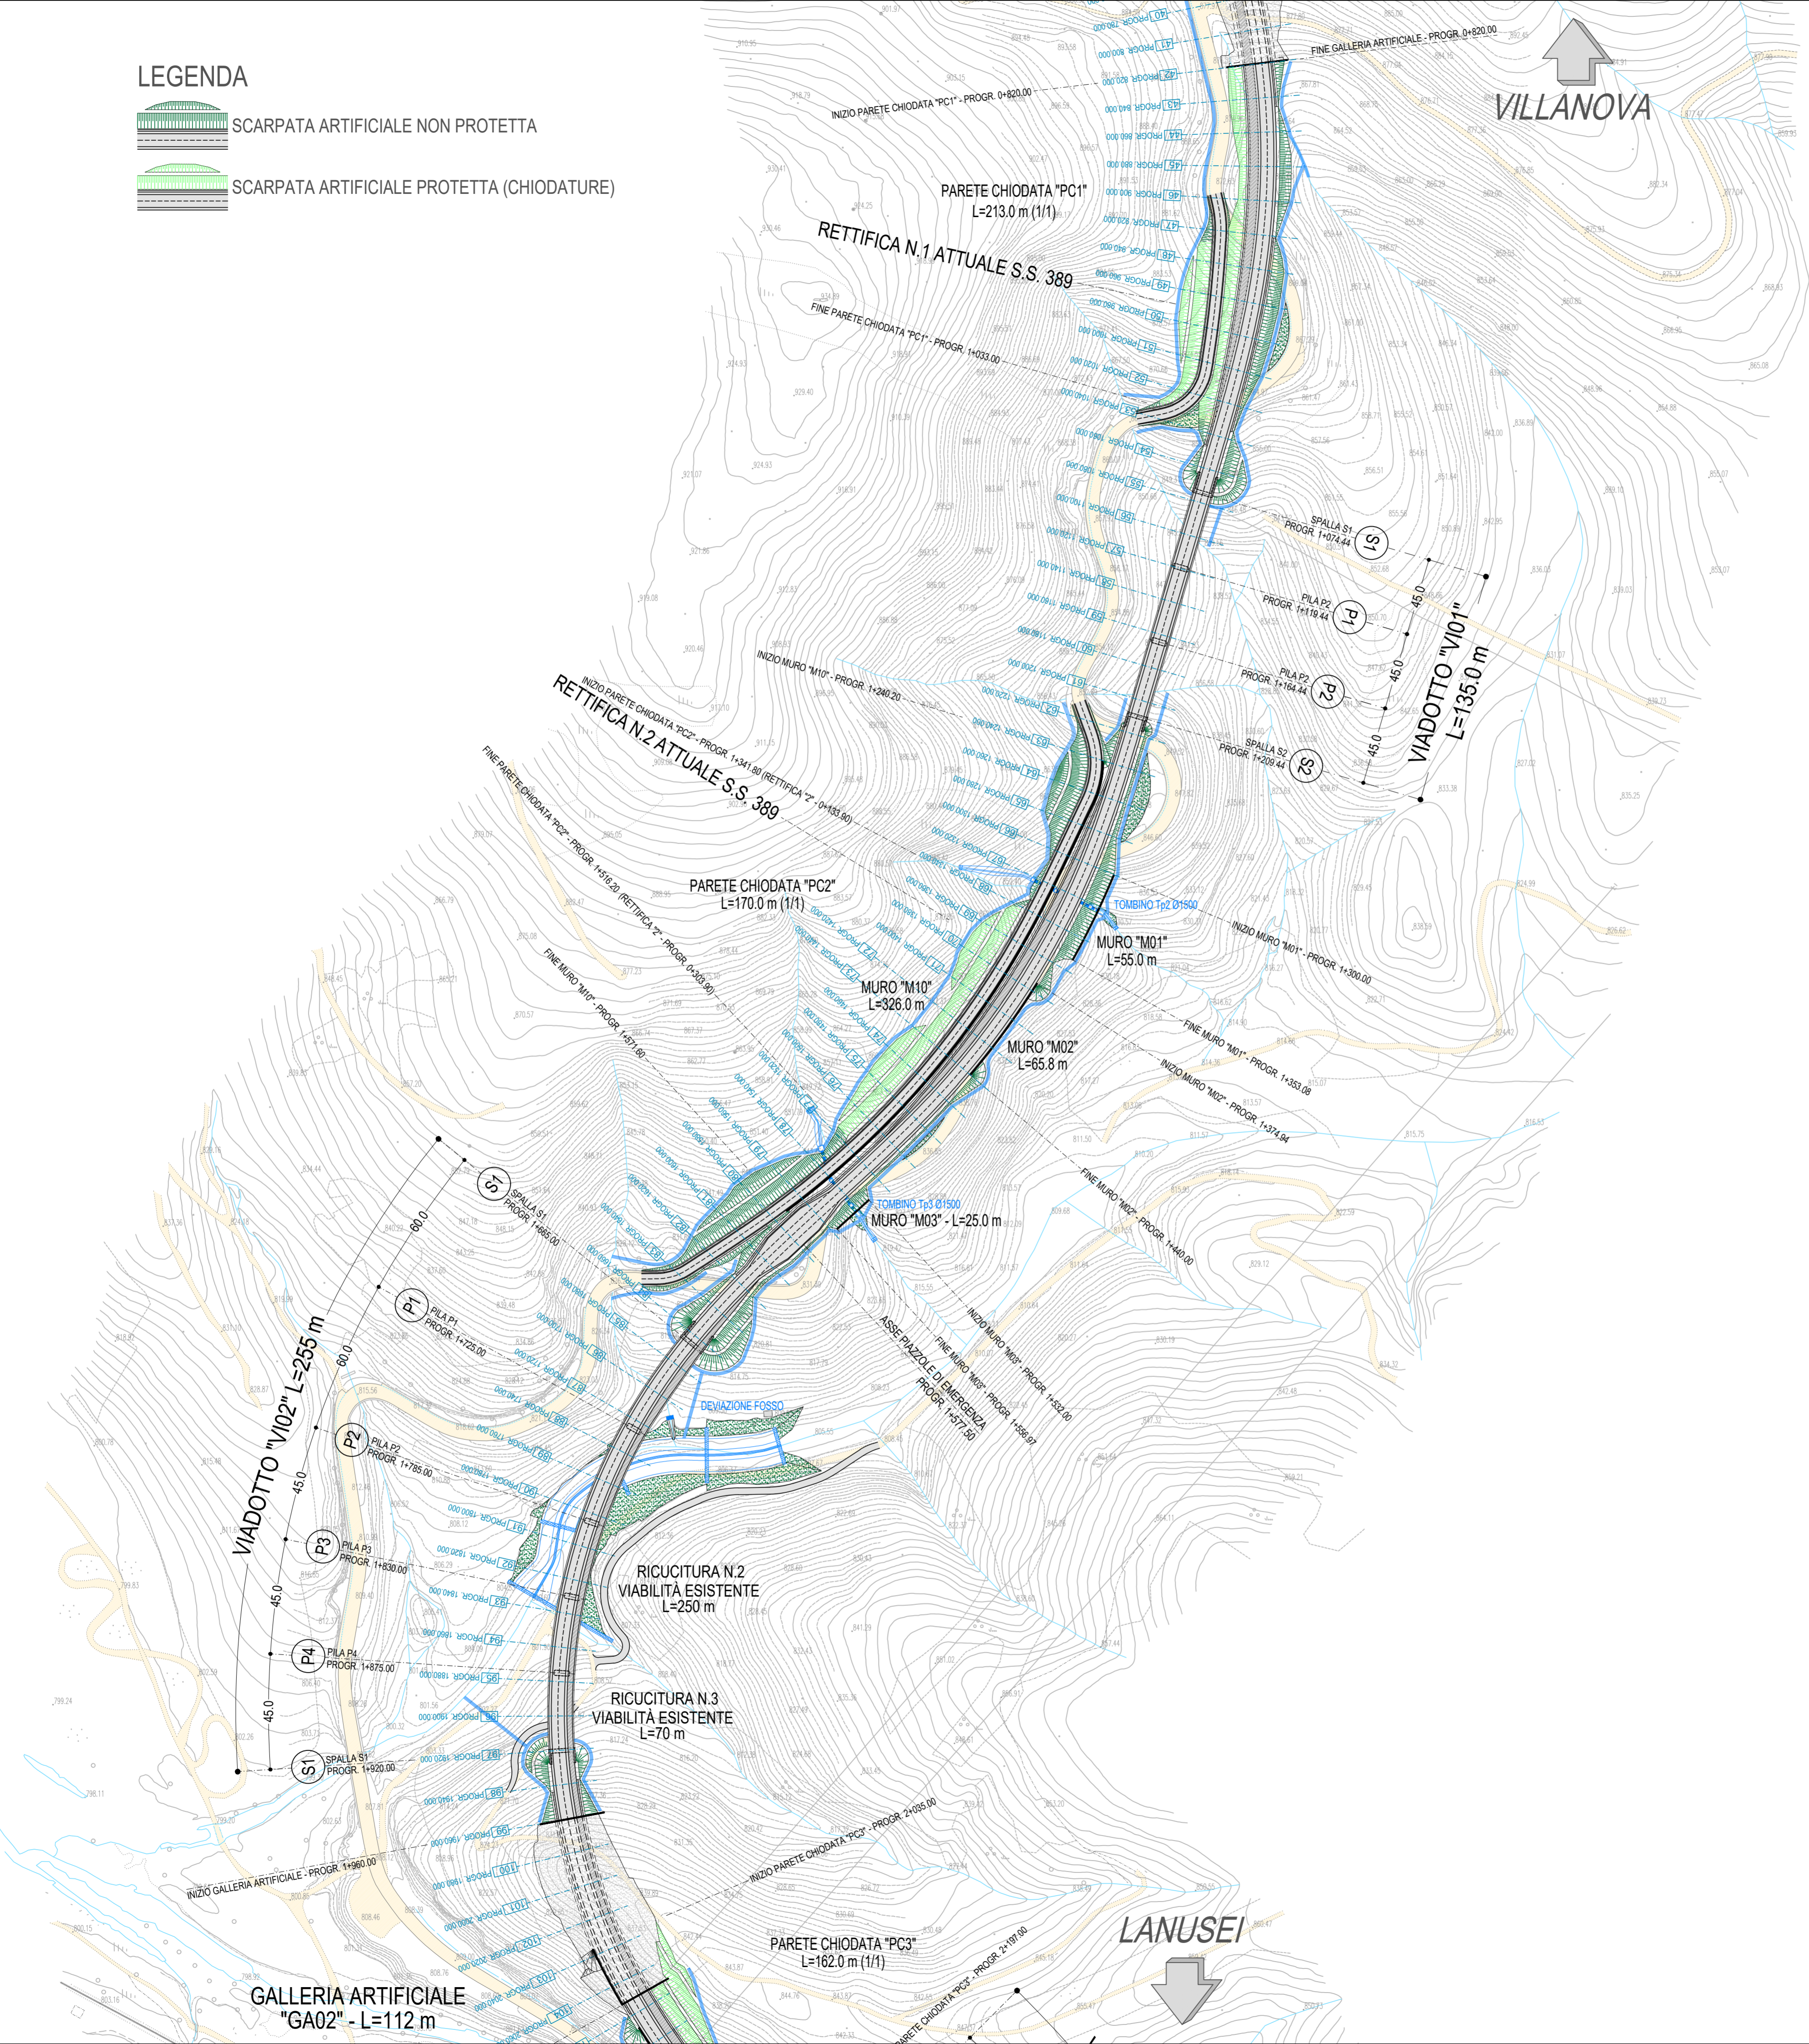

Sanas GRUPPO FS ITALIANE

ANAS S.p.A.
Direzione Progettazione e Realizzazione Lavori

S.S. 389 TRONCO VILLANOVA – LANUSEI - TORTOLÌ
LOTTO BIVIO VILLAGRANDE - SVINCOLO DI ARZANA
DAL Km 51+100,00 DELLA S.S. 389 VAR AL Km 177+930,00 DELLA S.S. 389

PROGETTO DEFINITIVO cod. CA22

PROGETTAZIONE: ANAS - DIREZIONE PROGETTAZIONE E REALIZZAZIONE LAVORI

PROGETTISTA E RESPONSABILE INTEGRATORE PRESTAZIONI SPECIALISTICHE Ing. M. RASIMELLI Online Supporti Progettazione di Perugia - 011433	IL GRUPPO DI PROGETTAZIONE:
GRUPPO DI PROGETTAZIONE Ing. D. BONADIES Ing. P. LOSPENNATO Ing. S. PELLEGRINI Ing. A. PULLI Ing. M. MARELLI Ing. A. LUCIA	Ing. M. PROCACCI Ing. R. CERQUIGLINI Ing. M. CARAFFINI Geom. M. BINAGLIA
IL RESPONSABILE DEL S.I.A. Arch. E. RASIMELLI	PINI PINI SWISS ENGINEERS SA SWISS MANDANTE
IL GEOLOGO Dott. S. PIAZZOLI	PINI PINI SWISS ENGINEERS SI ITALIA MANDANTE
COORDINATORE PER LA SICUREZZA IN FASE DI PROGETTAZIONE Ing. L. IOVINE	
VISTO: IL RESP. DEL PROCEDIMENTO Ing. F. RUGGIERI	
PROTOCOLLO	DATA:

STUDIO IMPATTO AMBIENTALE
INQUADRAMENTO PROGETTUALE
PLANIMETRIA DI PROGETTO TAV. 2 di 5

CODICE PROGETTO	NOME FILE	TOO_IA00_AMB_PP02_A	REVISIONE		
PROGETTO	LIV. PROG.	N. PROG.			
D P C A 2 2	D	2002			
CODICE ELAB.	T00 I A00 AMB PP02		A	1:2.000	
D					
C					
B					
A	PRIMA EMISSIONE	SETTEMBRE 2020	CERQUIGLINI	LOSPENNATO	RASIMELLI
REV.	DESCRIZIONE	DATA	REDATTO	VERIFICATO	APPROVATO