



SEZIONI STRADALI TIPO "C1" - EXTRAURBANE SECONDARIE

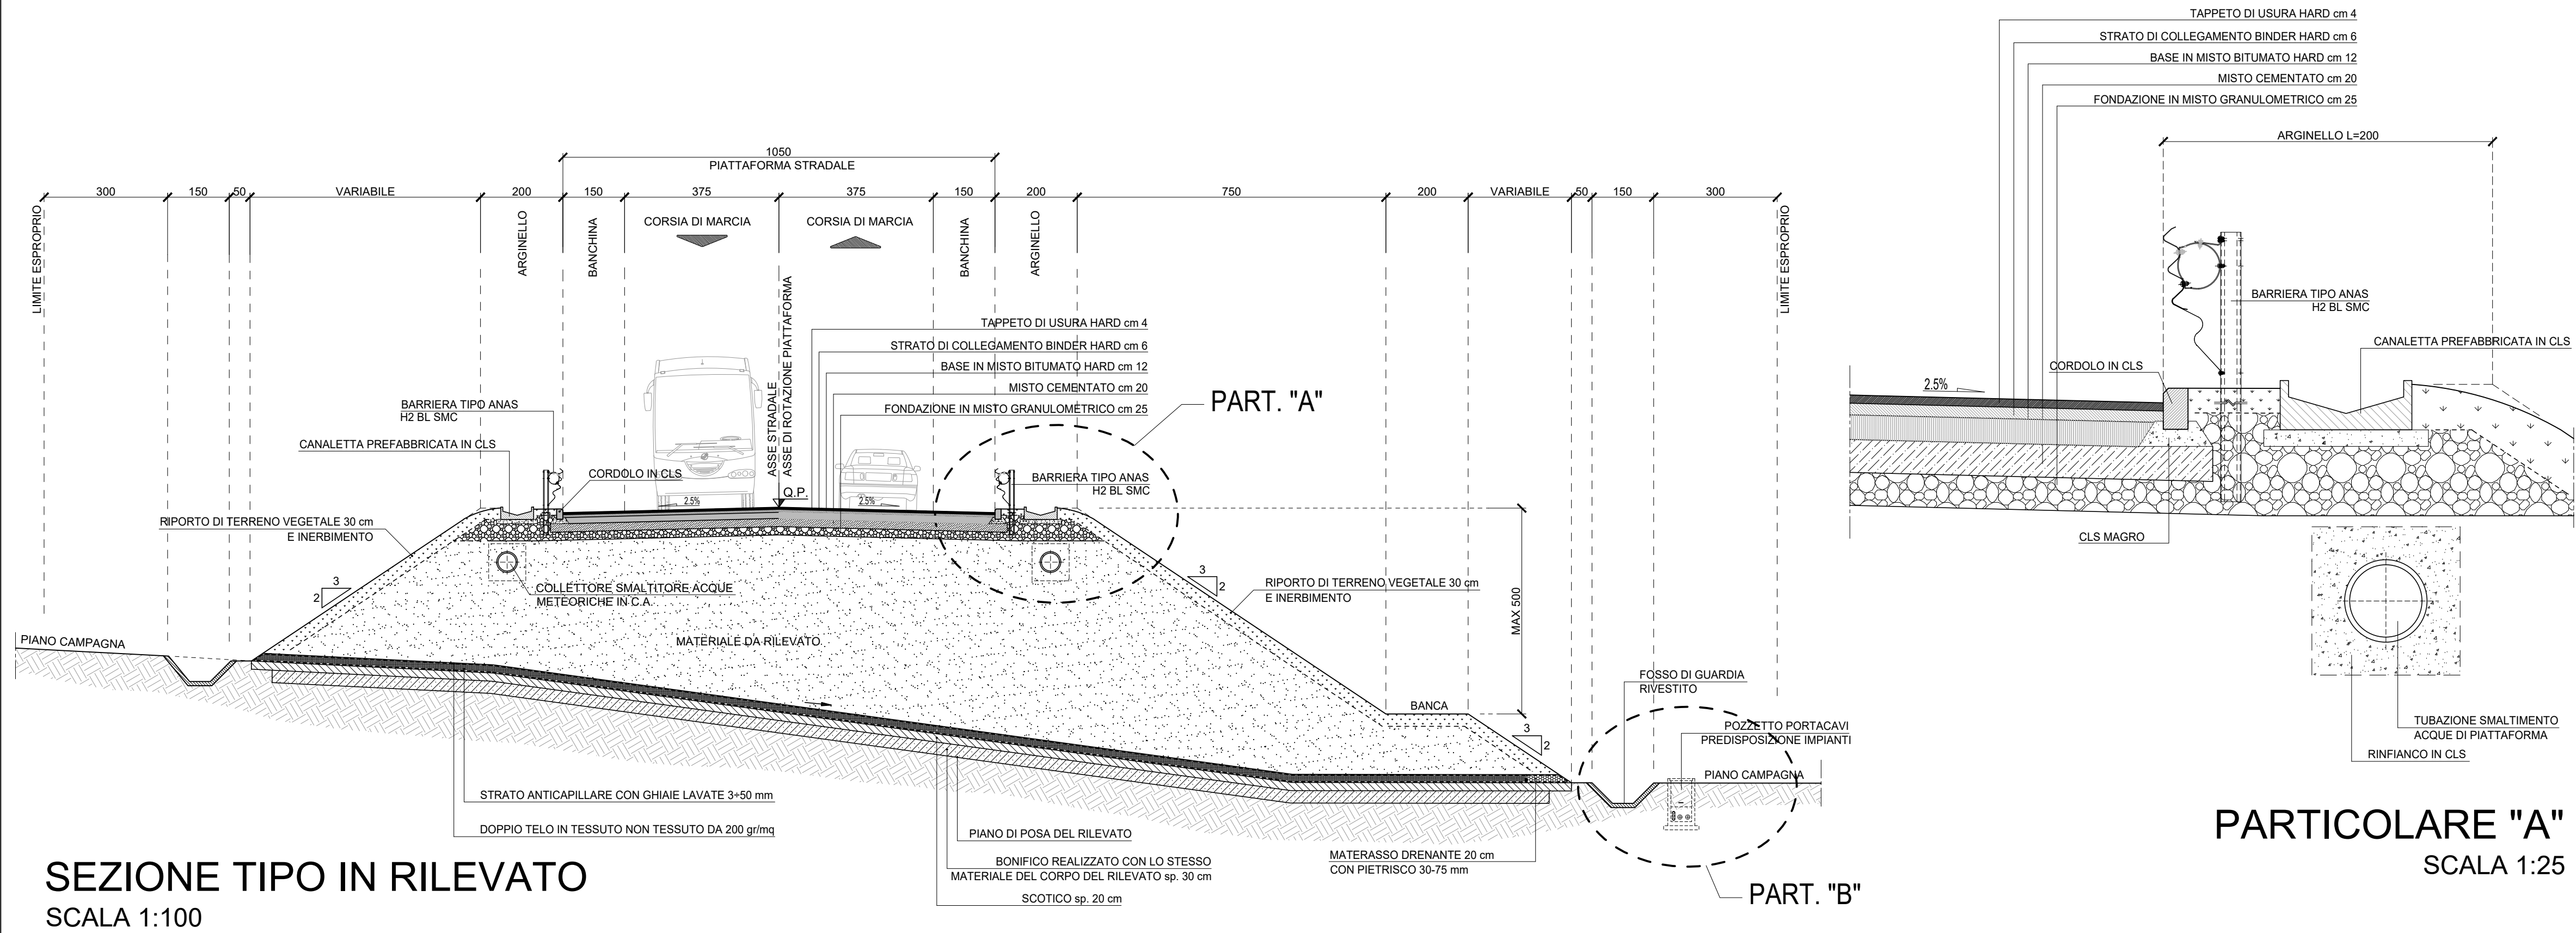

SEZIONE TIPO IN RILEVATO
SCALA 1:100

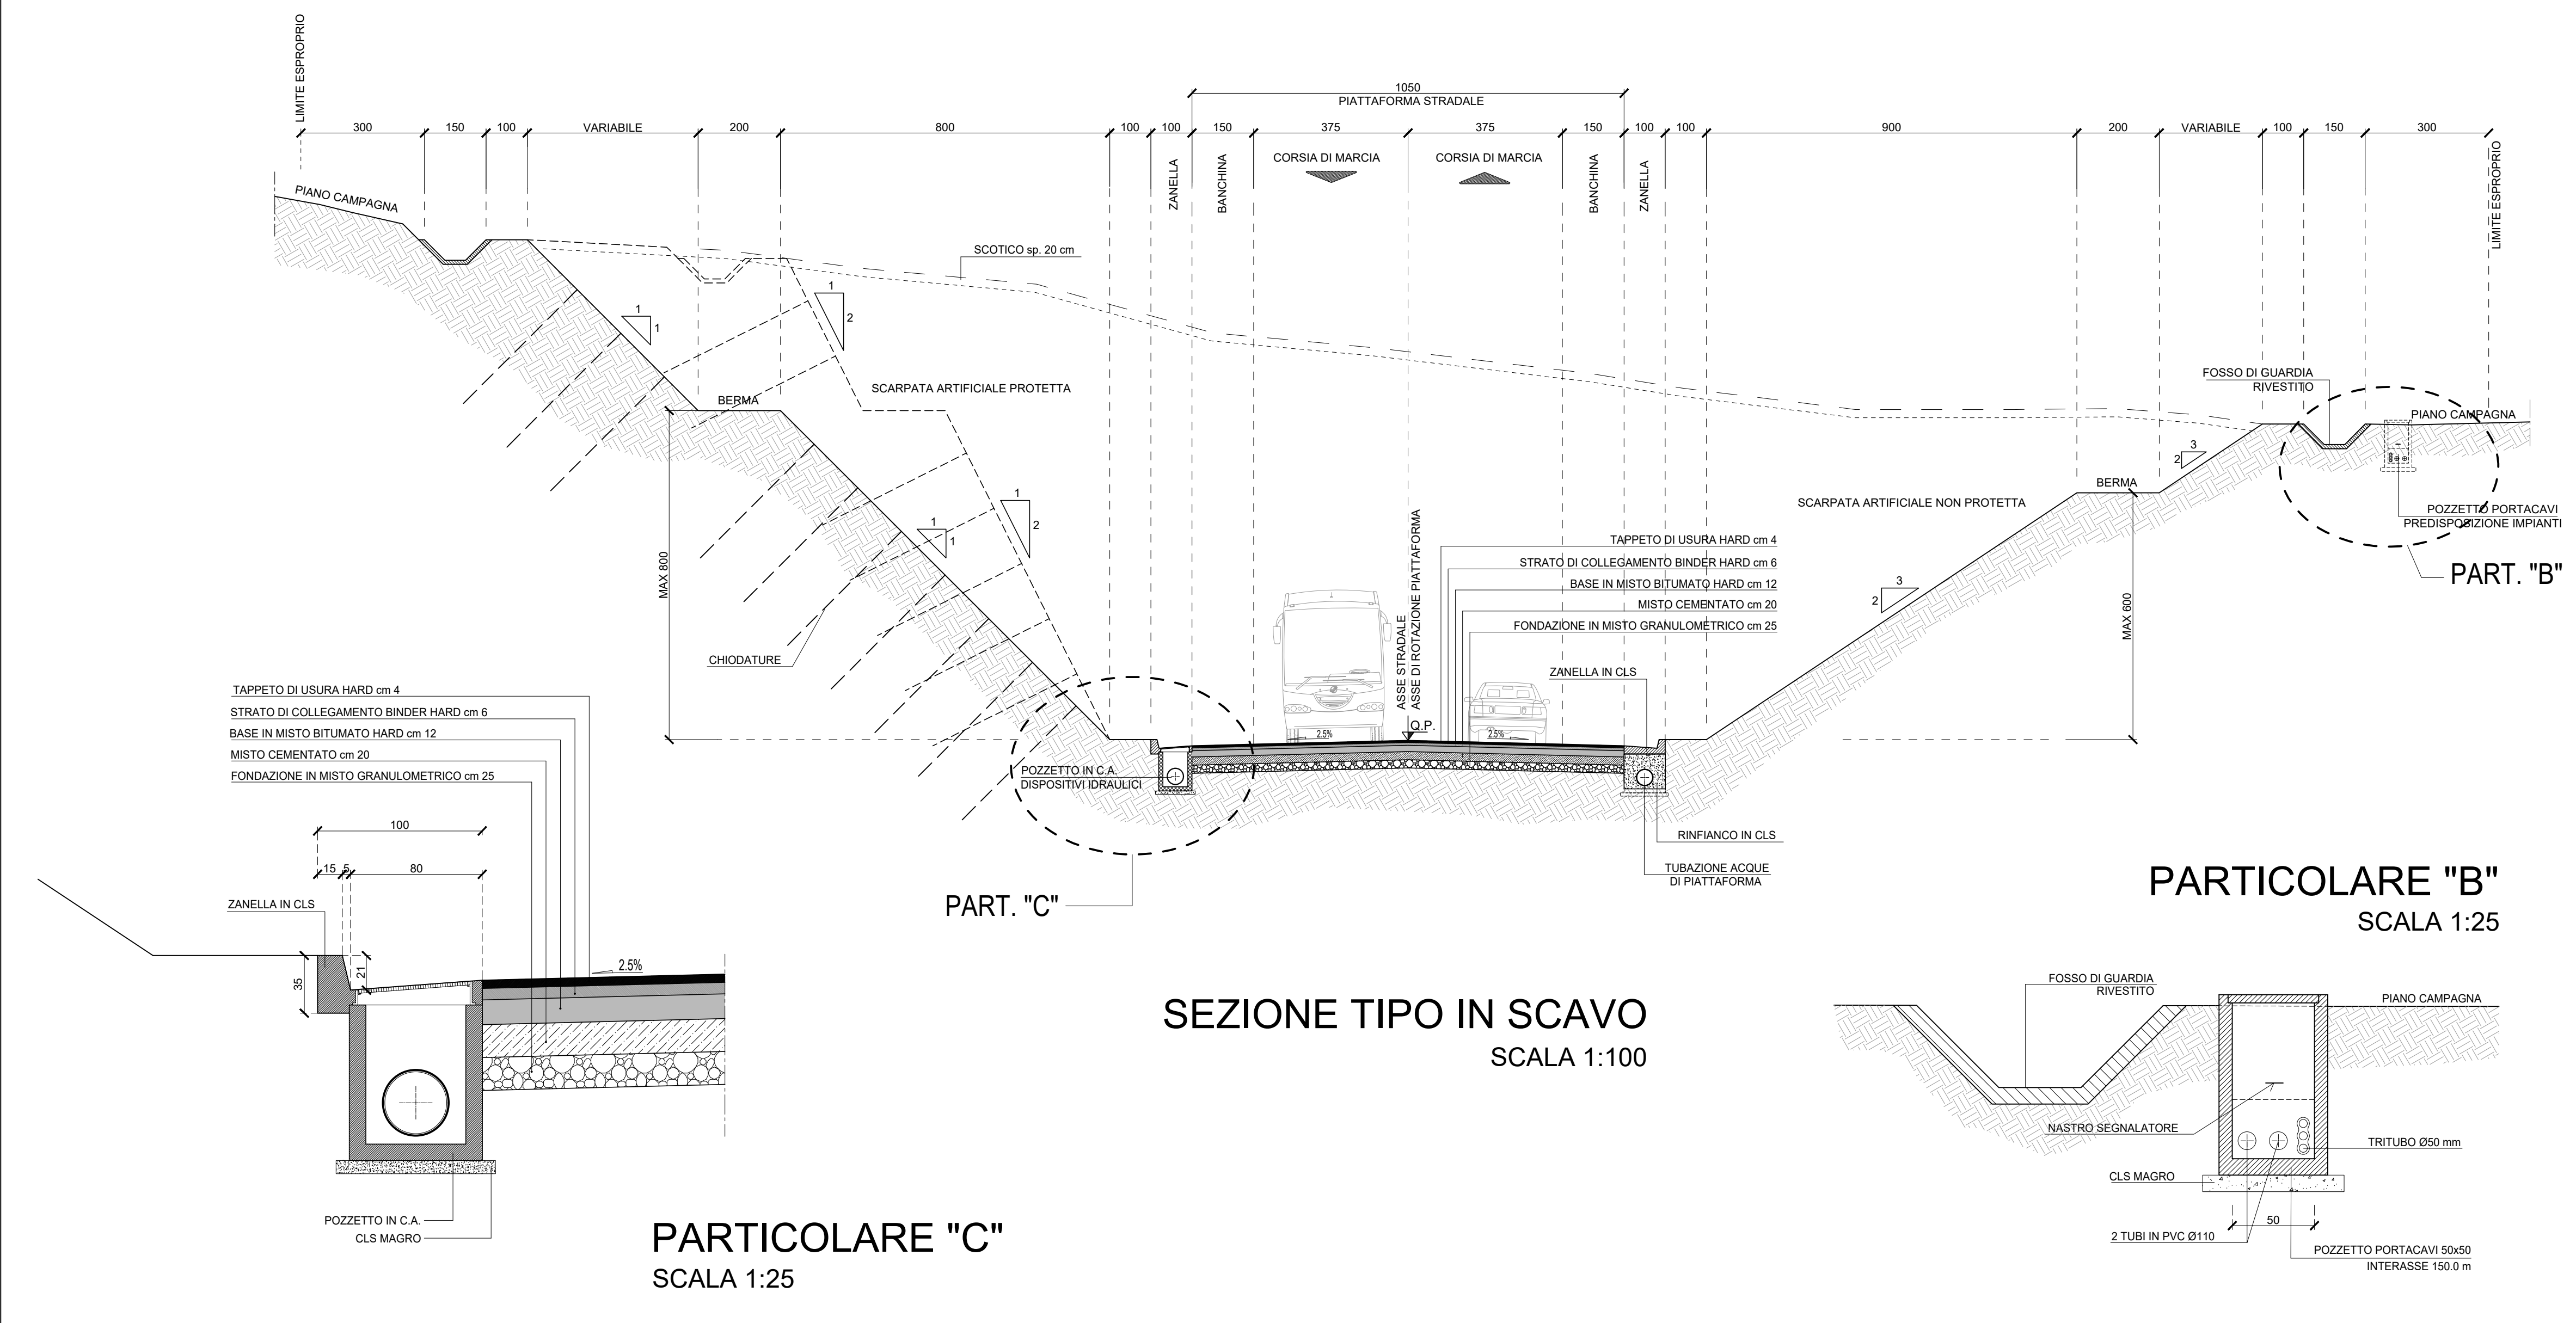

PARTICOLARE "C"
SCALA 1:25

PARTICOLARE "B"
SCALA 1:25

anas **ANAS S.p.A.**
GRUPPO FS ITALIANE Direzione Progettazione e Realizzazione Lavori

S.S. 389 TRONCO VILLANOVA – LANUSEI - TORTOLÌ
LOTTO BIVIO VILLAGRANDE - SVINCOLO DI ARZANA
DAL Km 51+100,00 DELLA S.S. 389 VAR AL Km 177+930,00 DELLA S.S. 389

PROGETTO DEFINITIVO		COD. CA22
PROGETTAZIONE: ANAS - DIREZIONE PROGETTAZIONE E REALIZZAZIONE LAVORI		
PROGETTISTA E RESPONSABILE INTEGRATORE PRESTAZIONI SPECIALISTICHE Ing. M. RASIMELLI Online Ingegneri Provincia di Perugia n° 4632		IL GRUPPO DI PROGETTAZIONE: rpa CONSULENZA ichina MANDATARIA PINI PINI SWISS ENGINEERS SA SWISS MANDANTE PINI PINI SWISS ENGINEERS Srl ITALIA MANDANTE
IL RESPONSABILE DEL S.I.A. Arch. E. RASIMELLI		
IL GEOLOGO Dott. S. PIAZZOLI		
COORDINATORE PER LA SICUREZZA IN FASE DI PROGETTAZIONE Ing. L. IOVINE		
VISTO: IL RESP. DEL PROCEDIMENTO Ing. F. RUGGIERI		
PROTOCOLLO	DATA:	

STUDIO IMPATTO AMBIENTALE INQUADRAMENTO PROGETTUALE SEZIONI TIPOLOGICHE ASSE PRINCIPALE IN RILEVATO E SCAVO			
CODICE PROGETTO	NOME FILE	T00_IA00_AMB_ST01_A	REVISIONE
PROGETTO	LIV. PROG.	N. PROG.	
DPCA22	D	2002	
CODICE ELAB.	T00IA00AMBST01	A	1:100
D			
C			
B			
A	PRIMA EMISSIONE	SETTEMBRE 2020	BINAGLIA
REV.	DESCRIZIONE	DATA	REDATTO
			VERIFICATO
			APPROVATO