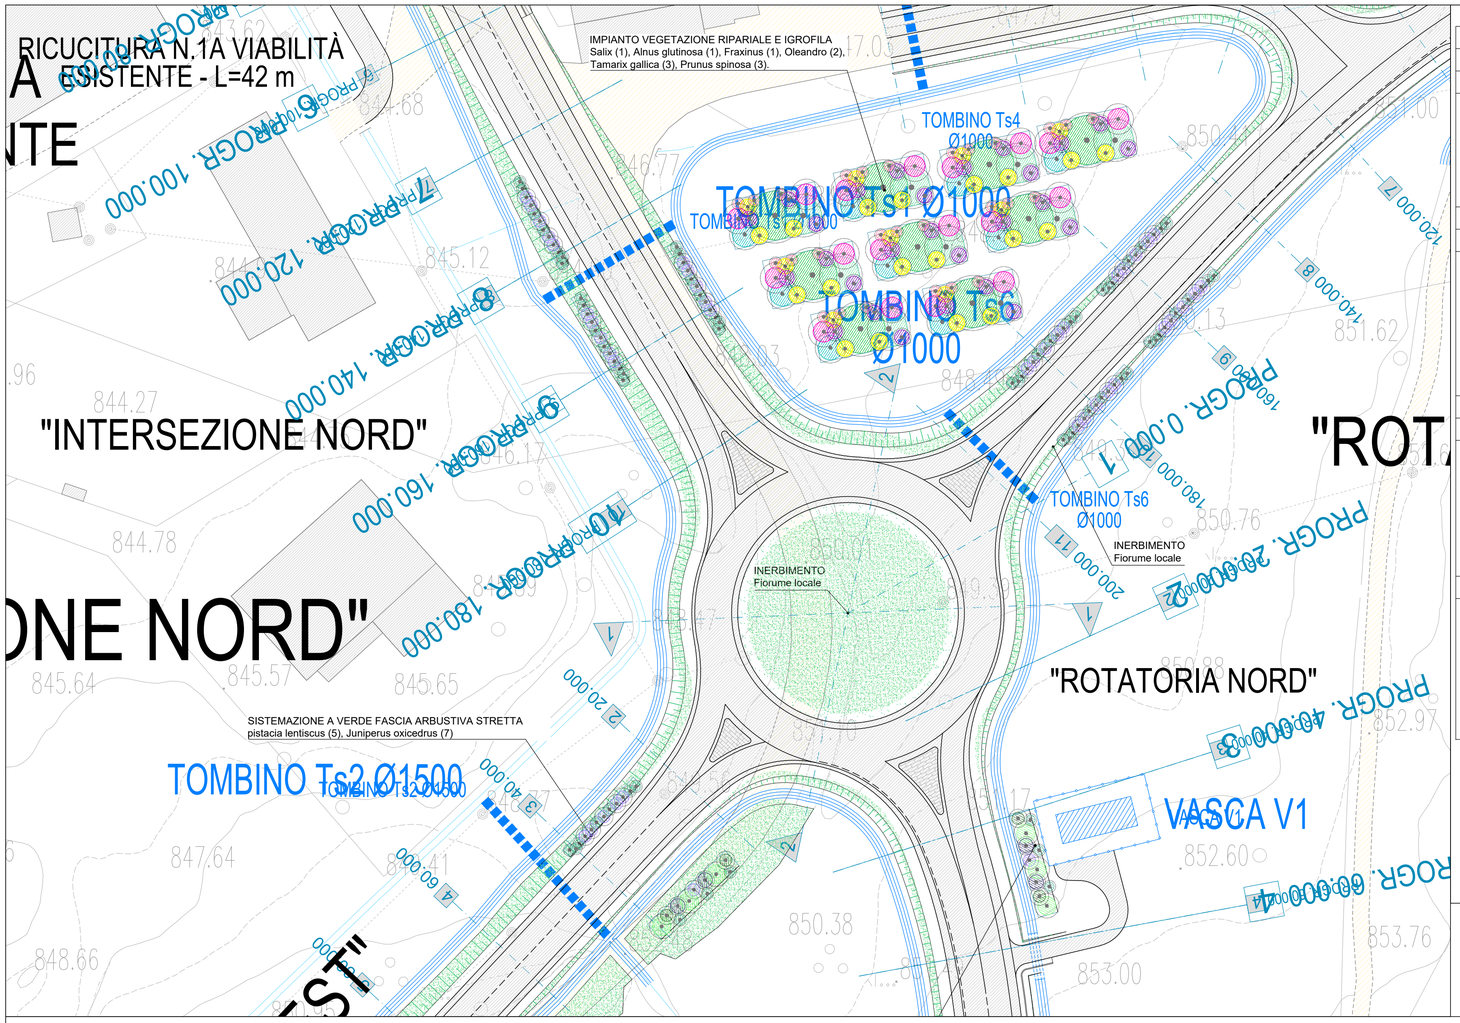
RICUCITURA N.1A VIABILITÀ
A ESISTENTE - L=42 m
NTE
IMPIANTO VEGETAZIONE RIPARIALE E IGROFILA
Salix (1), Alnus glutinosa (1), Fraxinus (1), Oleandro (2),
Tamarix gallica (3), Prunus spinosa (3).
TOMBINO Ts4
Ø1000
TOMBINO Ts1 Ø1000
TOMBINO Ts1 Ø1000
TOMBINO Ts6
Ø1000
"INTERSEZIONE NORD"
ONE NORD"
"ROTA
INERBIMENTO
Fiorume locale
TOMBINO Ts6
Ø1000
INERBIMENTO
Fiorume locale
"ROTATORIA NORD"
SISTEMAZIONE A VERDE FASCIA ARBUSTIVA STRETTA
pistacia lentiscus (5), Juniperus oxicedrus (7)
TOMBINO Ts2 Ø1500
TOMBINO Ts2 Ø1500
VASCA V1
VASCA V1
PROGR. 100.000
PROGR. 120.000
PROGR. 140.000
PROGR. 160.000
PROGR. 180.000
PROGR. 200.000
