


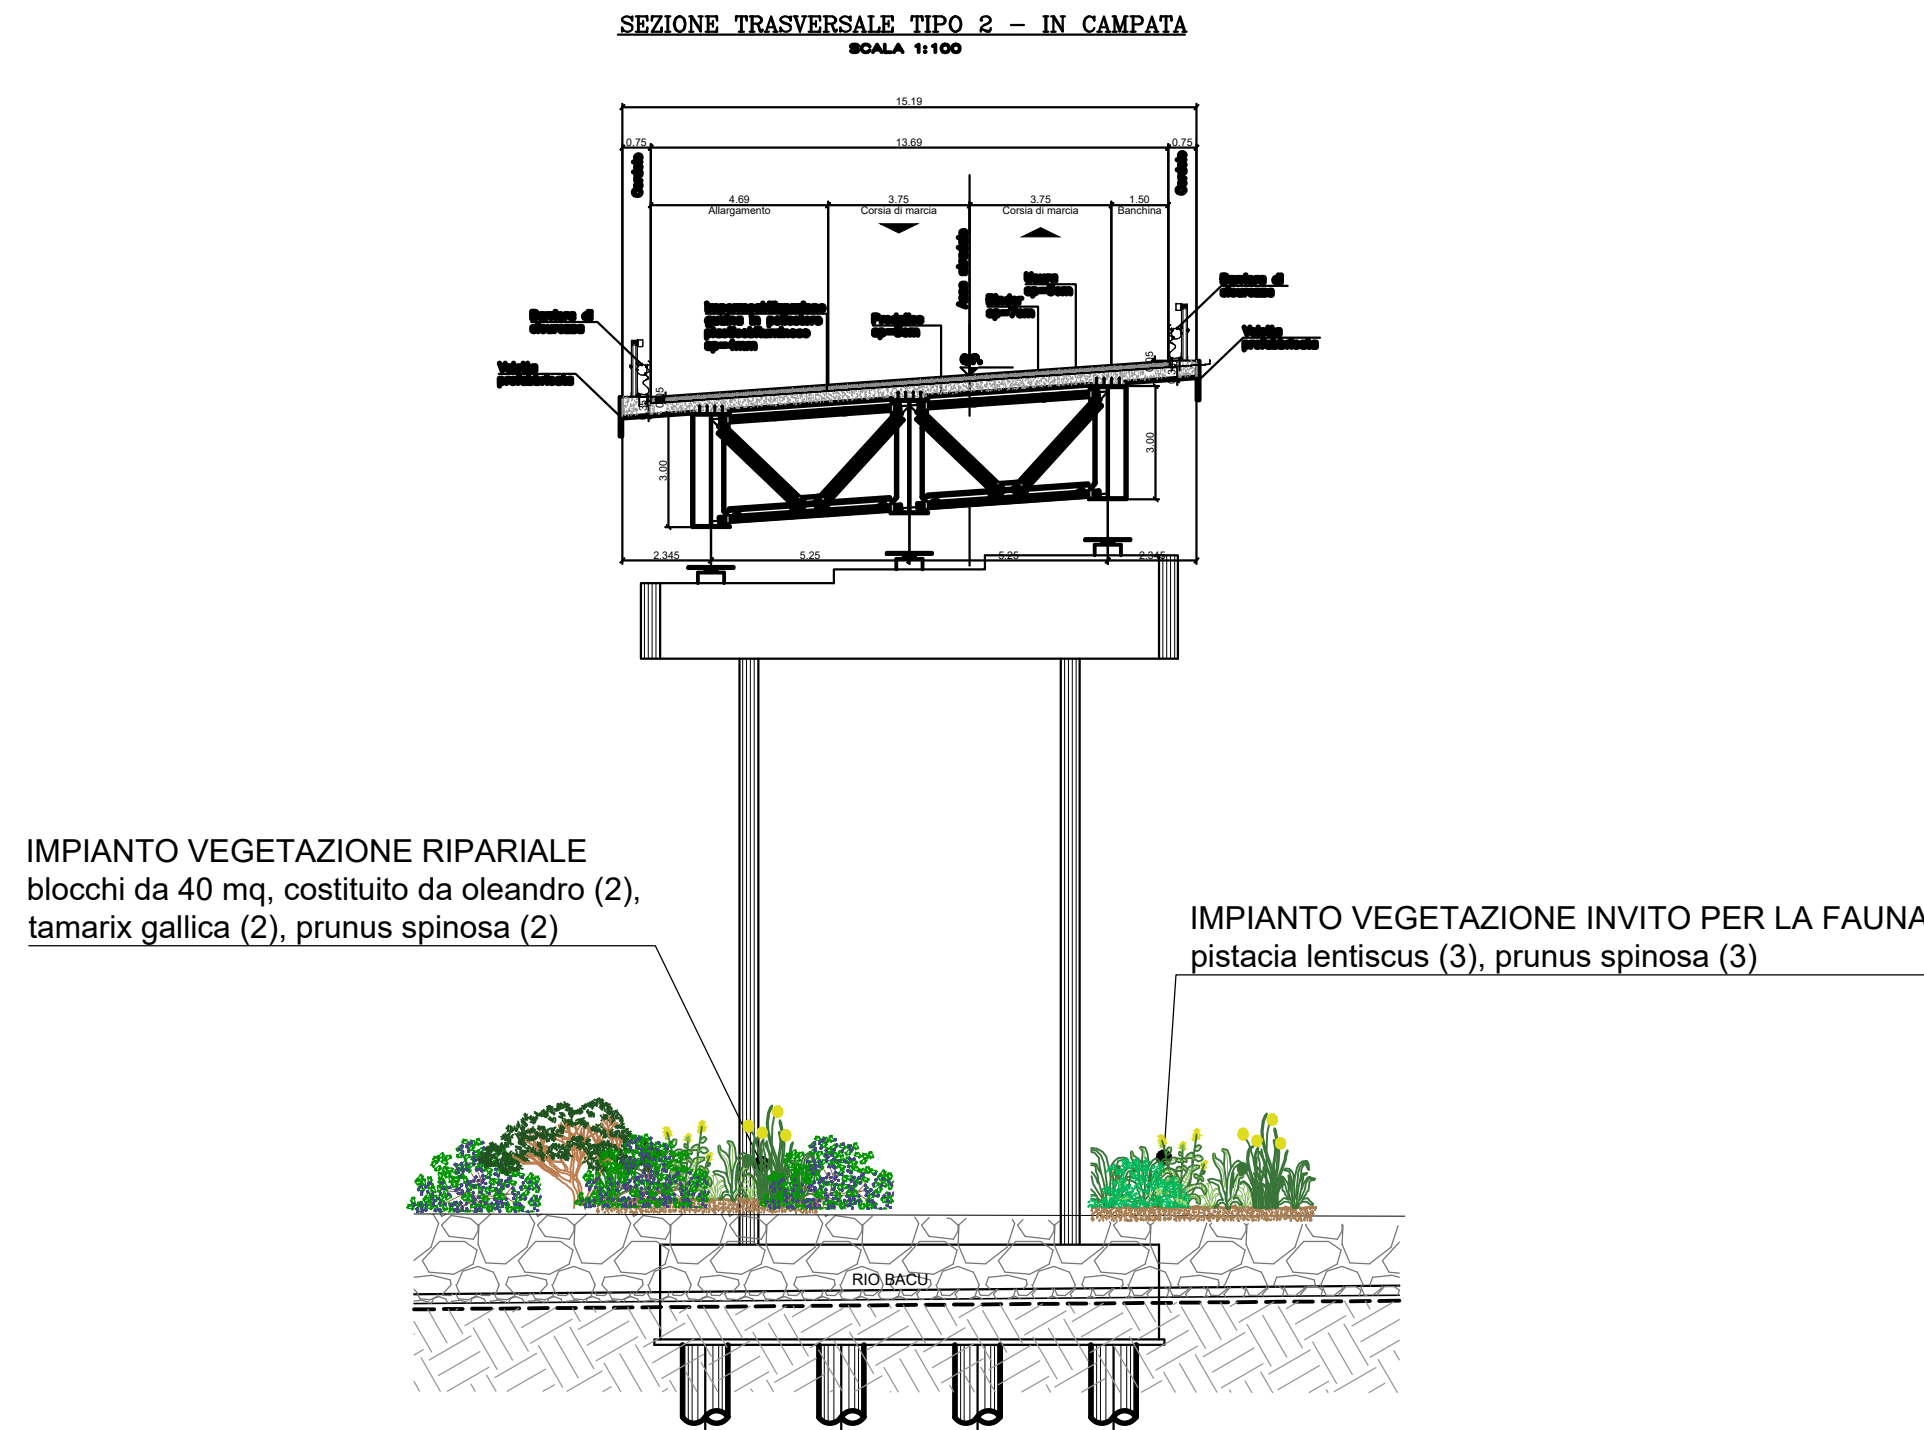


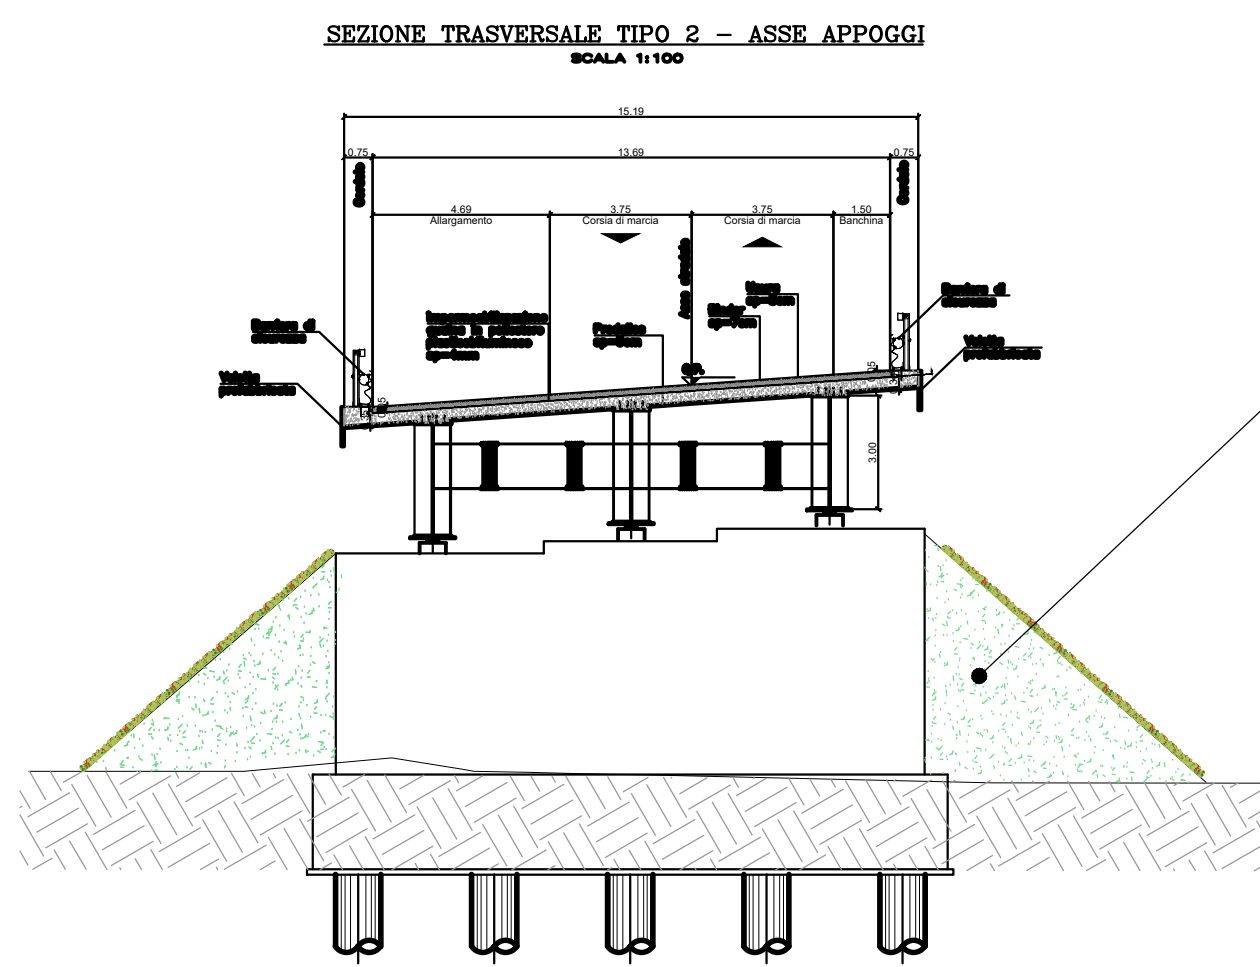

LEGENDA	
Sistemazione a verde dello scarpato	
b)Piantumazione di fasce arbustive fascia larga (art.PA.VE.007) fascia stretta (art.PA.VE.006)	b)Piantumazione di fasce arbustive Inerbimento (art.F.01.012)
Area di ricostituzione e creazione di ambienti di interesse ecologico	
a) impianto di vegetazione ripariale e grolia tipo 1 (art.PA.VE.004) tipo 2 (art.PA.VE.005)	b) impianto di vegetazione di invito per la fauna tipo 1 (art.PA.VE.003)
Interventi di riconnessione con il paesaggio e gli ecosistemi marginali all'infrastruttura	
impianto di alberi Salix alba (art.PA.VE.001) Alnus glutinosa (art.PA.VE.002)	impianto di alberi Pinus nigra (art.F.02.062.a) Pinus nigra Dougl. Pinus nigra Dougl.
Abaco delle essenze	
Alnus glutinosa, Pinus nigra, Salix alba, Pinus nigra Dougl., Fraxinus ornus, Erica arborea, Salix purpurea, Myrtus communis, Tamarix gallica, Phylirea latifolia, Juniperus oxycedrus, Prunus spinosa, Pistacia lentiscus	

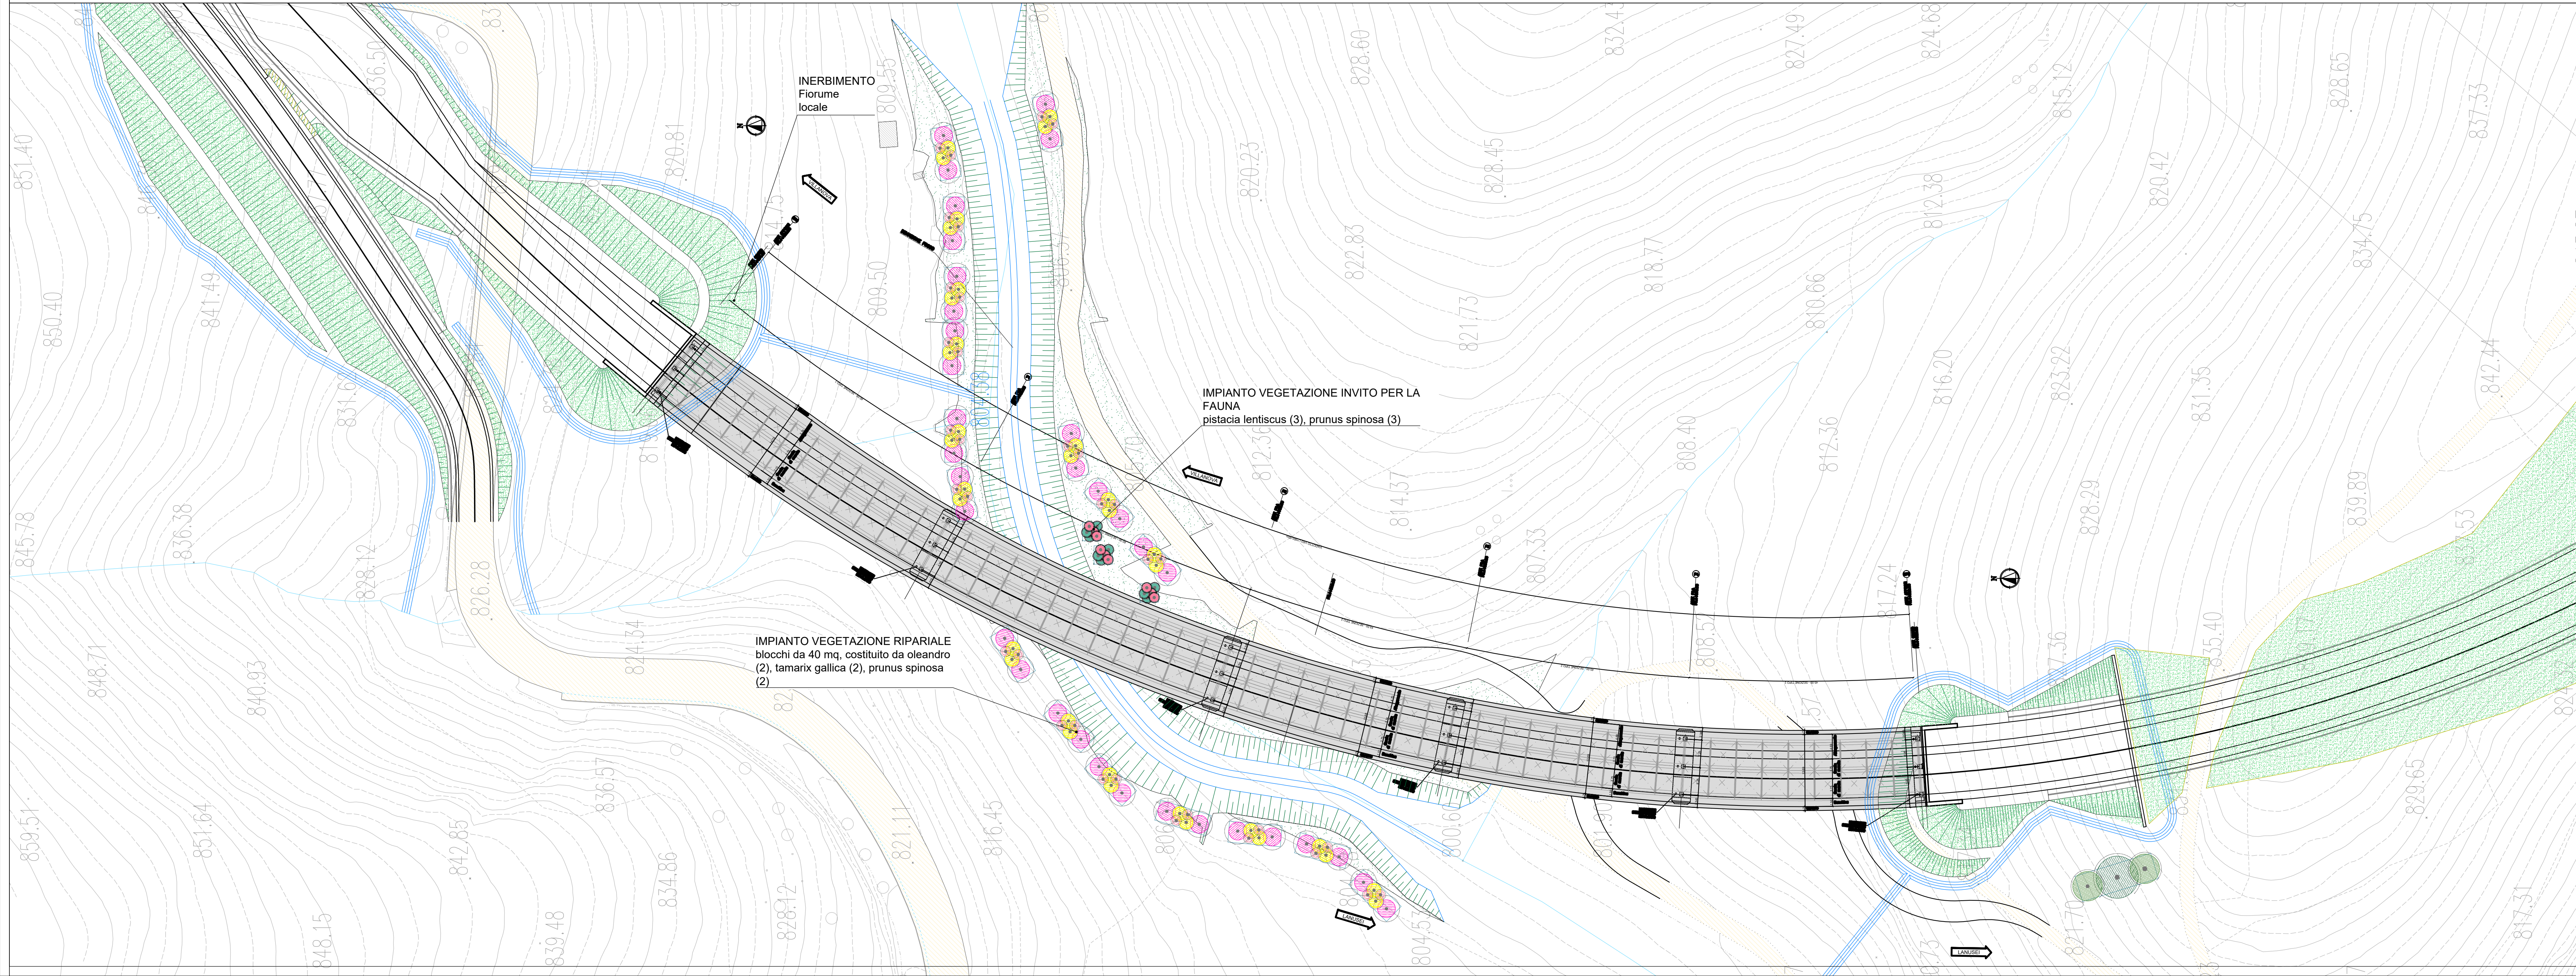

QUADRO DI UNIONE

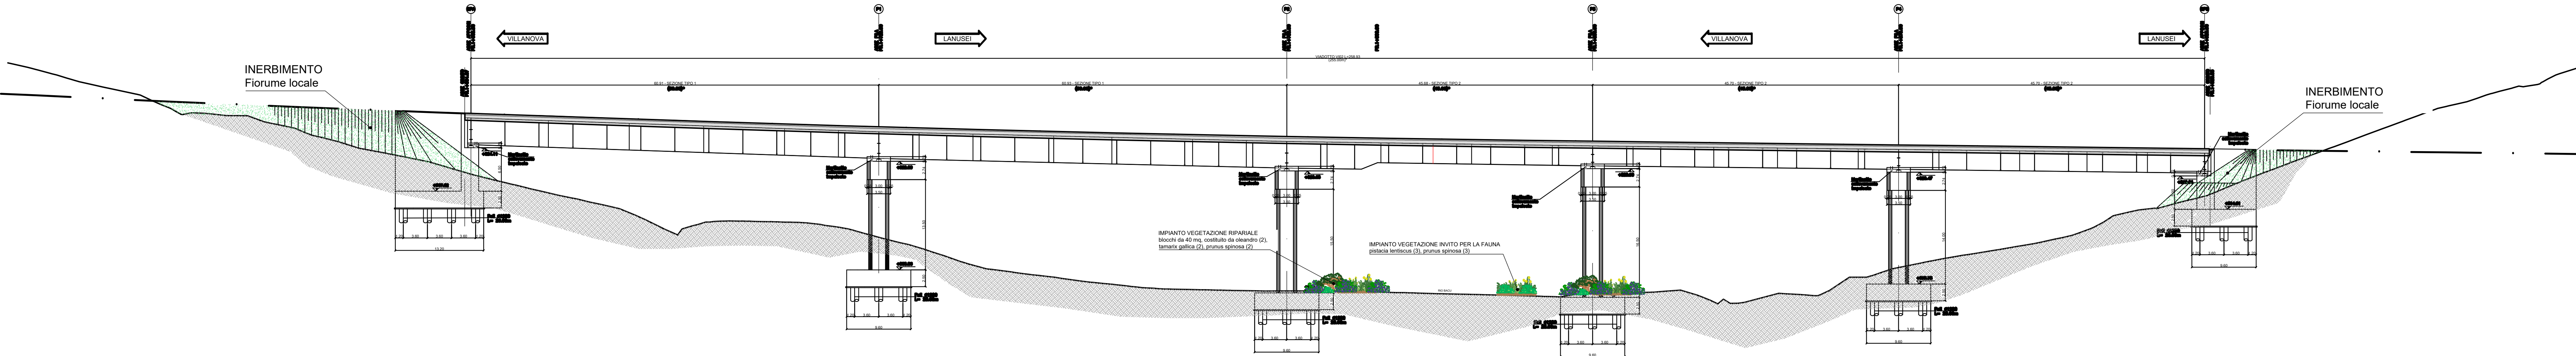

ANAS S.p.A.
Direzione Progettazione e Realizzazione Lavori

S.S. 389 TRONCO VILLANOVA – LANUSEI – TORTOLI
LOTTO BIVIO VILLAGRANDE – SVINCOLO DI ARZANA
DAL Km 51+100,00 DELLA S.S. 389 VAR AL Km 177+930,00 DELLA S.S. 389

PROGETTO DEFINITIVO

COD. CA22

PROGETTAZIONE: ANAS - DIREZIONE PROGETTAZIONE E REALIZZAZIONE LAVORI

PROGETTISTA E RESPONSABILE INTEGRATORE PRESTAZIONI
Ing. M. RASIMELLI
Speciale Progettazione

GRUPPO DI PROGETTAZIONE
Ing. D. BONARDI Ing. M. PROCCACCI
Ing. P. LOSPENNATO Ing. R. CERQUIGLINI
Ing. S. FELLEGGI Ing. M. GARATTINI
Ing. A. POLI Ing. M. BINAGLIA
Ing. M. MARILLI Ing. A. LUCA

IL RESPONSABILE DEL S.I.A.

Arch. E. RASIMELLI

IL GEOLOGO

Dr. S. PIZZOLI

COORDINATORE PER LA SICUREZZA IN FASE DI PROGETTAZIONE

Ing. L. IOVINE

VISTO: IL RESP. DEL PROCEDIMENTO

Ing. F. RUIGERI

PROTOCOLLO

DATA:



PINI PINI SWISS ENGINEERS SA
SWISS
MANDANTE

PINI PINI SWISS ENGINEERS Srl
ITALIA
MANDANTE

STUDIO DI IMPATTO AMBIENTALE
INSERIMENTO PAESAGGISTICO AMBIENTALE

PLANIMETRIA OPERE A VERDE (SEZIONE E DETTAGLI) - VIADOTTO VIO1

CODICE PROGETTO	NOVE FILE	T00_IA00_AMB_D118_A	REVISIONE	
PROGETTO	UV. PROG.	N. PROG.		
D P C A 22	D	2002		
CODICE ELAB.	T 0 0 1 A 0 0 AMB D 1 1 8		A	1:500
D				
C				
B				
A	PRIMA EMISSIONE	SETTEMBRE 2020	STRANI	LOS PENNATO
REV.	DESCRIZIONE	DATA	REDATTO	VERIFICATO
				APPROVATO