


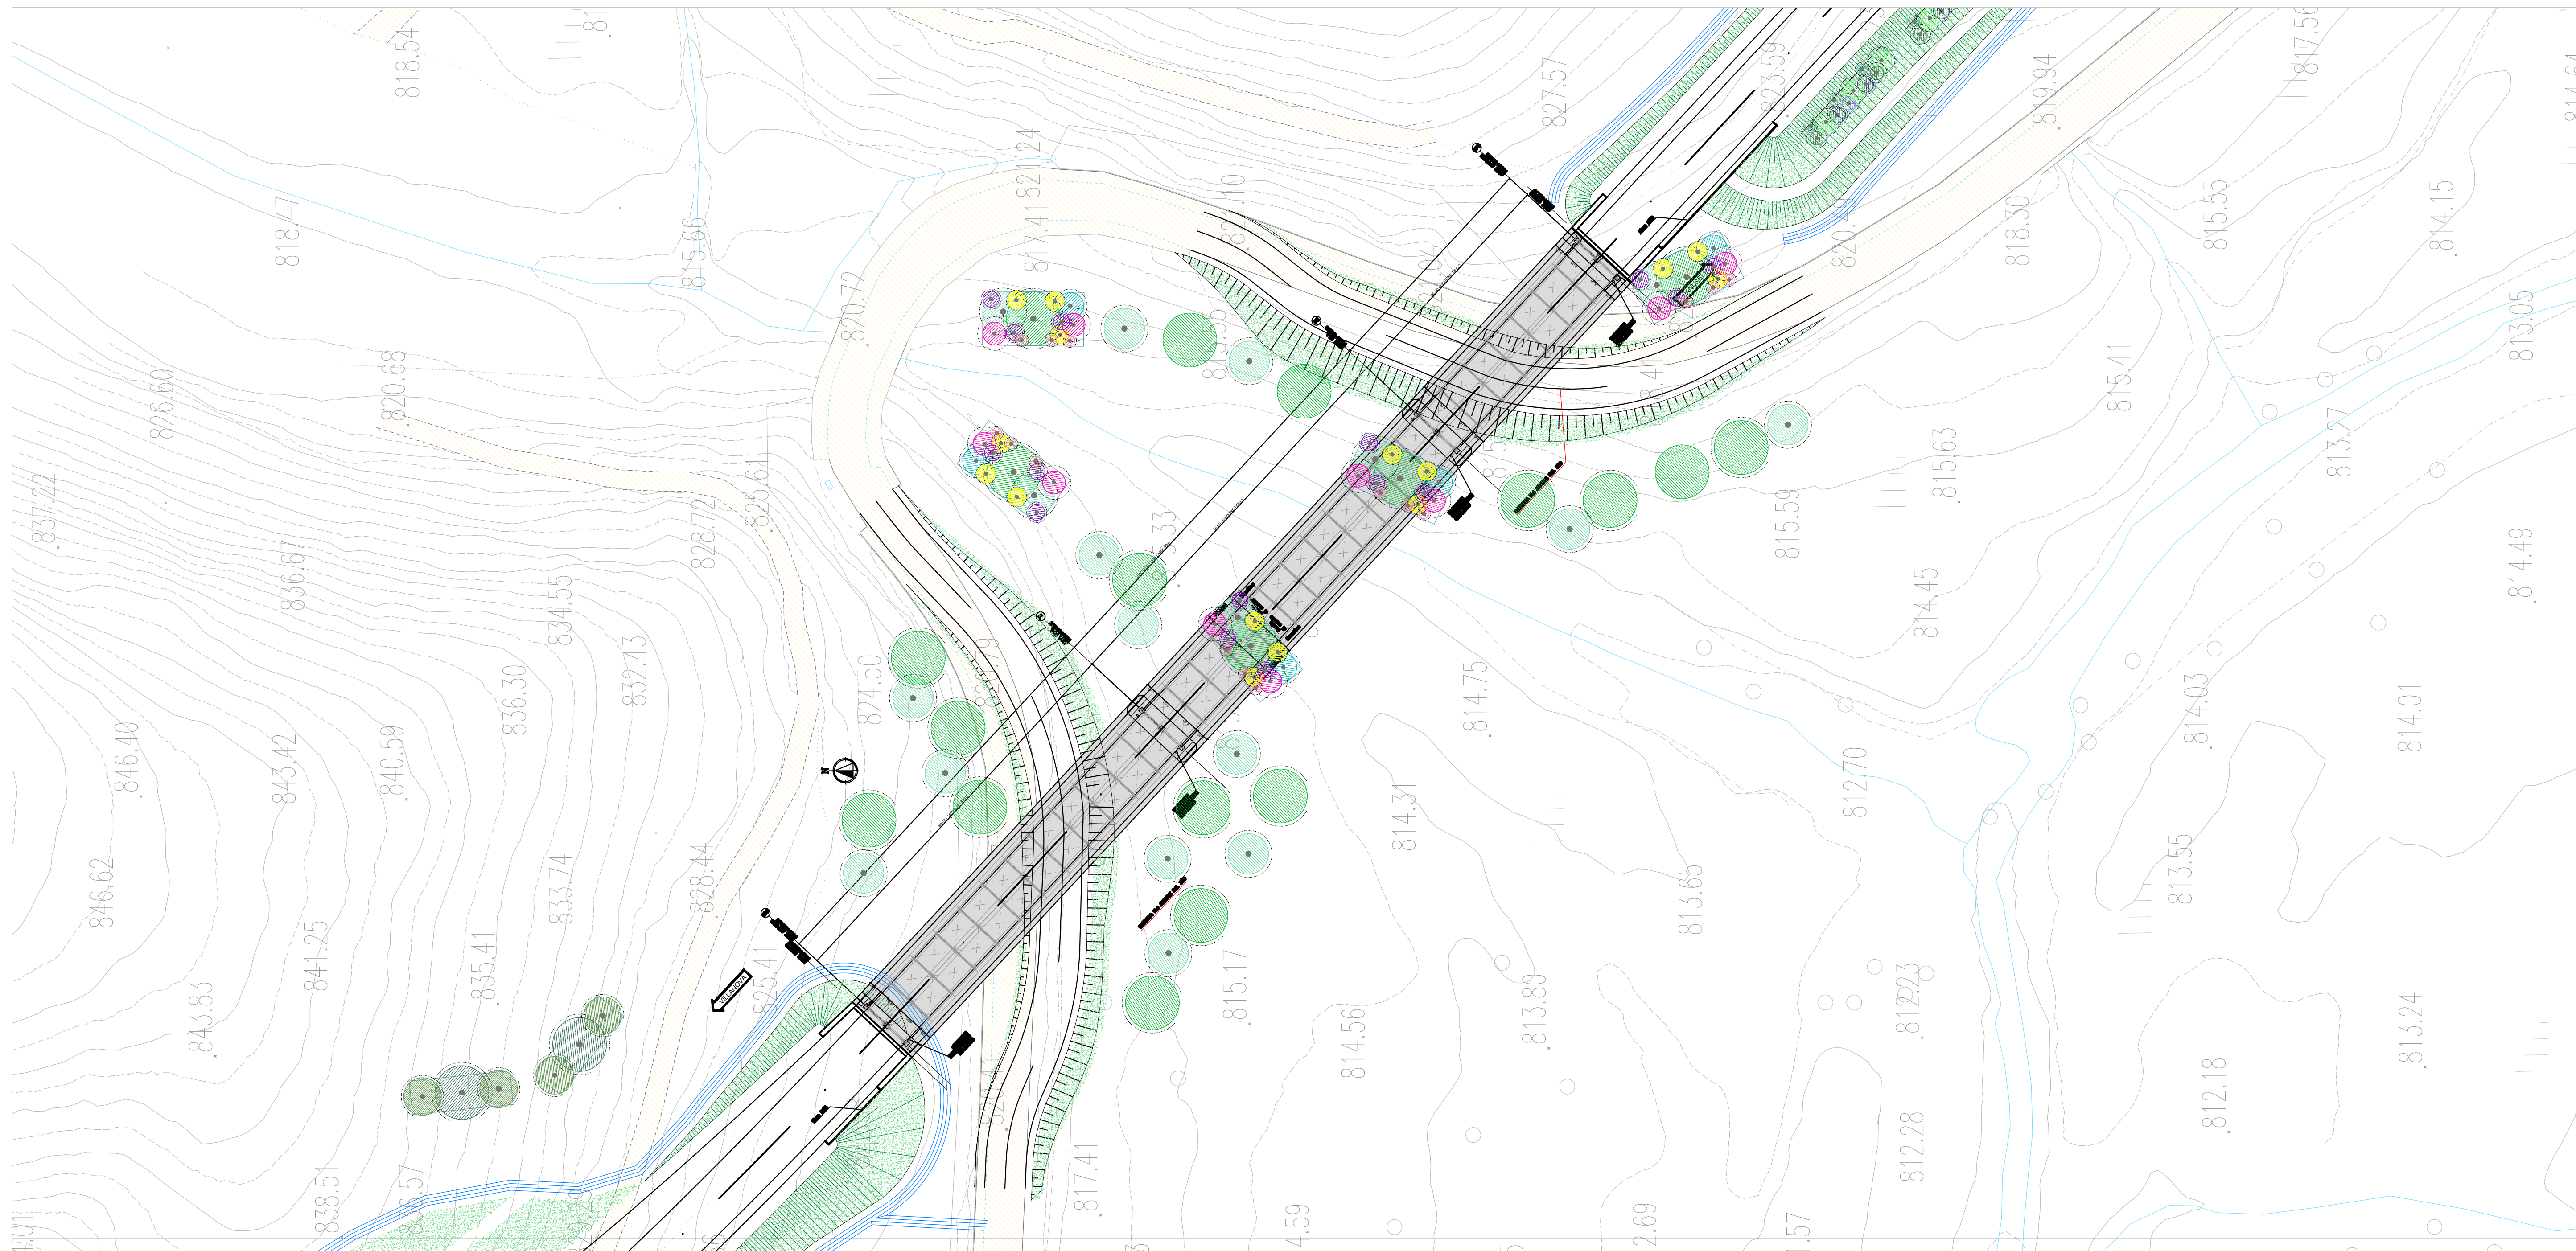


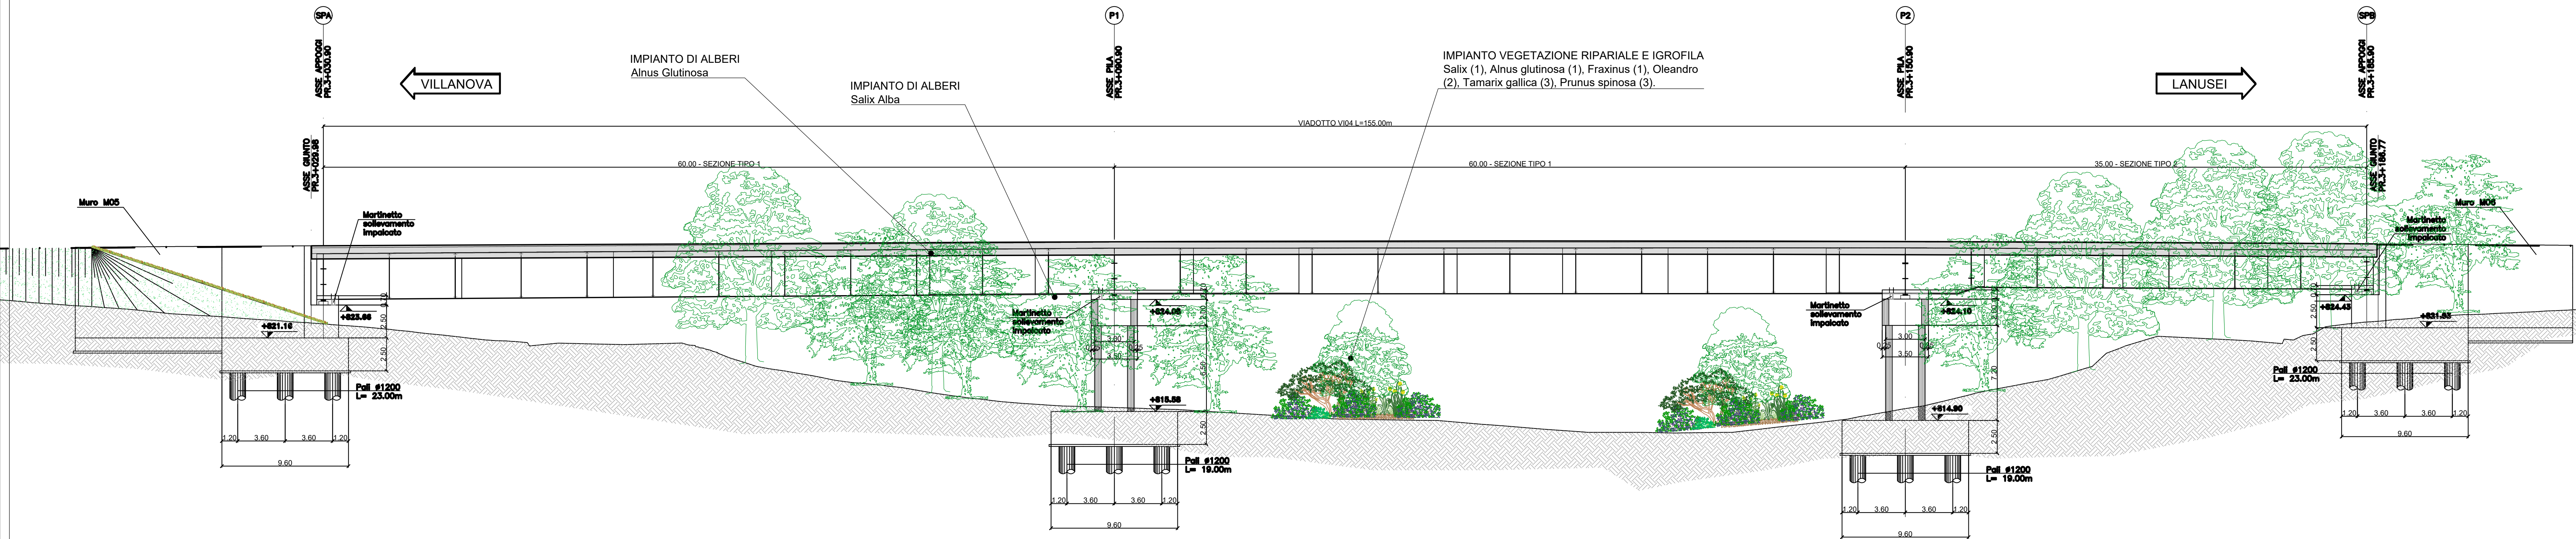

LEGENDA	
Sistemazione a verde delle scarpate	
b) Plantumazione di fasce arbustive	b) Plantumazione di fasce arbustive
fascia larga (art.PA.VE.007)	
fascia stretta (art.PA.VE.006)	
Area di ricostituzione e creazione di ambienti di interesse ecologico	
a) impianto di vegetazione ripariale e igrofila	b) impianto di vegetazione di invito per la fauna
tipo 1 (art.PA.VE.004)	tipo 1 (art.PA.VE.003)
tipo 2 (art.PA.VE.005)	
Interventi di ricomposizione con il paesaggio e gli ecosistemi marginali all'infrastruttura	
impianto di alberi	impianto di fusti arborei
Salix alba (art.PA.VE.001)	Pinus nigra Dougl.
Alnus glutinosa (art.PA.VE.002)	Pinus nigra Dougl.
Abaco delle essenze	
Alnus glutinosa	Pinus nigra
Salix alba	Pinus nigra Dougl.
Pinus nigra	Fraxinus ornus
Erica arborea	
Salix purpurea	Myrica communis
Tamarix gallica	Phillyrea latifolia
Juniperus oxycedrus	Prunus spinosa
Platanus lenticulus	

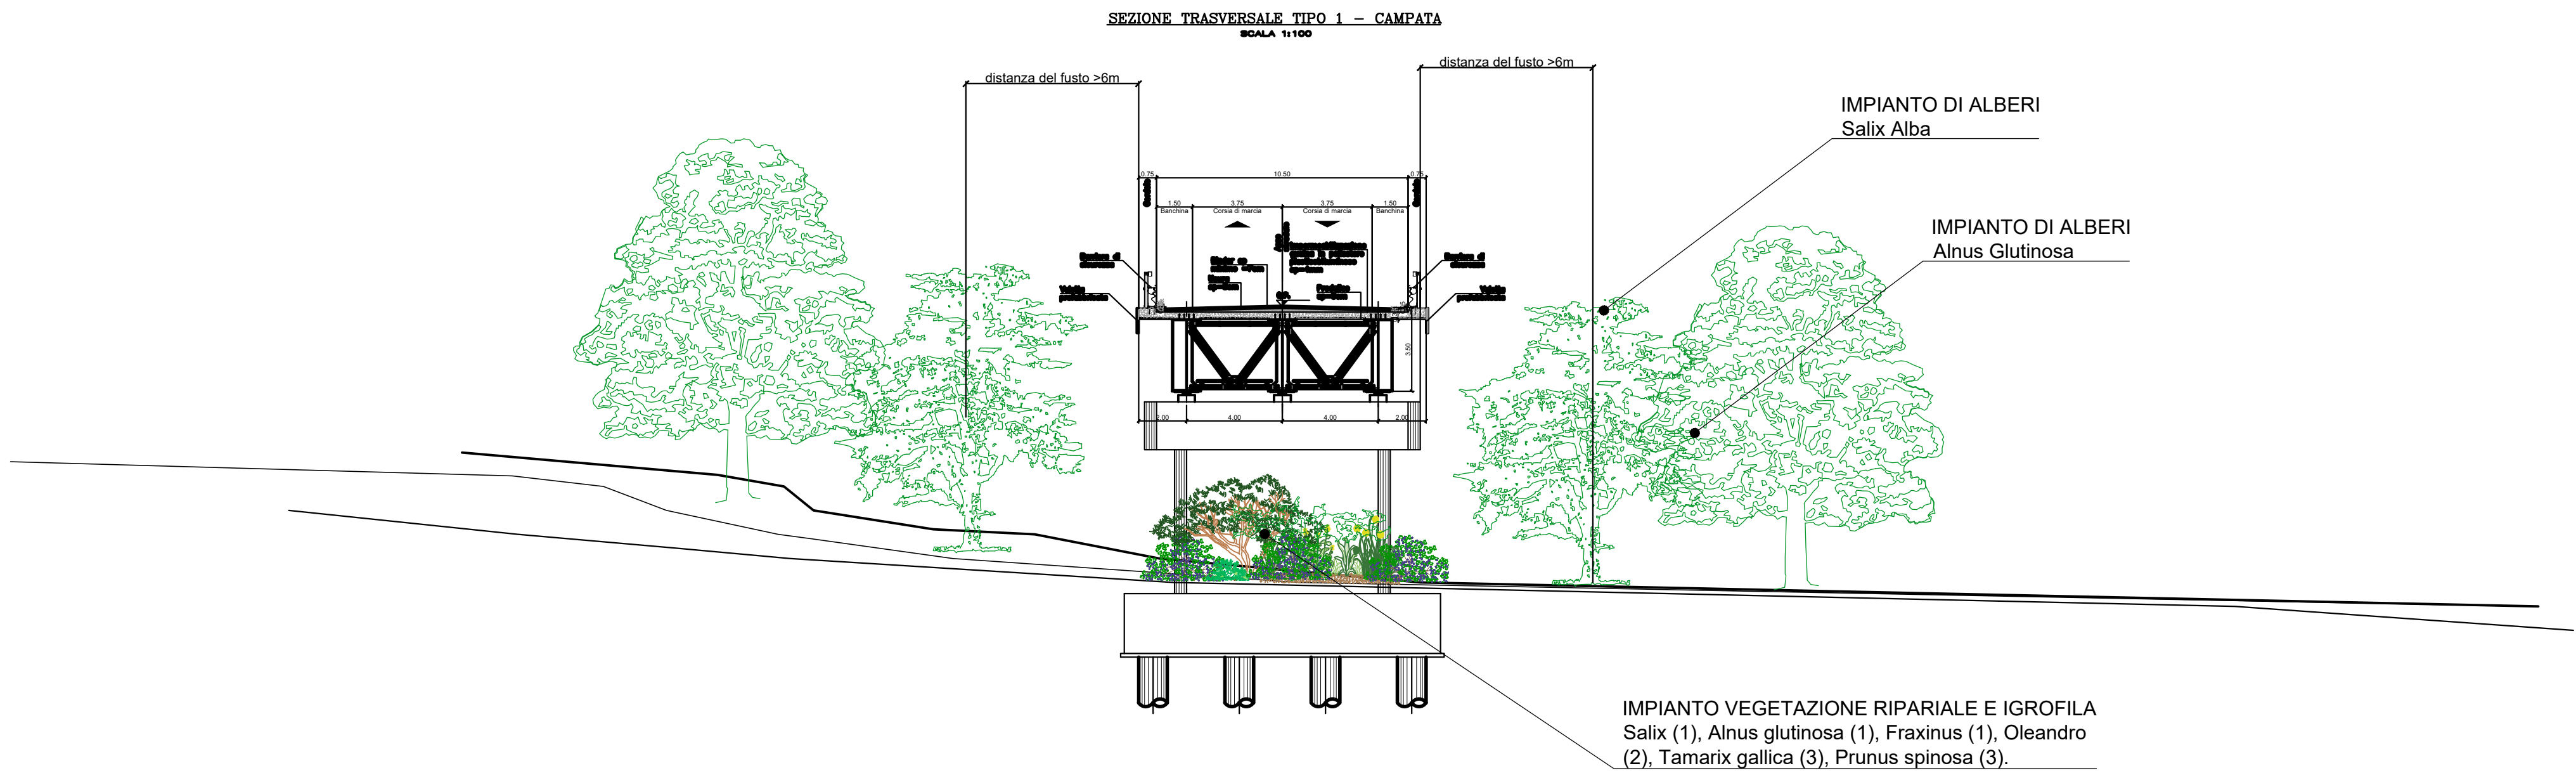

QUADRO DI UNIONE

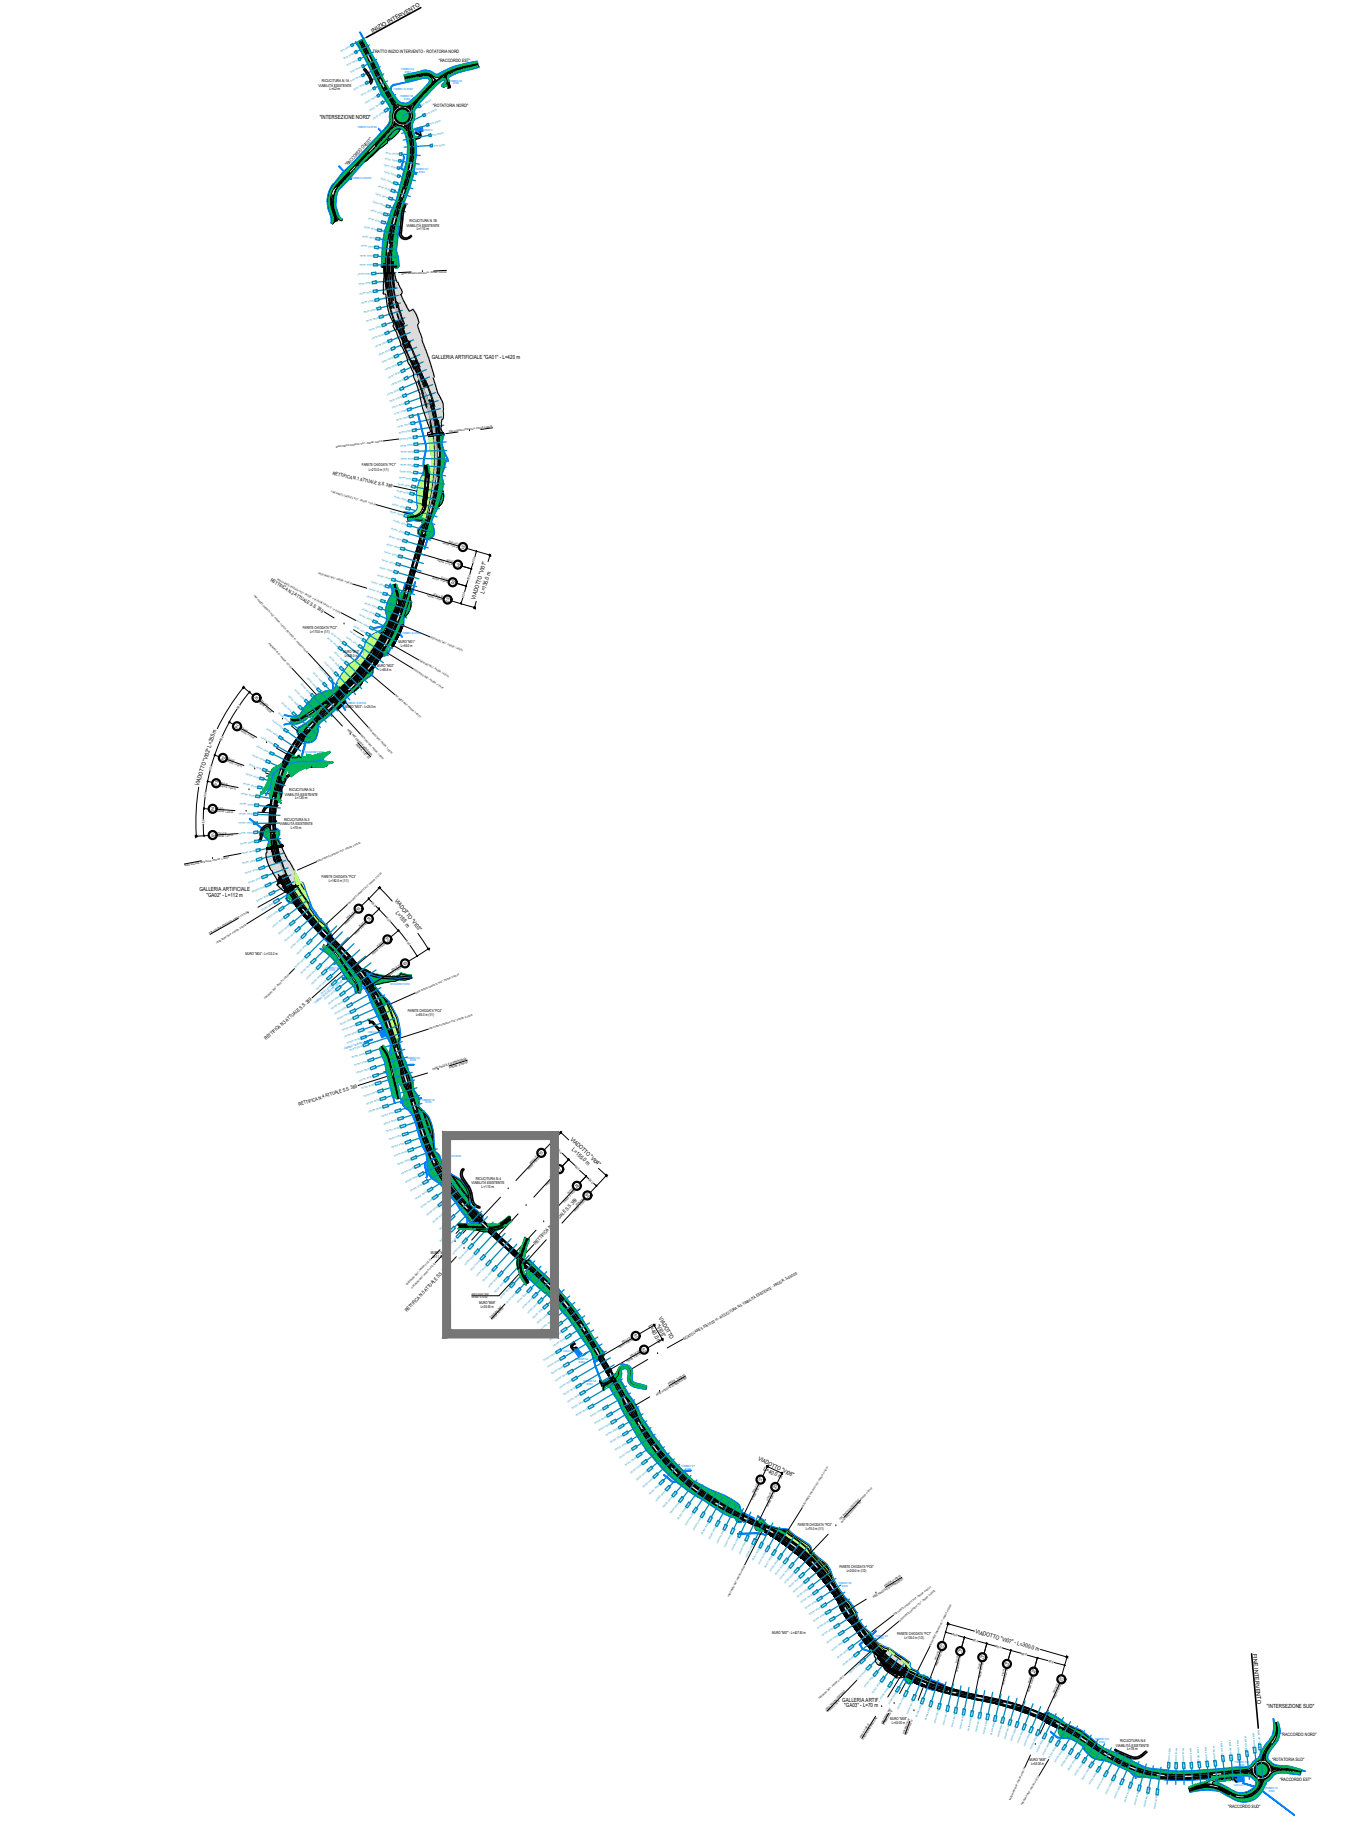

GRUPPO FS ITALIANI

ANAS S.p.A.

Direzione Progettazione e Realizzazione Lavori

S.S. 389 TRONCO VILLANOVA – LANUSEI – TORTOLI

LOTTO BIVIO VILLAGRANDE - SVINCOLO DI ARZANA

DAL Km 51+100,00 DELLA S.S. 389 VAR AL Km 177+930,00 DELLA S.S. 389

PROGETTO DEFINITIVO

COD. CA22

PROGETTAZIONE: ANAS - DIREZIONE PROGETTAZIONE E REALIZZAZIONE LAVORI

PROGETTISTA E RESPONSABILE INTEGRATORE PRESTAZIONI
Ing. M. RASINELLI
Dott. S. FASOLI
GRUPPO DI PROGETTAZIONE
Ing. D. BIANCHI Ing. M. PROCCACCI
Ing. P. LOSPENNATO Ing. R. CERUGLINI
Ing. S. FELLEGGI Ing. M. GARATTINI
Ing. A. PULLI Geom. M. BINAGLIA
Ing. M. MARILLI
Ing. A. LUCA
IL RESPONSABILE DEL S.I.A.
Arch. E. RASINELLI
IL GEOLOGO
Dott. S. FASOLI
COORDINATORE PER LA SICUREZZA IN FASE DI PROGETTAZIONE
Ing. L. IOVINE
VISTO: IL RESP. DEL PROCEDIMENTO
Ing. F. RUOGGERI

IL GRUPPO DI PROGETTAZIONE:



MANDATARIA



PINI SWISS ENGINEERS SA
SWISS
MANDANTE



PINI SWISS ENGINEERS Srl
ITALIA
MANDANTE

STUDIO DI IMPATTO AMBIENTALE

INSERIMENTO PAESAGGISTICO AMBIENTALE

PLANIMETRIA OPERE A VERDE (SEZIONE E DETTAGLI) - VIADOTTO V04

CODICE PROGETTO

NOVE FILE

T00_IA00_AMB_D120_A

REVISIONE

PROGETTO

UV. PROG.

N. PROG.

D2002

CODICE ELAB.

T00IA00AMB.D120

A

1:500

D

C

B

A

PRIMA EMISSIONE

SETTEMBRE 2020

STRANI

LOS PENNATO

RASINELLI

REV.

DESCRIZIONE

DATA

REDATTO

VERIFICATO

APPROVATO