



IMPIANTO VEGETAZIONE RIPARIALE E IGROFILA
Salix (1), Alnus glutinosa (1), Fraxinus (1), Oleandro (2), Tamarix gallica (3), Prunus spinosa (3).

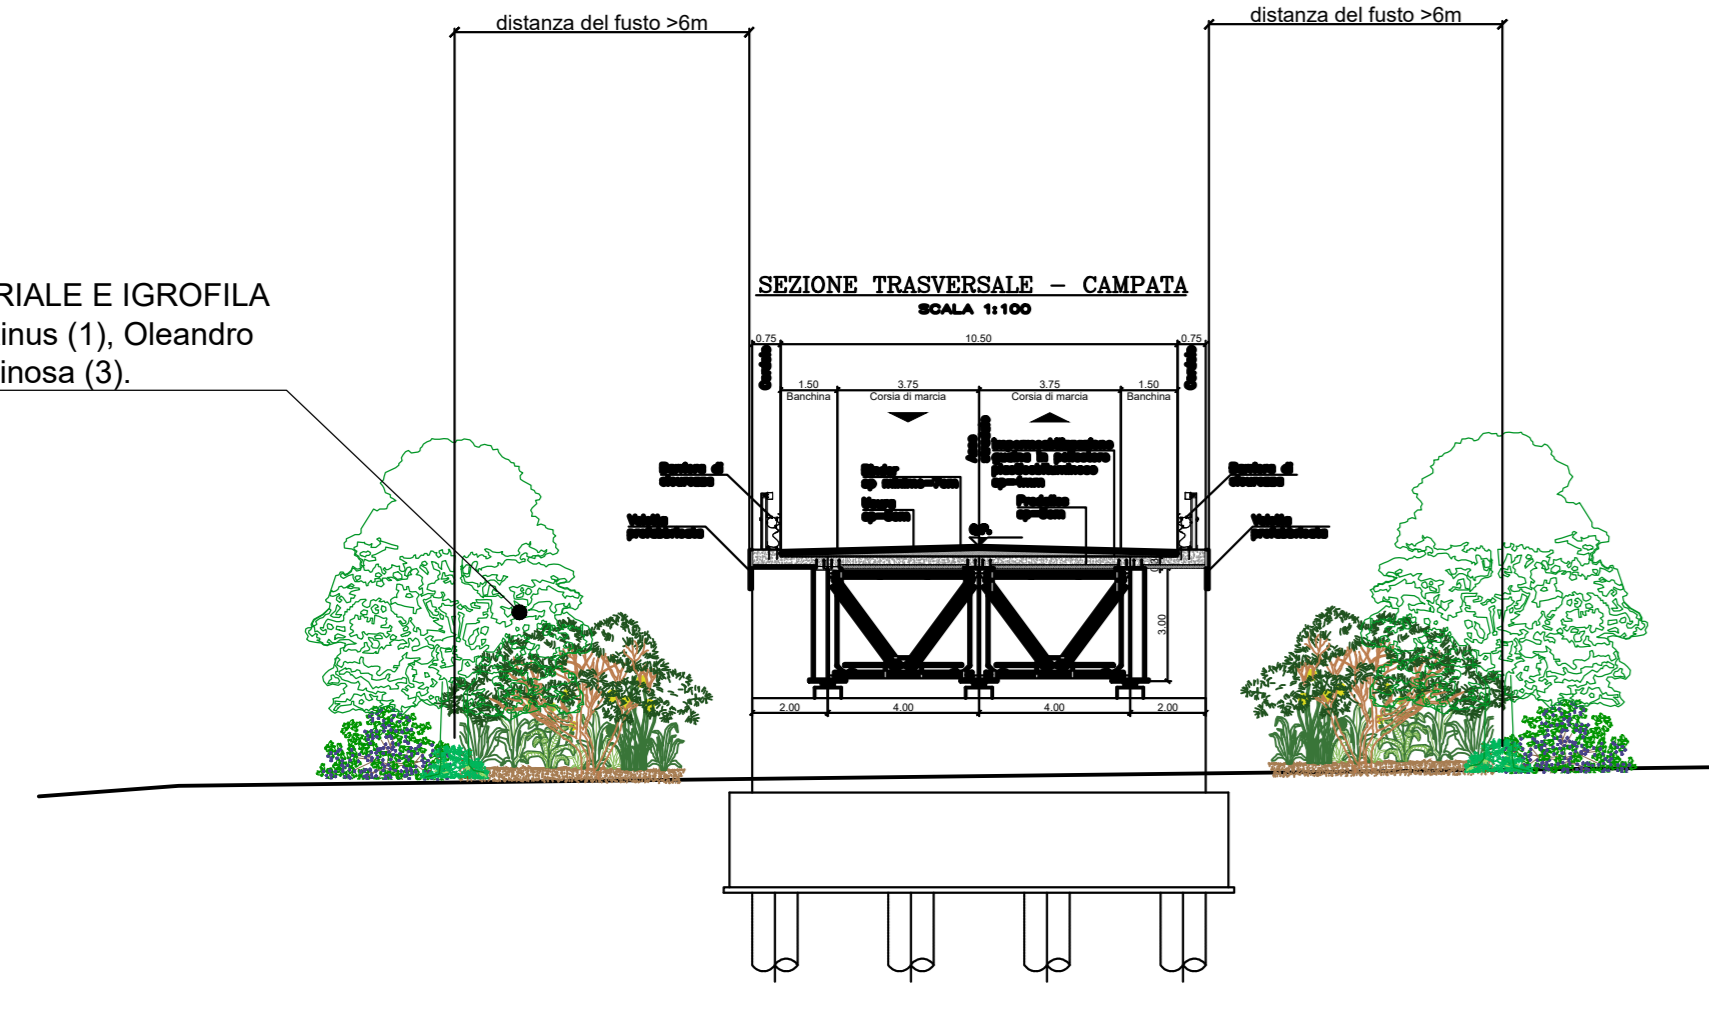


IMPIANTO VEGETAZIONE RIPARIALE E IGROFILA
Salix (1), Alnus glutinosa (1), Fraxinus (1), Oleandro (2), Tamarix gallica (3), Prunus spinosa (3).

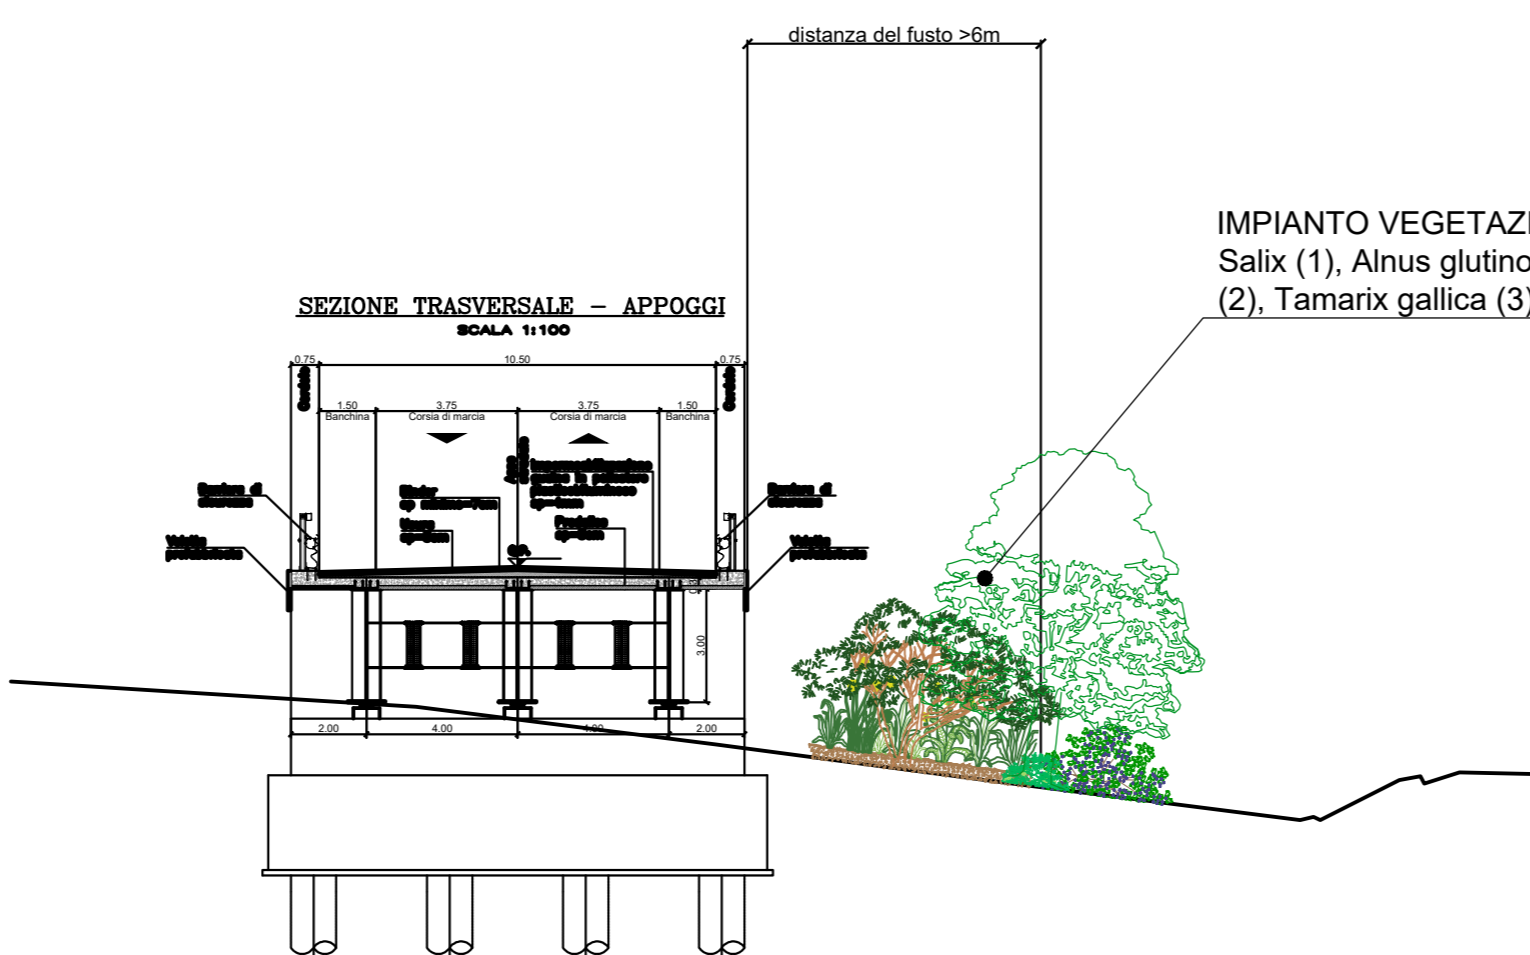

INERBIMENTO
Fiorume locale


IMPIANTO VEGETAZIONE RIPARIALE E IGROFILA
Salix (1), Alnus glutinosa (1), Fraxinus (1), Oleandro (2), Tamarix gallica (3), Prunus spinosa (3).

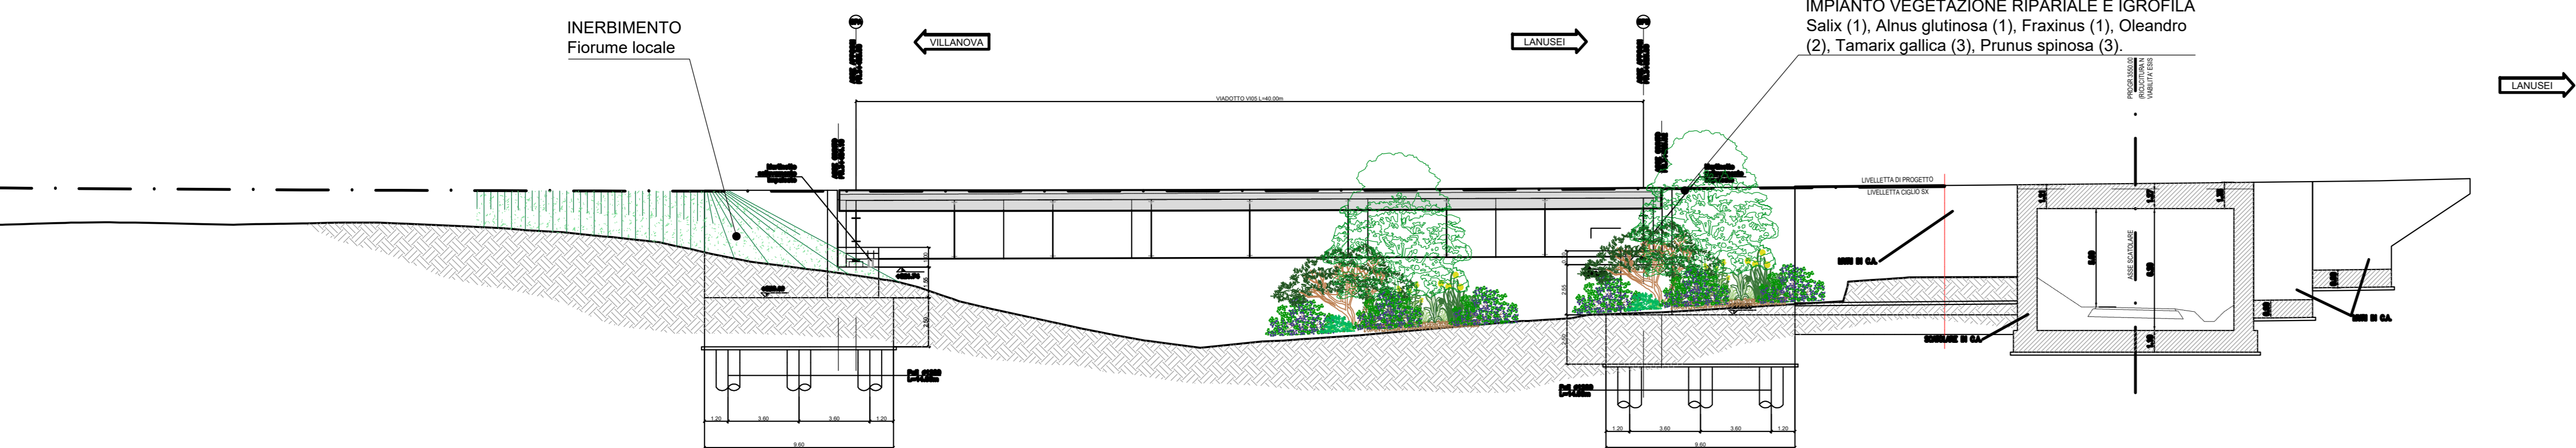

LEGENDA

Sistemazione a verde delle scarpate

b) Plantumazione di fasce arbustive

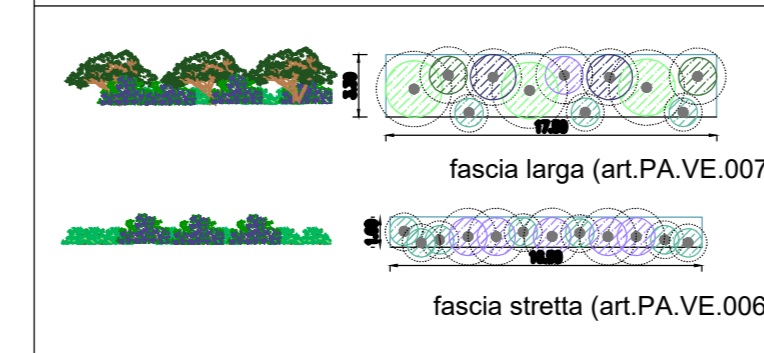


b) Plantumazione di fasce arbustive


Inerbimento (art.F.01.012)

Aree di ricostruzione e creazione di ambienti di interesse ecologico

a) Impianto di vegetazione ripariale e igrofila

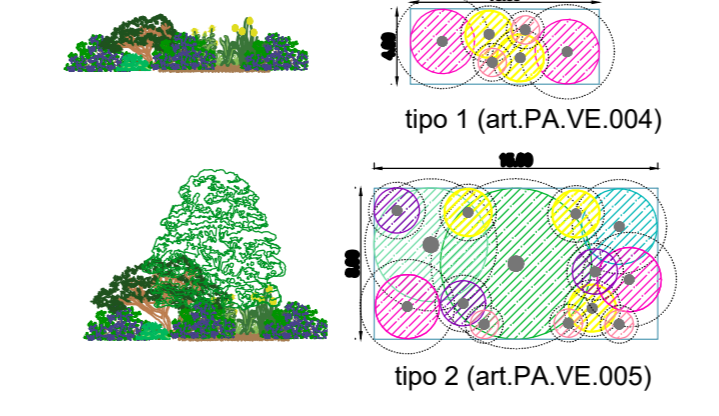


b) Impianto di vegetazione di invito per la fauna

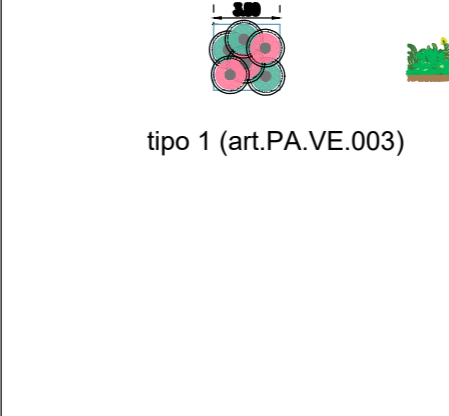


Interventi di riconnessione con il paesaggio e gli ecosistemi marginali all'infrastruttura


Impianto di alberi

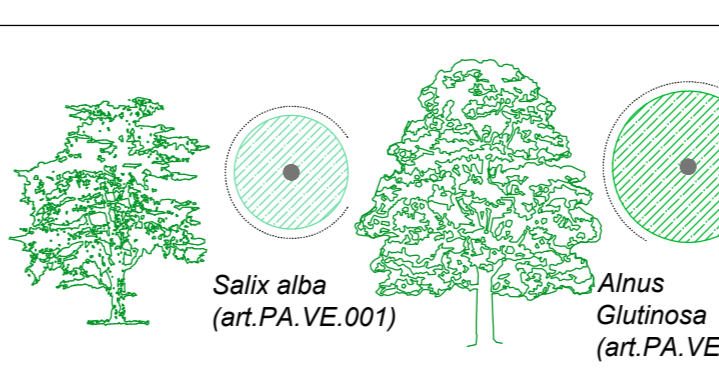



Impianto di filari arboree

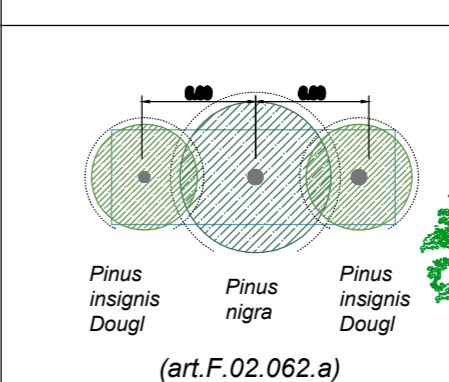

Abaco delle essenze

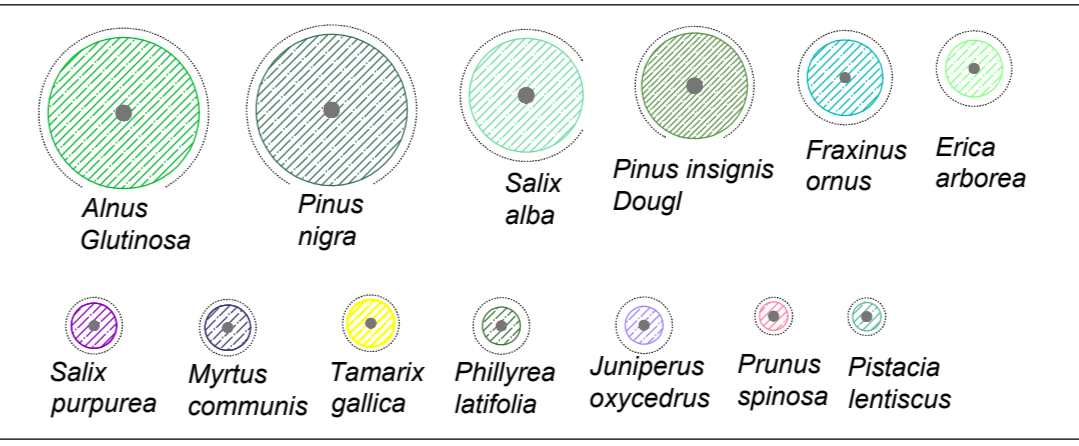

QUADRO DI UNIONE

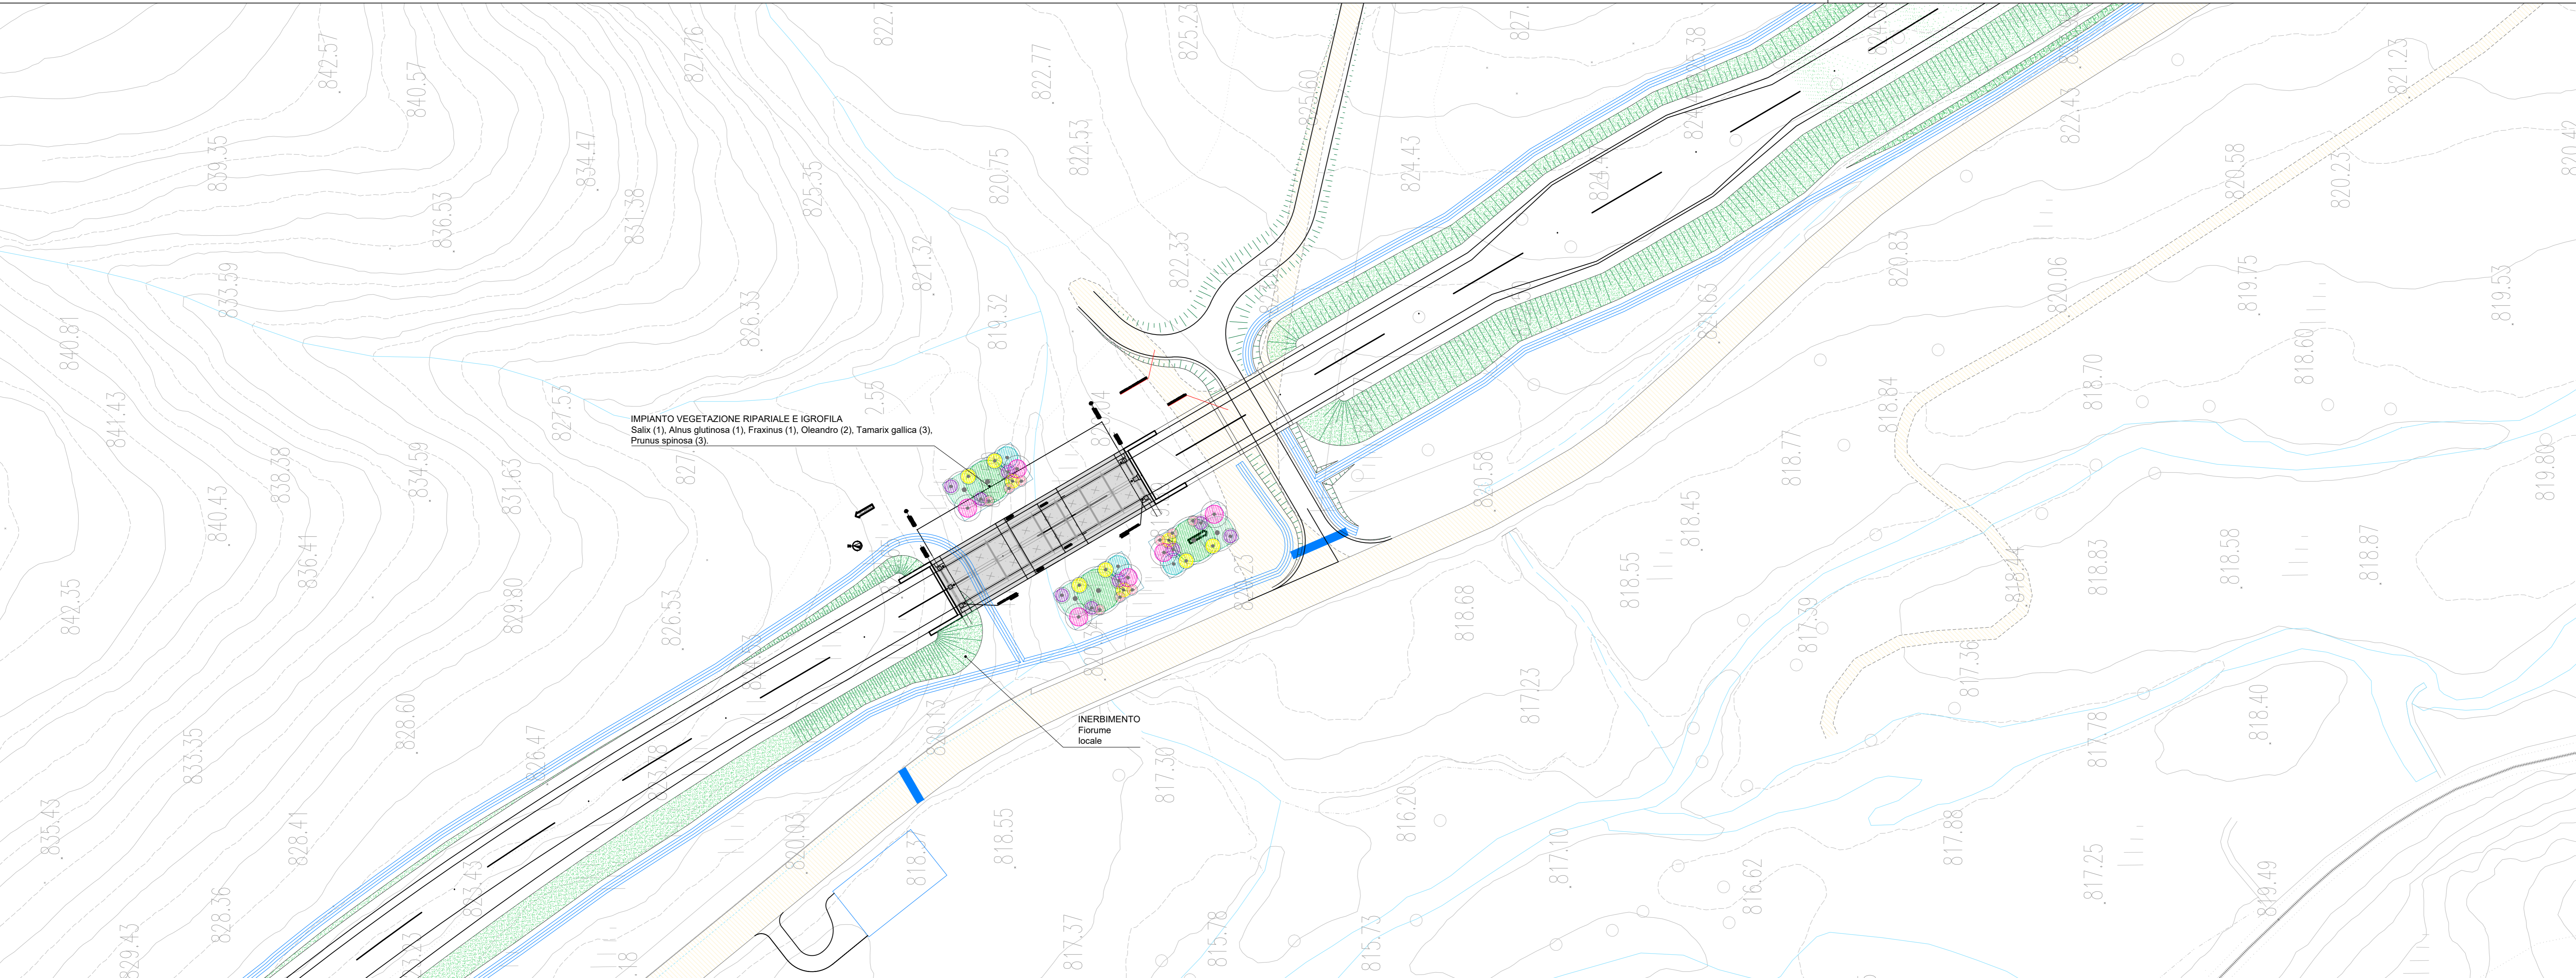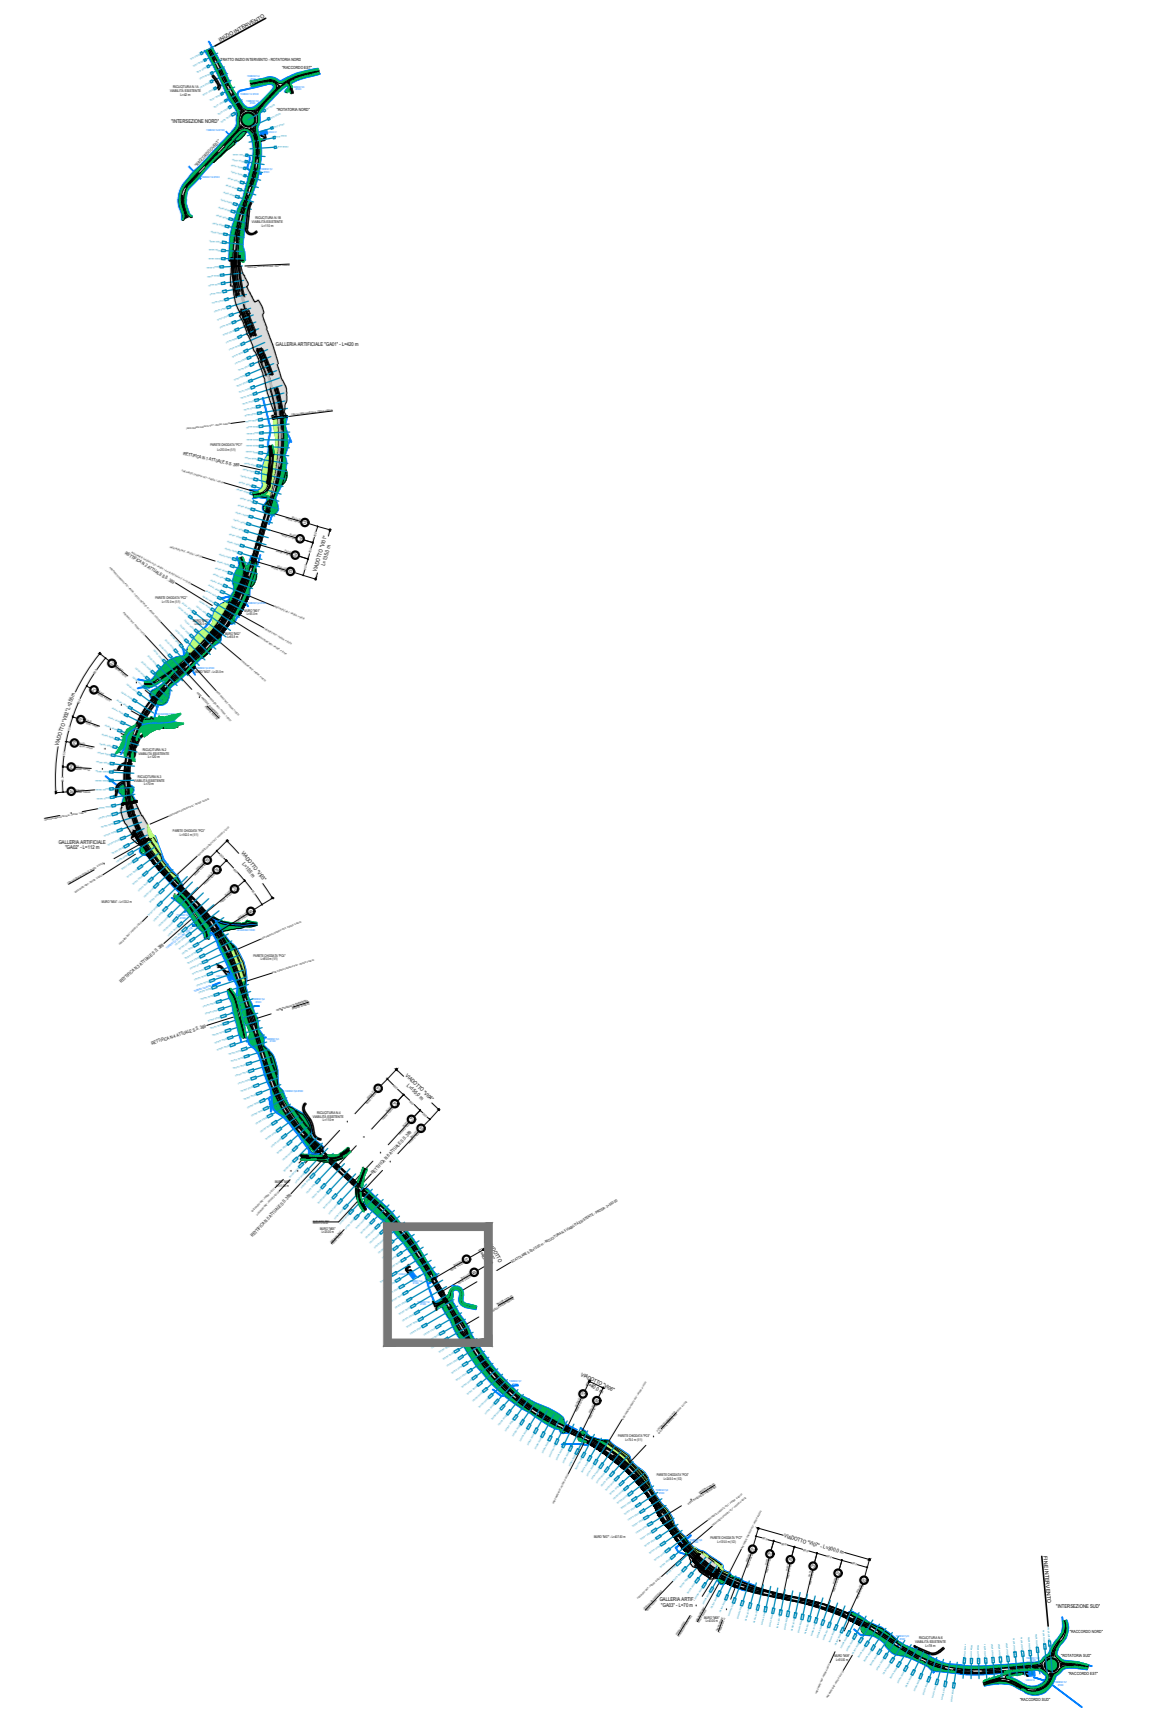

anas GRUPPO FS ITALIANI **ANAS S.p.A.** Direzione Progettazione e Realizzazione Lavori

S.S. 389 TRONCO VILLANOVA – LANUSEI – TORTOLI
LOTTO BIVIO VILLAGRANDE - SVINCOLO DI ARZANA
DAL Km 51+100,00 DELLA S.S. 389 VAR AL Km 177+930,00 DELLA S.S. 389

PROGETTO DEFINITIVO cod. CA22

PROGETTAZIONE: ANAS - DIREZIONE PROGETTAZIONE E REALIZZAZIONE LAVORI

PROGETTISTA E RESPONSABILE INTEGRATORE PRESTAZIONI
Ing. M. RASINELLI
SPECIALISTICHE
Odra Ingemar Proiecto di Proiecto v' 033

GRUPPO DI PROGETTAZIONE
Ing. D. BONDARIS Ing. M. PROCCACCI
Ing. P. LOSPENNATO Ing. R. CERUIGLINI
Ing. S. FELLEGRINI Ing. M. GARATTINI
Ing. A. FOLLI Geom. M. BINAGLIA
Ing. M. MASELLI
Ing. F. LUCA

IL RESPONSABILE DEL S.I.A.
Arch. E. RASINELLI

IL GEOLOGO
Geol. S. PIAZZOLI

COORDINATORE PER LA SICUREZZA IN FASE DI PROGETTAZIONE
Ing. L. IOVINE

VISTO: IL RESP. DEL PROCEDIMENTO
Ing. F. RUGGERI

PROTOCOLLO DATA:

IL GRUPPO DI PROGETTAZIONE:
rpa **PINI SWISS ENGINEERS SA**
MANDATARIA
PINI **PINI SWISS ENGINEERS SRI**
MANDANTE

STUDIO DI IMPATTO AMBIENTALE
INSERIMENTO PAESAGGISTICO AMBIENTALE
PLANIMETRIA OPERE A VERDE (SEZIONE E DETTAGLI) - VIADOTTO V105

CODICE PROGETTO	NOME FILE	REVISIONE
PROGETTO D/PA/2/2	TOO_IA00_AMB_D121_A	A
LIV. PROG. N. PROG.	ELAB.	1:500
D		
C		
B		
A	PRIMA EMISSIONE	SETTEMBRE 2020 STRANI LOSPENNATO RASINELLI
REV.	DESCRIZIONE	DATA REDATTO VERIFICATO APPROVATO