




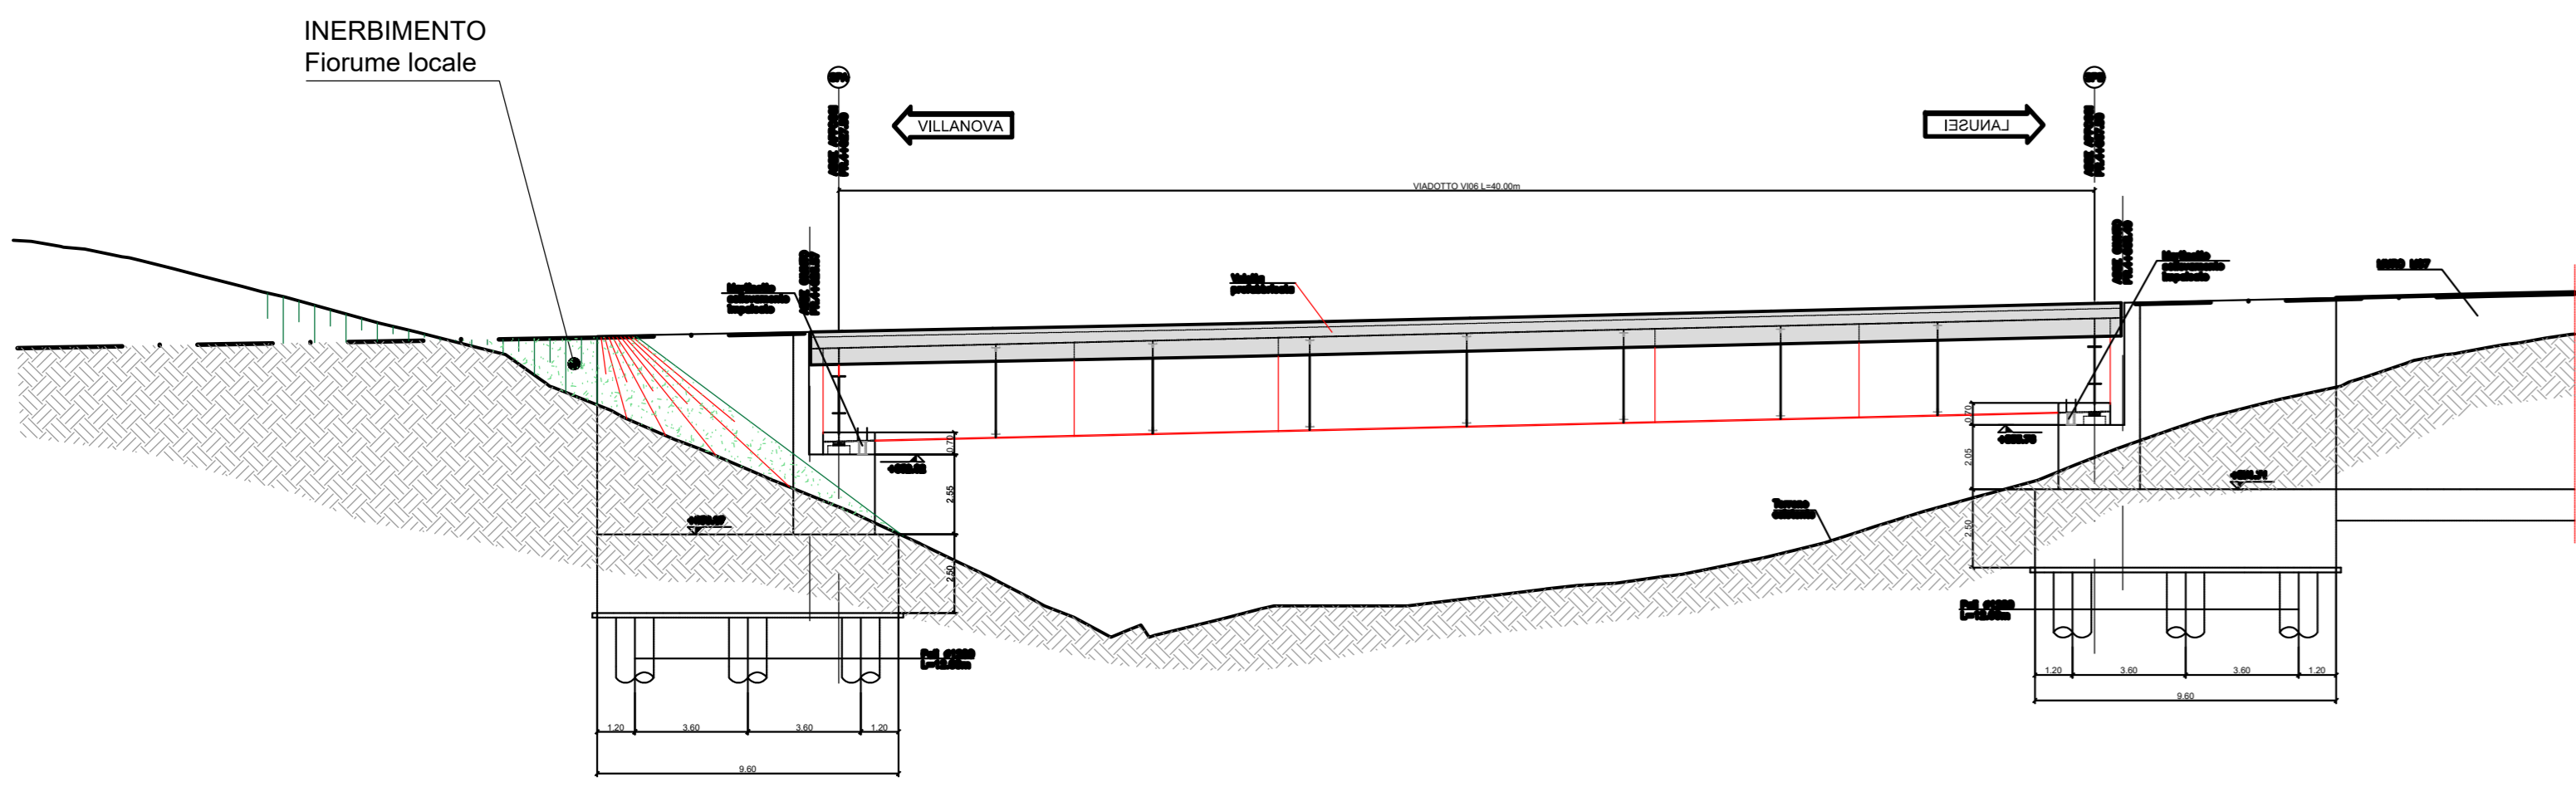

LEGENDA	
Sistemazione a verde delle scarpate	
1) Piantumazione di fasce arboree fascia larga (art. PA.VE.007) fascia stretta (art. PA.VE.006)	2) Piantumazione di fasce arboree Inerbimento (art. F.01.012)
Aree di ricostituzione e creazione di ambienti di interesse ecologico	
a) Impianto di vegetazione ripariale e greto tipo 1 (art. PA.VE.004) tipo 2 (art. PA.VE.005)	b) Impianto di vegetazione di valle per la fauna tipo 1 (art. PA.VE.003)
Interventi di ricomposizione con il paesaggio e gli ecosistemi marginali all'infrastruttura	
Impianto di alberi Salix alba (art. PA.VE.001) Alnus glutinosa (art. PA.VE.002)	Impianto di filari arboree Pinus nigra Dougl. (art. F.02.062 a)
Abaco delle essenze	
Alnus glutinosa, Pinus nigra, Salix alba, Pinus insignis Dougl., Fraxinus ornus, Erica arborea, Salix purpurea, Myrica communis, Tamarix gallica, Phylirea latifolia, Juniperus oxycedrus, Prunus spinosa, Pistacia lentiscus	

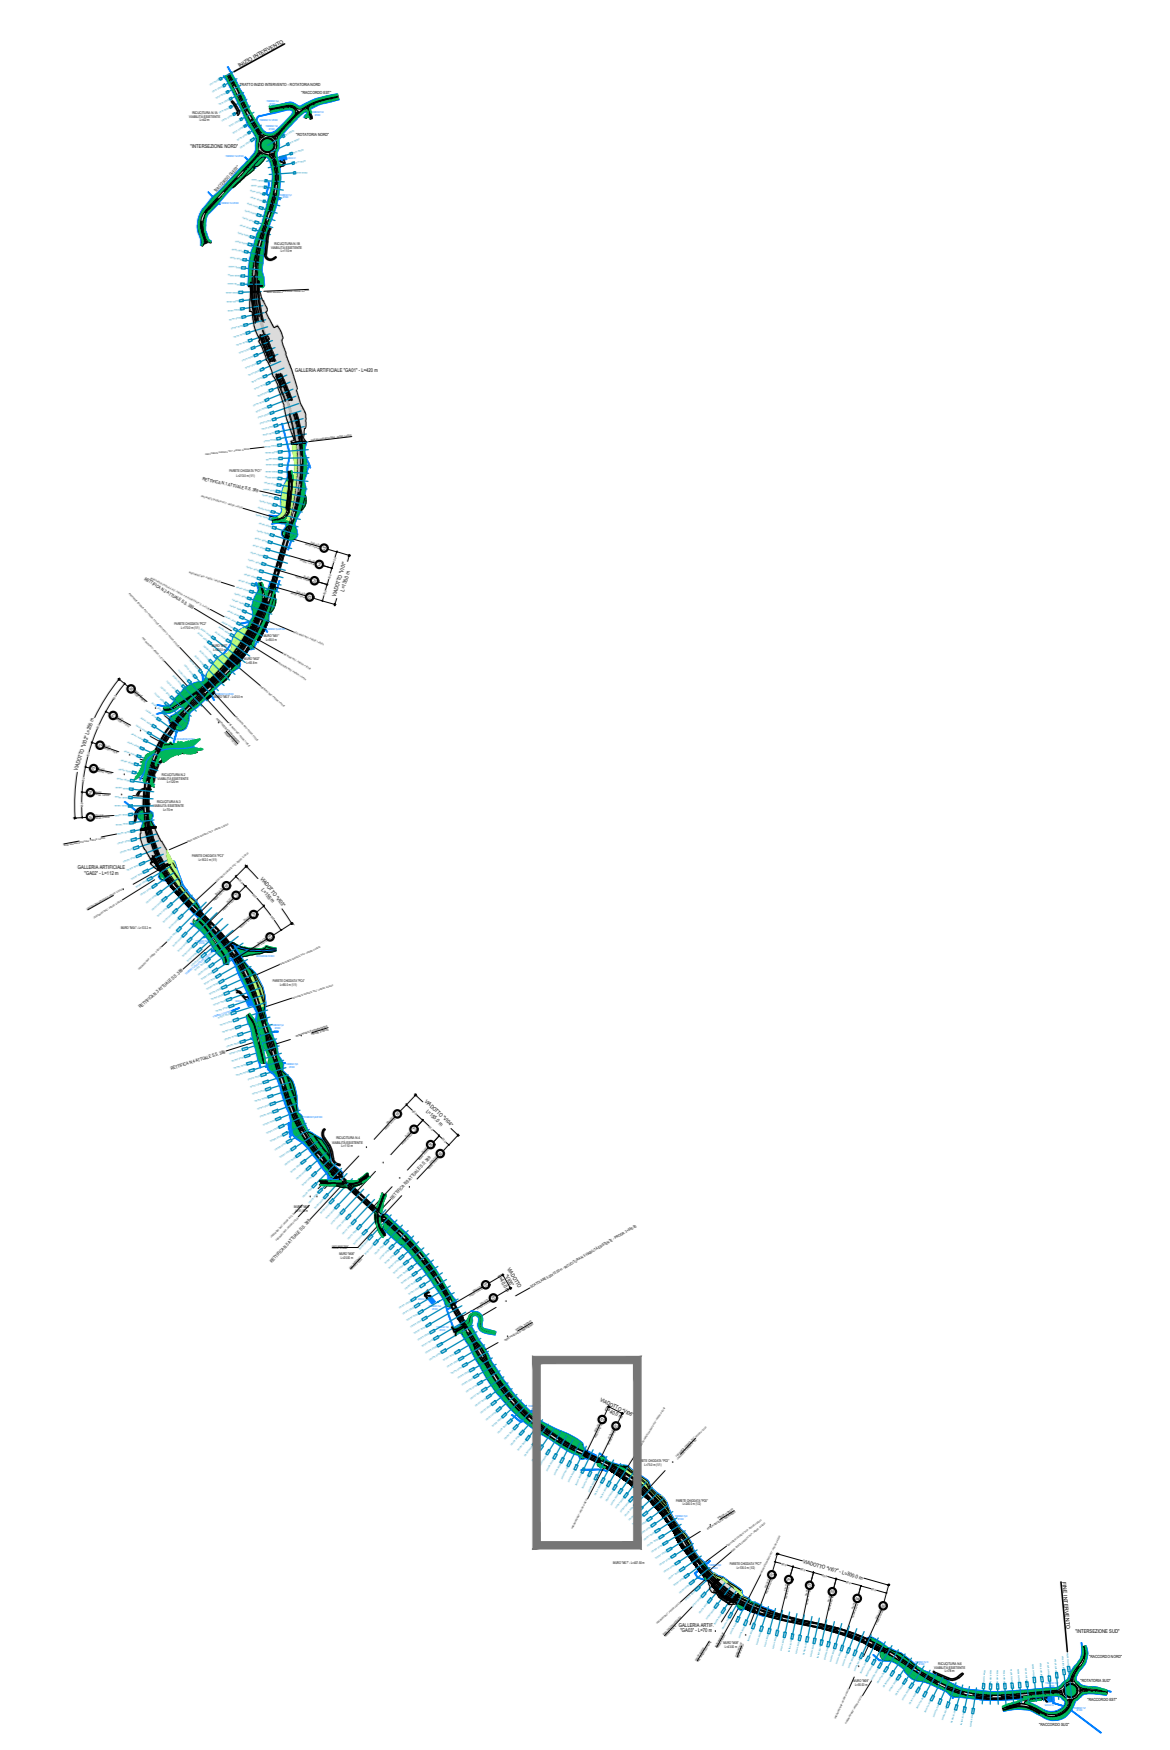

QUADRO DI UNIONE

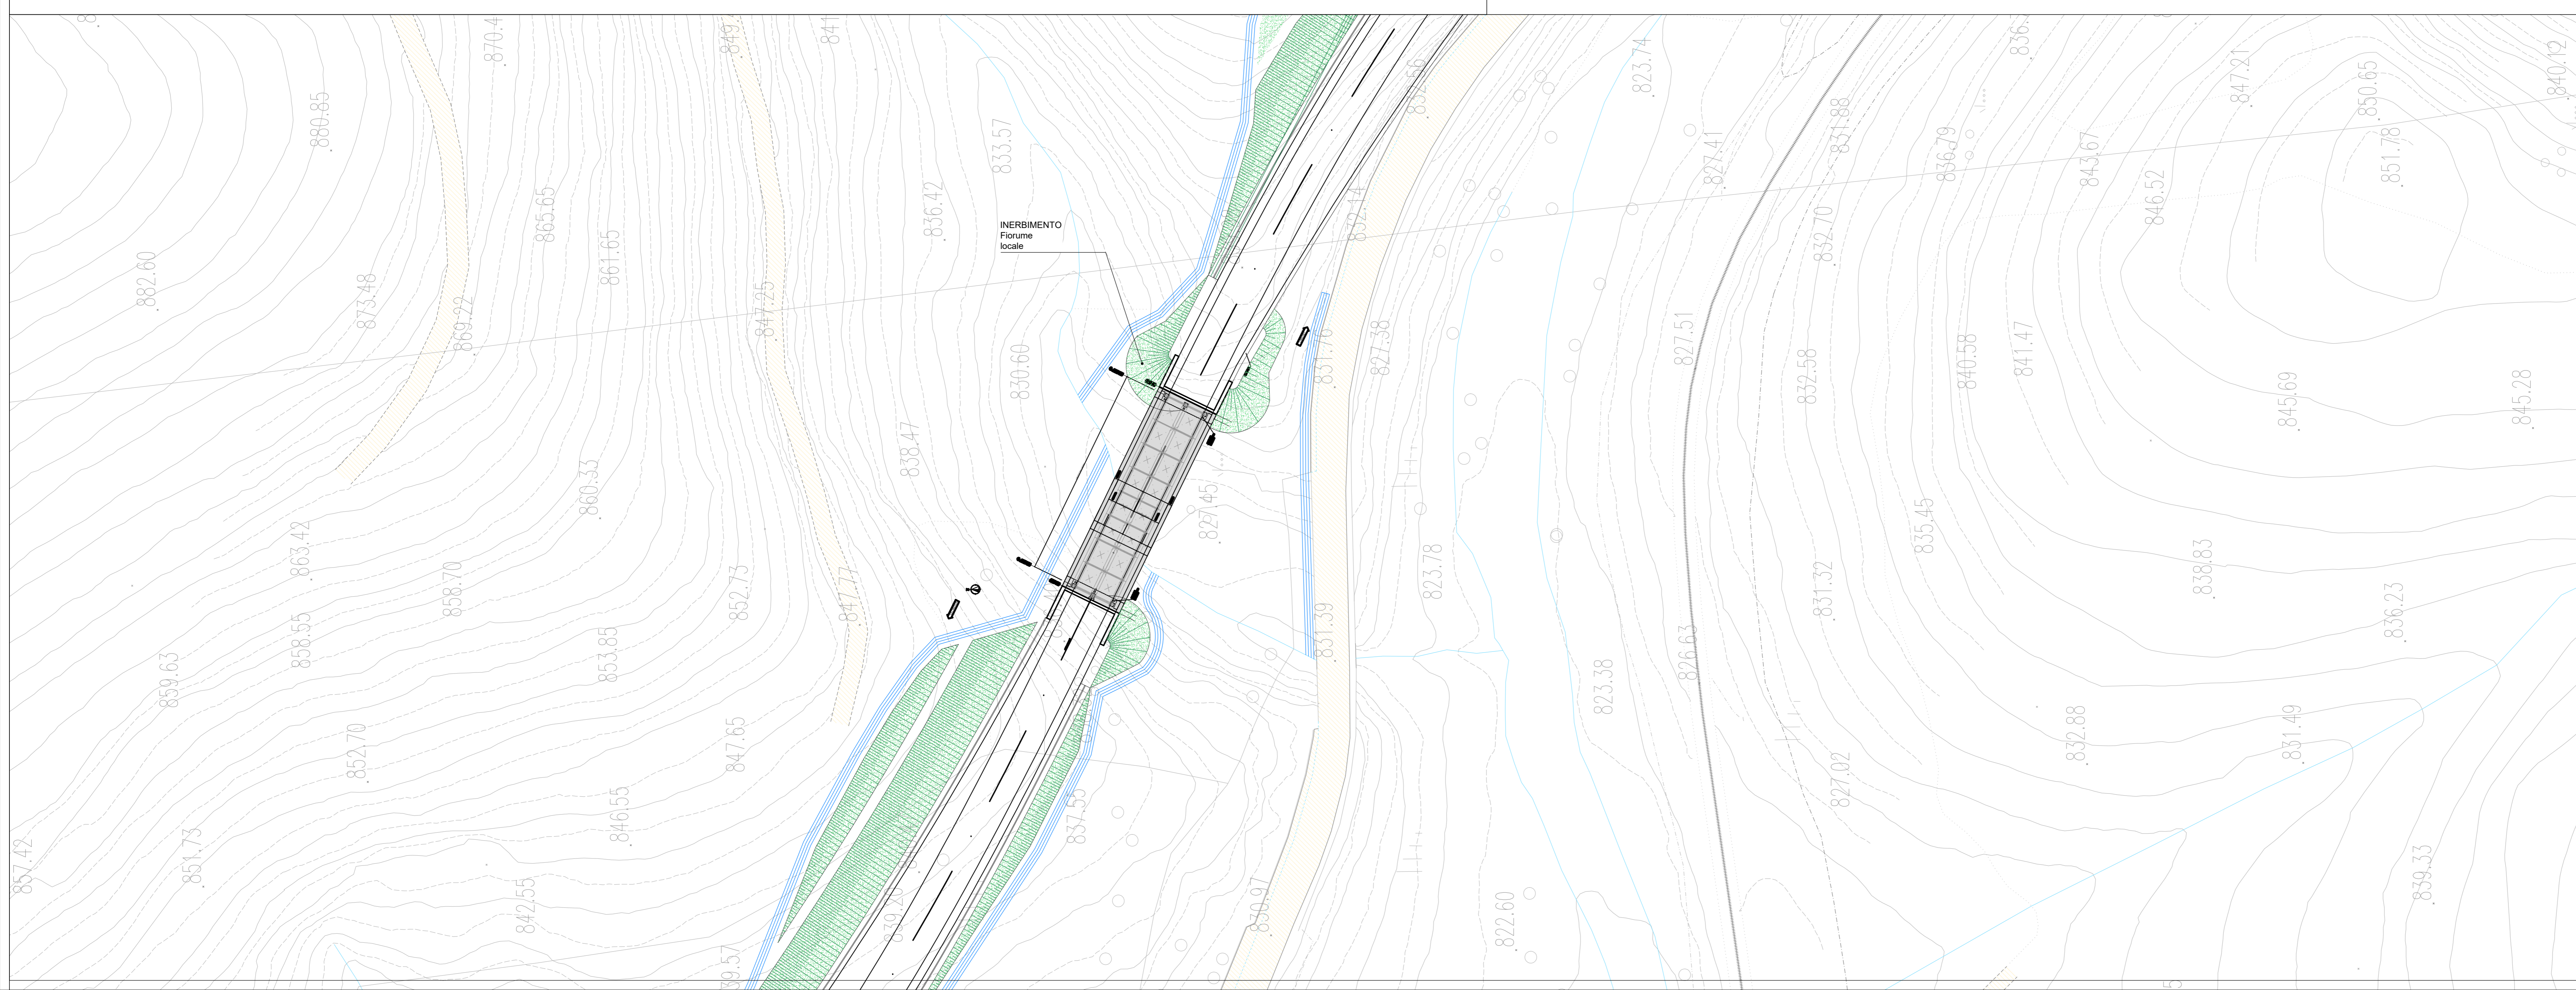

anas GRUPPO FS ITALIANE **ANAS S.p.A.** Direzione Progettazione e Realizzazione Lavori

S.S. 389 TRONCO VILLANOVA – LANUSEI – TORTOLI
LOTTO BIVIO VILLAGRANDE - SVINCOLO DI ARZANA
 DAL Km 51+100,00 DELLA S.S. 389 VAR AL Km 177+930,00 DELLA S.S. 389

PROGETTO DEFINITIVO COD. CA22

PROGETTAZIONE: ANAS - DIREZIONE PROGETTAZIONE E REALIZZAZIONE LAVORI

PROGETTISTA E RESPONSABILE INTEGRATORE PRESTAZIONI SPECIALISTICHE Ing. M. RASINELLI Ordine Ingegn. Provincia di Perugia n° 4032	IL GRUPPO DI PROGETTAZIONE: Ing. D. BIGNARDI Ing. P. LOSPENNATO Ing. S. PELLEGRINI Ing. A. FOLLI Ing. M. MASELLI Ing. A. LUCA IL RESPONSABILE DEL S.I.A. Arch. E. RASINELLI IL GEOLOGO Dott. S. PIAZZOLI COORDINATORE PER LA SICUREZZA IN FASE DI PROGETTAZIONE Ing. L. IOVINE VISTO: IL RESP. DEL PROCEDIMENTO Ing. F. RUGGERI	MANDATARIA PINI SWISS ENGINEERS SA SWISS MANDANTE PINI SWISS ENGINEERS Srl ITALIAN MANDANTE
---	--	--

STUDIO DI IMPATTO AMBIENTALE
INSERIMENTO PAESAGGISTICO AMBIENTALE
 PLANIMETRIA OPERE A VERDE (SEZIONE E DETTAGLI) - VIADOTTO VI06

CODICE PROGETTO	NOME FILE	REVISIONE	
PROGETTO	TOO_IA00_AMB_D122_A		
LIV. PROG. N. PROG. D 2002	CODICE ELAB. T00I1A00AMB D122	A	1:500
D			
C			
B			
A	PRIMA EMISSIONE	SETTEMBRE 2020	STRANI LOSPENNATO RASINELLI
REV.	DESCRIZIONE	DATA	REDATTO VERIFICATO APPROVATO