



QUADRO DI UNIONE

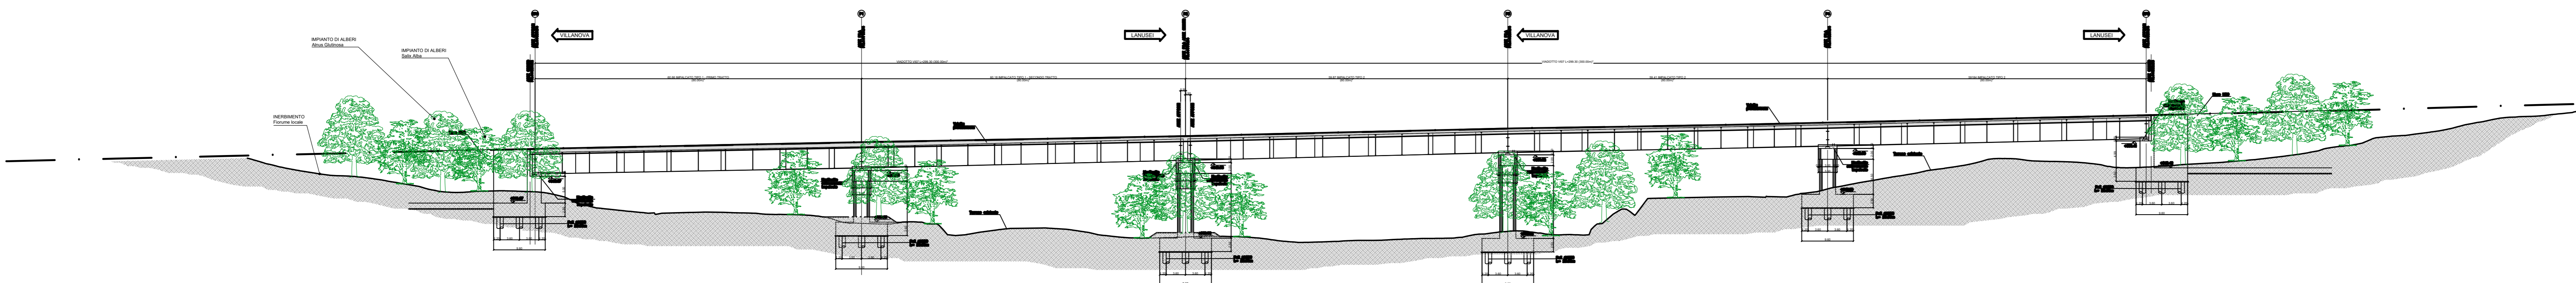

LEGENDA	
Sistemazione a verde delle scarpate	
<ul style="list-style-type: none"> 1) Pianificazione di fasce arboree 2) Pianificazione di fasce arboree 	<ul style="list-style-type: none"> 1) Pianificazione di fasce arboree 2) Pianificazione di fasce arboree
Aree di ricostituzione e creazione di ambienti di interesse ecologico	
<ul style="list-style-type: none"> a) Impianto di vegetazione spontanea e griglia b) Impianto di vegetazione di scelta per il fiume 	<ul style="list-style-type: none"> 1) Impianto di vegetazione di scelta per il fiume 2) Impianto di vegetazione di scelta per il fiume
Interventi di ricomposizione con il paesaggio e gli ecosistemi marginali all'infrastruttura	
<ul style="list-style-type: none"> Impianto di alberi Impianto di filari arborei 	<ul style="list-style-type: none"> Impianto di alberi Impianto di filari arborei
Abaco delle essenze	
<ul style="list-style-type: none"> Alnus glutinosa Salix purpurea Pinus nigra Pinus insignis Salix alba Myrica communis Tamarix gallica Phytolacca latifolia Juniperus oxycedrus Prunus spinosa Erica arborea Salix purpurea Myrica communis Tamarix gallica Phytolacca latifolia Juniperus oxycedrus Prunus spinosa Erica arborea 	

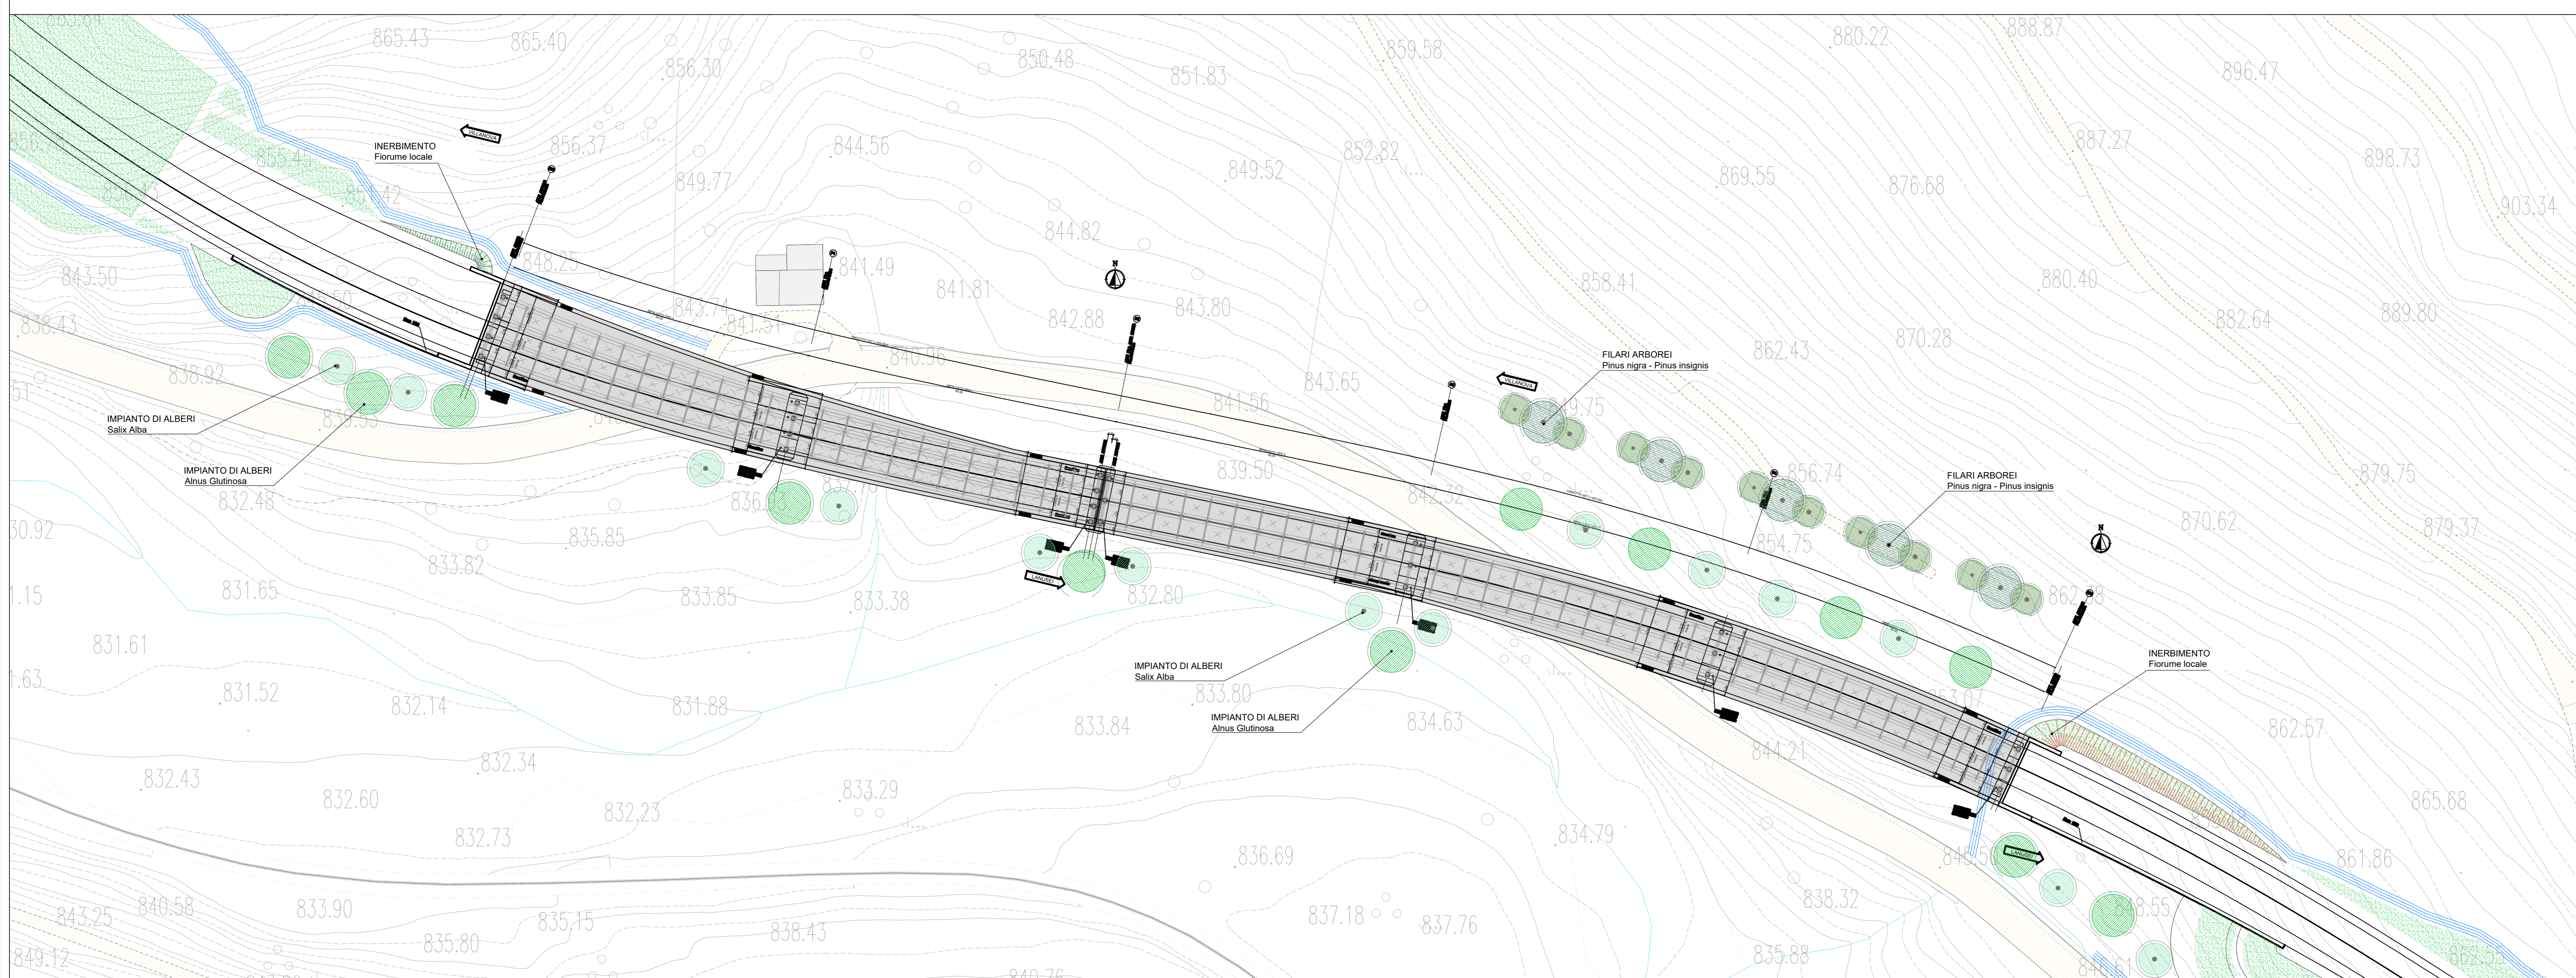

Sanas GRUPPO FS ITALIANI

ANAS S.p.A. Direzione Progettazione e Realizzazione Lavori

S.S. 389 TRONCO VILLANOVA – LANUSEI - TORTOLI
LOTTO BIVIO VILLAGRANDE - SVINCOLO DI ARZANA
 DAL Km 51+100,00 DELLA S.S. 389 VAR AL Km 177+930,00 DELLA S.S. 389

PROGETTO DEFINITIVO COD. CA22

PROGETTISTA E RESPONSABILE INTEGRATORE PRESTAZIONI SPECIALISTICHE: ANAS - DIREZIONE PROGETTAZIONE E REALIZZAZIONE LAVORI

PROGETTISTA E RESPONSABILE INTEGRATORE PRESTAZIONI SPECIALISTICHE:
 Ing. M. RASIMELLI
 (Dott. Ingeg. Francesco di Negro - n° 4032)

GRUPPO DI PROGETTAZIONE:
 Ing. D. BONADISI Ing. M. PROCCACCI
 Ing. P. LOSPENNATO Ing. G. GIUGLIANI
 Ing. S. PELLEGRINI Ing. M. CARAFFINI
 Ing. A. POLICCI Ing. M. CARAFFINI
 Ing. M. MARILETTI Ing. M. BIANCHI
 Ing. A. LUZIA

IL RESPONSABILE DEL S.I.A.:
 Arch. E. RASIMELLI

IL GEOLOGO:
 Dott. S. PIAZZOLI

COORDINATORE PER LA SICUREZZA IN FASE DI PROGETTAZIONE:
 Ing. L. DOMINI

VISTO: IL RESP. DEL PROCEDIMENTO
 Ing. F. RUIGIERI

IL GRUPPO DI PROGETTAZIONE:
rpa
PINI SWISS ENGINEERS SA
 MANDANTE
PINI SWISS ENGINEERS Srl
 ITALIA
 MANDANTE

STUDIO DI IMPATTO AMBIENTALE
INSERIMENTO PAESAGGISTICO AMBIENTALE
PLANIMETRIA OPERE A VERDE (SEZIONE E DETTAGLI) - VIADOTTO V107

CODICE PROGETTO	NUMERO FILE	REVISIONE
PROGETTO: D/PCA/22	T00_IA00_AMB_D123_A	A
ELAB.: 2/002	T001A00AMB D123	1:500
D		
C		
B		
A	PRIMA EMISSIONE	SETTEMBRE 2020 STRANI LOSPENNATO RASIMELLI
REV.	DESCRIZIONE	DATA REDATTO VERIFICATO APPROVATO