

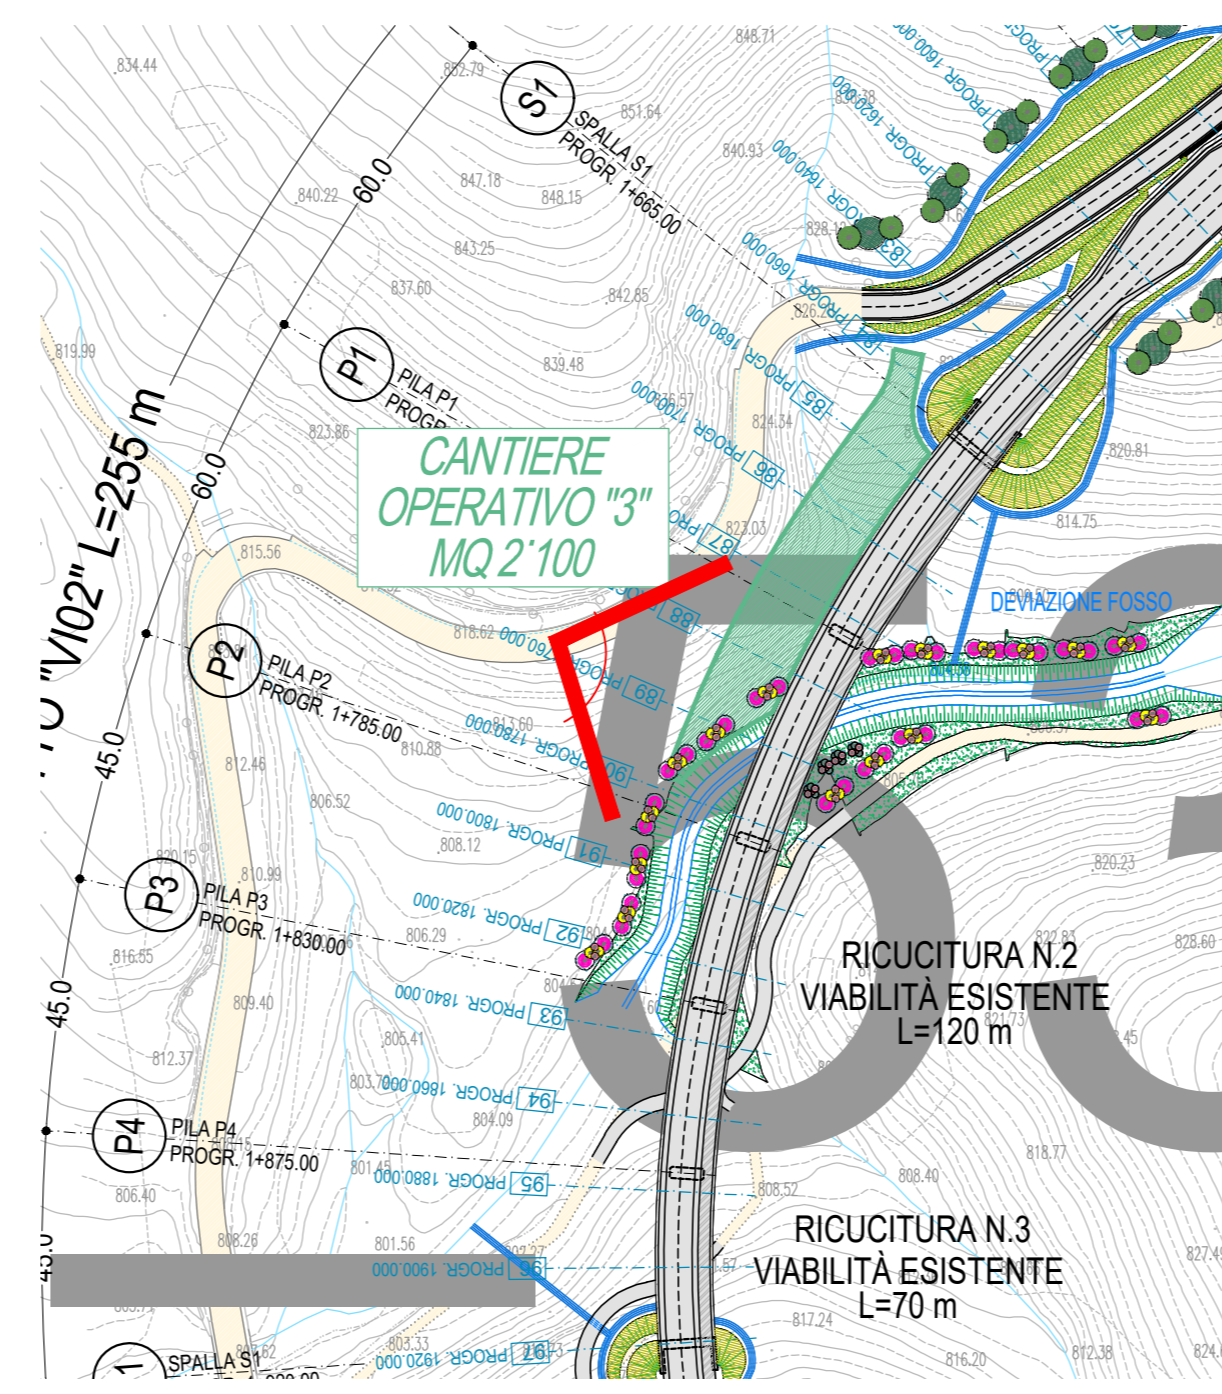



Viadotto V101

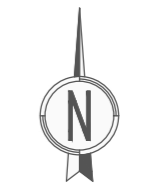


Viadotto V102

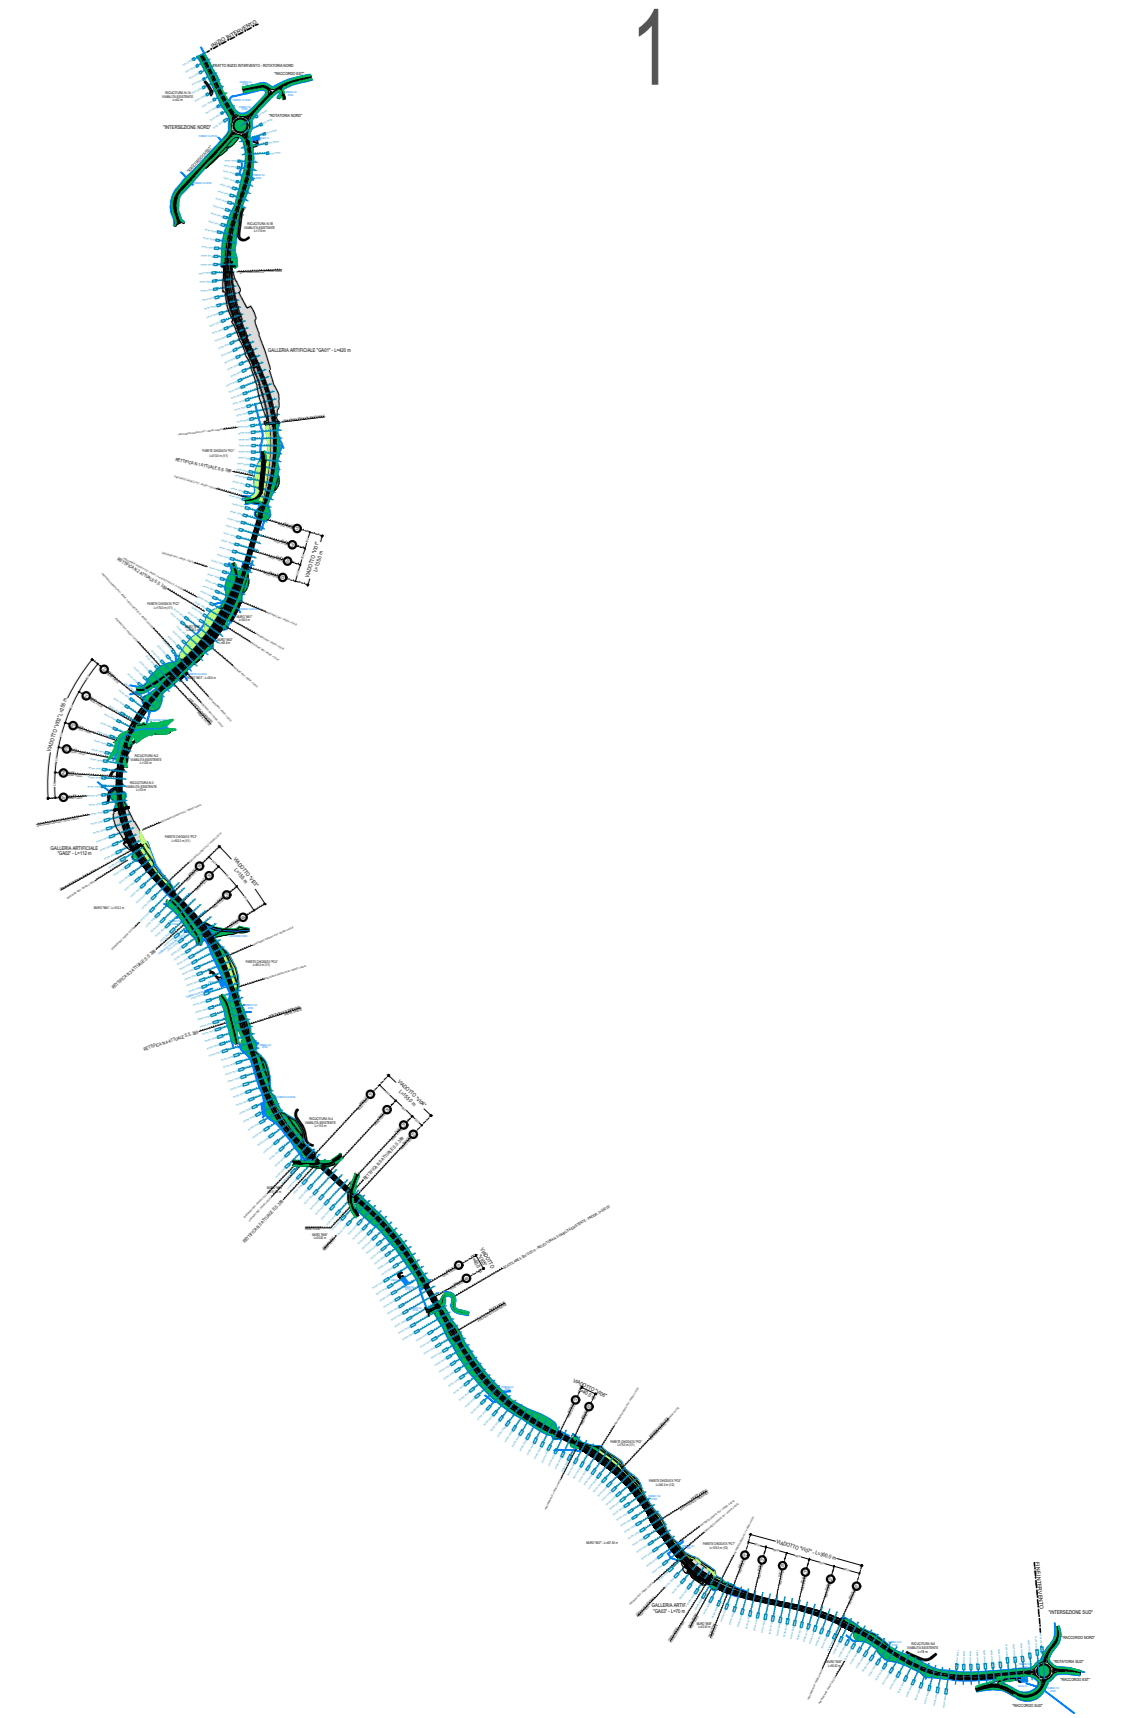


QUADRO DI UNIONE

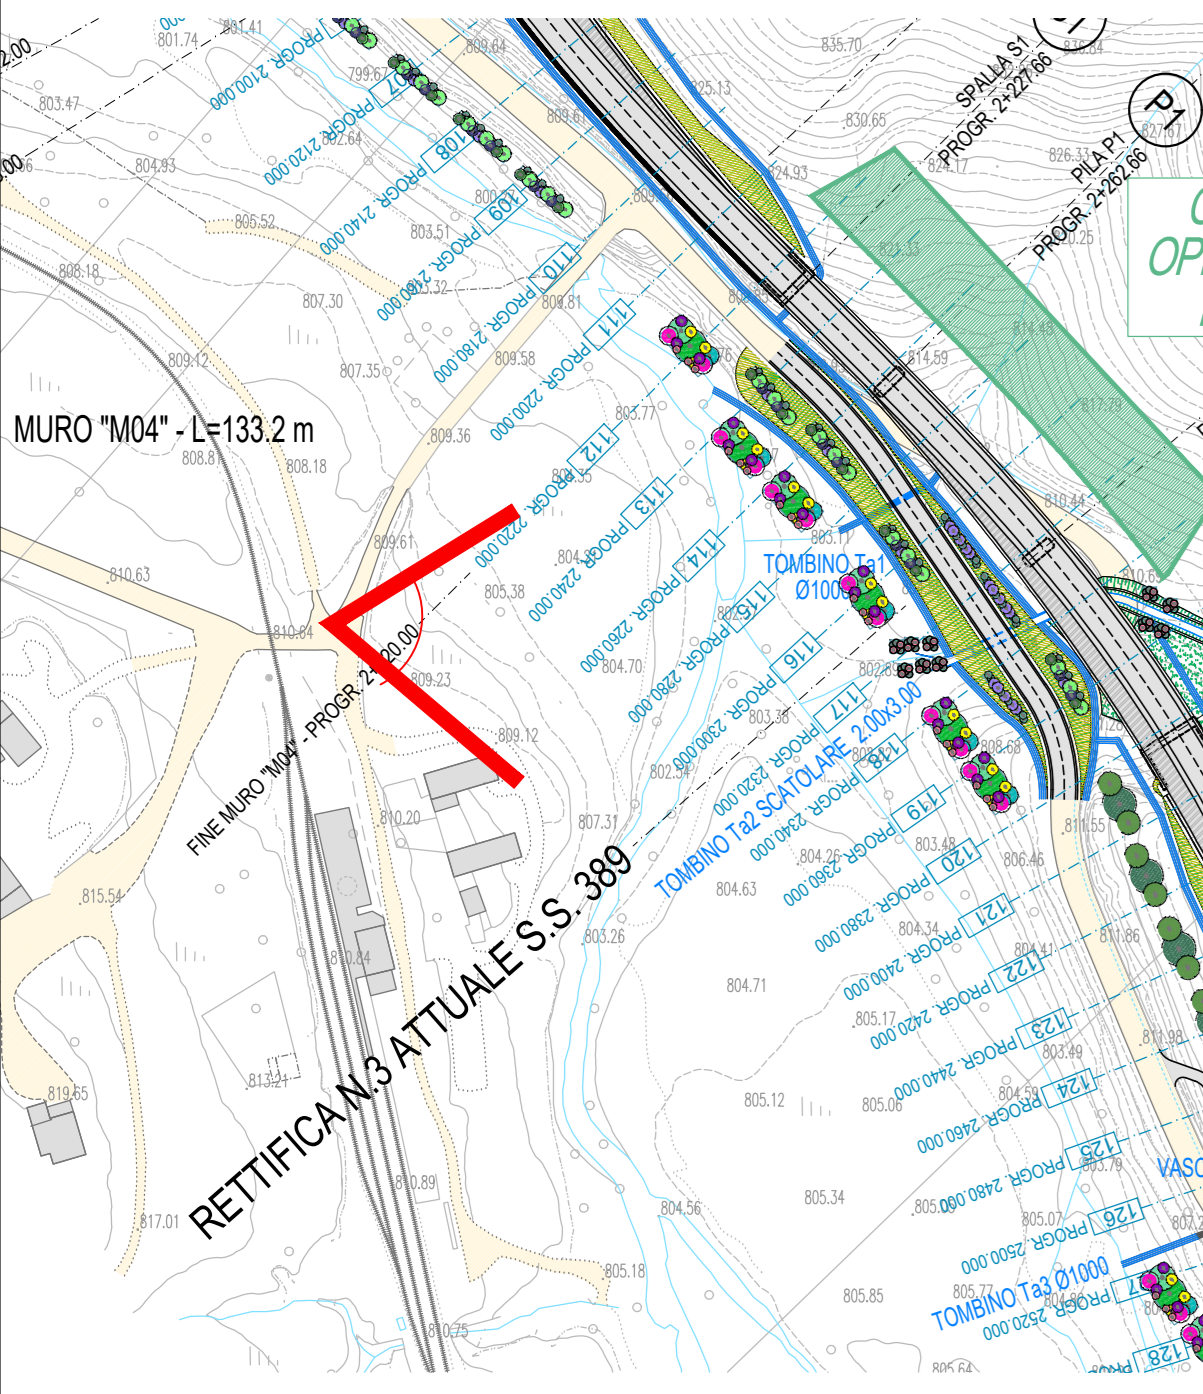


Viadotto V103

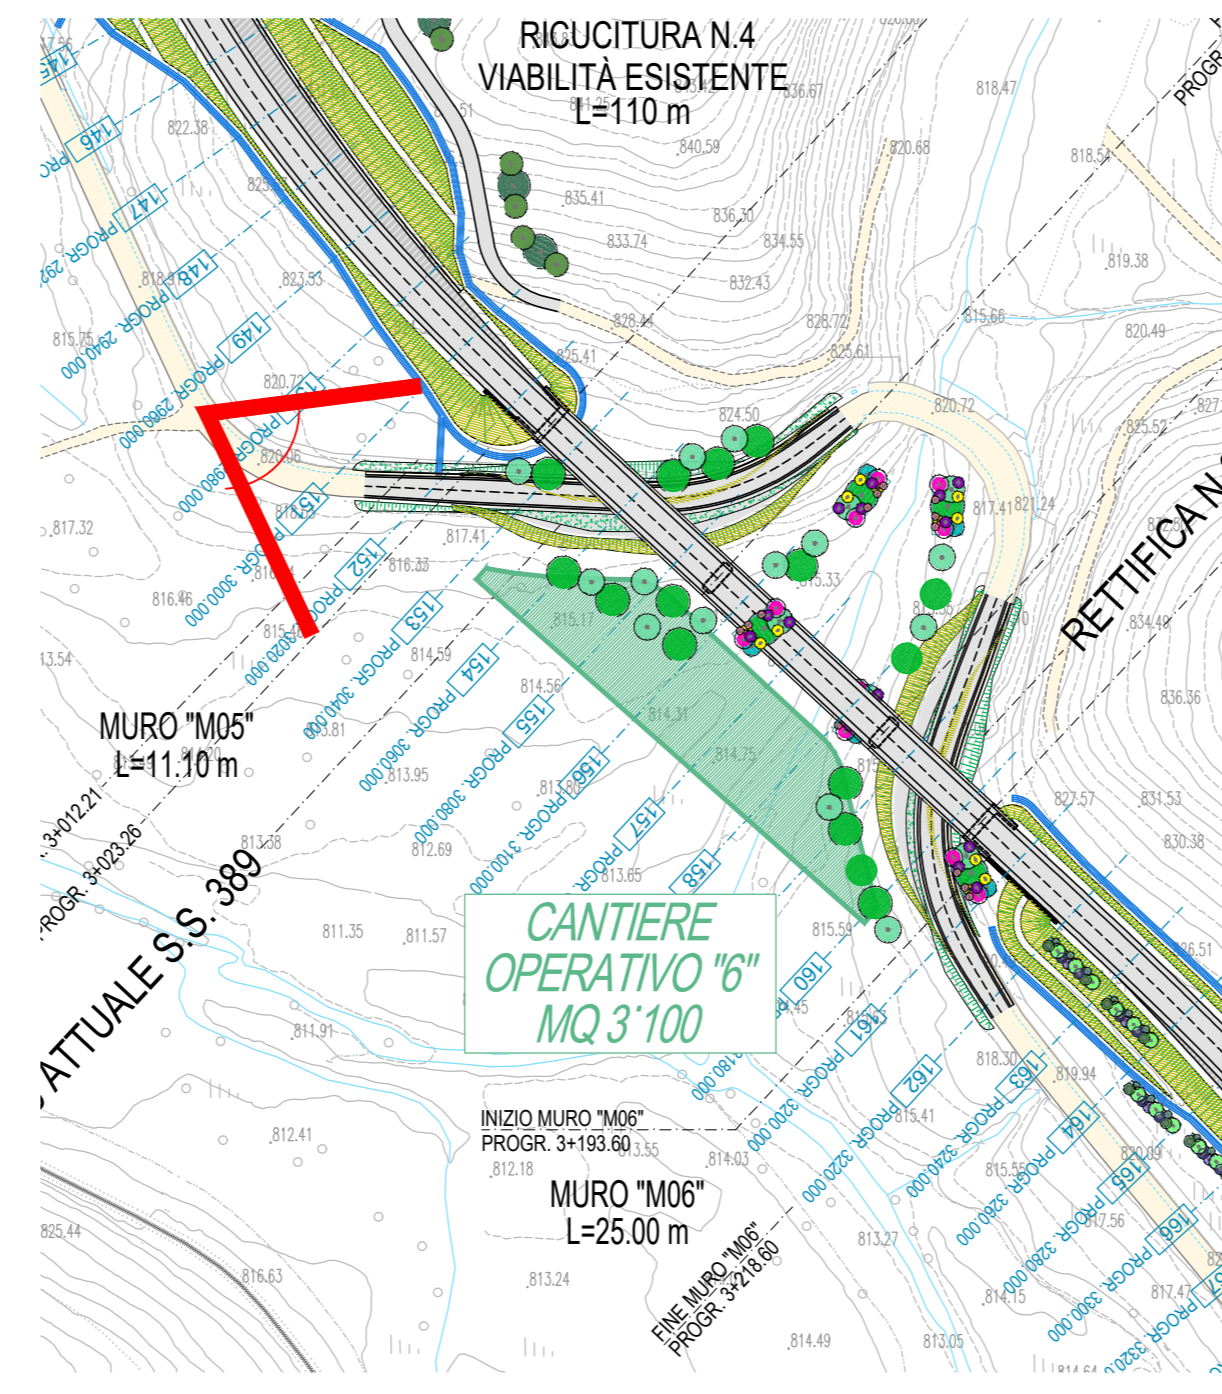

Viadotto V104

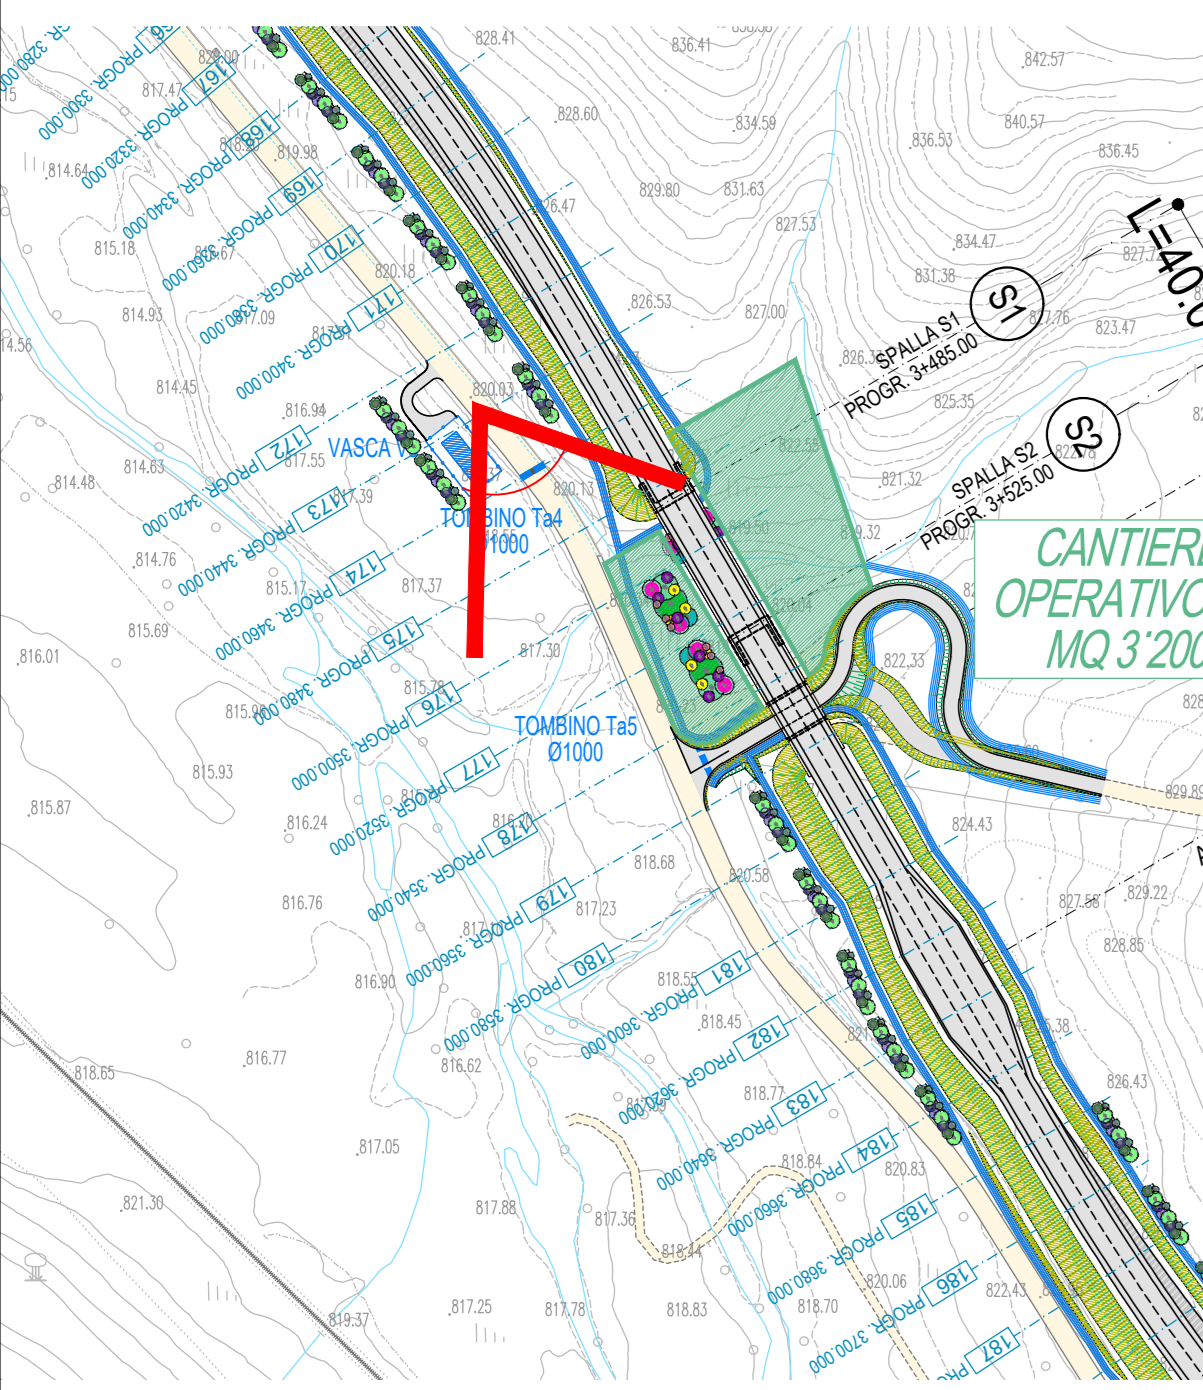

Viadotto V105

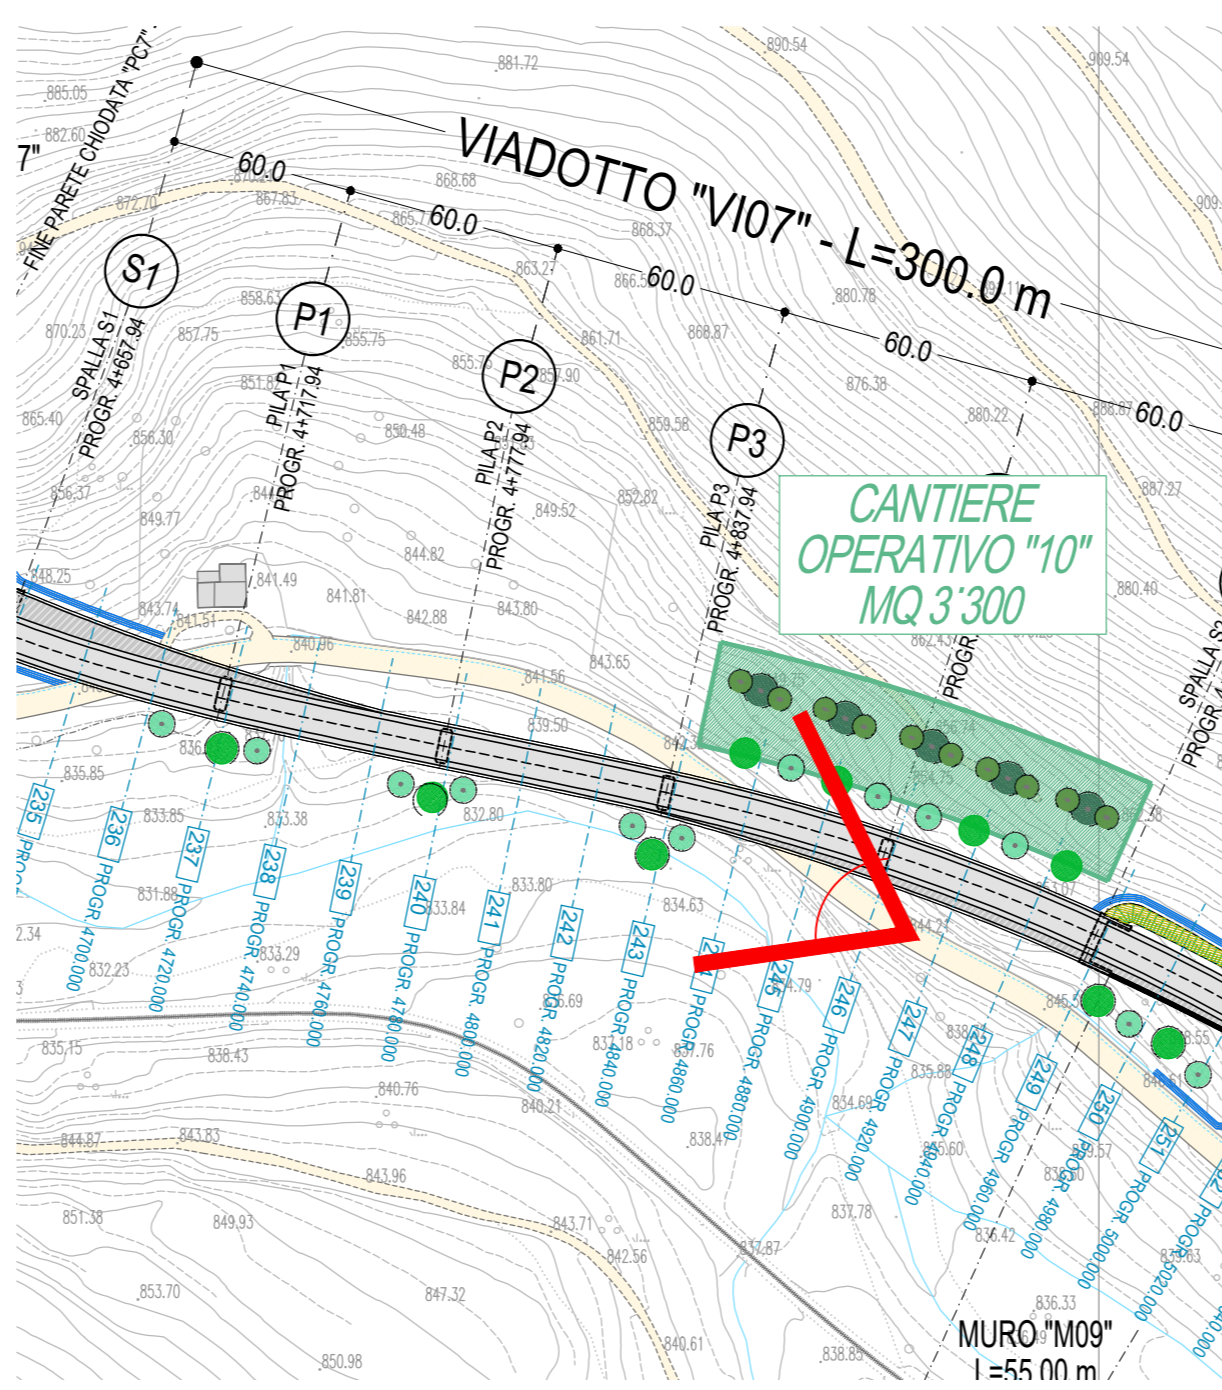

Viadotto V107



S.S. 389 TRONCO VILLANOVA – LANUSEI – TORTOLI
LOTTO BIVIO VILLAGRANDE – SVINCOLO DI ARZANA
 DAL Km 51+100,00 DELLA S.S. 389 VAR AL Km 177+930,00 DELLA S.S. 389

PROGETTO DEFINITIVO COD. CA22

PROGETTAZIONE: ANAS - DIREZIONE PROGETTAZIONE E REALIZZAZIONE LAVORI

PROGETTISTA E RESPONSABILE INTEGRATORE PRESTAZIONI Ing. M. RASINELLI Ordine Ingegneri Provincia di Perugia n° 4032	IL GRUPPO DI PROGETTAZIONE: Ing. D. BONDURI Ing. M. PROCCACI Ing. P. LOSPENNATO Ing. R. CERUIGLIANI Ing. S. PELLEGRINI Ing. M. GARATTINI Ing. A. FOLLI Geom. M. BINAGLIA Ing. M. MARCELLI Ing. M. LUCA
IL RESPONSABILE DEL S.I.A. Arch. E. RASINELLI	MANDATARIA PINI SWISS ENGINEERS SA SWISS
IL GEOLOGO Dott. S. PIAZZOLI	MANDANTE PINI ITALIA PINI SWISS ENGINEERS Srl
COORDINATORE PER LA SICUREZZA IN FASE DI PROGETTAZIONE Ing. L. IONNE	
VISTO: IL RESP. DEL PROCEDIMENTO Ing. F. RUGGERI	
PROTOCOLLO	DATA:

STUDIO DI IMPATTO AMBIENTALE
 INSERIMENTO PAESAGGISTICO AMBIENTALE
 FOTOSIMULAZIONI

CODICE PROGETTO	NOME FILE	TOO_IA00_AMB_F003_A	REVISIONE	
PROGETTO	LIV. PROG. N. PROG.	D/PCA/2/2/002	CODICE ELAB.	T/0/0/1/A/0/0/AMB/F003
D			A	--
C				
B				
A	PRIMA EMISSIONE	SETTEMBRE 2020	STRANI	LOS PENNATO RASINELLI
REV.	DESCRIZIONE	DATA	REDATTO	VERIFICATO APPROVATO