
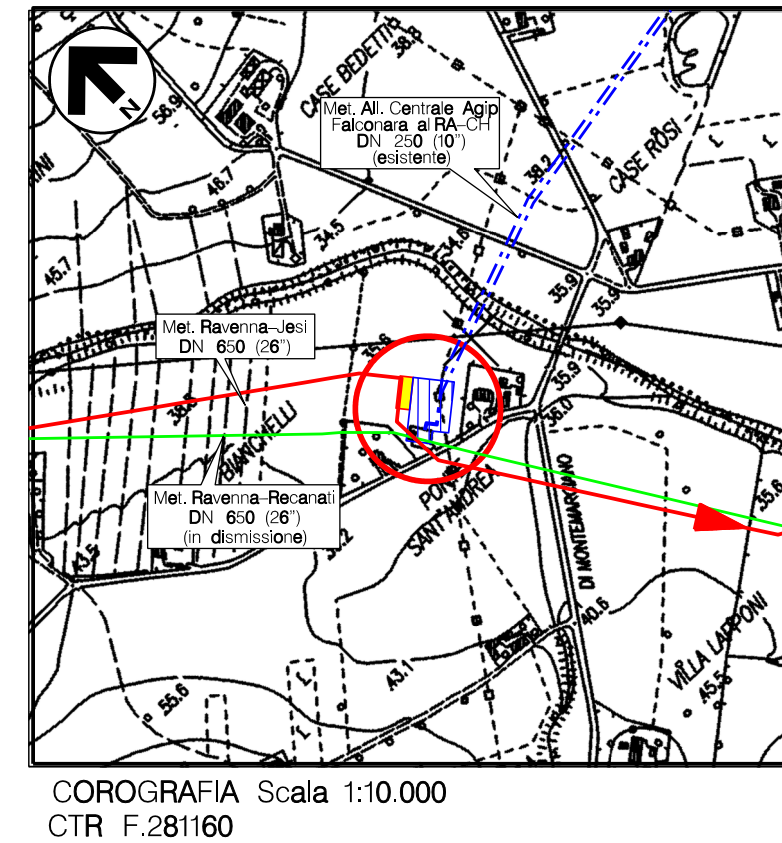



DOCUMENTI DI RIFERIMENTO	N.
PLANIMETRIA GENERALE	PG-CIV-B-820

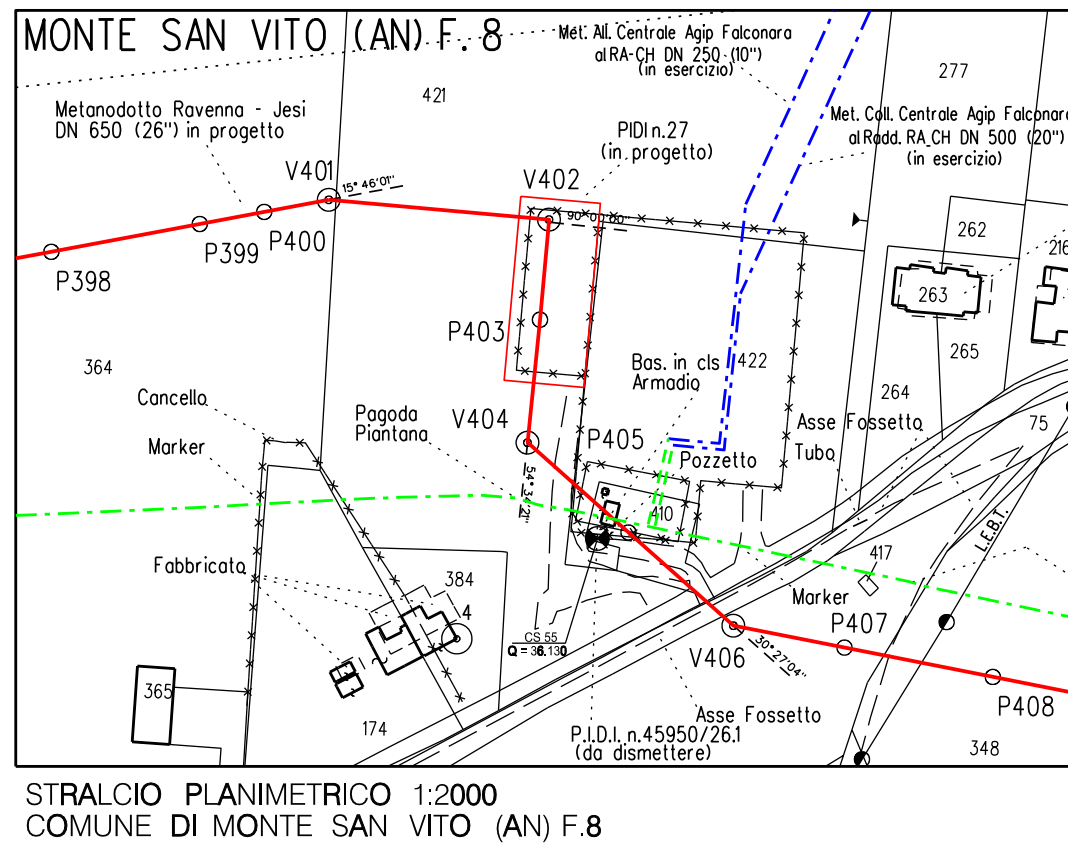

0	NOV. 2020	EMISSIONE				A.GIANGOLINI		M.AGOSTINI		V.FORLIVESI G.GIOVANNINI											
REV.	DATA	DESCRIZIONE				ELABORATO		VERIFICATO		APPROVATO AUTORIZZATO											
PROPRIETARIO			PROGETTISTA			 TechnipFMC Rif.TPIDL: 081400C-108-DW-3259-02 TECHNIP ITALY DIREZIONE LAVORI S.p.A.			Dis. DIS-VEG-D-811												
									Fg. 1 di 4												
RIFACIMENTO METANODOTTO RAVENNA - CHIETI TRATTO RAVENNA - JESI DN 650 (26"), DP 75 bar 8° TRONCO: Senigallia - Jesi						Comm. NR/17350/R-L01															
						INDICE		<table><tr><td>0</td><td></td><td></td><td></td><td></td><td></td><td></td><td></td></tr><tr><td></td><td></td><td></td><td></td><td></td><td></td><td></td><td></td></tr></table>				0									
0																					
PIDI n.27 MONTE S. VITO Loc. PONTE S. ANDREA MASCHERAMENTO IMPIANTI						Scala 1:200															
						Sostituisce il															
						Sostituito dal															

PIDI n.27 MONTE S. VITO Loc. PONTE S. ANDREA
PLANIMETRIA GENERALE

							Foglio 2 di 4 Scala 1:500
0	NOV. 2020	EMISSIONE		A. GIANGOLINI	M. AGOSTINI	V. FORLIVESI G. GIOVANNINI	
INDICE	DATA	R E V I S I O N I		ELABORATO	VERIFICATO	APPROVATO	
PROPRIETARIO				 TechnipFMC Rif. TPIDL: 081400C-108-DW-3259-02 TECHNIP ITALY DIREZIONE LAVORI S.p.A.		DIS. N. DIS-VEG-D-811 Comm. NR/17350/R-L01	

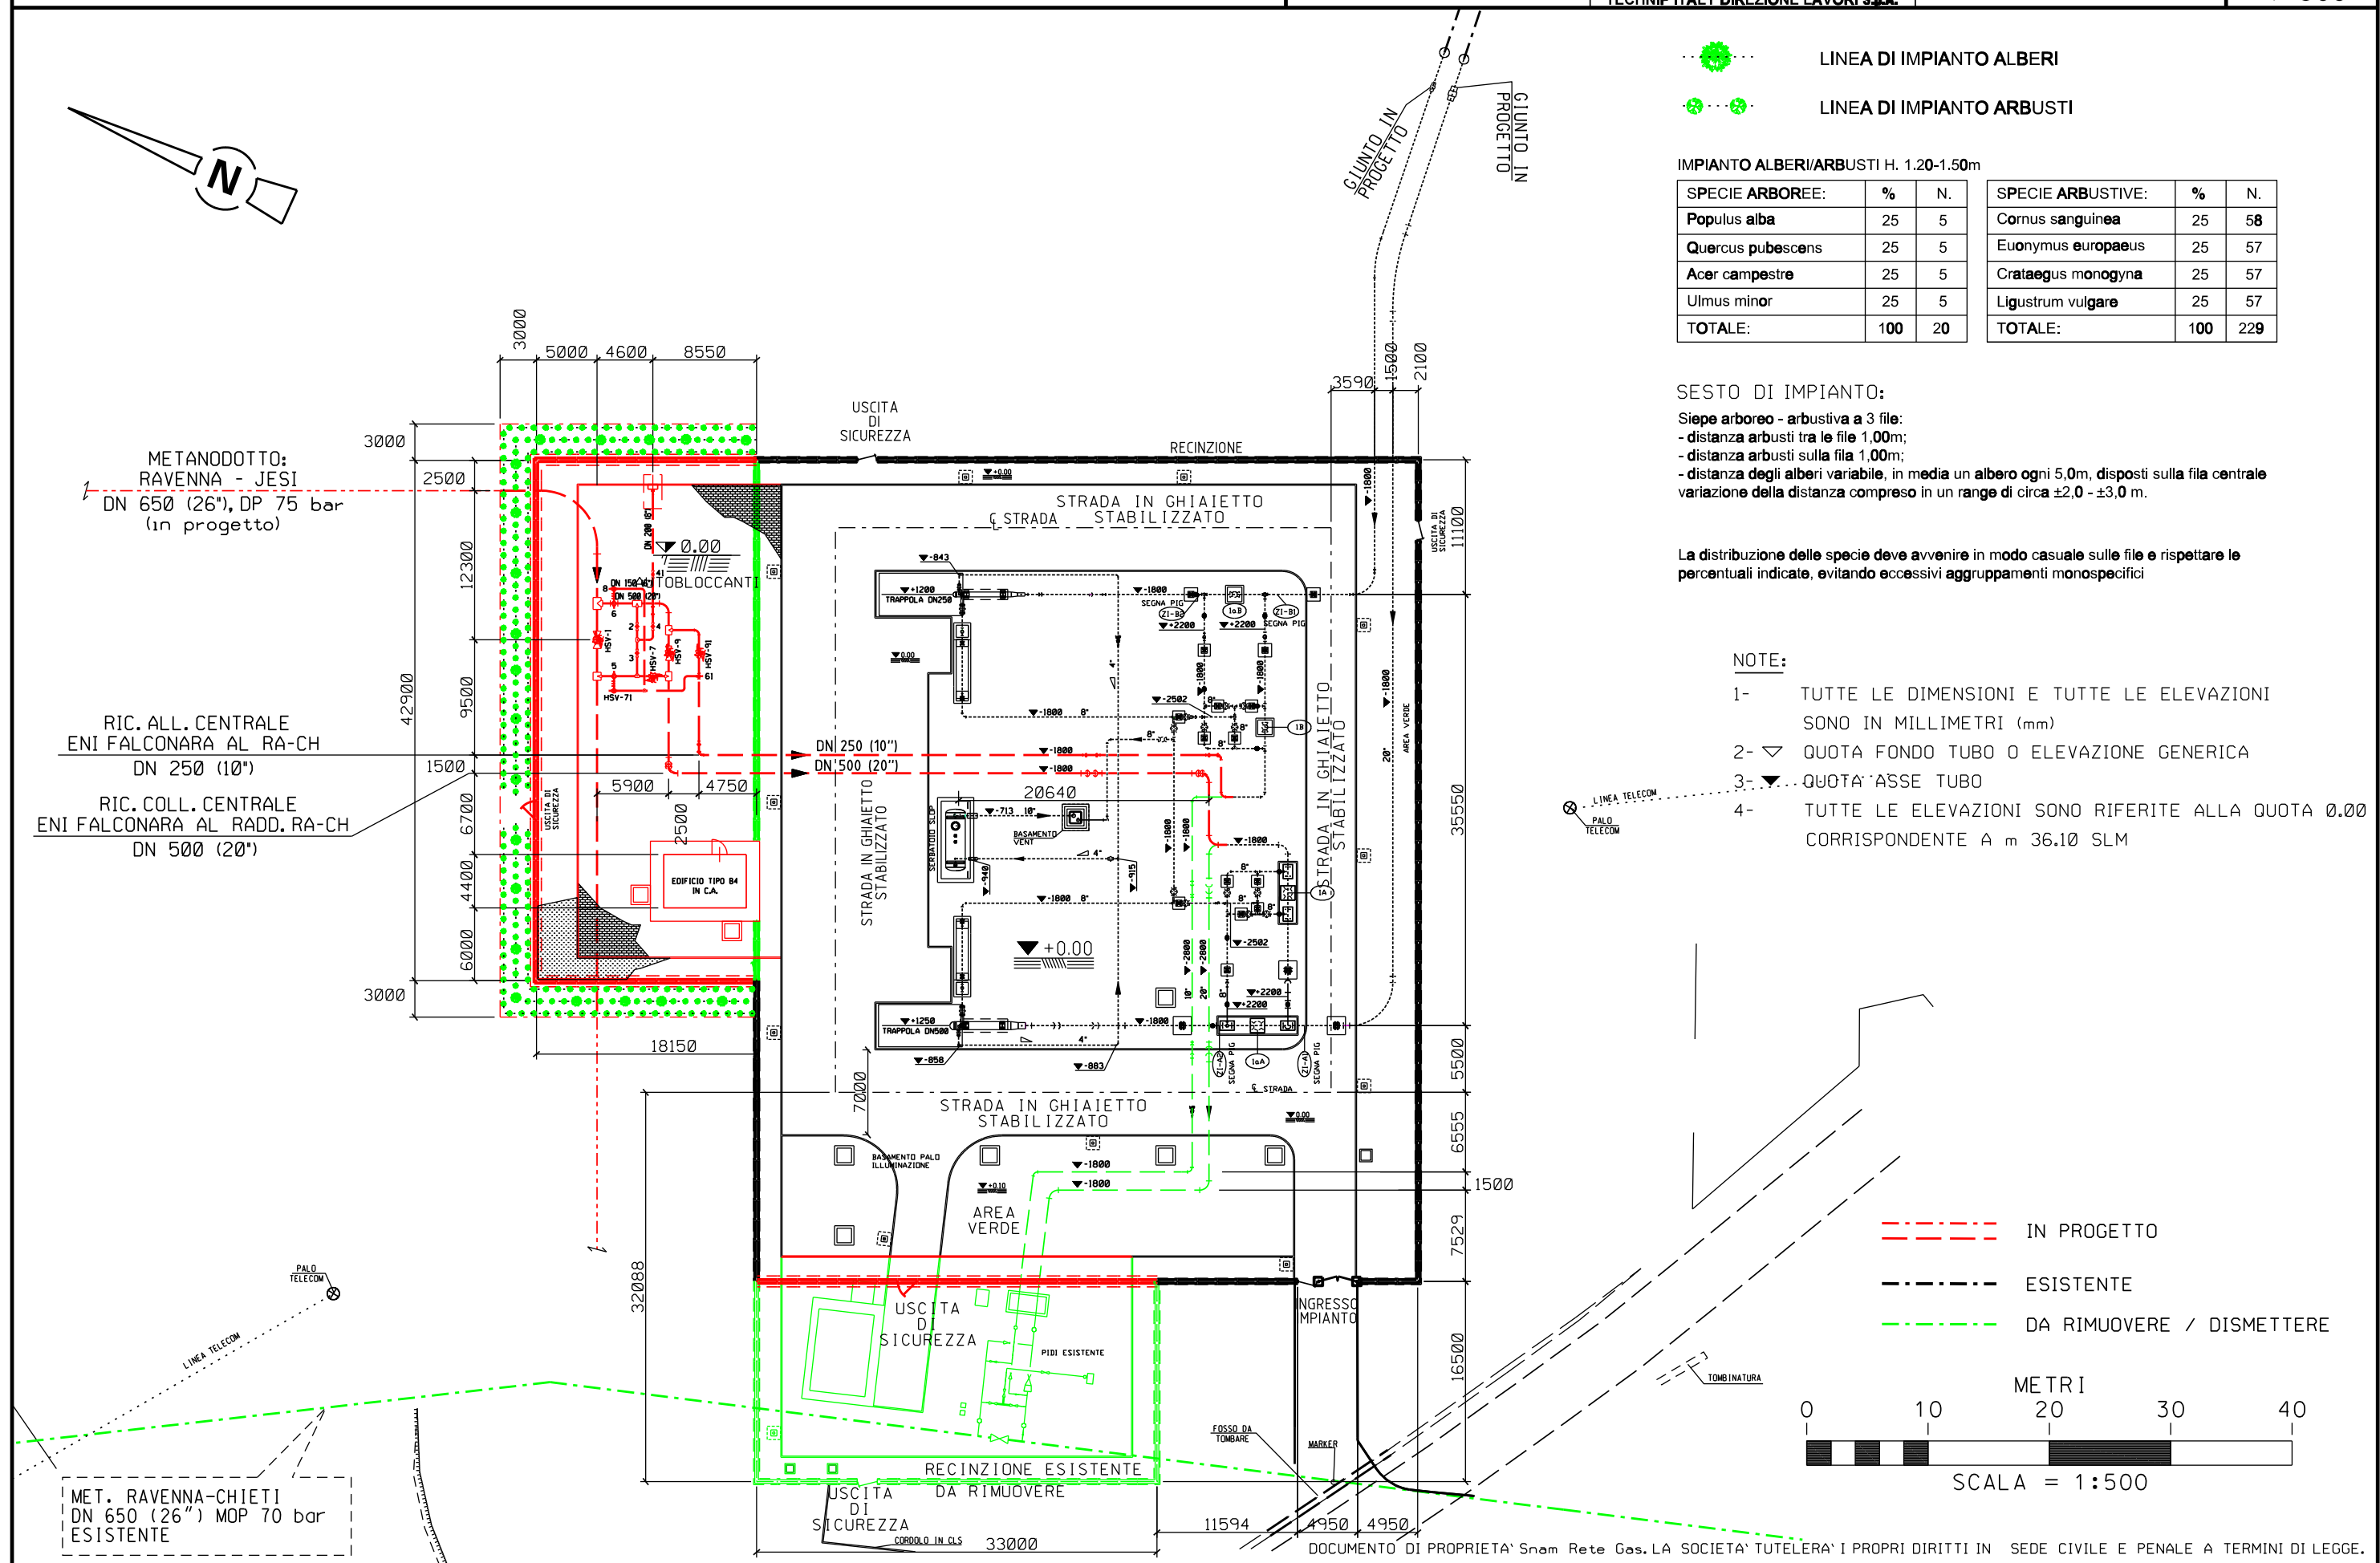

PIDI n.27 MONTE S. VITO Loc. PONTE S. ANDREA
- Pianta Nuovo Pidi -

Foglio
3
di 4
scala
1:200

