DATI TECNICO FUNZIONALI

INERIMENTI (numero scheda di dettaglio)

Aree in Sovrapposizione con altre Aree di Occupazione Lavori

RIMBOSCHIMENTO (numero scheda di dettaglio)

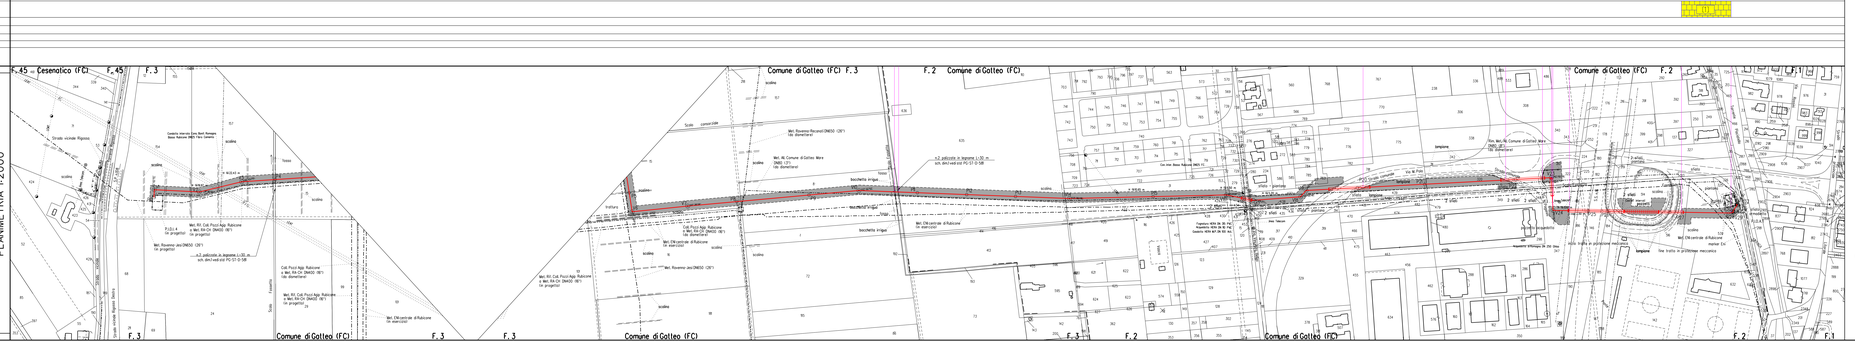
CONFINI AMMINISTRATIVI
F.45 – Cesenatico (FC)
F.45
F.3
Comune di Galteo (FC) F.3
F.2 Comune di Galteo (FC)
Comune di Galteo (FC) F.2
F.1
Comune di Galteo (FC)
F.3
F.2
F.1
Strada vicinale Rigosa
Cassetta interrata Cavo Rete Pompaggio Bassa Pressione DN25 / Pmax Cavo Cassetta
Metanodotto Rimboschimento
Metanodotto Ripristino
Metanodotto Rimboschimento
Metanodotto Ripristino
Metanodotto Rimboschimento
Metanodotto Ripristino