


Il presente disegno e' di proprieta' aziendale - La Societa' tutelera' i propri diritti a termine di legge.

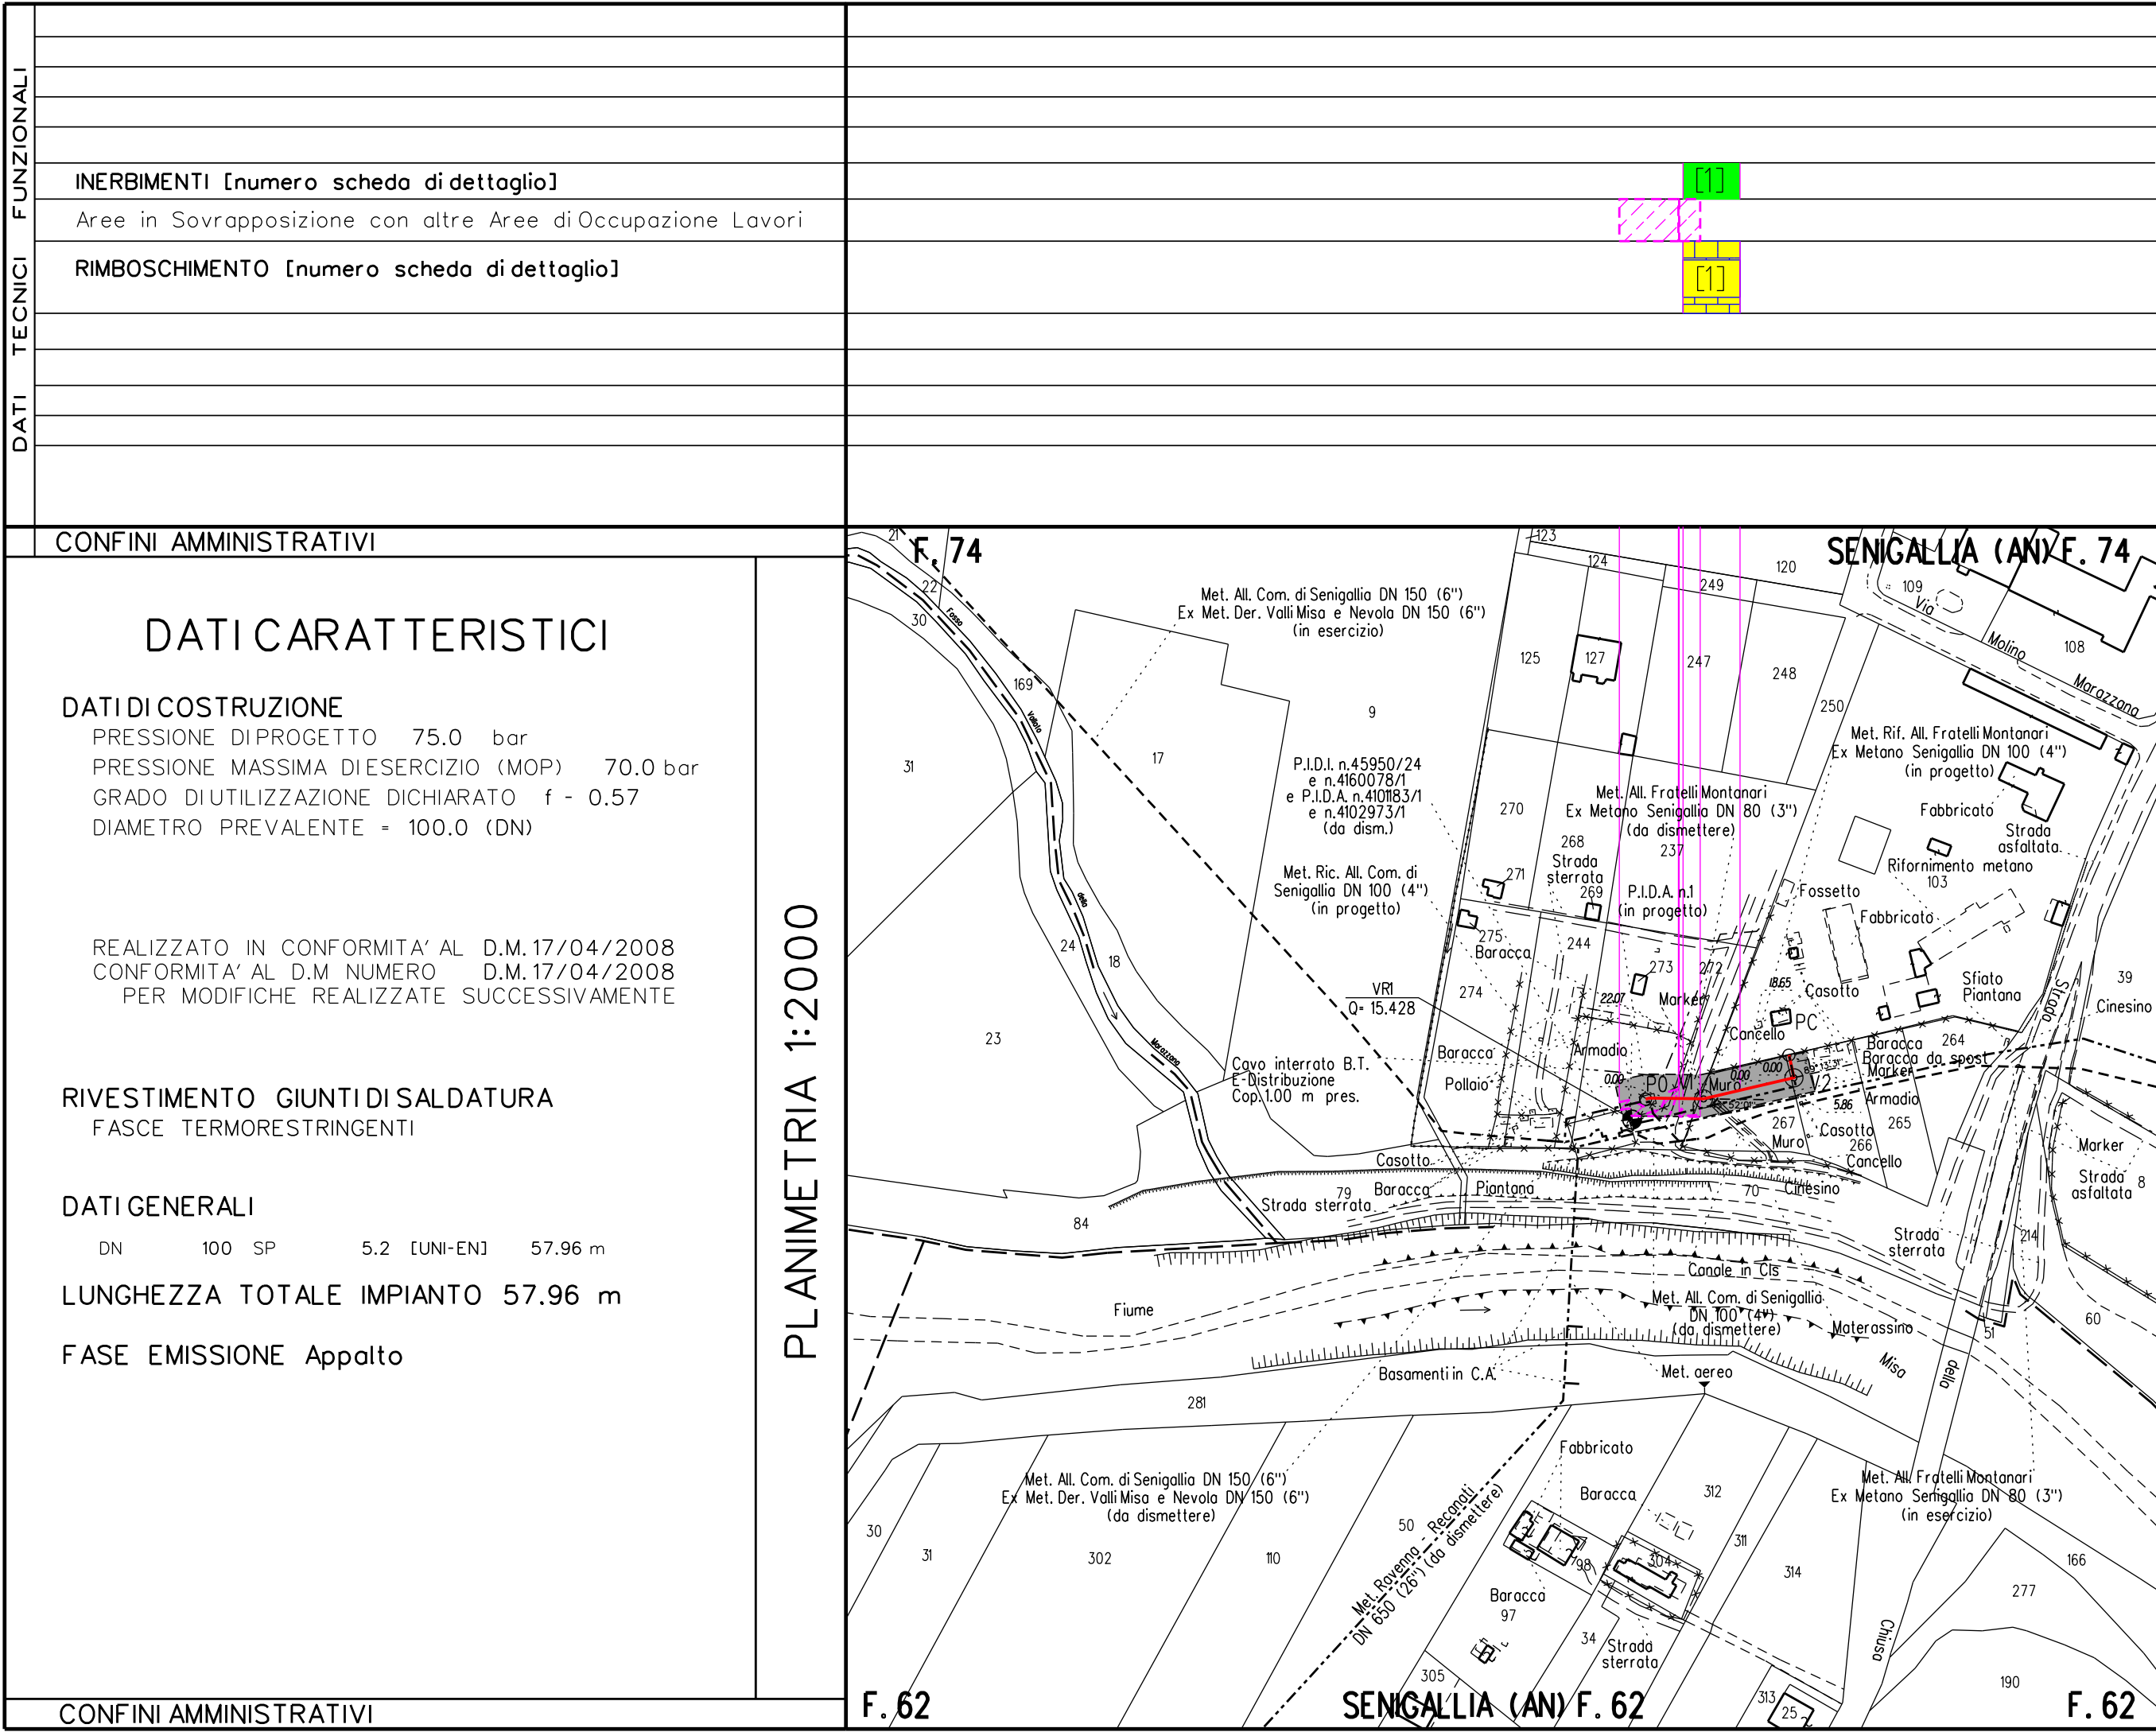

LEGENDA

- 6.00 m

8.00 m

AREA DI OCCUPAZIONE LAVORI (RISTRETTA 4 : 8 m)
- AREA DI MONTAGGIO E TRANSITO
- METANODOTTO IN PROGETTO
- metanodotto in esercizio con sola posa cavo telecomando
- metanodotto in esercizio
- metanodotto in progetto da altra opera
- metanodotto in dismissione

SIMBOLI

- V1

vertice
- P1

picchetto
- caposaldo

LEGENDA DEI RIPRISTINI VEGETAZIONALI

- 1)

INERBIMENTI
- 2)

RIPRISTINO VEGETAZIONALE CON PIANTAGIONE DIFFUSA
- 3)

RICOSTITUZIONE DIFILARE ARBOREO-ARBUSTIVO
- 4)

RICOSTITUZIONE DIFILARI ARBOREI
- 5)

RIPRISTINO VEGETAZIONALE DI ARBUSTETO
- 6)

RIPRISTINO VEGETAZIONALE DI VERDE URBANO E VERDE ATTREZZATO
- 7)

RIPRISTINO VEGETAZIONALE DI SIEPE ARBUSTIVA
- 8)


[n] NUMERO DI RICHIAMO ALLE SCHEDE DI DETTAGLIO DEL PROGETTO DI RIPRISTINO VEGETAZIONALE
- 9)

Foto

CONO VISIVO CON NUMERO FOTO
- 10)

AREE IN SOVRAPPOSIZIONE CON ALTRE AREE DI OCCUPAZIONE LAVORI PREVISTE PER LE OPERE CONNESSE IN PROGETTO E IN RIMOZIONE E PER LA LINEA IN RIMOZIONE

NOTA: Planimetria catastale aggiornata a Ottobre 2019

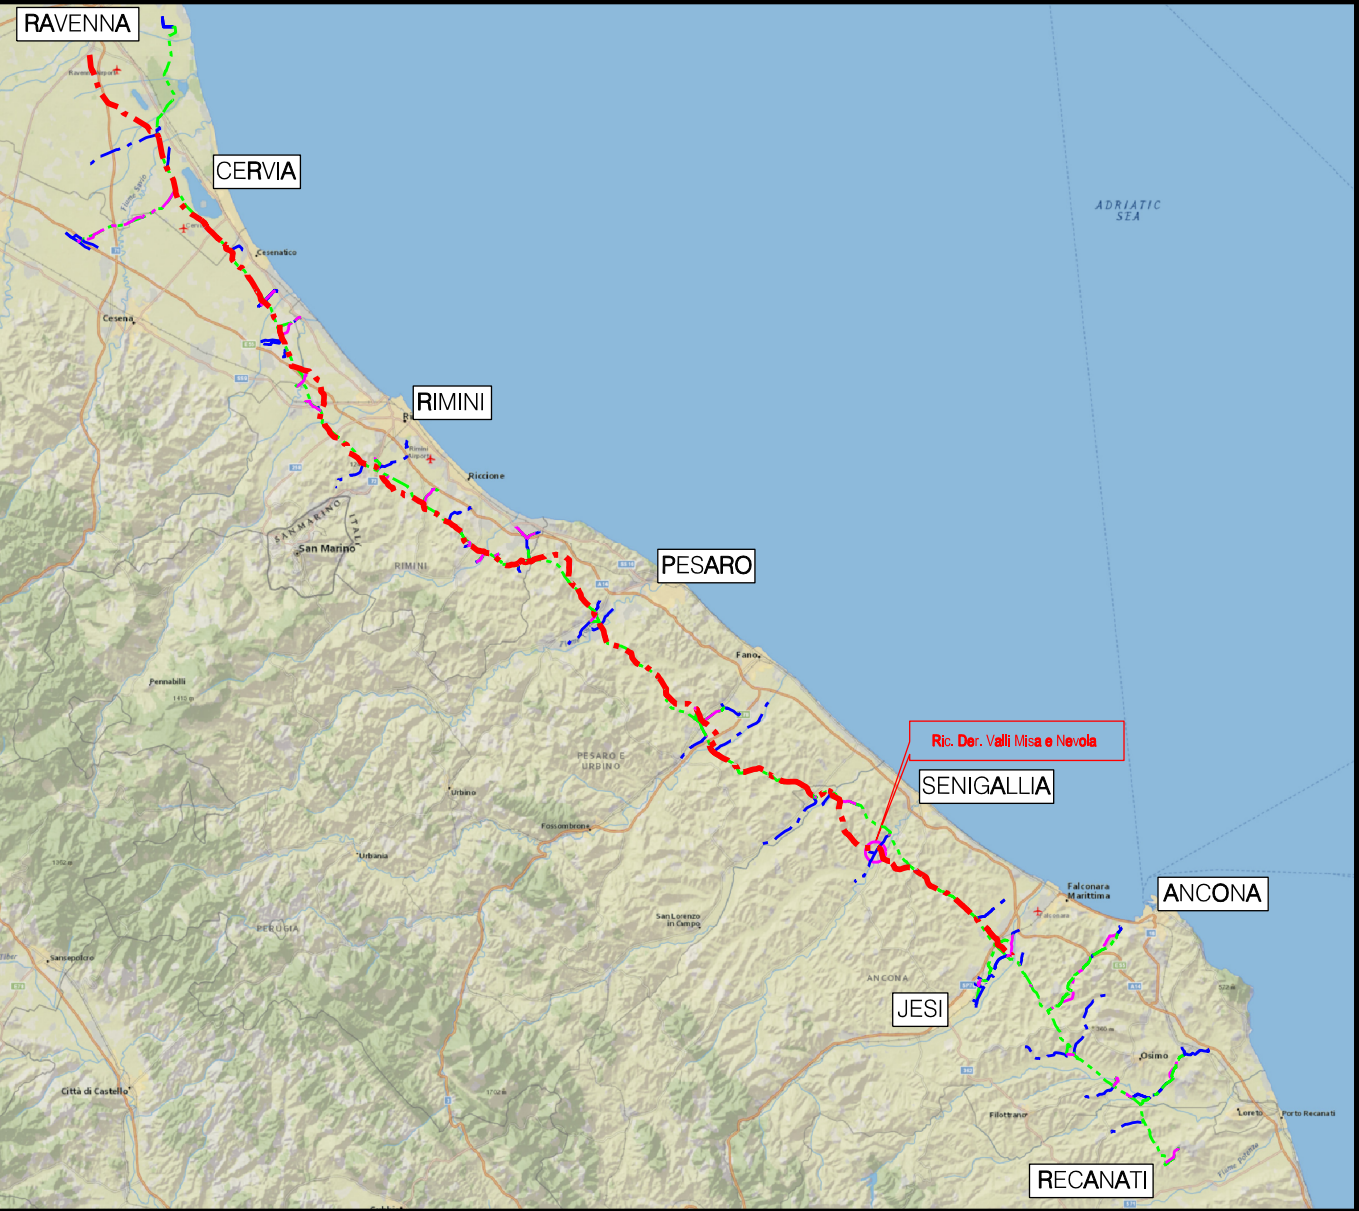

COROGRAFIA Scala 1:500.000

Nel Comune di SENIGALLIA

0	NOV. 2020	EMISSIONE	A. GIANGOLINI	M. AGOSTINI	V. FORLIVESI
Rev.	DATA	DESCRIZIONE	ELABORATO	VERIFICATO	APPROVATO
PROPRIETARIO		PROGETTISTA	COMMESSA		CODICE TEC.
			NR/17350/R-L40		20526
RIFACIMENTO ALLACCIAMENTO FRATELLI MONTANARI (EX METANO SENIGALLIA) DN 100 (4''), DP 75 bar			DIS. N. PG-PL-4E-3711		
Progetto di Ripristino Vegetazionale con Ubicazione dei Punti di Ripresa Fotografica, degli Inerbimenti e dei Rimboschimenti			REVISIONE 0		
			FG 1 DI 1		
			SCALA 1:2000		