


Il presente disegno è di proprietà aziendale - La Società tutelerà i propri diritti a termine di legge.

INERBIMENTI [numero scheda di dettaglio]	
Aree in Sovrapposizione con altre Aree di Occupazione Lavori	
RIMBOSCHIMENTO [numero scheda di dettaglio]	

<p>DATI CARATTERISTICI</p> <p>DATI DI COSTRUZIONE PRESSIONE DI PROGETTO 75.0 bar PRESSIONE MASSIMA DI ESERCIZIO (MOP) 70.0 bar GRADO DI UTILIZZAZIONE DICHIARATO f - 0,57 DIAMETRO PREVALENTE = 100.0 (DN)</p> <p>REALIZZATO IN CONFORMITA' AL D.M.17/04/2008 CONFORMITA' AL D.M. NUMERO D.M.17/04/2008 PER MODIFICHE REALIZZATE SUCCESSIVAMENTE</p> <p>RIVESTIMENTO GIUNTI DI SALDATURA FASCE TERMORESTRINGENTI</p> <p>DATI GENERALI</p> <table border="1"> <tr> <td>DN</td> <td>80</td> <td>SP</td> <td>4.0</td> <td>[UNI-EN]</td> <td>2.05</td> <td>m</td> </tr> <tr> <td>DN</td> <td>100</td> <td>SP</td> <td>5.2</td> <td>[UNI-EN]</td> <td>782.44</td> <td>m</td> </tr> </table> <p>LUNGHEZZA TOTALE IMPIANTO 784.49 m</p> <p>FASE EMISSIONE Appalto</p>	DN	80	SP	4.0	[UNI-EN]	2.05	m	DN	100	SP	5.2	[UNI-EN]	782.44	m	<p>PLANIMETRIA 1:2000</p>
DN	80	SP	4.0	[UNI-EN]	2.05	m									
DN	100	SP	5.2	[UNI-EN]	782.44	m									

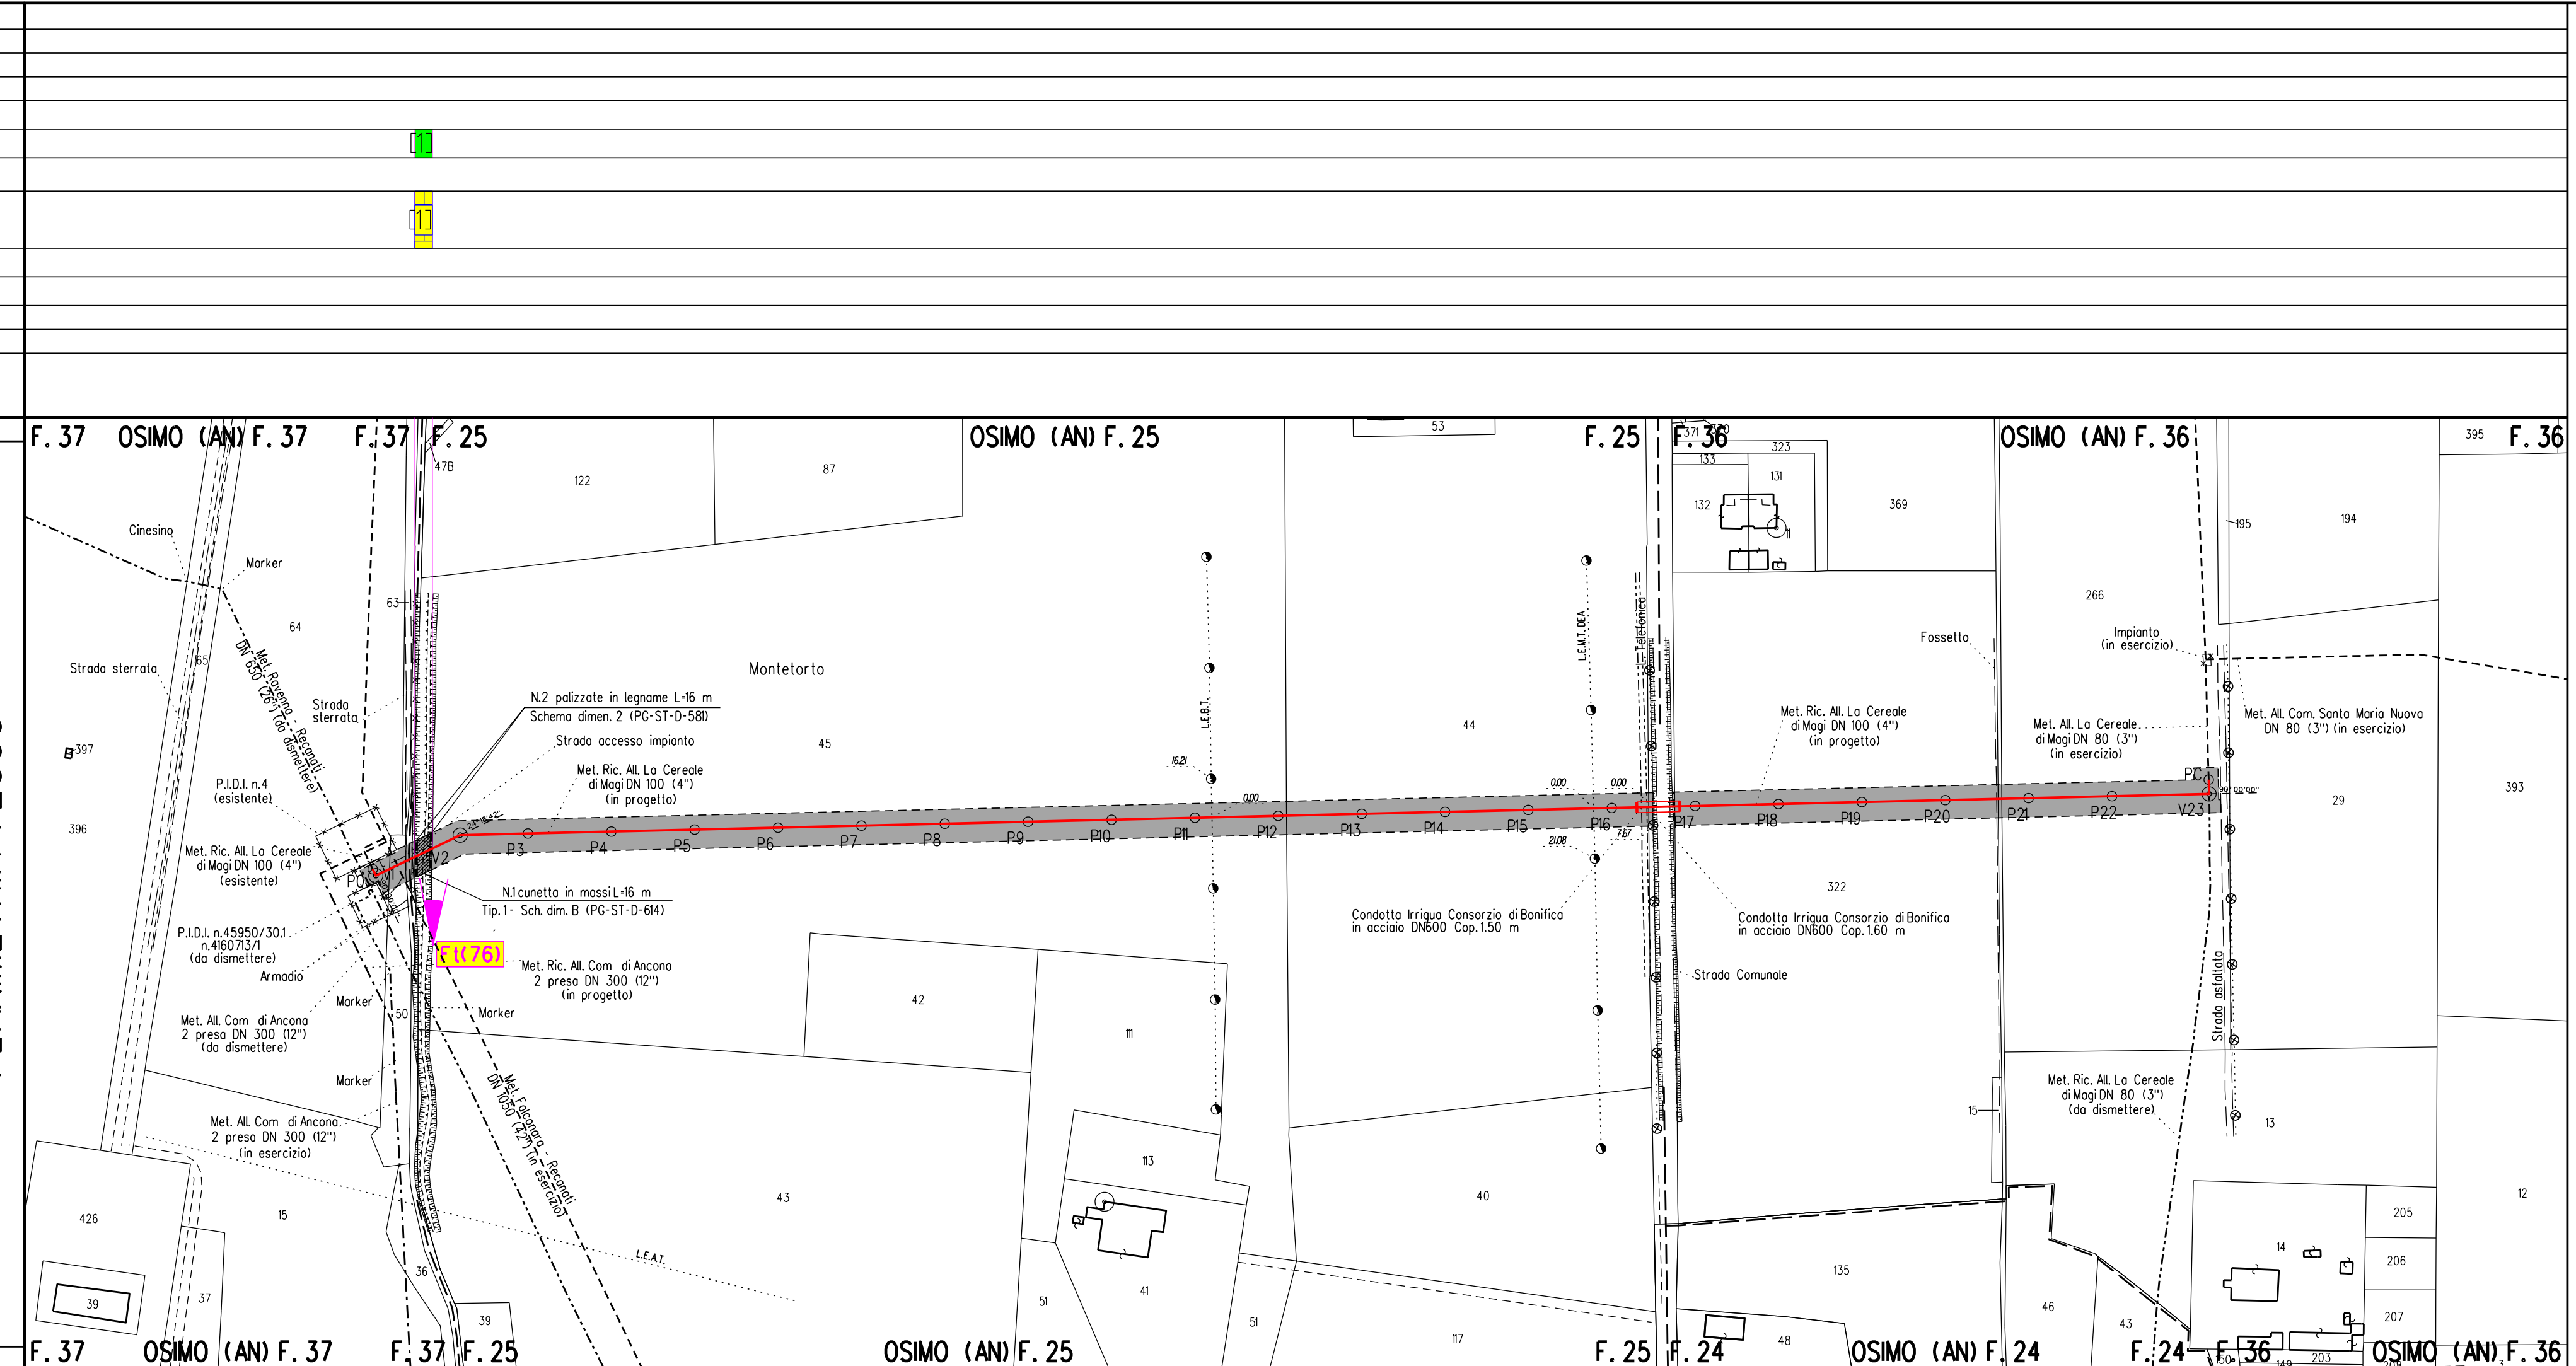

LEGENDA

- 6.00 m / 8.00 m AREA DI OCCUPAZIONE LAVORI (RISTRETTA 4 : 8 m)
- AREA DI MONTAGGIO E TRANSITO
- METANODOTTO IN PROGETTO
- metanodotto in esercizio con sola posa cavo telecomando
- metanodotto in esercizio
- metanodotto in progetto da altra opera
- metanodotto in dismissione


SIMBOLI

- vertice
- picchetto
- caposaldo

ABBREVIAZIONI

1)	INERBIMENTI	5)	RIPRISTINO VEGETAZIONALE DI ARBUSTETO
2)	RIPRISTINO VEGETAZIONALE CON PIANTAGIONE DIFFUSA	6)	RIPRISTINO VEGETAZIONALE DI VERDE URBANO E VERDE ATTREZZATO
3)	RICOSTITUZIONE DI FILARE ARBOREO-ARBUSTIVO	7)	RIPRISTINO VEGETAZIONALE DI SIEPE ARBUSTIVA
4)	RICOSTITUZIONE DI FILARI ARBOREI		
8) [n]	NUMERO DI RICHIAMO ALLE SCHEDE DI DETTAGLIO DEL PROGETTO DI RIPRISTINO VEGETAZIONALE		
9)	CONO VISIVO CON NUMERO FOTO		
10)	AREE IN SOVRAPPOSIZIONE CON ALTRE AREE DI OCCUPAZIONE LAVORI PREVISTE PER LE OPERE CONNESSE IN PROGETTO E IN RIMOZIONE E PER LA LINEA IN RIMOZIONE		

NOTA: Planimetria catastale aggiornata a Ottobre 2019

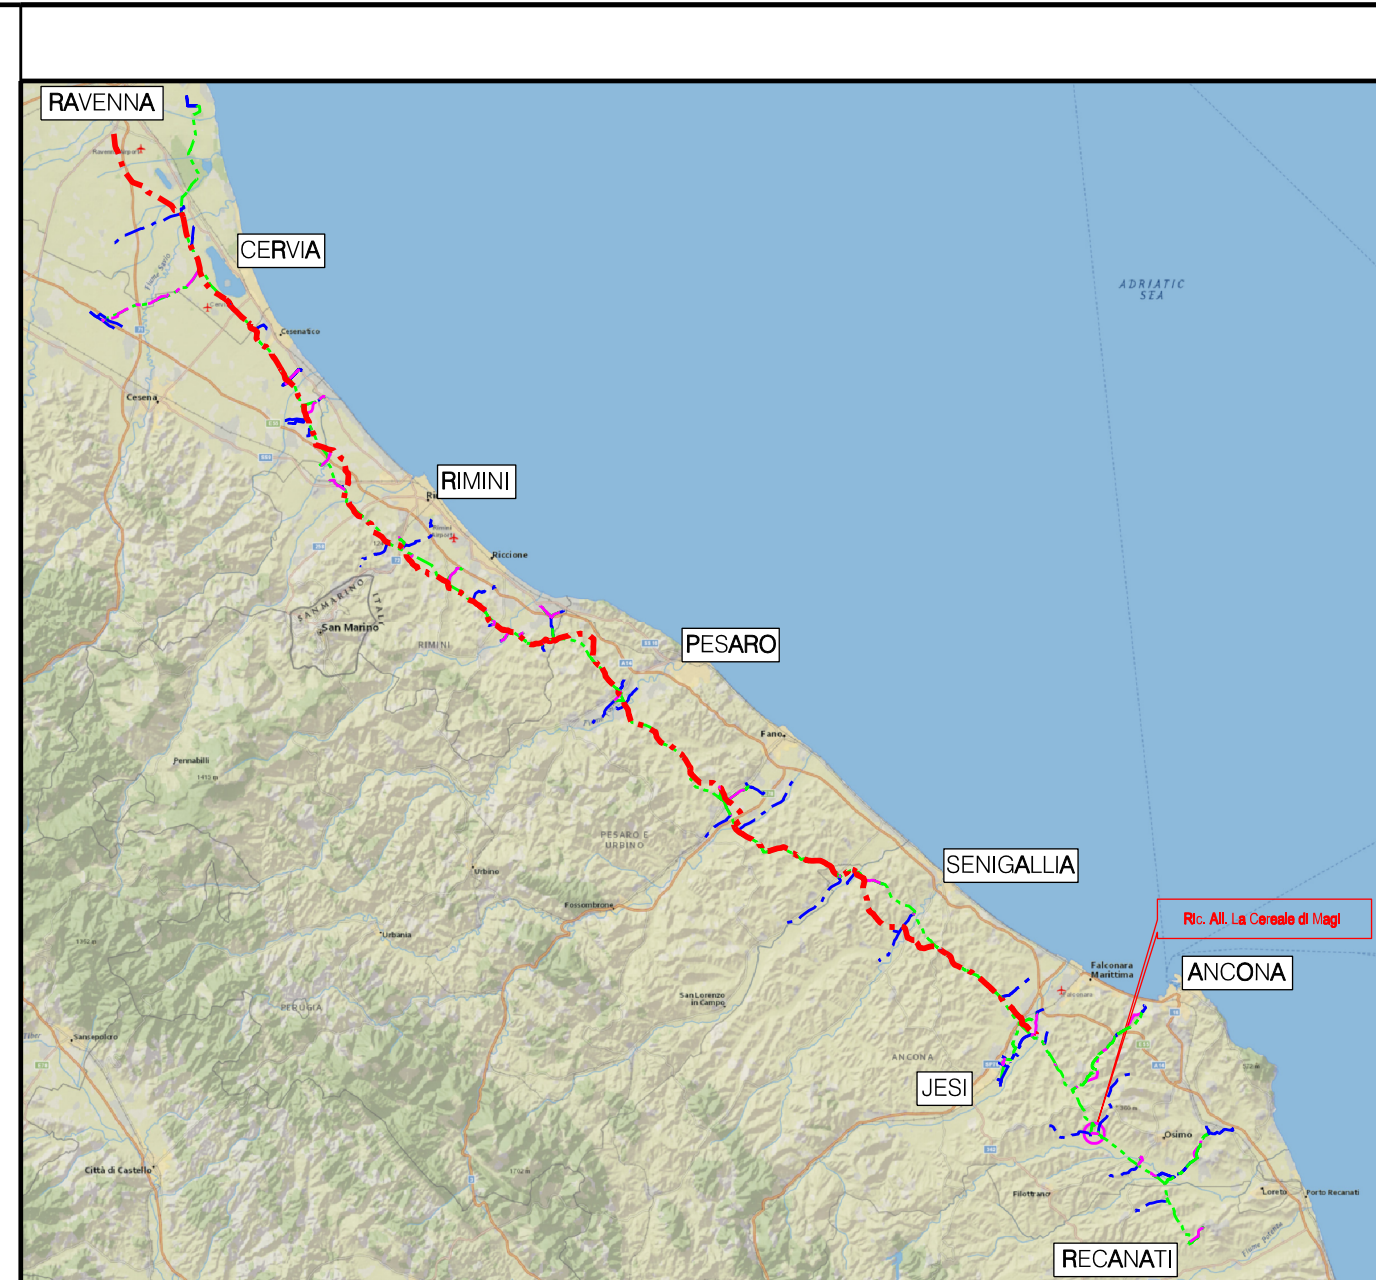

COROGRAFIA Scala 1:500.000

Nel Comune di OSIMO

0	NOV. 2020	EMISSIONE					
Rev	DATA	DESCRIZIONE	ELABORATO	VERIFICATO	APPROVATO/AUTORIZZATO		
PROPRIETARIO		PROGETTISTA	COMMESSA	CODICE TEC.			
RICOGLIMENTO ALLACCIAMENTO LA CEREALE DI MAGI DN 100 (4"), DP 75 bar			DIS. N.	PG-PL-6E-4461			
Progetto di Ripristino Vegetazionale con Ubicazione dei Punti di Ripresa Fotografica, degli Inerbimenti e dei Rimboschimenti			REVISIONE	0			
			PG	1	DI	1	
			SCALA	1:2000			