


DATI TECNICI FUNZIONALI	
INERBIMENTI [numero scheda di dettaglio]	
Aree in Sovrapposizione con altre Aree di Occupazione Lavori	
RIMBOSCHIMENTO [numero scheda di dettaglio]	

DATI CARATTERISTICI			
DATI DI COSTRUZIONE			
PRESSIONE DI PROGETTO	75.0 bar		
PRESSIONE MASSIMA DI ESERCIZIO (MOP)	70.0 bar		
GRADO DI UTILIZZAZIONE DICHIARATO f	0.57		
DIAMETRO PREVALENTE	= 100.0 (DN)		
REALIZZATO IN CONFORMITA' AL D.M.17/04/2008 CONFORMITA' AL D.M. NUMERO D.M.17/04/2008 PER MODIFICHE REALIZZATE SUCCESSIVAMENTE			
RIVESTIMENTO GIUNTI DI SALDATURA			
FASCE TERMORESTRINGENTI			
DATI GENERALI			
DN	100 SP	5.2 [UNI-EN]	1091.05 m
DN	80 SP	4.0 [UNI-EN]	2.05 m
LUNGHEZZA TOTALE IMPIANTO 1093.10 m			
FASE EMISSIONE Appalto			

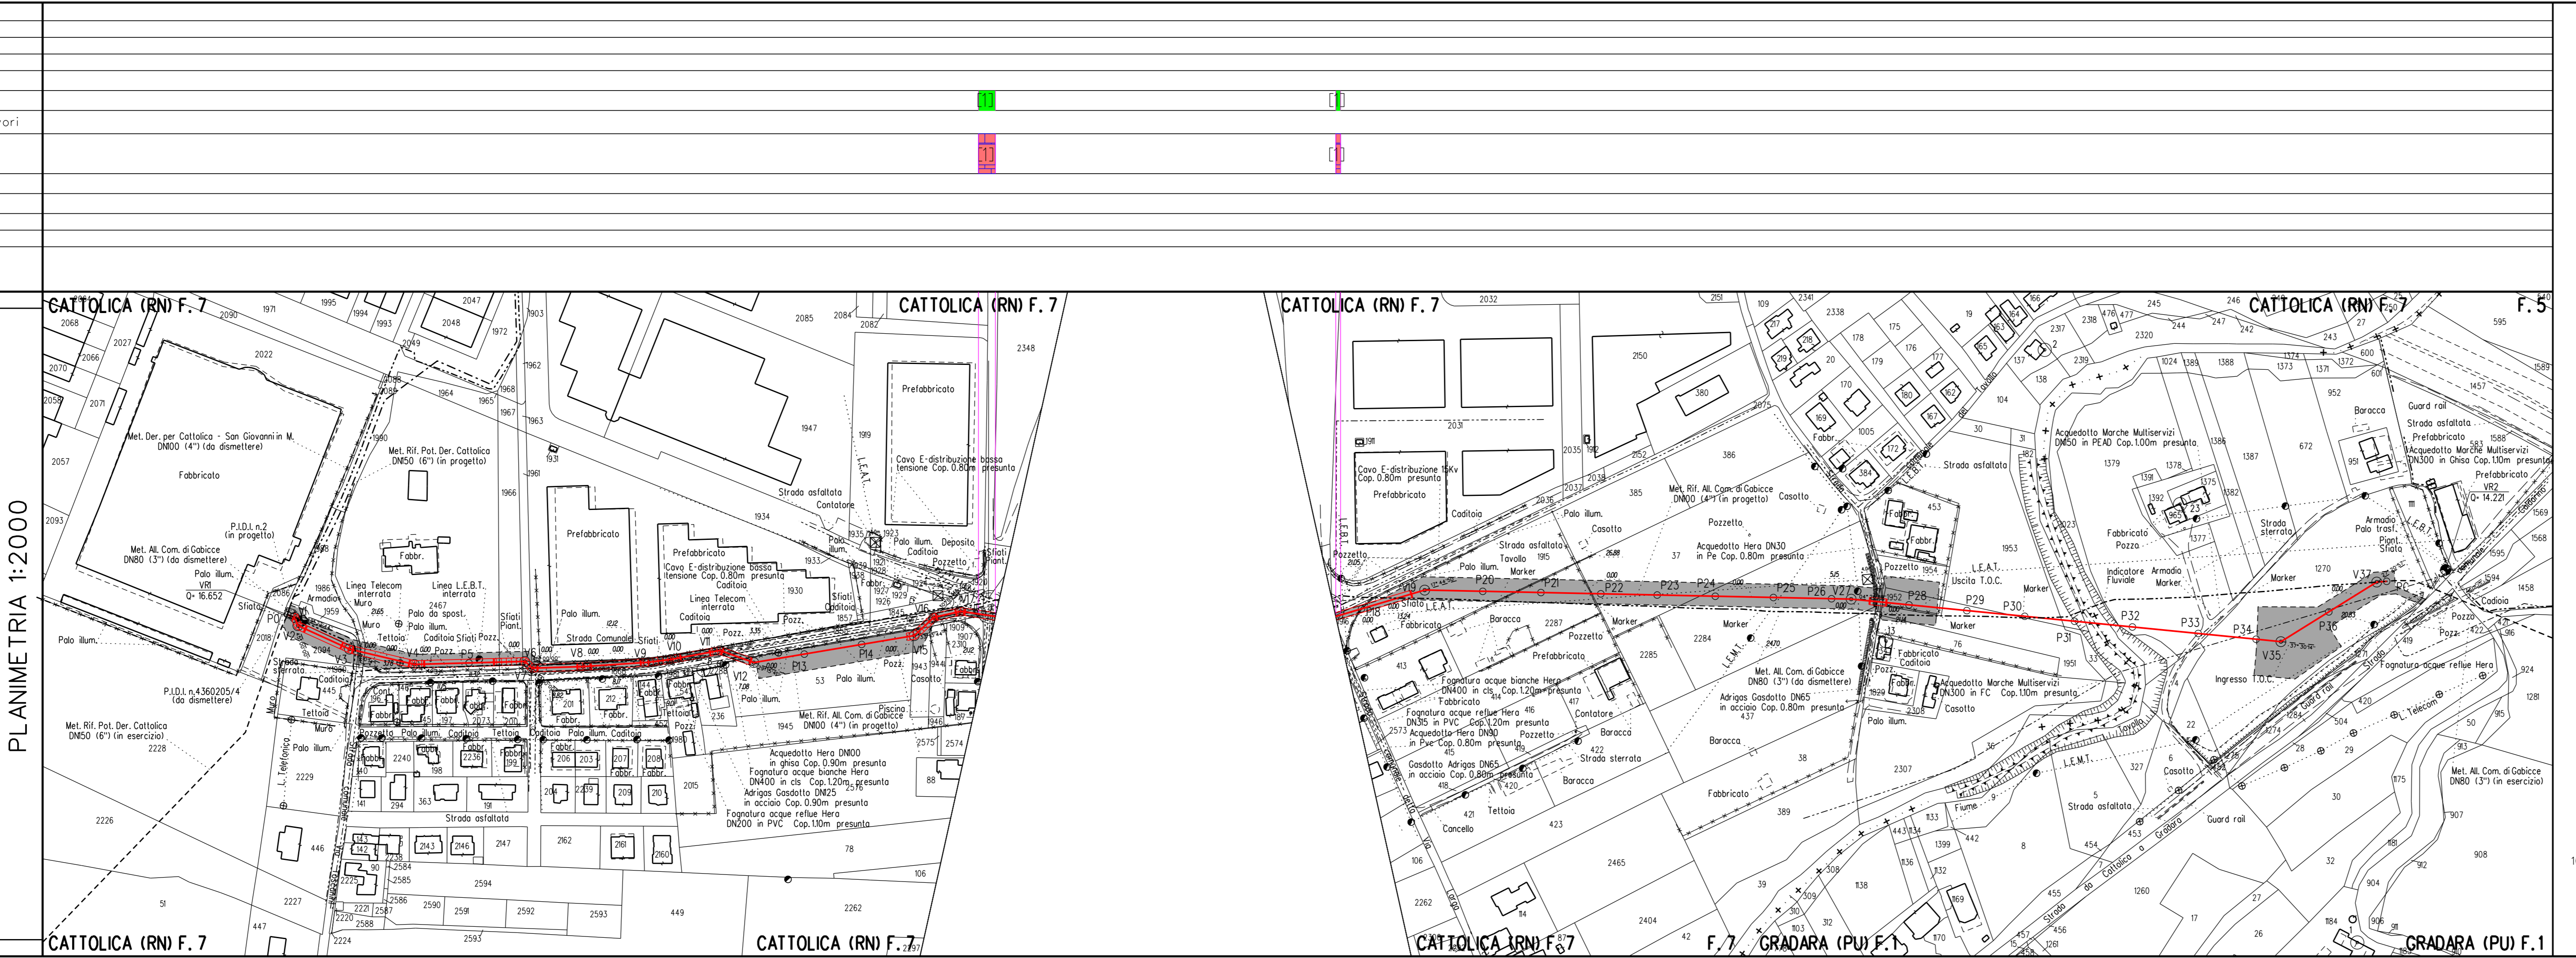

LEGENDA

- AREA DI OCCUPAZIONE LAVORI (RISTRETTA 4 : 8 m)
- AREA DI MONTAGGIO E TRANSITO
- METANODO DOTTI IN PROGETTO
- metanodotto in esercizio con sola posa cavo telecomando
- metanodotto in esercizio
- metanodotto in progetto da altra opera
- metanodotto in dismissione


SIMBOLI

- V1 vertice
- P1 picchetto
- caposaldo

LEGENDA DEI RIPRISTINI VEGETAZIONALI

- 1) INERBIMENTI
- 2) RIPRISTINO VEGETAZIONALE CON PIANTAGIONE DIFFUSA
- 3) RICOSTITUZIONE DIFILARE ARBOREO-ARBUSTIVO
- 4) RICOSTITUZIONE DIFILARI ARBOREI
- 5) RIPRISTINO VEGETAZIONALE DI ARBUSTETO
- 6) RIPRISTINO VEGETAZIONALE DI VERDE URBANO E VERDE ATTREZZATO
- 7) RIPRISTINO VEGETAZIONALE DI SIEPE ARBUSTIVA
- 8) [n] NUMERO DI RICHIAMO ALLE SCHEDE DI DETTAGLIO DEL PROGETTO DI RIPRISTINO VEGETAZIONALE
- 9) CONO VISIVO CON NUMERO FOTO
- 10) AREE IN SOVRAPPOSIZIONE CON ALTRE AREE DI OCCUPAZIONE LAVORI PREVISTE PER LE OPERE CONNESSE IN PROGETTO E IN RIMOZIONE E PER LA LINEA IN RIMOZIONE

NOTA: Planimetria catastale aggiornata a Ottobre 2019

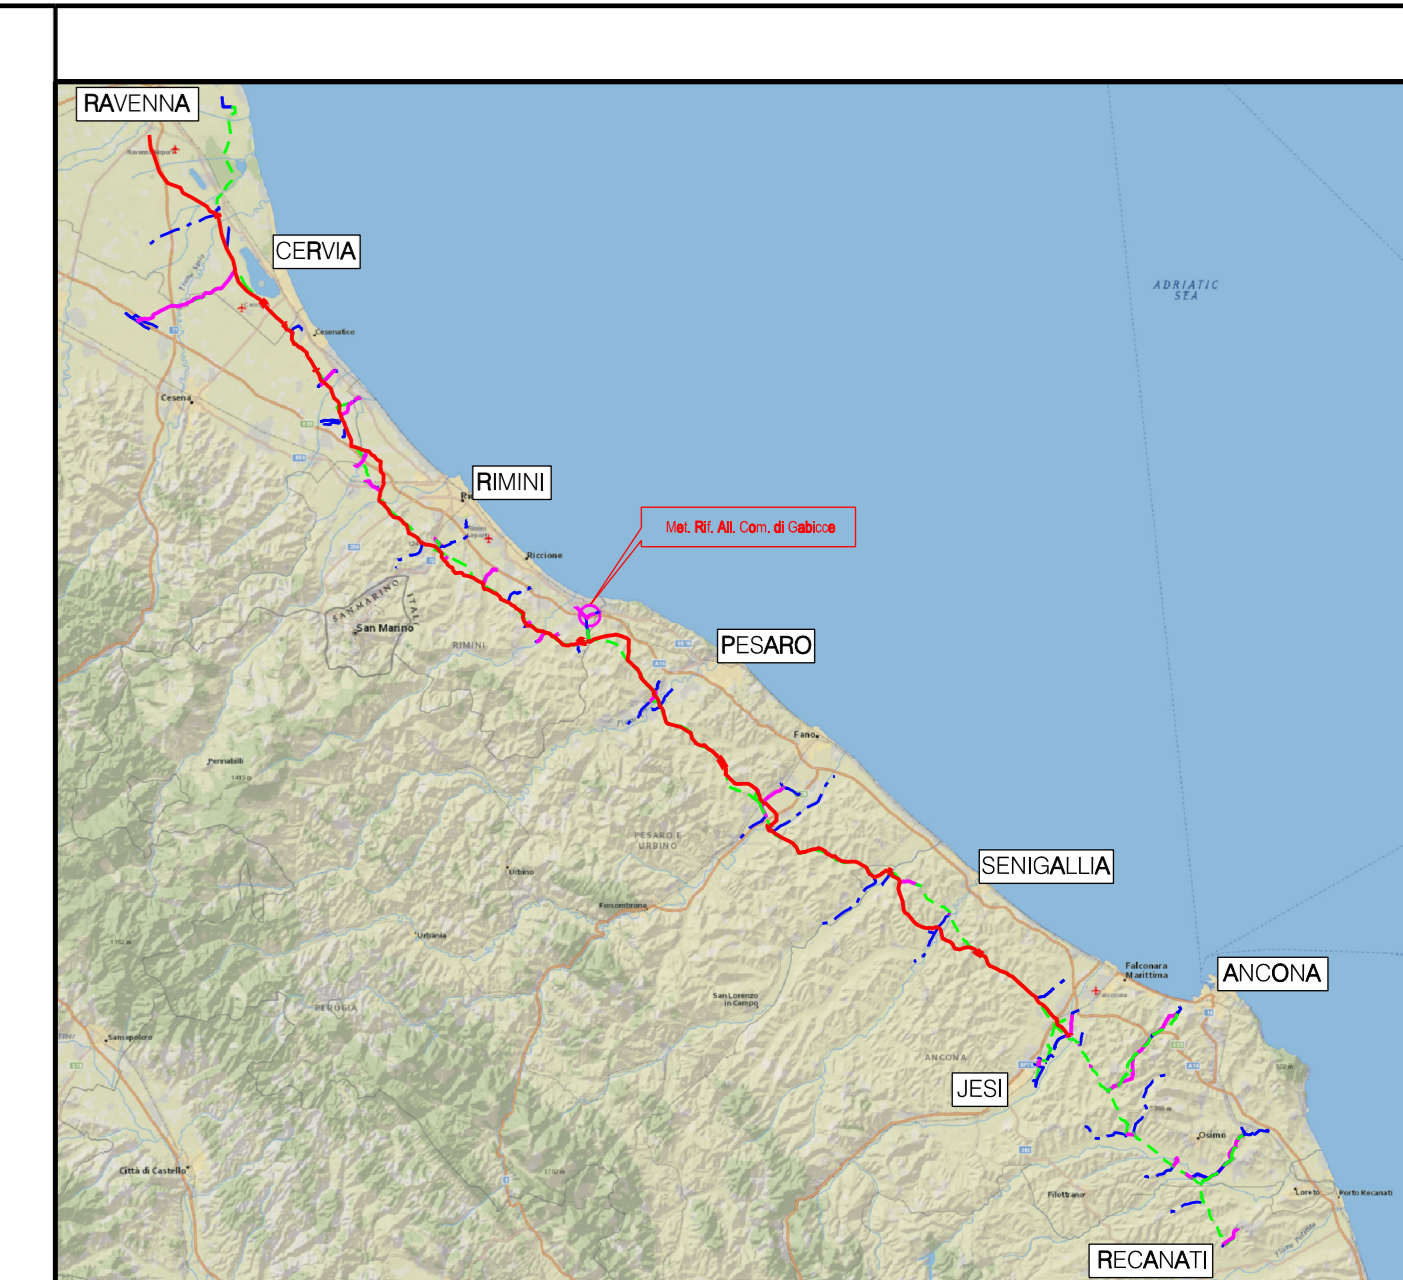

COROGRAFIA Scala 1:500.000

Nel Comune di CATTOLICA, GRADARA

0	NOV. 2020	EMISSIONE		A. GIANGOLINI	M. AGOSTINI	V. FORNINI
Rev	DATA	DESCRIZIONE	PROGETTISTA	ELABORATO	VERIFICATO	APPROVATO/AUTORIZZATO
			Rif. TPID. 081400C-237-DW-3252-06	NR/18126/R-L04	9112618	
			TECHNIP ITALY DIREZIONE LAVORI S.p.A.			
		RIFACIMENTO ALLACCIAMENTO COMUNE DI GABICCE DN 100 (4"), DP 75 bar		DIS N		PG-PL-7E-2811
		Progetto di Ripristino Vegetazionale con Ubicazione dei Punti di Ripresa Fotografica, degli Inerbimenti e dei Rimboschimenti		REVISIONE		0
				FG		1 DI 1
				SCALA		1:2000

