


Il presente disegno e' di proprieta' aziendale - La Societa' tutelera' i propri diritti a termine di legge.

FUNZIONALI	
TECNICI	
DATI	

CONFINI AMMINISTRATIVI	
DATI CARATTERISTICI	
DATI DI COSTRUZIONE	
PRESSIONE DI PROGETTO 75.0 bar	
1° TRATTO PRESSIONE MAX DI ESERCIZIO (MOP) 70.0 bar	
2° TRATTO PRESSIONE MAX DI ESERCIZIO (MOP) 60.0 bar	
GRADO DI UTILIZZAZIONE DICHIARATO f = 0.57	
DIAMETRO PREVALENTE = 200.0 (DN)	
REALIZZATO IN CONFORMITA' AL D.M. 17/04/2008	
CONFORMITA' AL D.M. NUMERO	
PER MODIFICHE REALIZZATE SUCCESSIVAMENTE	
RIVESTIMENTO GIUNTI DI SALDATURA	
FASCE TERMORESTRINGENTI	
IMPIANTO MUNITO DI CAVO TELE	
DATI GENERALI	
DN 200 SP 7.0 (UNI-EN) 1478.21 m	
LUNGHEZZA TOTALE IMPIANTO 1478.21 m	
FASE EMISSIONE Appalto	
CONFINI AMMINISTRATIVI	

PLANIMETRIA 1:2000

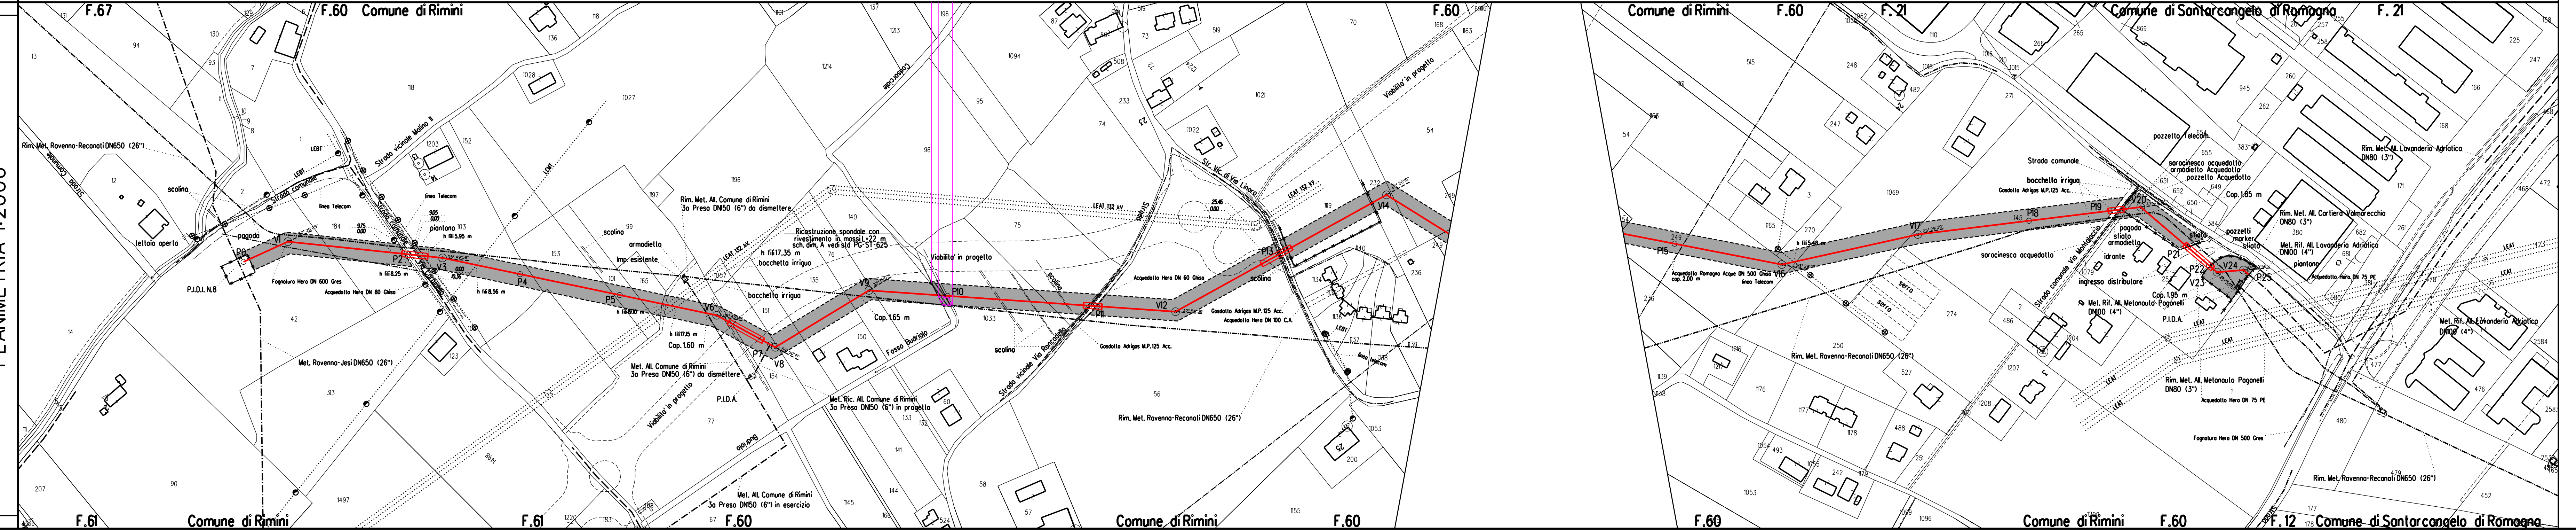

LEGENDA

- 7.00 m AREA DI OCCUPAZIONE LAVORI (RISTRETTA 5 : 9 m)
- 9.00 m AREA DI OCCUPAZIONE LAVORI (RISTRETTA 5 : 9 m)
- AREA DI MONTAGGIO E TRANSITO
- METANODOTTO IN PROGETTO
- metanodotto in esercizio con sola posa cavo telecomando
- metanodotto in esercizio
- metanodotto in progetto da altra opera
- metanodotto in dismissione

SIMBOLI

- V1 vertice
- P1 picchetto
- caposaldo

LEGENDA DEI RIPRISTINI VEGETAZIONALI

- 1) INERBIMENTI
- 2) RIPRISTINO VEGETAZIONALE CON PIANTAGIONE DIFFUSA
- 3) RICOSTITUZIONE DI FILARE ARBOREO-ARBUSTIVO
- 4) RICOSTITUZIONE DI FILARI ARBOREI
- 5) RIPRISTINO VEGETAZIONALE DI ARBUSTETO
- 6) RIPRISTINO VEGETAZIONALE DI VERDE URBANO E VERDE ATTREZZATO
- 7) RIPRISTINO VEGETAZIONALE DI SIEPE ARBUSTIVA
- 9) [n] NUMERO DI RICHIAMO ALLE SCHEDE DI DETTAGLIO DEL PROGETTO DI RIPRISTINO VEGETAZIONALE
- 10) CONO VISIVO CON NUMERO FOTO
- 11) AREE IN SOVRAPPOSIZIONE CON ALTRE AREE DI OCCUPAZIONE LAVORI PREVISTE PER LE OPERE CONNESSE IN PROGETTO E IN RIMOZIONE E PER LA LINEA IN RIMOZIONE

NOTA: Planimetria catastale aggiornata a Ottobre 2019

COROGRAFIA Scala 1:500.000

Nel Comune di:
RIMINI

DOCT. GIANQUINTI ALBERTO
n. 108
MARCHE

Rev.	DATA	EMISSIONE	DESCRIZIONE	ELABORATO	VERIFICATO	COMMESSA	CODICE TEC.
0	NOV. 2020	EMISSIONE	PROGETTISTA TechnipFMC Rit. TPID. 081400C-215-DW-3252-06 TECHNIP ITALY DIREZIONE LAVORI S.p.A.	A. GIANQUINTI	M. AGOSTINI	NR/17350/R-118	C.T. 204.73

DIS. N.	PG-PL-8E-1711
REVISIONE	0
FG	1
DI	1
SCALA	1.2000

Progetto di Ripristino Vegetazionale con Ubicazione dei Punti di Ripresa Fotografica, degli Inerbimenti e dei Rimboschimenti

TECHNIP ITALY DIREZIONE LAVORI S.p.A. - 00148 ROMA - Viale Castello della Magliana, 68

Il presente disegno e' di proprieta' aziendale - La Societa' tutelera' i propri diritti a termine di legge.