

[illegible]

DATI CARATTERISTICI

DATI DI COSTRUZIONE

PRESSIONE DI PROGETTO bar
PRESSIONE MASSIMA D'ESERCIZIO (MOP)
GRADO DI UTILIZZAZIONE DICHIARATO
DIAMETRO PREVALENTE = 100.0 (DN)

REALIZZATO IN CONFORMITA' AL D.M.17/04/2008
CONFORMITA' AL D.M. NUMERO D.M.17/04/2008
PER MODIFICHE REALIZZATE SUCCESSIVAMENTE

RIVESTIMENTO GIUNTI DI SALDATURA FASCE TERMORESTRINGENTI

DATI GENERAL


DN 100 (4")	SP	5.2 [UNI-EN]	559.27 m
DN 200 (8")	SP	7.0 [UNI-EN]	4.83 m

LUNGHEZZA TOTALE IMPIANTO 564.10 m

FASE EMISSIONE Appalto

CONFINI AMMINISTRATIVI

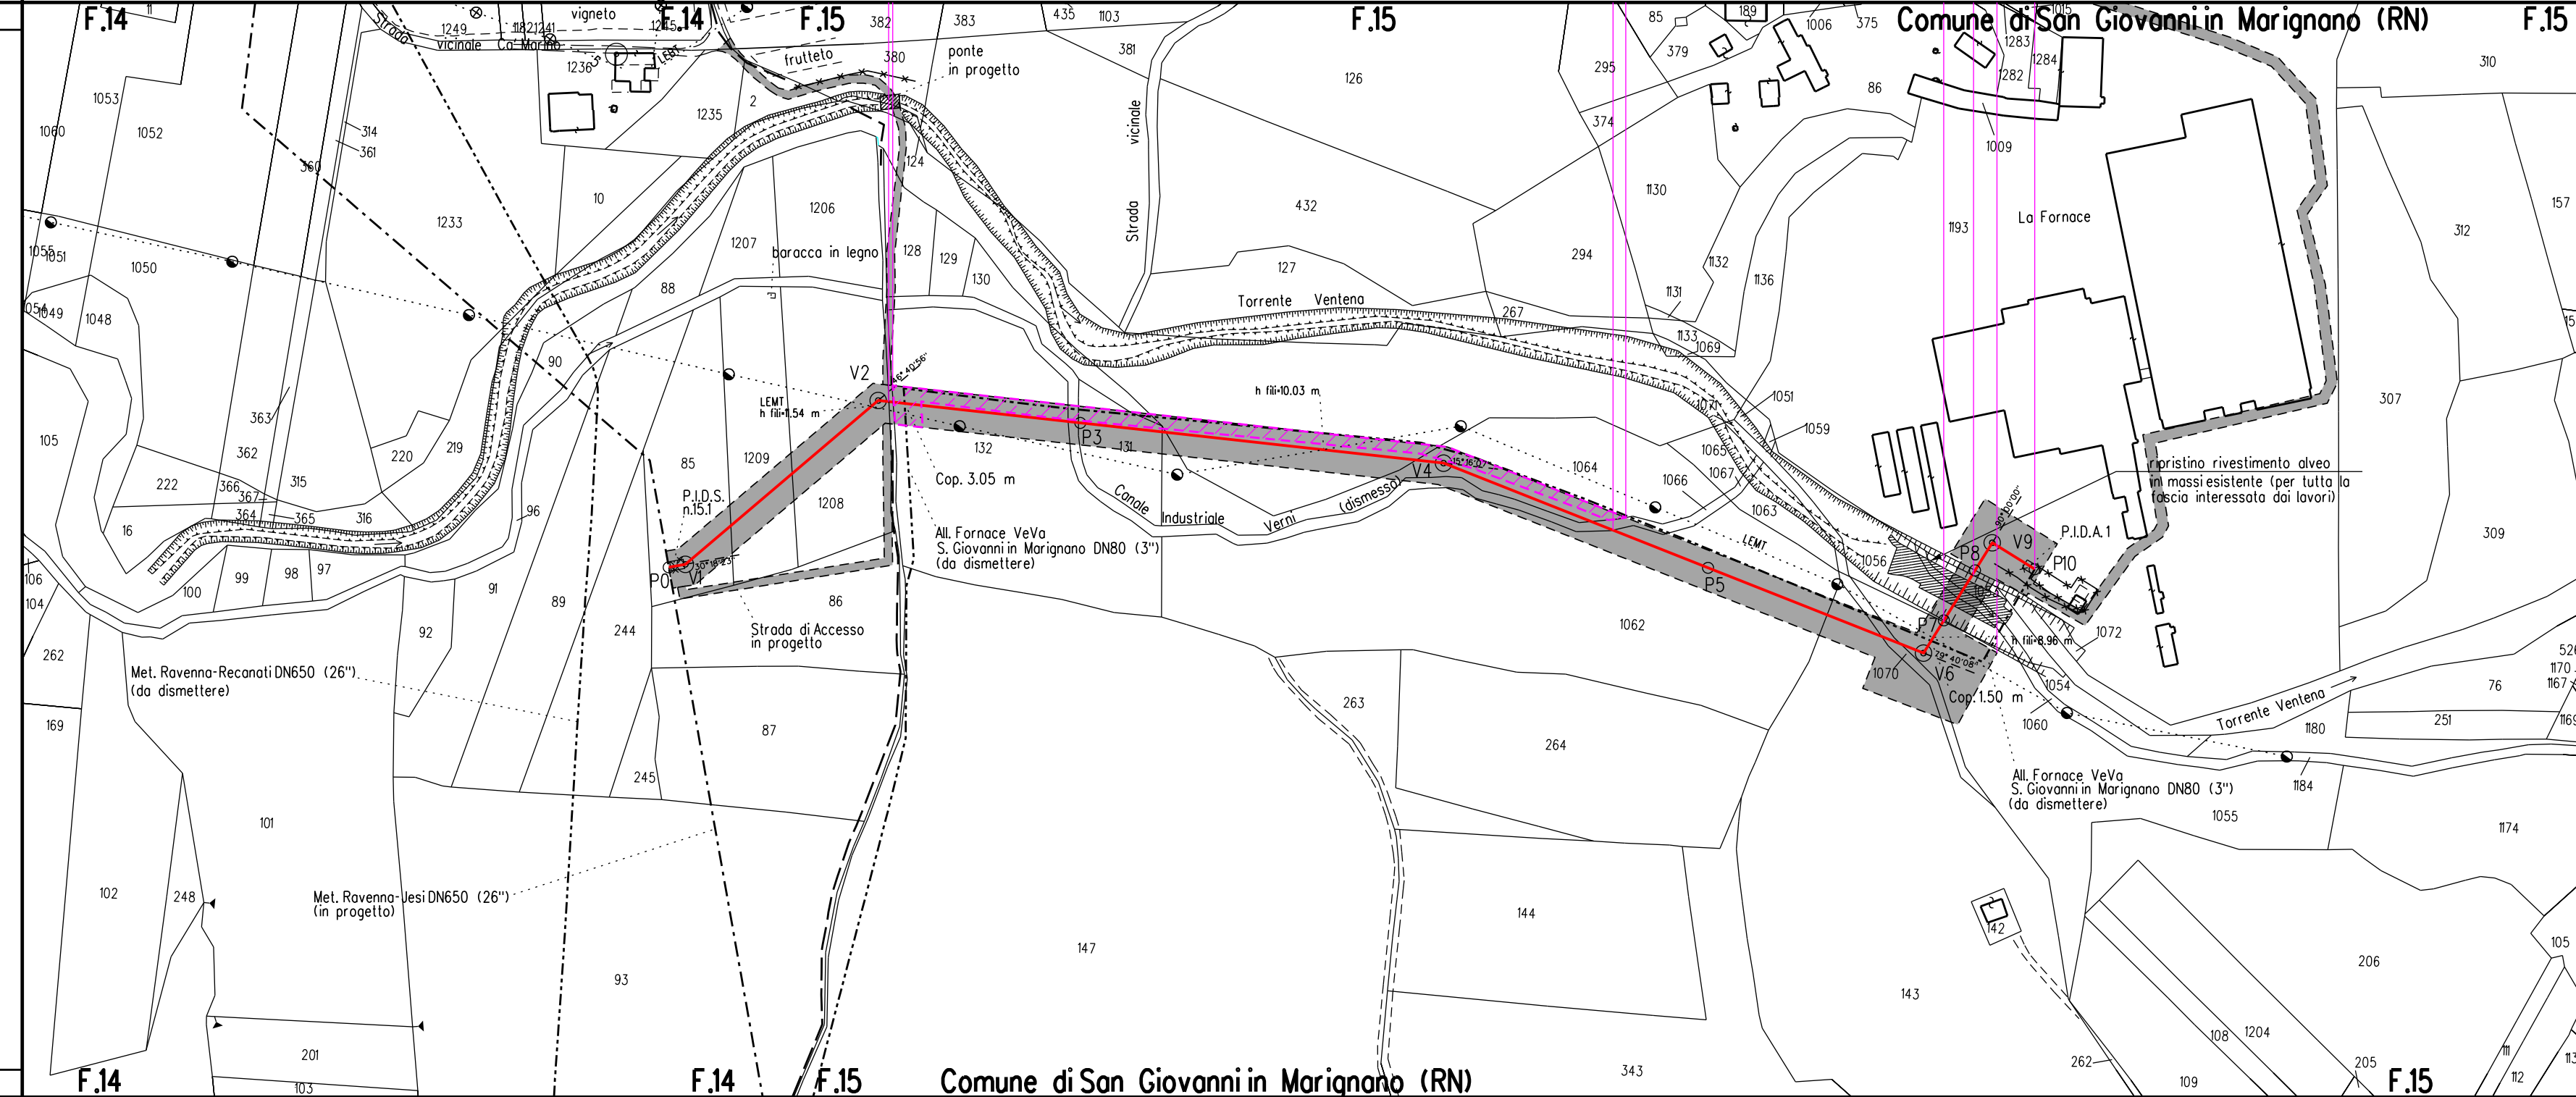PLANIMETRIA 1:2000



ALLEGATO

LEGENDA



AREA DI MONTAGGIO E TRANSITO

METANODOTTO IN PROGETTO

metanodotto in esercizio con sola posa cavo telecomando

metanodotto in esercizio

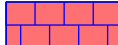
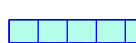
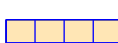
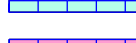
metabolite is essential de novo

SIMBOL


rtice

GENC

LEGENDA DEI RIPRISTINI VEGETAZIONAL

- | | | | |
|---|--|--|---|
|  | INERBIMENTI | 5)  | RIPRISTINO VEGETAZIONALE DI ARBUSTETO |
|  | RIPRISTINO VEGETAZIONALE CON PIANTAGIONE DIFFUSA | 6)  | RIPRISTINO VEGETAZIONALE DI VERDE URBANO E VERDE ATTREZZATO |
|  | RICOSTITUZIONE DIFILARE ARBOREO-ARBUSTIVO | 7)  | RIPRISTINO VEGETAZIONALE DI SIEPE ARBUSTIVA |
|  | RICOSTITUZIONE DIFILARI ARBOREI | | |
- [n] NUMERO DI RICHIAMO ALLE SCHEDE DI DETTAGLIO DEL PROGETTO DI RIPRISTINO VEGETAZIONALE
-  CONO VISIVO CON NUMERO FOTO
-  AREE IN SOVRAPPOSIZIONE CON ALTRE AREE D'OCCUPAZIONE LAVORI PREVISTE PER LE OPERE CONNESSE IN PROGETTO E IN RIMOZIONE E PER LA LINEA IN RIMOZIONE

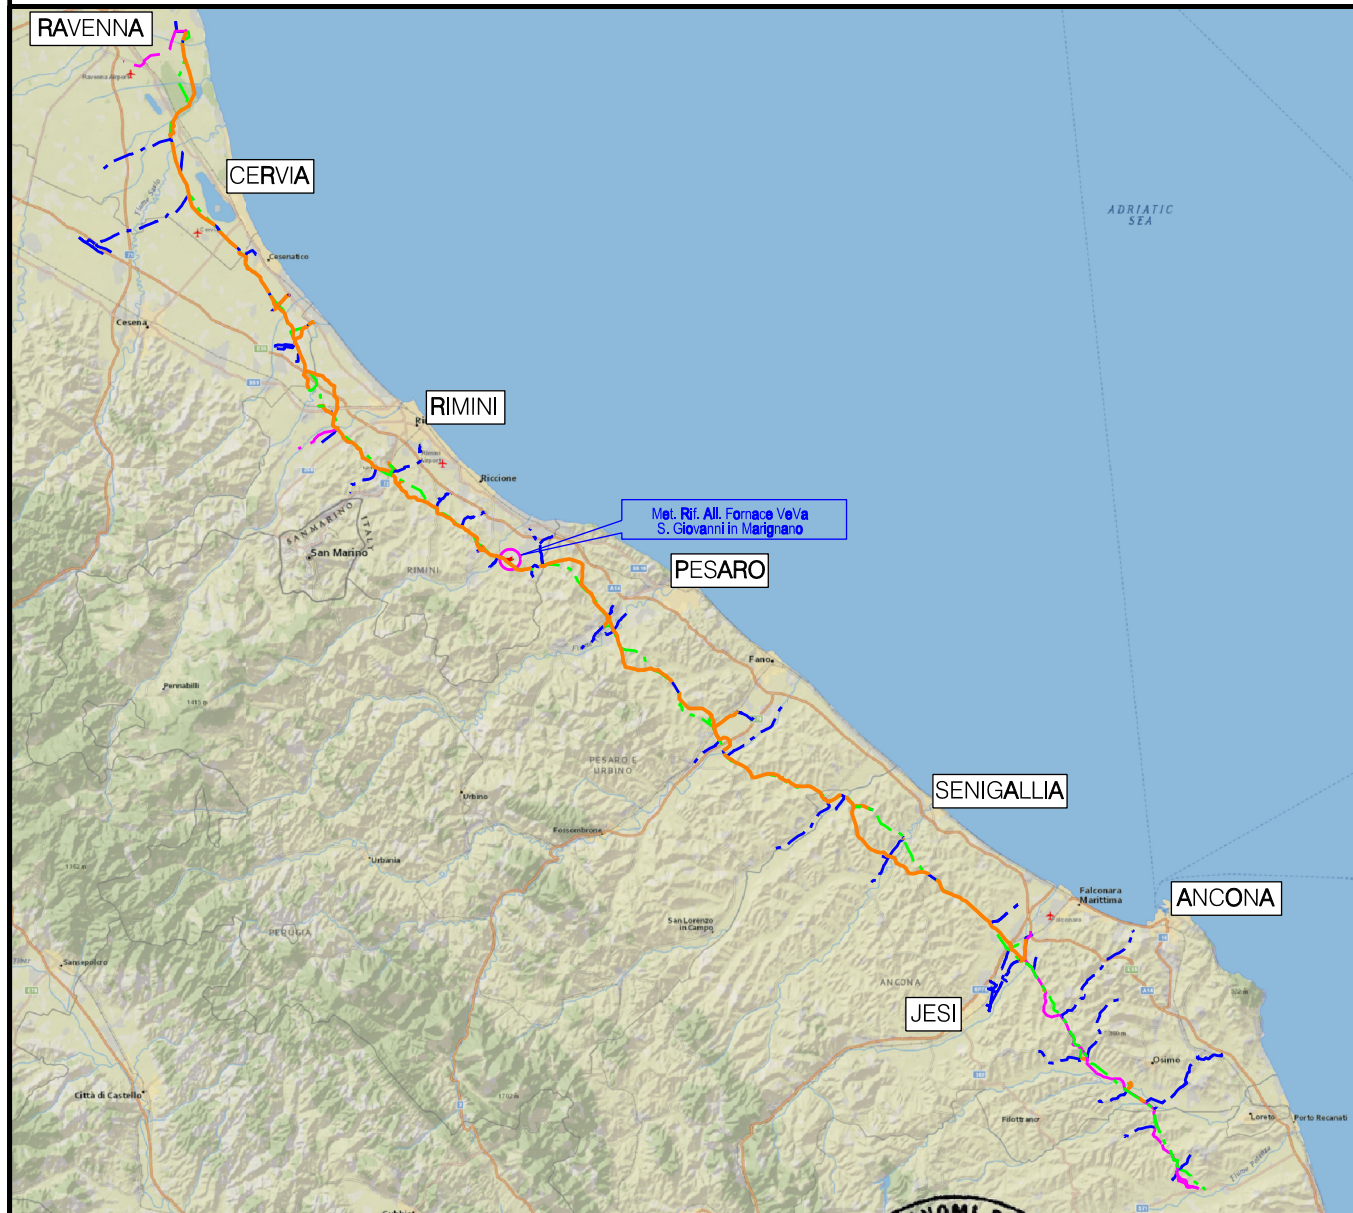NOTA: Planimetria catastale aggiornata a Ottobre 2019



COROGRAFIA Scala 1:500.000

Nei Comuni di SAN GIOVANNI IN MARIGNANO

[illegible]