REFERENTI (numero scheda di dettaglio)

Area in Sovrapposizione con altre Aree di Occupazione Lavori

RIMODSCHEMATO (numero scheda di dettaglio)

CONFIN. AMMINISTRATIV.

DATI CARATTERISTICI

DATI DI ESERCIZIO (C.P.L.)

PRESSIONE MASSIMA DI ESERCIZIO MOP 70 bar

DATI GENERALI

DN PN SP 4.78 2888.00m

LUNGHEZZA TOTALE

TUBAZIONE DA DISMETTERE 2888.00 m

FASE EMISSIONE PER APPALTO

CONFIN. AMMINISTRATIV.
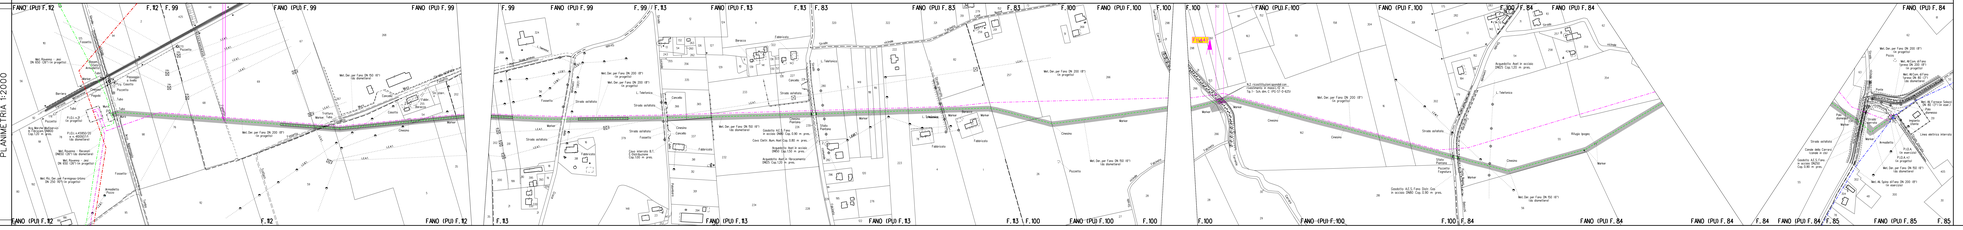
PLANIMETRIA 1:2000