

CONFINI AMMINISTRATIVI

DATI CARATTERISTICI

DATI DI ESERCIZIO (C.P.I.)

PRESSIONE MASSIMA DI ESERCIZIOMOP 70 bar

DATI GENERALI

DN80 SP3.18539.00 m


LUNGHEZZA TOTALE

TUBAZIONE DA DISMETTERE 539.00 m

FASE EMISSIONE PER APPALTO

PLANIMETRIA 1:2000


CONFINI AMMINISTRATIVI

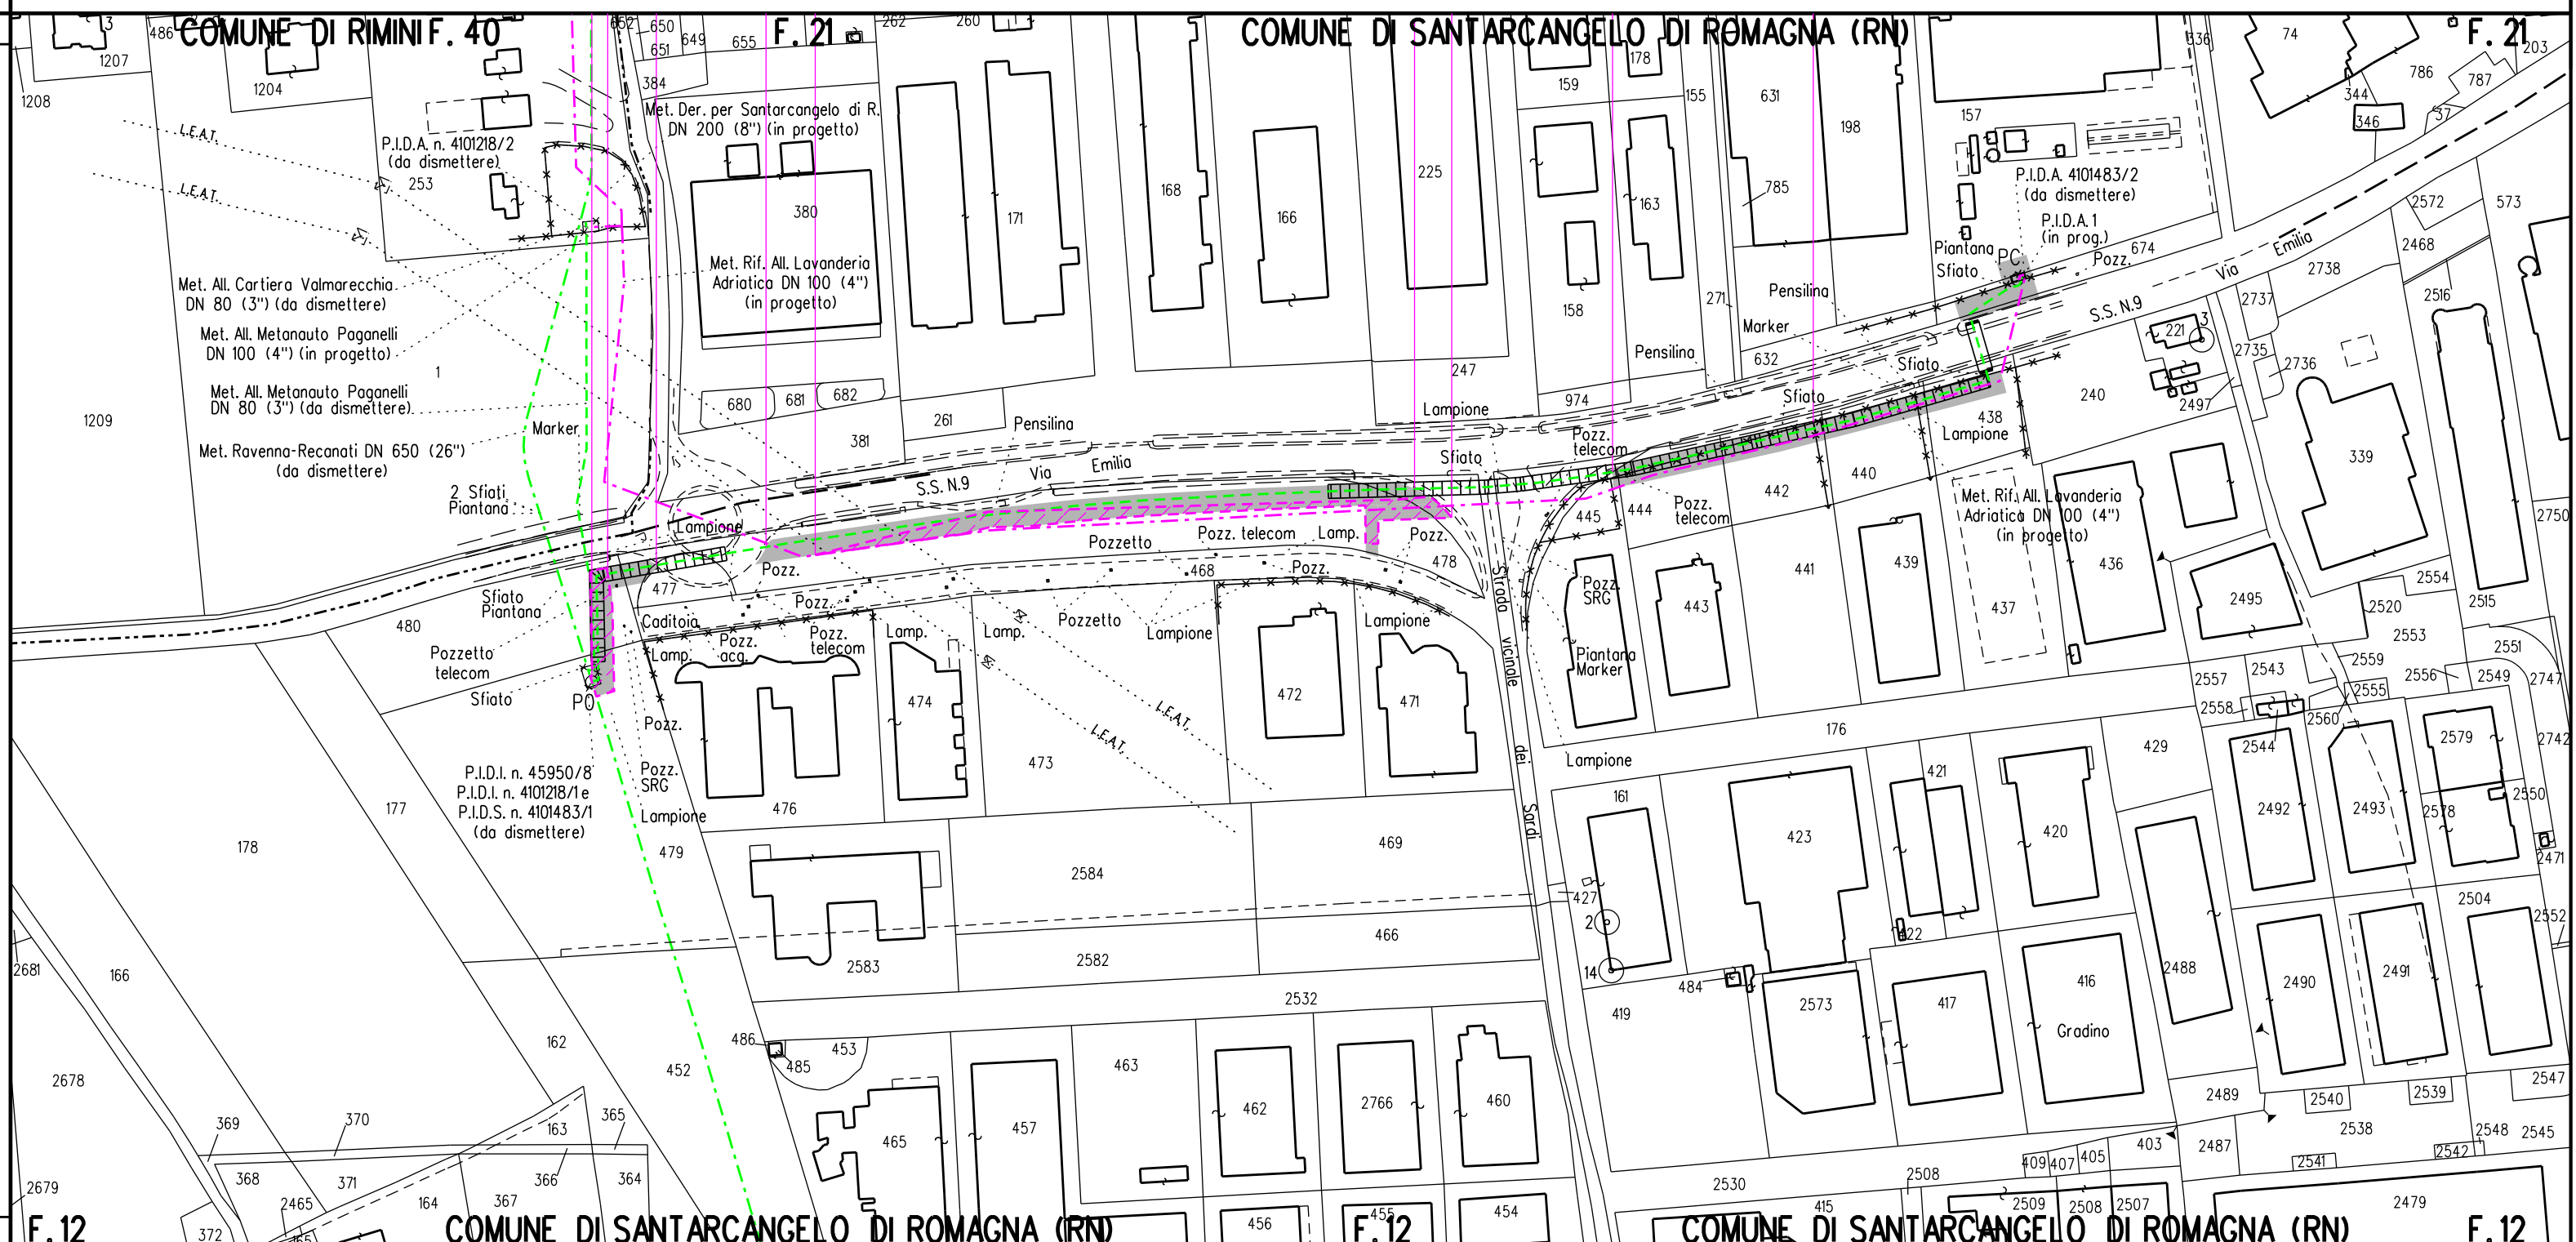

SIMBOLOGIA DI LINEA

- Quando non e' possibile accedere alle aree di lavoro dalla viabilita' pubblica usufruire degli accessi utilizzati per la costruzione del nuovo metanodotto.

1)		INERBIMENTI	5)		RIPRISTINO VEGETAZIONALE DI ARBUSTETO
2)		RIPRISTINO VEGETAZIONALE CON PIANTAGIONE DIFFUSA	6)		RIPRISTINO VEGETAZIONALE DI VERDE URBANO E VERDE ATTREZZATO
3)		RICOSTITUZIONE DIFILARE ARBOREO-ARBUSTIVO	7)		RIPRISTINO VEGETAZIONALE DI SIEPE ARBUSTIVA
4)		RICOSTITUZIONE DIFILARI ARBOREI			
9)	[n]	NUMERO DI RICHIAMO ALLE SCHEDE DI DETTAGLIO DEL PROGETTO DI RIPRISTINO VEGETAZIONALE			
10)		CONO VISIVO CON NUMERO FOTO			
11)		AREE IN SOVRAPPOSIZIONE CON ALTRE AREE DI OCCUPAZIONE LAVORI PREVISTE PER LE OPERE CONNESSE IN PROGETTO E IN RIMOZIONE E PER LA LINEA IN RIMOZIONE			

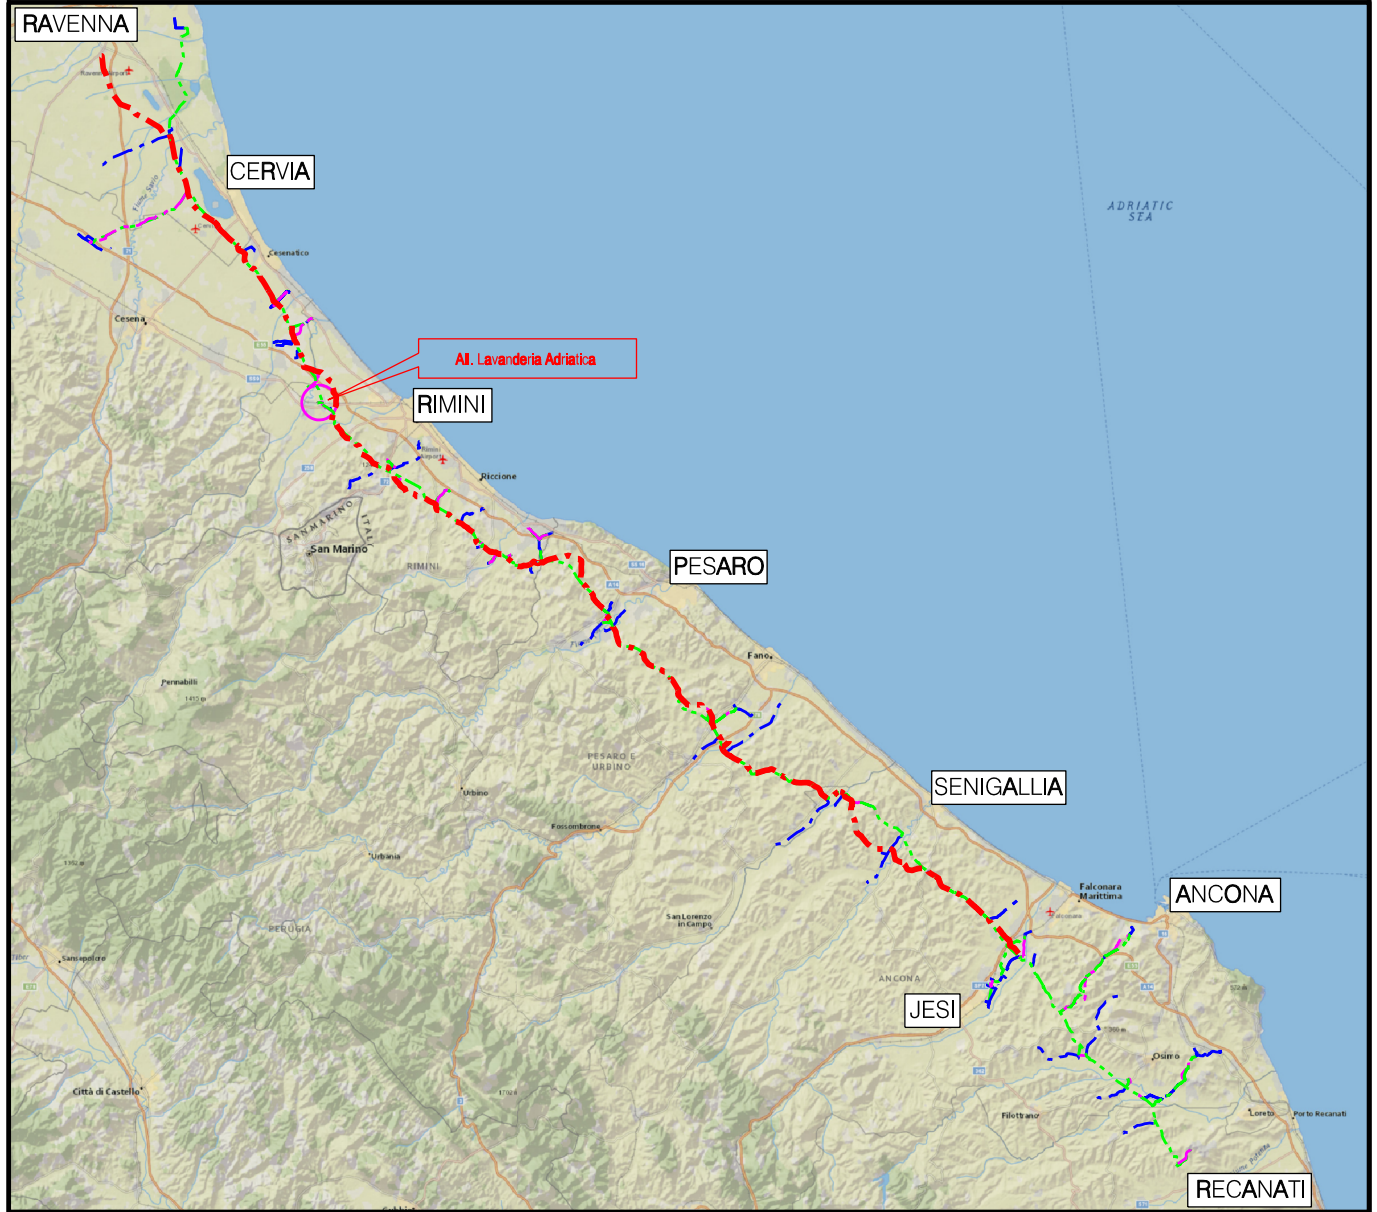

COROGRAFIA Scala 1:500.000



Nel Comune di Santarcangelo di Romagna

0	NOV. 2020	EMISSIONE				A GIANCOLINI	M. AGOSTINI	V. FORLIVES G. GIOANNINI	
Rev	DATA	DESCRIZIONE				ELABORATO	VERIFICATO	APPROVATO AUTORIZZATO	
PROPRIETARIO				PROGETTISTA	 TechnipFMC Rif TPIDL 081400C-925-DW-3252-06 TECHNIP ITALY DIREZIONE LAVORI S.p.A.	COMMESSA	CODICE TEC		
						NR/17350/R-L19	9112428		
DISMISSIONE ALLACCIAMENTO LAVANDERIA ADRIATICA DN 80 (3")						DIS. N. RIM-PL -SE-1863			
						REVISIONE 0			
						FG 1 DI 1			
Progetto di Ripristino Vegetazionale con Ubicazione dei Punti di Ripresa Fotografica, degli Inerbimenti e dei Rimboschimenti						SCALA 1:2000			