


Il presente disegno e' di proprieta' aziendale - La Societa' tutelera' i propri diritti a termine di legge.

DATI TECNICI	INERBIMENTI [numero scheda di dettaglio]
	Aree in Sovrapposizione con altre Aree di Occupazione Lavori
	RIMBOSCHIMENTO [numero scheda di dettaglio]
DATI FUNZIONALI	

CONFINI AMMINISTRATIVI	
DATI CARATTERISTICI	
DATI DI ESERCIZIO (C.P.I.)	
PRESSIONE MASSIMA DI ESERCIZIO MOP 70 bar	
DATI GENERALI	
DN 80 SP 3.18 1039.00 m	
LUNGHEZZA TOTALE TUBAZIONE DA DISMETTERE 1039.00 m	
FASE EMISSIONE PER APPALTO	
CONFINI AMMINISTRATIVI	

PLANIMETRIA 1:2000

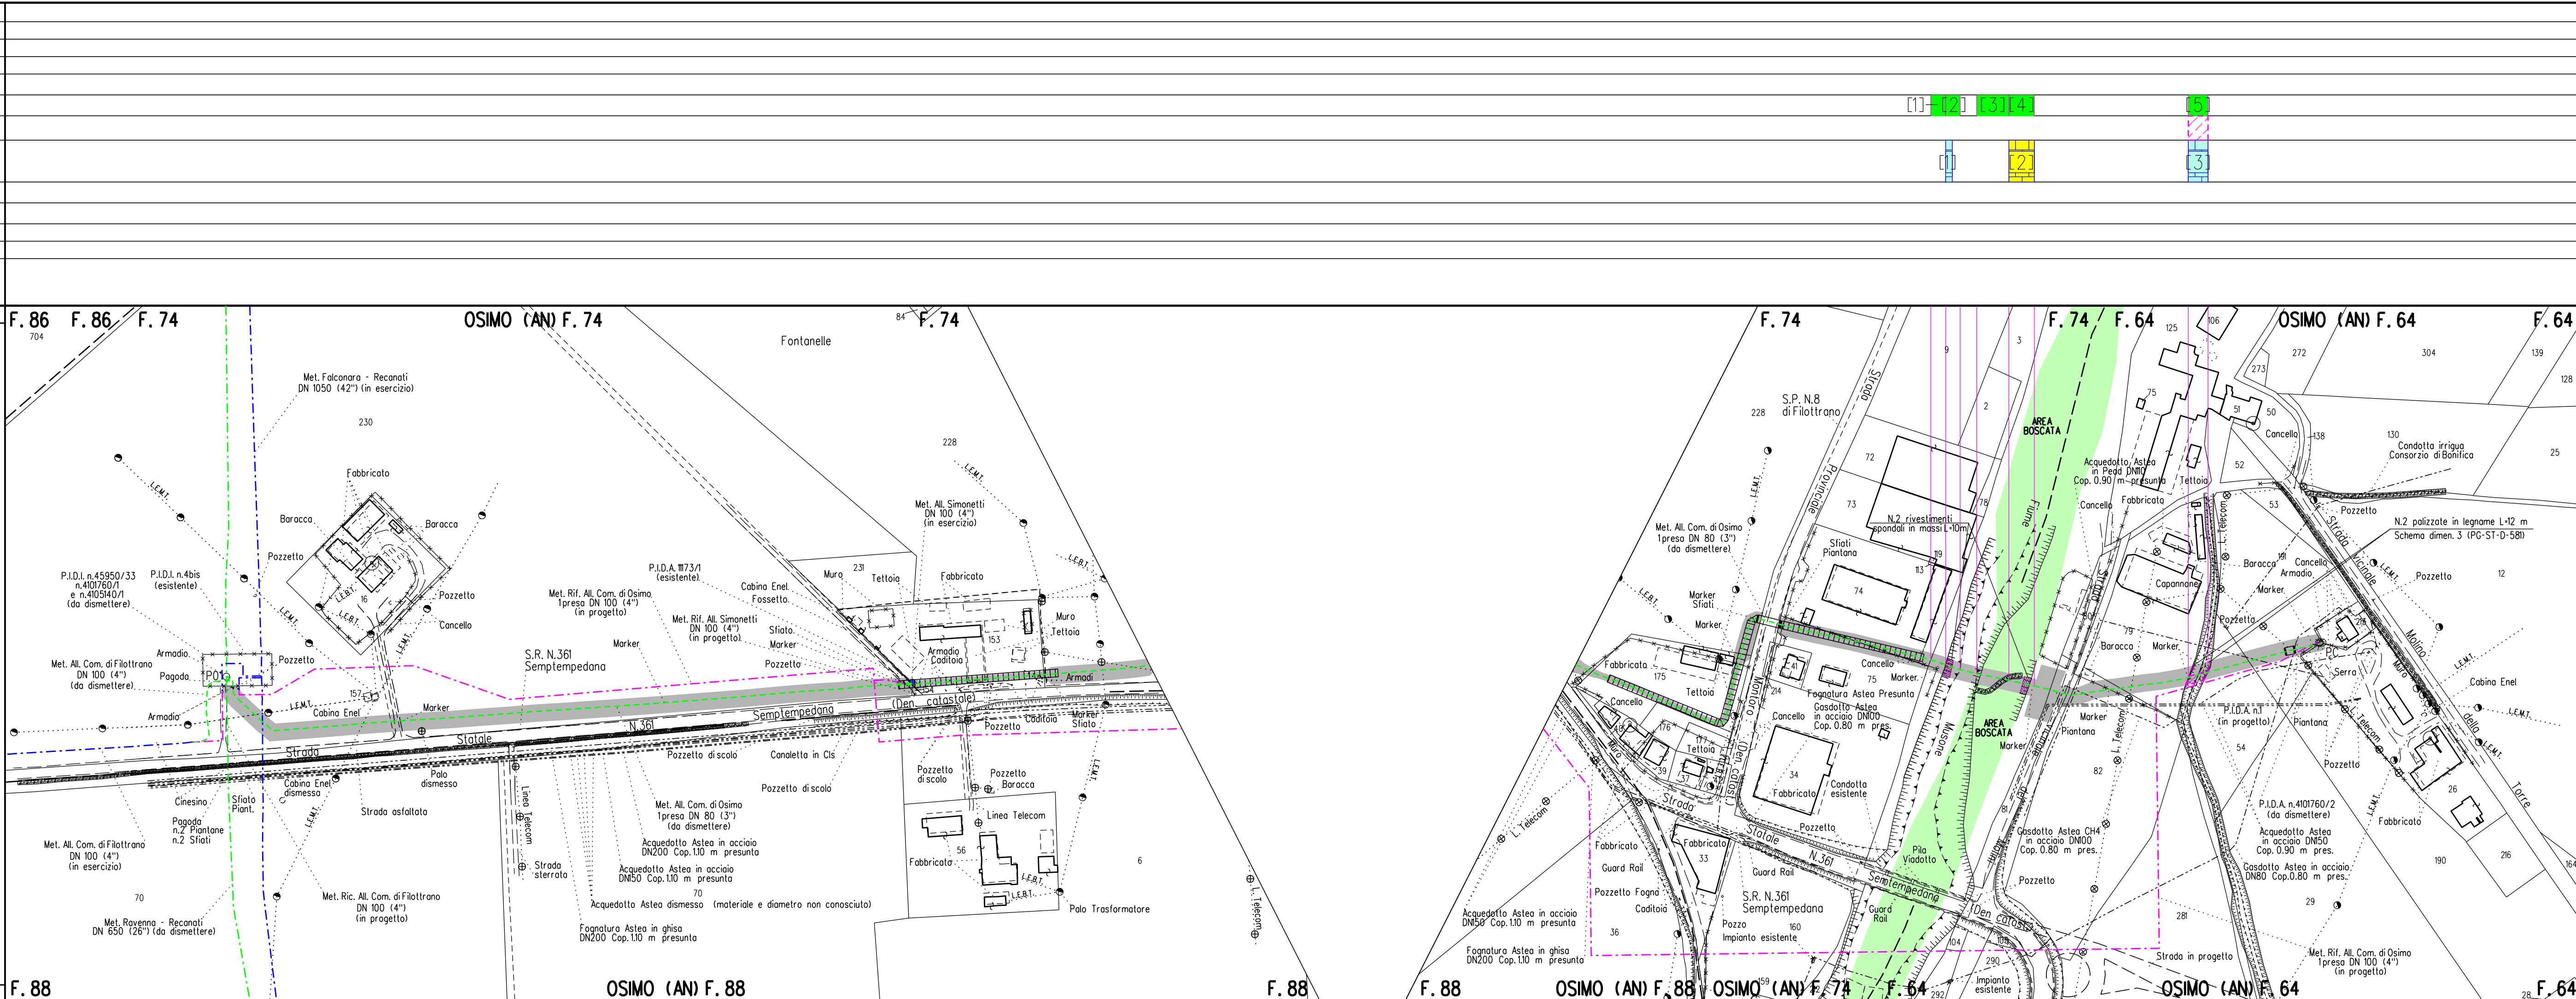

LEGENDA


SIMBOLOGIA DI LINEA

- | | |
|---|---------------------------------------|
| Condotta derivata in dismissione | Area di passaggio dismissione |
| Condotta in tubo di protezione | PN Pista normale |
| Cunicolo | PI Pista invertita (contro senso gas) |
| Metanodotto Ravenna - Recanati DN 650 (26") in dismissione | PR Pista ristretta |
| Metanodotto Ravenna - Jesi DN 650 (26") in progetto | PTP Pista tratto particolare |
| Metanodotti SRG in esercizio, tratto dove posare solo il cavo telecomando | |
| Condotte derivate in progetto | |
| Metanodotti in esercizio | |
| Altri metanodotti in progetto | |

Quando non e' possibile accedere alle aree di lavoro dalla viabilita' pubblica usufruire degli accessi utilizzati per la costruzione del nuovo metanodotto.

LEGENDA DEI RIPRISTINI VEGETAZIONALI

- | | |
|--|--|
| 1) INERBIMENTI | 5) RIPRISTINO VEGETAZIONALE DI ARBUSTETO |
| 2) RIPRISTINO VEGETAZIONALE CON PIANTAGIONE DIFFUSA | 6) RIPRISTINO VEGETAZIONALE DI VERDE URBANO E VERDE ATTREZZATO |
| 3) RICOSTITUZIONE DI FILARE ARBOREO-ARBUSTIVO | 7) RIPRISTINO VEGETAZIONALE DI SIEPE ARBUSTIVA |
| 4) RICOSTITUZIONE DI FILARI ARBOREI | |
| 8) [n] NUMERO DI RICHIAMO ALLE SCHEDE DI DETTAGLIO DEL PROGETTO DI RIPRISTINO VEGETAZIONALE | |
| 9) CONO VISIVO CON NUMERO FOTO | |
| 12) AREE IN SOVRAPPOSIZIONE CON ALTRE AREE DI OCCUPAZIONE LAVORI PREVISTE PER LE OPERE CONNESSE IN PROGETTO E IN RIMOZIONE E PER LA LINEA IN RIMOZIONE | |

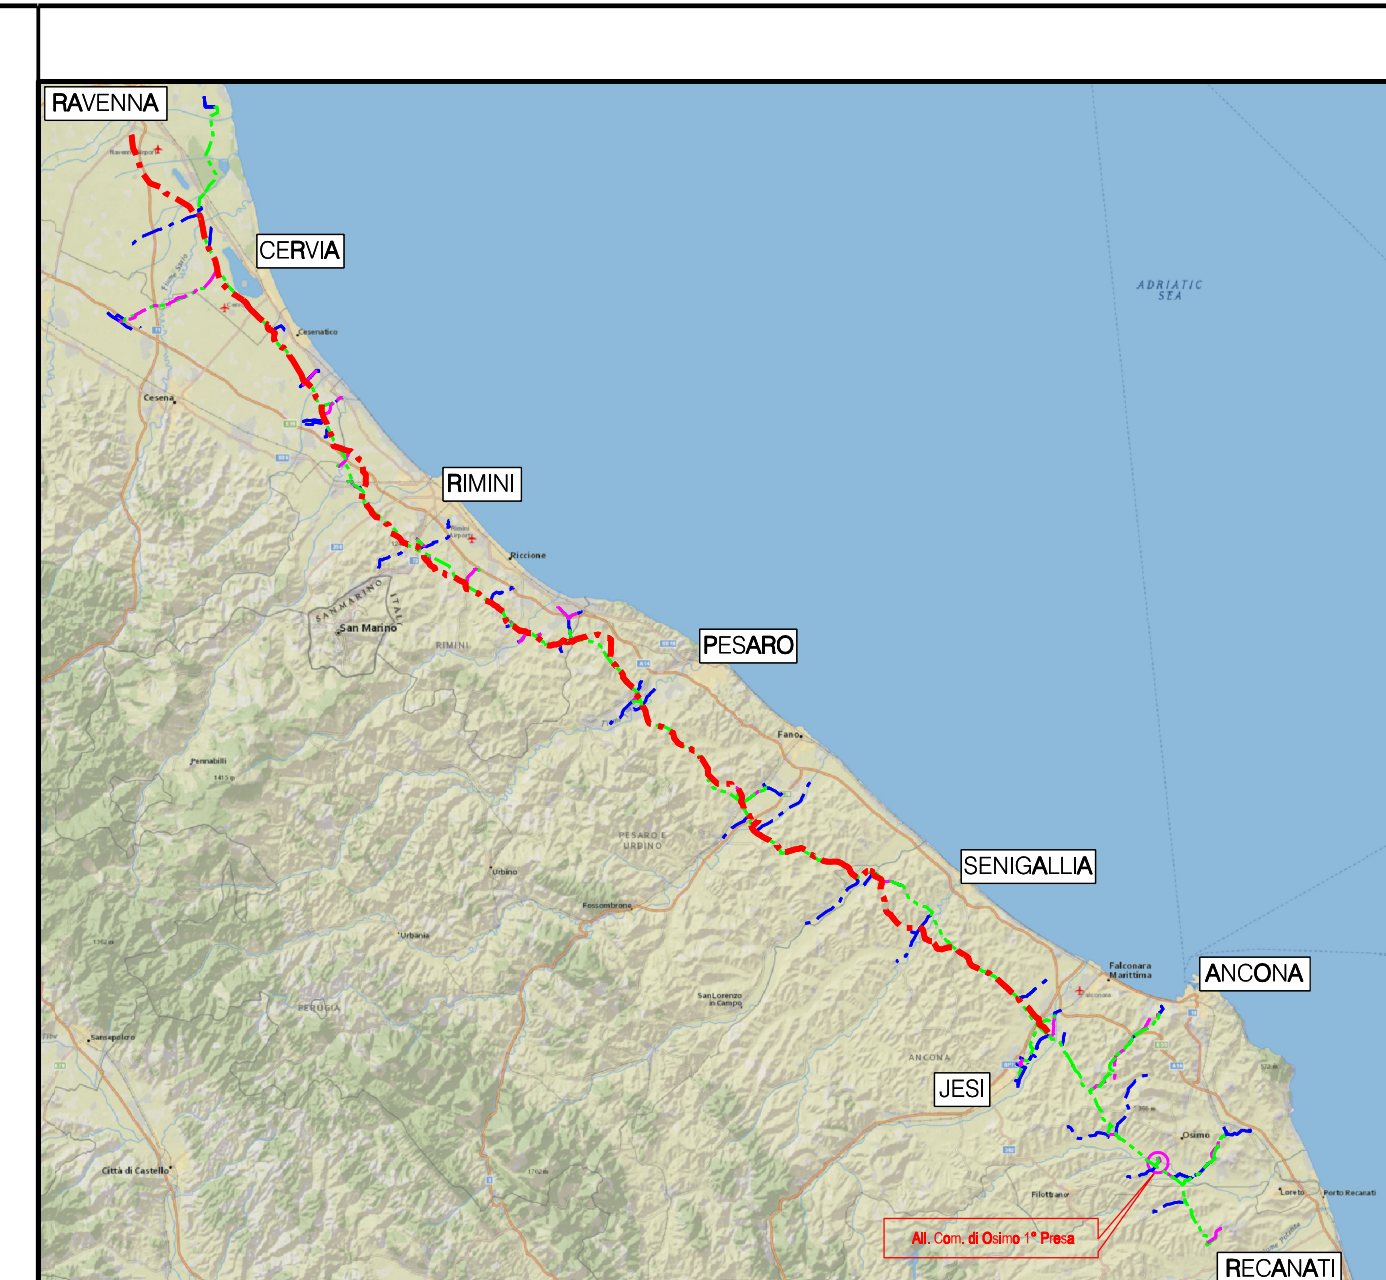

COROGRAFIA Scala 1:500.000

Nel Comune di OSIMO

0 NOV. 2020 EMISSIONE		A. GIANGOLINI M. AGOSTINI V. FORNISI	
Rev	DATA	DESCRIZIONE	ELABORATO VERIFICATO APPROVATO
PROPRIETARIO		PROGETTISTA	COMMESSA
			CODEC. TEC.
			NR/17350/R-L47 9112659
DISMISSIONE		DIS. N.	
ALLACCIAMENTO COMUNE DI OSIMO 1A PRESA		RIM-PL-7E-4513	
DN 80 (3")		REVISIONE	
Progetto di Ripristino Vegetazionale con Ubicazione dei Punti di Ripresa Fotografica, degli Inerbimenti e dei Rimboschimenti		FG 1 DI 1	
		SCALA 1:2000	