


Il presente disegno è di proprietà aziendale - La Società Tutelerà i propri diritti a termine di legge.

DATI TECNICI FUNZIONALI	
DATI CARATTERISTICI	

CONFINI AMMINISTRATIVI	
DATI CARATTERISTICI	
DATI DI ESERCIZIO (C.P.I.)	
PRESSIONE MASSIMA DI ESERCIZIO MOP 70 bar	
DATI GENERALI	
DN 80 SP 3.18	979.00 m
DN 80 SP 5.49	7.00 m
LUNGHEZZA TOTALE TUBAZIONE DA DISMETTERE 986.00 m	
FASE EMISSIONE PER APPALTO	
CONFINI AMMINISTRATIVI	

PLANIMETRIA 1:2000

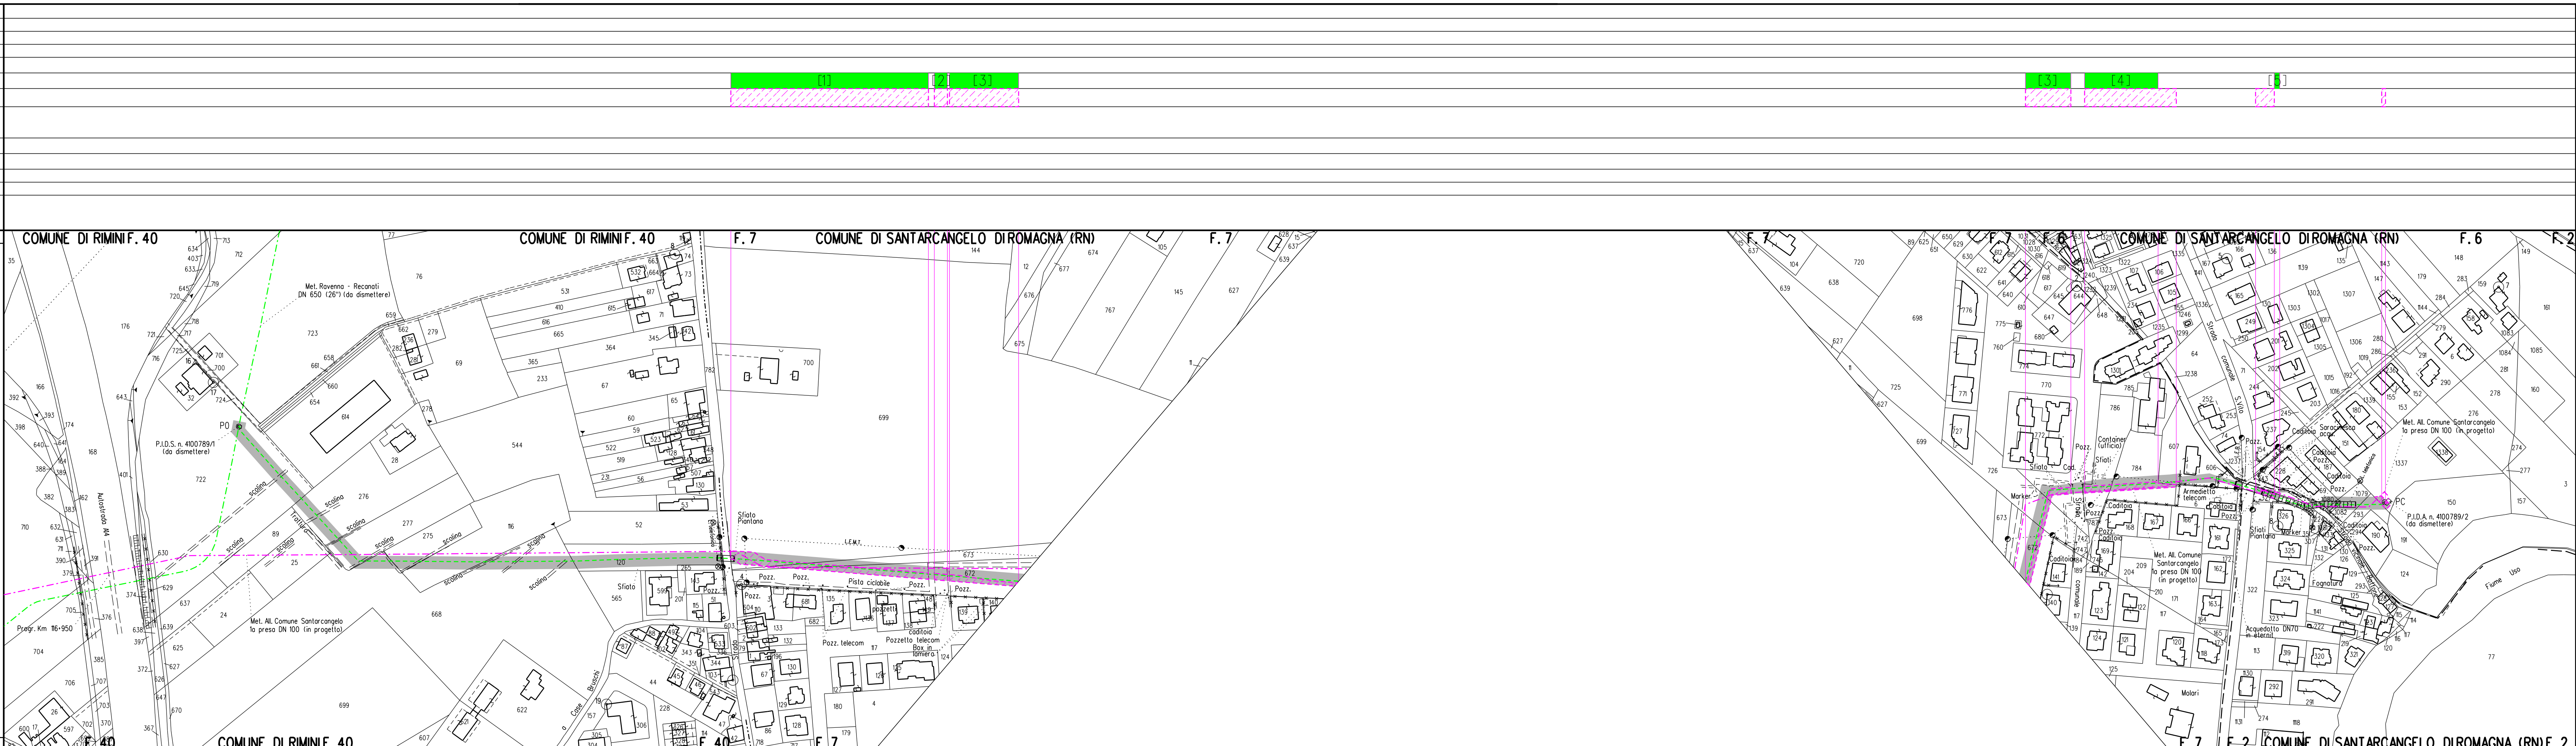

LEGENDA

SIMBOLOGIA DI LINEA

	Condotta derivata in dismissione		Area di passaggio dismissione
	Condotta in tubo di protezione	PN	Pista normale
	Cunicolo	PI	Pista invertita (contro senso gas)
	Melanodotto Ravenna - Recanati DN 650 (26") in dismissione	PR	Pista ristretta
	Melanodotto Ravenna - Jesi DN 650 (26") in progetto	PTP	Pista tratto particolare
	Melanodotti SRG in esercizio, tratto dove posare solo il cavo telecomando		
	Condotte derivate in progetto		
	Melanodotti in esercizio		
	Altri melanodotti in progetto		

Quando non e' possibile accedere alle aree di lavoro dalla viabilita' pubblica usufruire degli accessi utilizzati per la costruzione del nuovo melanodotto.

LEGENDA DEI RIPRISTINI VEGETAZIONALI

1)	INERBIMENTI	5)	RIPRISTINO VEGETAZIONALE DI ARBUSTETO
2)	RIPRISTINO VEGETAZIONALE CON PIANTAGIONE DIFFUSA	6)	RIPRISTINO VEGETAZIONALE DI VERDE URBANO E VERDE ATTREZZATO
3)	RICOSTITUZIONE DI FILARE ARBOREO-ARBUSTIVO	7)	RIPRISTINO VEGETAZIONALE DI SIEPE ARBUSTIVA
4)	RICOSTITUZIONE DI FILARI ARBOREI		
9)	[n] NUMERO DI RICHIAMO ALLE SCHEDE DI DETTAGLIO DEL PROGETTO DI RIPRISTINO VEGETAZIONALE		
10)	CONO VISIVO CON NUMERO FOTO		
11)	AREE IN SOVRAPPOSIZIONE CON ALTRE AREE D'OCCUPAZIONE LAVORI PREVISTE PER LE OPERE CONNESSE IN PROGETTO E IN RIMOZIONE E PER LA LINEA IN RIMOZIONE		

COROGRAFIA Scala 1:500.000

Nei Comuni di Rimini, Santarcangelo di Romagna

0 NOV. 2020	EMISSIONE	DESCRIZIONE	A. GIANOLINI	M. AGOSTINI	V. FORLIVESI
Rev.	DATA	PROGETTISTA	ELABORATO	VERIFICATO	APPROVATO
PROPRIETARIO		TECHNIP FMC	COMMESSA		AUTORIZZATO
		R/T IPID 0814.006-924-DW-3252-06	NR/17350/R-L17	91124.24	
		TECHNIP ITALY DIREZIONE LAVORI S.p.A.			
DISMISSIONE ALL. COMUNE DI SANTARCANGELO 1A PRESA DN 80 (3")			DIS N	RIM-PL-8E-1663	
Progetto di Ripristino Vegetazionale con Ubicazione dei Punti di Ripresa Fotografica, degli Inerbimenti e dei Rimboschimenti			REVISIONE	0	
			FG	1	1
			SCALA	1:2000	