DATI TECNICI FUNZIONALI

INERBIMENTI [numero scheda di dettaglio]

Aree in Sovrapposizione con altre Aree di Occupazione Lavori

RIMBOSCHIMENTO [numero scheda di dettaglio]

CONFINI AMMINISTRATIVI

DATI CARATTERISTICI

DATI DI ESERCIZIO (C.P.I.)

PRESSIONE MASSIMA DI ESERCIZIO MOP 70 bar

DATI GENERALI

DN 650 SP 11.13 6598.00 m

LUNGHEZZA TOTALE
TUBAZIONE DA DISMETTERE 6598.00 m

FASE EMISSIONE PER APPALTO

PLANIMETRIA 1:2000

CONFINI AMMINISTRATIVI

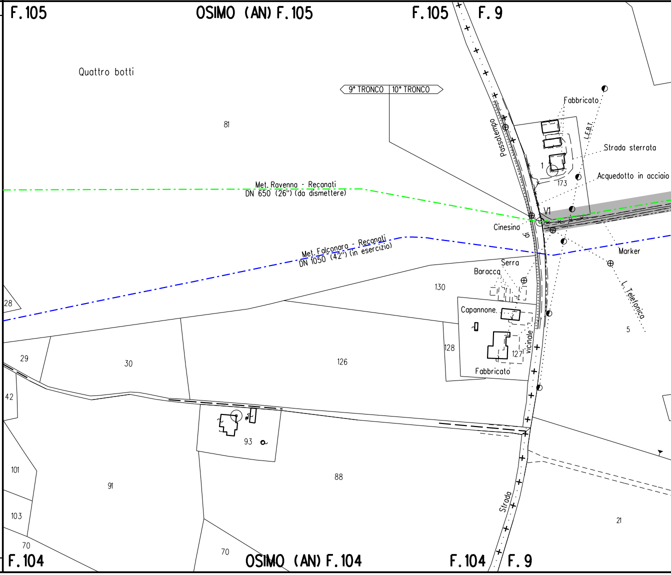

F.105
OSIMO (AN) F.105
F.105
F.9
Quattro botti
9° TRONCO
10° TRONCO
81
Fabbricato
L.E.B.T.
Strada sterrata
Passatempo
1
173
Acquedotto in acciaio
Met. Ravenna - Recanati
DN 650 (26") (da dismettere)
V1
Cinesino
di
Met. Falconara - Recanati
DN 1050 (42") (in esercizio)
Marker
Serra
Baracca
130
L. Telefonica
28
Capannone.
5
128
127
vicinale
Fabbricato
29
30
126
42
93
101
91
88
103
Strada
21
70
70
F.104
OSIMO (AN) F.104
F.104
F.9

Il presente disegno e' di proprieta' aziendale - La Societa' tutelera' i propri diritti a termine di legge.

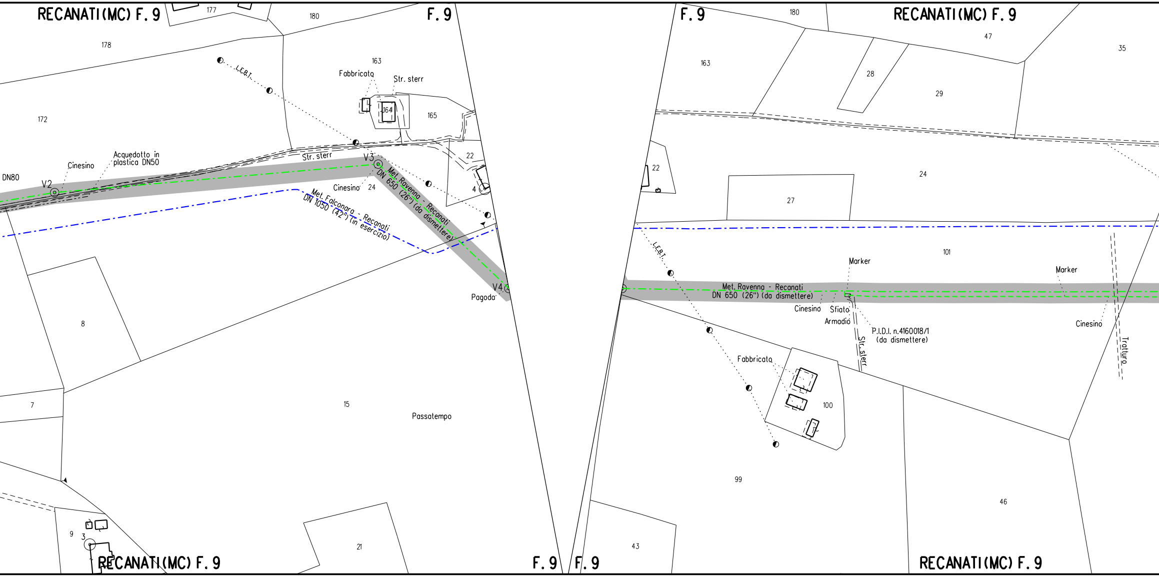
RECANATI(MC) F.9
F.9
177
180
178
163
Fabbricato
Str. sterr
164
165
172
L.E.B.T.
Acquedotto in plastica DN50
Cinesino
DN80
V2
Str. sterr
V3
22
Cinesino
24
4
Met. Ravenna - Recanati DN 650 (26") (da dismettere)
Met. Falconara - Recanati DN 1050 (42") (in esercizio)
V4
Pagoda
8
7
15
Passatempo
9
3
21
RECANATI(MC) F.9
F.9
F.9
180
RECANATI(MC) F.9
47
35
163
28
29
22
24
27
101
L.E.B.T.
Marker
Marker
Met. Ravenna - Recanati
DN 650 (26") (da dismettere)
Cinesino
Sfiato
Armadio
P.I.D.I. n.4160018/1
(da dismettere)
Str. sterr
Cinesino
Tratturo
Fabbricato
100
99
46
43
RECANATI(MC) F.9

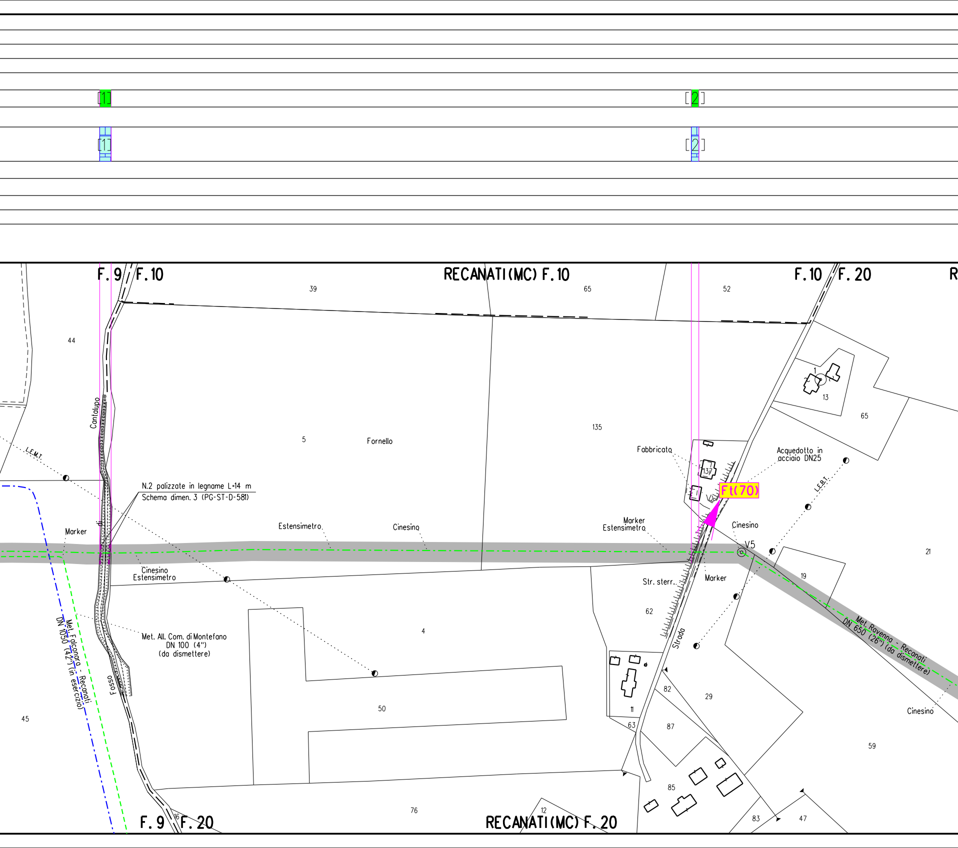
[1]
[2]
[1]
[2]
F.9
F.10
RECANATI(MC) F.10
F.10
F.20
R
39
65
52
44
Cantalupo
L.E.M.T.
5
Fornello
135
Fabbricato
137
Acquedotto in acciaio DN25
Ft(70)
L.E.B.T.
13
65
N.2 palizzate in legname L=14 m
Schema dimen. 3 (PG-ST-D-581)
Marker
Estensimetro
Cinesino
Marker
Estensimetro
Cinesino
V5
21
Cinesino
Estensimetro
Str. sterr.
Marker
19
62
Strada
4
Met. All. Com. di Montefano
DN 100 (4")
(da dismettere)
Met. Falconara - Recanati
DN 1050 (42") (in esercizio)
Met. Ravenna - Recanati
DN 650 (26") (da dismettere)
Fosso
45
50
11
82
29
63
87
Cinesino
59
85
76
12
16
83
47
F.9
F.20
RECANATI(MC) F.20

[3]

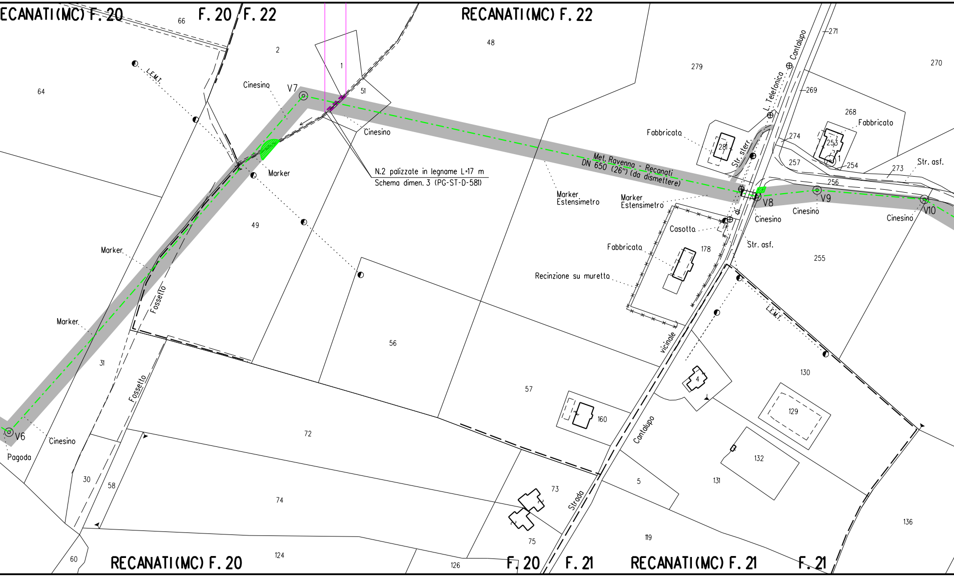
ECANATI(MC) F.20
F.20
F.22
RECANATI(MC) F.22
66
2
1
48
279
270
64
L.E.M.T.
Cinesino
V7
51
Cinesino
Marker
N.2 palizzate in legname L=17 m
Schema dimen. 3 (PG-ST-D-581)
Met. Ravenna - Recanati
DN 650 (26") (da dismettere)
Marker
Estensimetro
Marker
Estensimetro
Fabbricato
281
Str. sterr.
L. Telefonica
Cantalupo
271
269
268
Fabbricato
274
253
1
257
254
273
Str. asf.
256
V8
V9
V10
Cinesino
Cinesino
Cinesino
Casotto
Str. asf.
Fabbricato
178
Recinzione su muretto
255
49
Marker
Fossetto
Marker
31
L.E.M.T.
56
vicinale
4
130
129
57
160
Cantalupo
132
72
131
V6
Cinesino
Pagoda
Fossetto
30
58
74
73
Strada
5
136
75
119
60
RECANATI(MC) F.20
124
126
F.20
F.21
RECANATI(MC) F.21
F.21

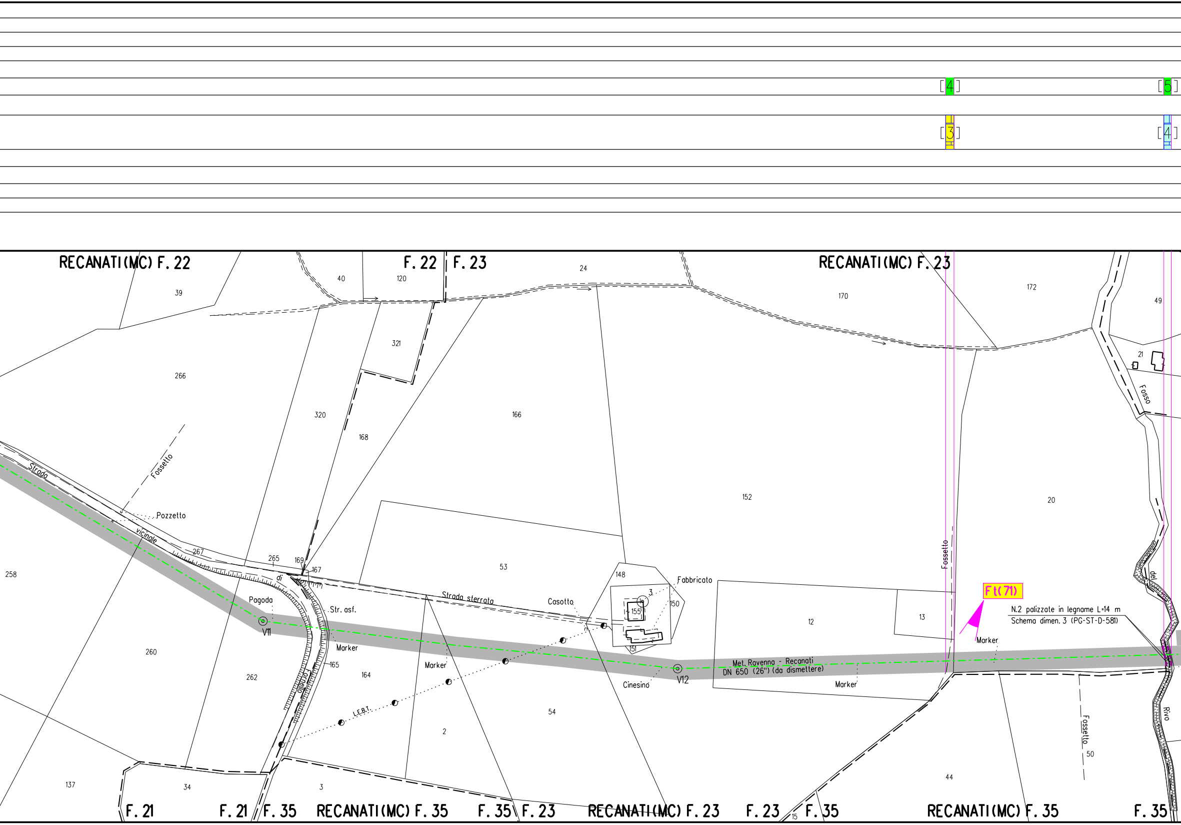
[4]
[5]
[3]
[4]
RECANATI(MC) F. 22
F. 22
F. 23
RECANATI(MC) F. 23
39
40
120
24
170
172
49
321
266
320
168
166
152
20
21
Fosso
del
Rivo
Strada
vicinale
di
Fornello
Fossetto
Pozzetto
267
265
169
167
258
53
148
Fabbricato
3
155
150
151
Casotto
Strada sterrata
Pagoda
V11
Str. asf.
Marker
165
164
260
262
Marker
2
54
L.E.B.T.
Cinesino
V12
Met. Ravenna - Recanati
DN 650 (26") (da dismettere)
12
13
Marker
Fossetto
Ft(71)
N.2 palizzate in legname L=14 m
Schema dimen. 3 (PG-ST-D-581)
Marker
44
Fossetto
50
137
34
3
15
F. 21
F. 21
F. 35
RECANATI(MC) F. 35
F. 35
F. 23
RECANATI(MC) F. 23
F. 23
F. 35
RECANATI(MC) F. 35
F. 35

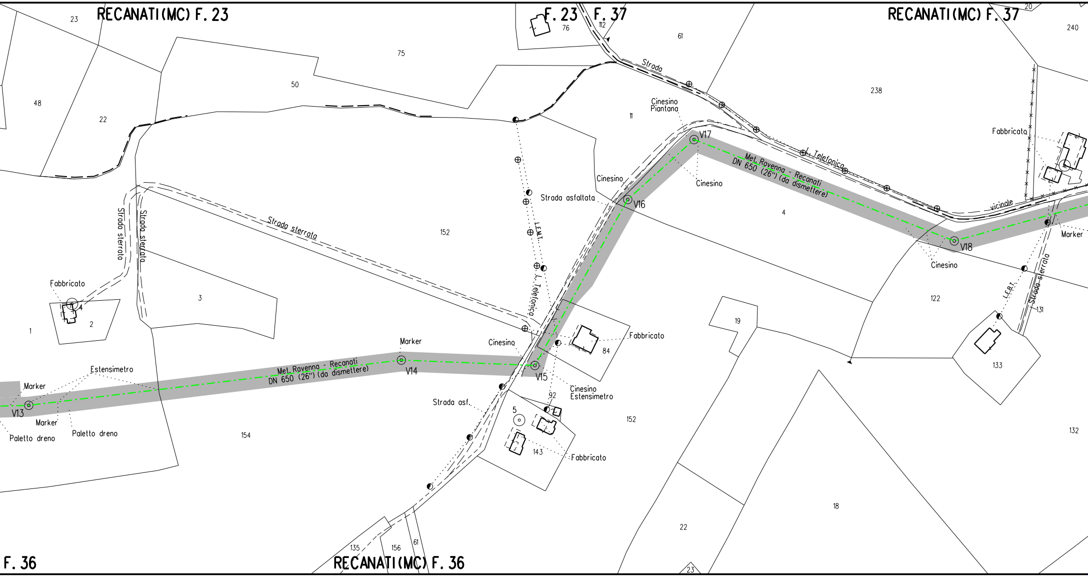
RECANATI(MC) F. 23
F. 23
F. 37
RECANATI(MC) F. 37
RECANATI(MC) F. 36
F. 36
Met. Ravenna - Recanati
DN 650 (26") (da dismettere)
Met. Ravenna - Recanati
DN 650 (26") (da dismettere)
V13
V14
V15
V16
V17
V18
Marker
Marker
Marker
Marker
Paletto dreno
Paletto dreno
Estensimetro
Cinesino
Cinesino
Cinesino
Cinesino
Cinesino
Piantana
Cinesino
Estensimetro
Fabbricato
Fabbricato
Fabbricato
Fabbricato
Strada sterrata
Strada sterrata
Strada sterrata
Strada sterrata
Strada asfaltata
Strada asf.
Strada
vicinale
L. Telefonica
L. Telefonica
L.E.M.T.
L.E.B.T.
23
48
22
1
2
4
3
75
50
152
154
76
112
61
11
238
240
20
4
122
131
133
132
19
84
92
5
143
152
18
22
135
156
61
23

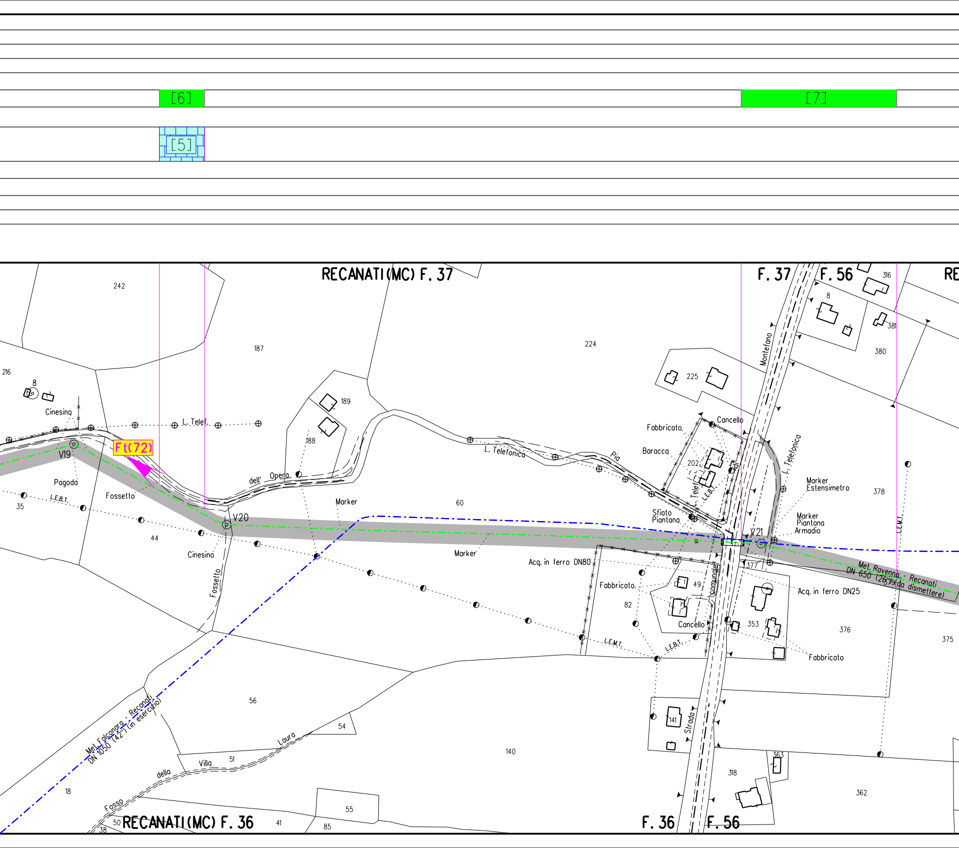
[6]
[7]
[5]
RECANATI(MC) F. 37
F. 37
F. 56
RE
242
187
224
216
8
Cinesino
L. Telef.
Ft(72)
V19
Pagoda
Fossetto
L.E.B.T.
35
44
189
188
dell'
Opera
Marker
60
V20
Cinesino
Fossetto
L. Telefonica
Pia
225
Fabbricato
Cancello
Baracca
202
Sfiato
Piantana
Telef.
L.E.B.T.
Marker
Acq. in ferro DN80
Fabbricato
49
82
Cancello
comunale
L.E.M.T.
L.E.B.T.
Montefano
316
8
381
380
L. Telefonica
Marker
Estensimetro
378
Marker
Piantana
Armadio
V21
377
Met. Ravenna - Recanati
DN 650 (26") (da dismettere)
Acq. in ferro DN25
353
376
375
Fabbricato
L.E.M.T.
Met. Falconara - Recanati
DN 1050 (42") (in esercizio)
56
54
Laura
140
Villa
51
della
18
Fosso
50
38
RECANATI(MC) F. 36
41
55
85
141
Strada
363
318
362
F. 36
F. 56

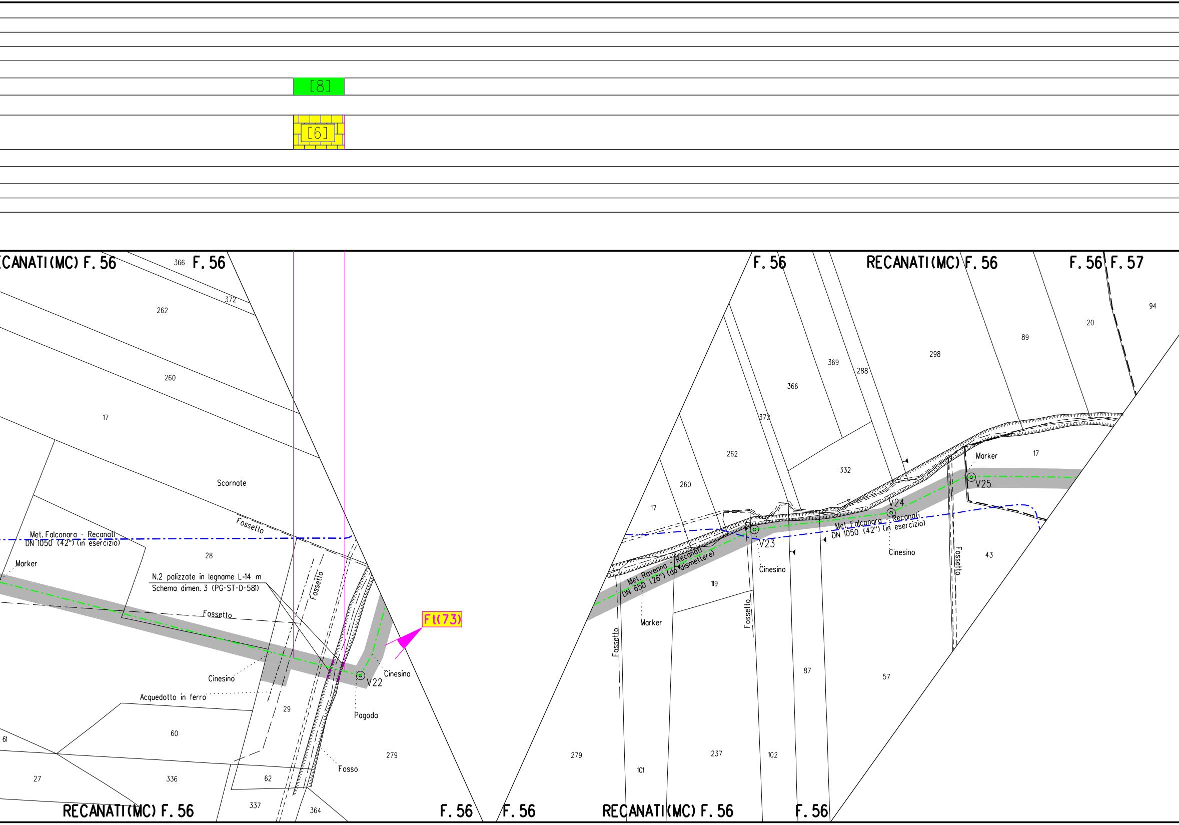
[8]
[6]
CANATI(MC) F. 56
F. 56
F. 56
RECANATI(MC) F. 56
F. 56 F. 57
366
372
262
260
17
Scornate
Fossetto
28
Met. Falconara - Recanati
DN 1050 (42") (in esercizio)
Marker
N.2 palizzate in legname L=14 m
Schema dimen. 3 (PG-ST-D-581)
Fossetto
Fossetto
Ft(73)
Cinesino
V22
Cinesino
Pagoda
Acquedotto in ferro
29
60
61
27
336
62
337
364
Fosso
279
RECANATI(MC) F. 56
F. 56
F. 56
RECANATI(MC) F. 56
F. 56
94
20
89
298
369
288
366
372
332
262
260
17
17
Marker
V25
V24
Met. Falconara - Recanati
DN 1050 (42") (in esercizio)
Cinesino
V23
Cinesino
Met. Ravenna - Recanati
DN 650 (26") (da dismettere)
119
Marker
Fossetto
Fossetto
Fossetto
43
87
57
279
101
237
102

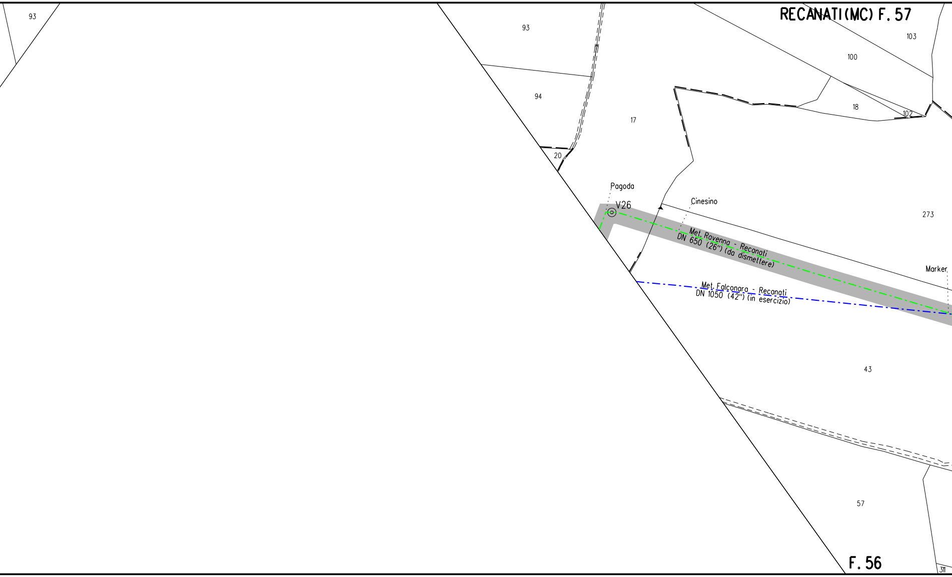
RECANATI(MC) F. 57
93
93
103
100
94
17
18
102
20
Pagoda
V26
Cinesino
273
Met. Ravenna - Recanati
DN 650 (26") (da dismettere)
Marker
Met. Falconara - Recanati
DN 1050 (42") (in esercizio)
43
57
F. 56
311

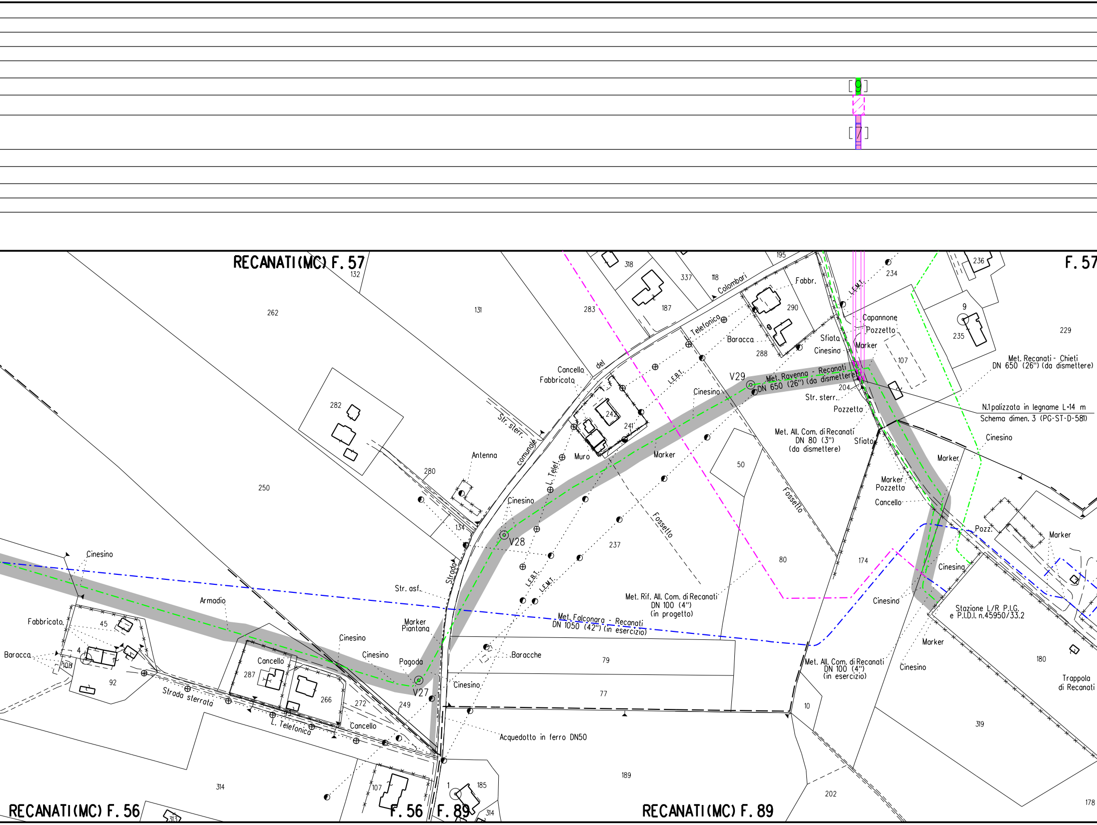
[9]
[7]
RECANATI(MC) F. 57
F. 57
RECANATI(MC) F. 56
F. 56
F. 89
RECANATI(MC) F. 89
132
262
131
283
318
337
118
187
195
Colombari
Telefonica
Fabbr.
290
288
Baracca
234
236
9
235
229
Capannone
Pozzetto
Sfiato
Cinesino
Marker
L.E.M.T.
107
V29
Met. Ravenna - Recanati
DN 650 (26") (da dismettere)
204
Str. sterr.
Pozzetto
Met. Recanati - Chieti
DN 650 (26") (da dismettere)
N.1 palizzata in legname L=14 m
Schema dimen. 3 (PG-ST-D-581)
Met. All. Com. di Recanati
DN 80 (3")
(da dismettere)
Sfiato
Cinesino
Marker
Marker
Pozzetto
Cancello
282
Cancello
Fabbricato
del
Str. sterr.
comunale
242
241
Muro
L. Telef.
L.E.B.T.
Cinesino
Marker
50
Fossetto
Fossetto
Antenna
280
250
134
Cinesino
V28
237
L.E.B.T.
L.E.M.T.
80
174
Strada
Str. asf.
Cinesino
Armadio
Fabbricato
45
4
108
Baracca
92
Marker
Piantana
Cancello
287
266
272
Cinesino
Cinesino
Pagoda
V27
249
Strada sterrata
L. Telefonica
Cancello
Met. Rif. All. Com. di Recanati
DN 100 (4")
(in progetto)
Met. Falconara - Recanati
DN 1050 (42") (in esercizio)
Baracche
79
77
Cinesino
Acquedotto in ferro DN50
Met. All. Com. di Recanati
DN 100 (4")
(in esercizio)
10
Cinesino
Cinesino
Pozz.
Marker
Cinesino
Stazione L/R P.I.G.
e P.I.D.I. n.45950/33.2
Marker
Cinesino
180
Trappola
di Recanati
319
314
107
1
185
314
313
189
202
178

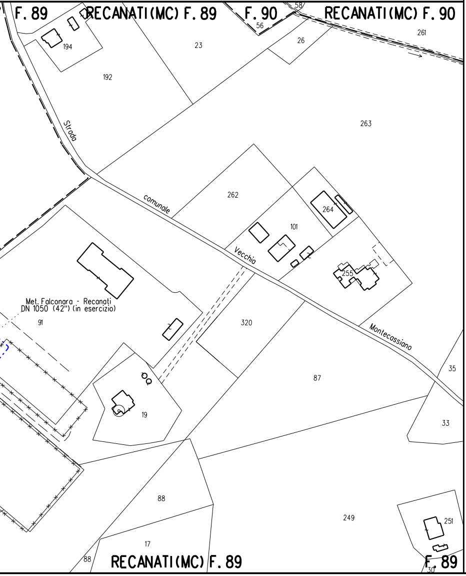
F. 89
RECANATI(MC) F. 89
F. 90
RECANATI(MC) F. 90
58
56
194
23
26
261
192
263
Strada
comunale
Vecchia
Montecassiano
262
264
101
255
Met. Falconara - Recanati
DN 1050 (42") (in esercizio)
91
320
35
87
19
33
88
249
251
17
88
RECANATI(MC) F. 89
F. 89
30

LEGENDA

SIMBOLOGIA DI LINEA

—·—·—	Metanodotto Ravenna – Recanati DN 650 (26") in dismissione
—▭—	Condotta in tubo di protezione
—▥—	Cunicolo
- - - -	Condotte derivate in dismissione
—·—·—	Metanodotto Ravenna – Jesi DN 650 (26") in progetto
—·—·—	Metanodotti SRG in esercizio, tratto dove posare solo il cavo telecomando
—·—·—	Condotte derivate in progetto
—·—·—	Metanodotti in esercizio
— — —	Altri metanodotti in progetto

▩	Area di passaggio dismissione
PN	Pista normale
PI	Pista invertita (contro senso gas)
PR	Pista ristretta
PTP	Pista tratto particolare
▨	Piante da salvaguardare

Quando non e' possibile accedere alle aree di lavoro dalla viabilita' pubblica usufruire degli accessi utilizzati per la costruzione del nuovo metanodotto.

LEGENDA DEI RIPRISTINI VEGETAZIONALI

1)	🟩	INERBIMENTI
2)	🟨	RIPRISTINO VEGETAZIONALE CON PIANTAGIONE DIFFUSA
3)	▦	RICOSTITUZIONE DI FILARE ARBOREO-ARBUSTIVO
4)	▦	RICOSTITUZIONE DI FILARI ARBOREI
5)	🟦	RIPRISTINO VEGETAZIONALE DI ARBUSTETO
6)	🟥	RIPRISTINO VEGETAZIONALE DI VERDE URBANO E VERDE ATTREZZATO
7)	▦	RIPRISTINO VEGETAZIONALE DI SIEPE ARBUSTIVA
8)	[n]	NUMERO DI RICHIAMO ALLE SCHEDE DI DETTAGLIO DEL PROGETTO DI RIPRISTINO VEGETAZIONALE
9)	◀ Ft(n)	CONO VISIVO CON NUMERO FOTO
10)	▨	AREE IN SOVRAPPOSIZIONE CON ALTRE AREE DI OCCUPAZIONE LAVORI PREVISTE PER LE OPERE CONNESSE IN PROGETTO E IN RIMOZIONE E PER LA LINEA IN RIMOZIONE

Firmato digitalmente da

Rocco Vincenzo Monaco

CN = Monaco Rocco Vincenzo
O = ORDINE INGEGNERI DI COSENZA
C = IT

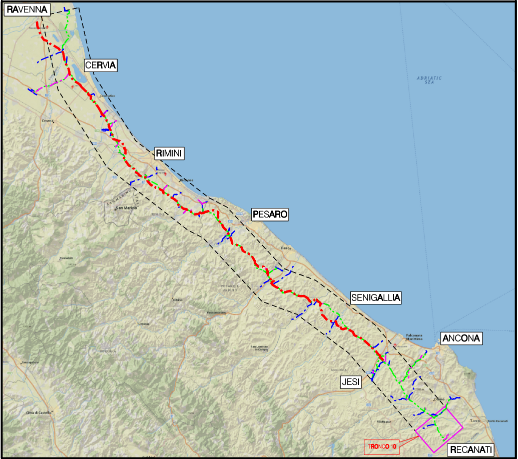
RAVENNA
CERVIA
RIMINI
PESARO
SENIGALLIA
ANCONA
JESI
RECANATI
TRONCO 10
ADRIATIC SEA

COROGRAFIA Scala 1:500.000

ORDINE DOTTORI AGRONOMI DOTTORI FORESTALI - MARCHE -
Dott.
GIANGOLINI
ALBERTO
n. 108
ALBO

Nei Comuni di **OSIMO**, **RECANATI**

0	NOV. 2020	EMISSIONE	A.GIANGOLINI	M.AGOSTINI	V. FORLIVESI G. GIOVANNINI
Rev.	DATA	DESCRIZIONE	ELABORATO	VERIFICATO	APPROVATO AUTORIZZATO

PROPRIETARIO snam	PROGETTISTA TechnipFMC Rif.TPIDL: 081400C-910-DW-3252-06 TECHNIP ITALY DIREZIONE LAVORI S.p.A.	COMMESSA NR/17350/R-L01	CODICE TEC. 9112593

DISMISSIONE METANODOTTO RAVENNA - RECANATI
10° TR: DA LA ROMANA A L/R RECANATI
DN 650 (26")

Progetto di Ripristino Vegetazionale con Ubicazione dei Punti
di Ripresa Fotografica, degli Inerbimenti e dei Rimboschimenti

DIS. N.	RIM-PL-23E-130
REVISIONE	0
FG. 1	DI 1
SCALA	1:2000