PIANTA MASSO CELLULARE DI BASE

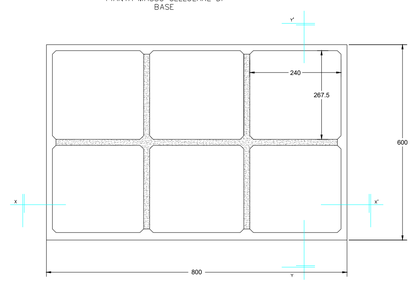

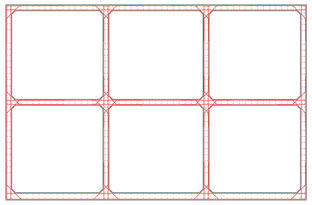

Calcestruzzo Rbk' = 300 daN/cmq
Acciaio in barre ad aderenza migliorata
Fe B 44 K c.s.

I ferri nelle pos. 4÷5÷6 costituiscono l'armatura integrativa ai nodi.

SEZIONE X – X'

Armatura tipo setto pieno longitudinale

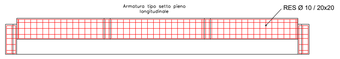

SEZIONE Y – Y'

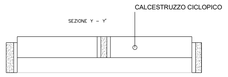

SEZIONE Y – Y'

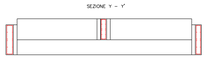

Armatura tipo setto pieno trasversale

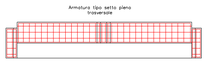

PIANTA MASSO CELLULARE DI BASE

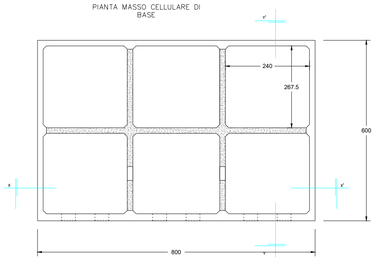

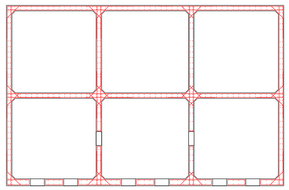

Calcestruzzo Rbk' = 300 daN/cmq
Acciaio in barre ad aderenza migliorata
Fe B 44 K c.s.

I ferri nelle pos. 4÷5÷6 costituiscono l'armatura integrativa ai nodi.

SEZIONE X – X'

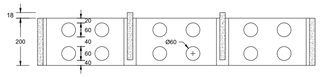

SEZIONE X – X'

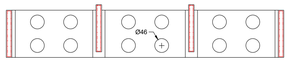

Armatura tipo setto pieno longitudinale

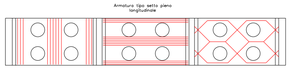

CALCESTRUZZO CICLOPICO

SEZIONE Y – Y'

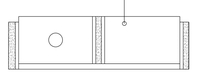

SEZIONE Y – Y'

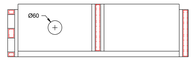

Armatura tipo setto pieno trasversale

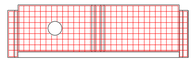

PIANTA MASSO CELLULARE DI BASE

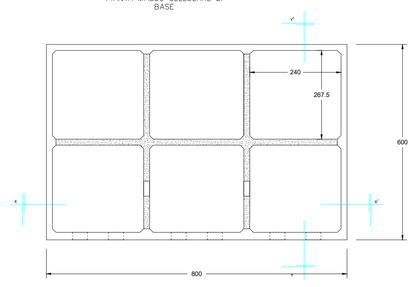

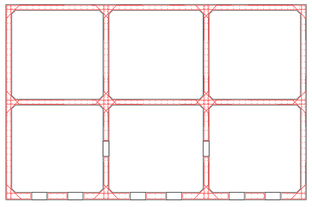

Calcestruzzo Rbk' = 300 daN/cmq
Acciaio in barre ad aderenza migliorata
Fe B 44 K c.s.

I ferri nelle pos. 4÷5÷6 costituiscono l'armatura integrativa ai nodi.

SEZIONE X – X'

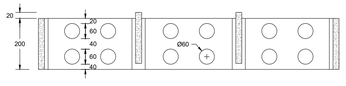

SEZIONE X –
X'

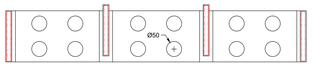

CALCESTRUZZO CICLOPICO

SEZIONE Y –
Y'

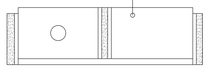

Armatura tipo setto pieno longitudinale

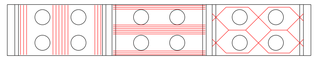

SEZIONE Y –
Y'

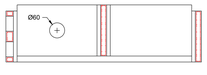

Armatura tipo setto pieno trasversale

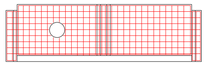

Regione Siciliana

PO FEAMP

Comunità Europea

COMUNE DI LIPARI

ASSESSORATO REGIONALE DELL'AGRICOLTURA, DELLO SVILUPPO RURALE E DELLA PESCA MEDITERRANEA

DIPARTIMENTO DELLA PESCA MEDITERRANEA - BANDO DI ATTUAZIONE DELLA MISURA 1.43 PORTI, LUOGHI DI SBARCO, SALE PER LA VENDITA ALL'ASTA E RIPARI DI PESCA

PROGETTO

PROGETTO PER L'AMPLIAMENTO DELLA BANCHINA DEL PORTO DI SOTTOMONASTERO, PER LA REALIZZAZIONE DI UN' AREA DESTINATA ALL'ORMEGGIO DELLA MARINERIA, PER LA VENDITA DEL PESCATO FRESCO E ZONA DI ALAGGIO E VARO DELL1SOLA DI LIPARI.

PROGETTISTA

GIOSA SRL
via Catania, 164 - 98124 Messina (ME)

GIOSA srl
Via Catania, 164 - 98124 MESSINA
C.F./P.IVA 03524570839

DIRETTORE TECNICO

Architetto Salvatore DIELI
via Nino Bixio, 143 - 97019 Vittoria (RG)
email: studioarchdieli@gmail.com
P.I. 01265050888
PEC: salvatore.dieli@architettipec.it

Ordine degli Architetti P.P.C. Provincia Ragusa DIELI SALVATORE N. 188 ANNO 1991

IL R.U.P.
Geom. Carmelo Meduri

PROGETTO ESECUTIVO
VALUTAZIONE PRELIMINARE

N. 7

1. RELAZIONE TECNICA
2. ZONIZZAZIONE, INQUADRAMENTO TERRITORIALE
3. STATO DI FATTO - PLANIMETRIE
4. STATO DI FATTO - RILIEVO TOPOGRAFICO, PROFILI E SEZIONI
5. STATO DI PROGETTO - PLANIMETRIE E SEZIONI
6. STATO DI PROGETTO - SEZIONI DI PROGETTO
7. STATO DI PROGETTO - PLANIMETRIE CASSONI
8. STATO DI PROGETTO - SEZIONI DEI CASSONI

VISTO

COMUNE DI LIPARI
Piazza Mazzini, 1, 98055 (ME)
ITALIA

COMUNE DI LIPARI - REGIONE SICILIANA - I - UE
Riproduzione vietata, tutti i diritti riservati. Nessuna parte del presente documento può essere riprodotta o diffusa con un mezzo qualsiasi