SCAVI E BONIFICHE
STERRO 30,896 mq

SEZIONE N. : 1
QT. PROGETTO : -2,500
DIST.PROG. : 0,000
DIST.SUCC. : 8,000

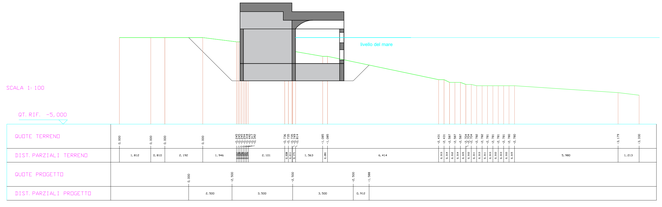

SCAVI E BONIFICHE
STERRO 41,310 mq

SEZIONE N. : 2
QT. PROGETTO : -2,500
DIST.PROG. : 8,000
DIST.PREC. : 8,000
DIST.SUCC. : 8,000

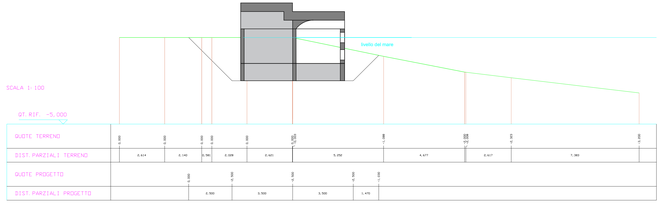

SCAVI E BONIFICHE
STERRO 36,042 mq

SEZIONE N. : 3
QT. PROGETTO : -2,500
DIST.PROG. : 16,000
DIST.PREC. : 8,000
DIST.SUCC. : 8,000

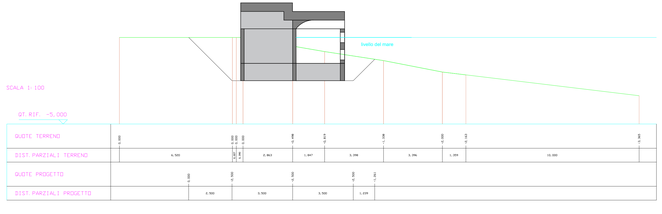

SCAVI E BONIFICHE
STERRO 36,042 mq

SEZIONE N. : 4
QT. PROGETTO : -2,500
DIST.PROG. : 16,000
DIST.PREC. : 8,000
DIST.SUCC. : 8,000

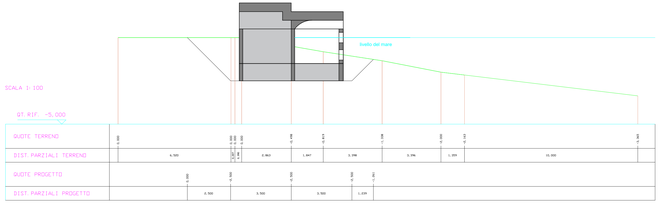

SCAVI E BONIFICHE
STERRO 36,207 mq

SEZIONE N. : 5
QT. PROGETTO : -2,500
DIST.PROG. : 32,000
DIST.PREC. : 8,000
DIST.SUCC. : 8,000

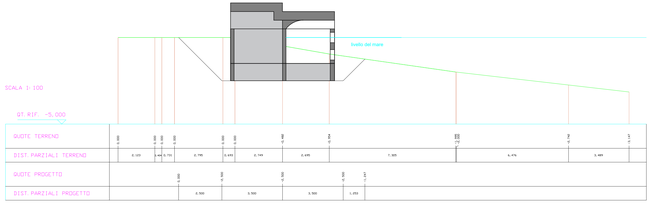

SCAVI E BONIFICHE
STERRO 34,220 mq

SEZIONE N. : 6
QT. PROGETTO : -2,500
DIST.PROG. : 40,000
DIST.PREC. : 8,000
DIST.SUCC. : 8,000

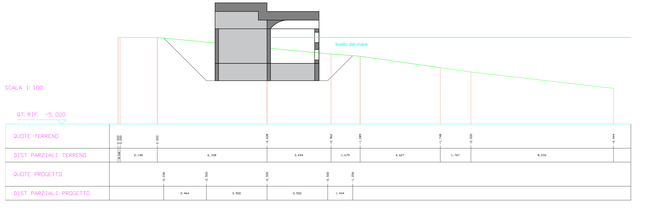

SCAVI E BONIFICHE
STERRO 31,588 mq

SEZIONE N. : 7
QT. PROGETTO : -2,500
DIST.PROG. : 48,000
DIST.PREC. : 8,000
DIST.SUCC. : 8,000

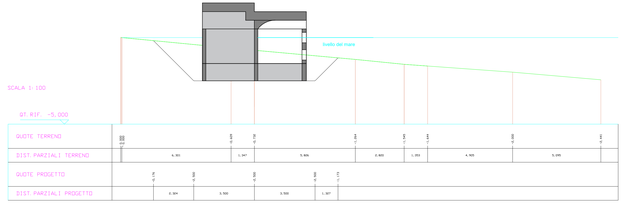

SCAVI E BONIFICHE
STERRO 36,726 mq

SEZIONE N. : 8
QT. PROGETTO : -2,500
DIST.PROG. : 56,000
DIST.PREC. : 8,000
DIST.SUCC. : 8,000

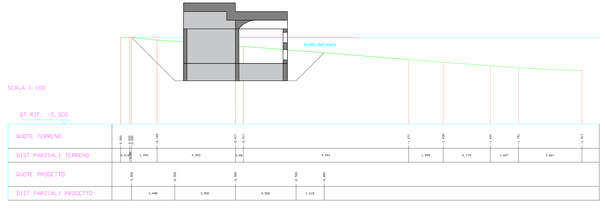

SCAVI E BONIFICHE
STERRO 38,002 mq

SEZIONE N. : 9
QT. PROGETTO : -2,500
DIST.PROG. : 64,000
DIST.PREC. : 8,000

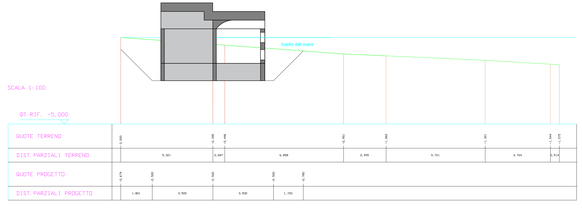

COMUNE DI LIPARI

Regione Siciliana

PO FEAMP
Fondo Europeo per la Pesca

Comunità Europea

ASSESSORATO REGIONALE DELL'AGRICOLTURA, DELLO SVILUPPO RURALE E DELLA PESCA MEDITERRANEA

DIPARTIMENTO DELLA PESCA MEDITERRANEA - BANDO DI ATTUAZIONE DELLA MISURA 1.43 PORTI, LUOGHI DI SBARCO, SALE PER LA VENDITA ALL'ASTA E RIPARI DI PESCA

PROGETTO

PROGETTO PER L'AMPLIAMENTO DELLA BANCHINA DEL PORTO DI SOTTOMONASTERO, PER LA REALIZZAZIONE DI UN' AREA DESTINATA ALL'ORMEGGIO DELLA MARINERIA, PER LA VENDITA DEL PESCATO FRESCO E ZONA DI ALAGGIO E VARO DELL'ISOLA DI LIPARI.

PROGETTISTA

GIOSA SRL
via Catania, 184 - 98124 Messina (ME)
P.I. 03043490830

GIOSA ARCHITETTURA
Via Catania, 184 - 98124 MESSINA
C.F. 03043490830

DIRETTORE TECNICO

Architetto Salvatore DIELI
via Nino Bixio, 143 - 97019 Vittoria (RG)
email: studiosantadieli@gmail.com
P.I. 01350050888
PEC: salvatore.dieli@archiworldpec.it

IL R.U.P.
Geom. Carmelo Meduri

PROGETTO ESECUTIVO
VALUTAZIONE PRELIMINARE

N. 8

1. RELAZIONE TECNICA
2. ZONIZZAZIONE, INQUADRAMENTO TERRITORIALE
3. STATO DI FATTO - PLANIMETRIE
4. STATO DI FATTO - RILIEVO TOPOGRAFICO, PROFILI E SEZIONI
5. STATO DI PROGETTO - PLANIMETRIE E SEZIONI
6. STATO DI PROGETTO - SEZIONI DI PROGETTO
7. STATO DI PROGETTO - PLANIMETRIE CASSONI
8. **STATO DI PROGETTO - SEZIONI DEI CASSONI**

VISTO

COMUNE DI LIPARI
Piazza Mazzini, 1 - 98055 (ME)
ITALIA

COMUNE DI LIPARI - REGIONE SICILIANA - I - UE
Riproduzione totale o parziale vietata. Rivendita o uso proibiti. Il documento può essere riprodotto in diffusa non con mezzi analogici