
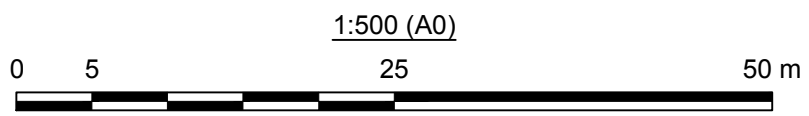


Planimetria


(1:500)

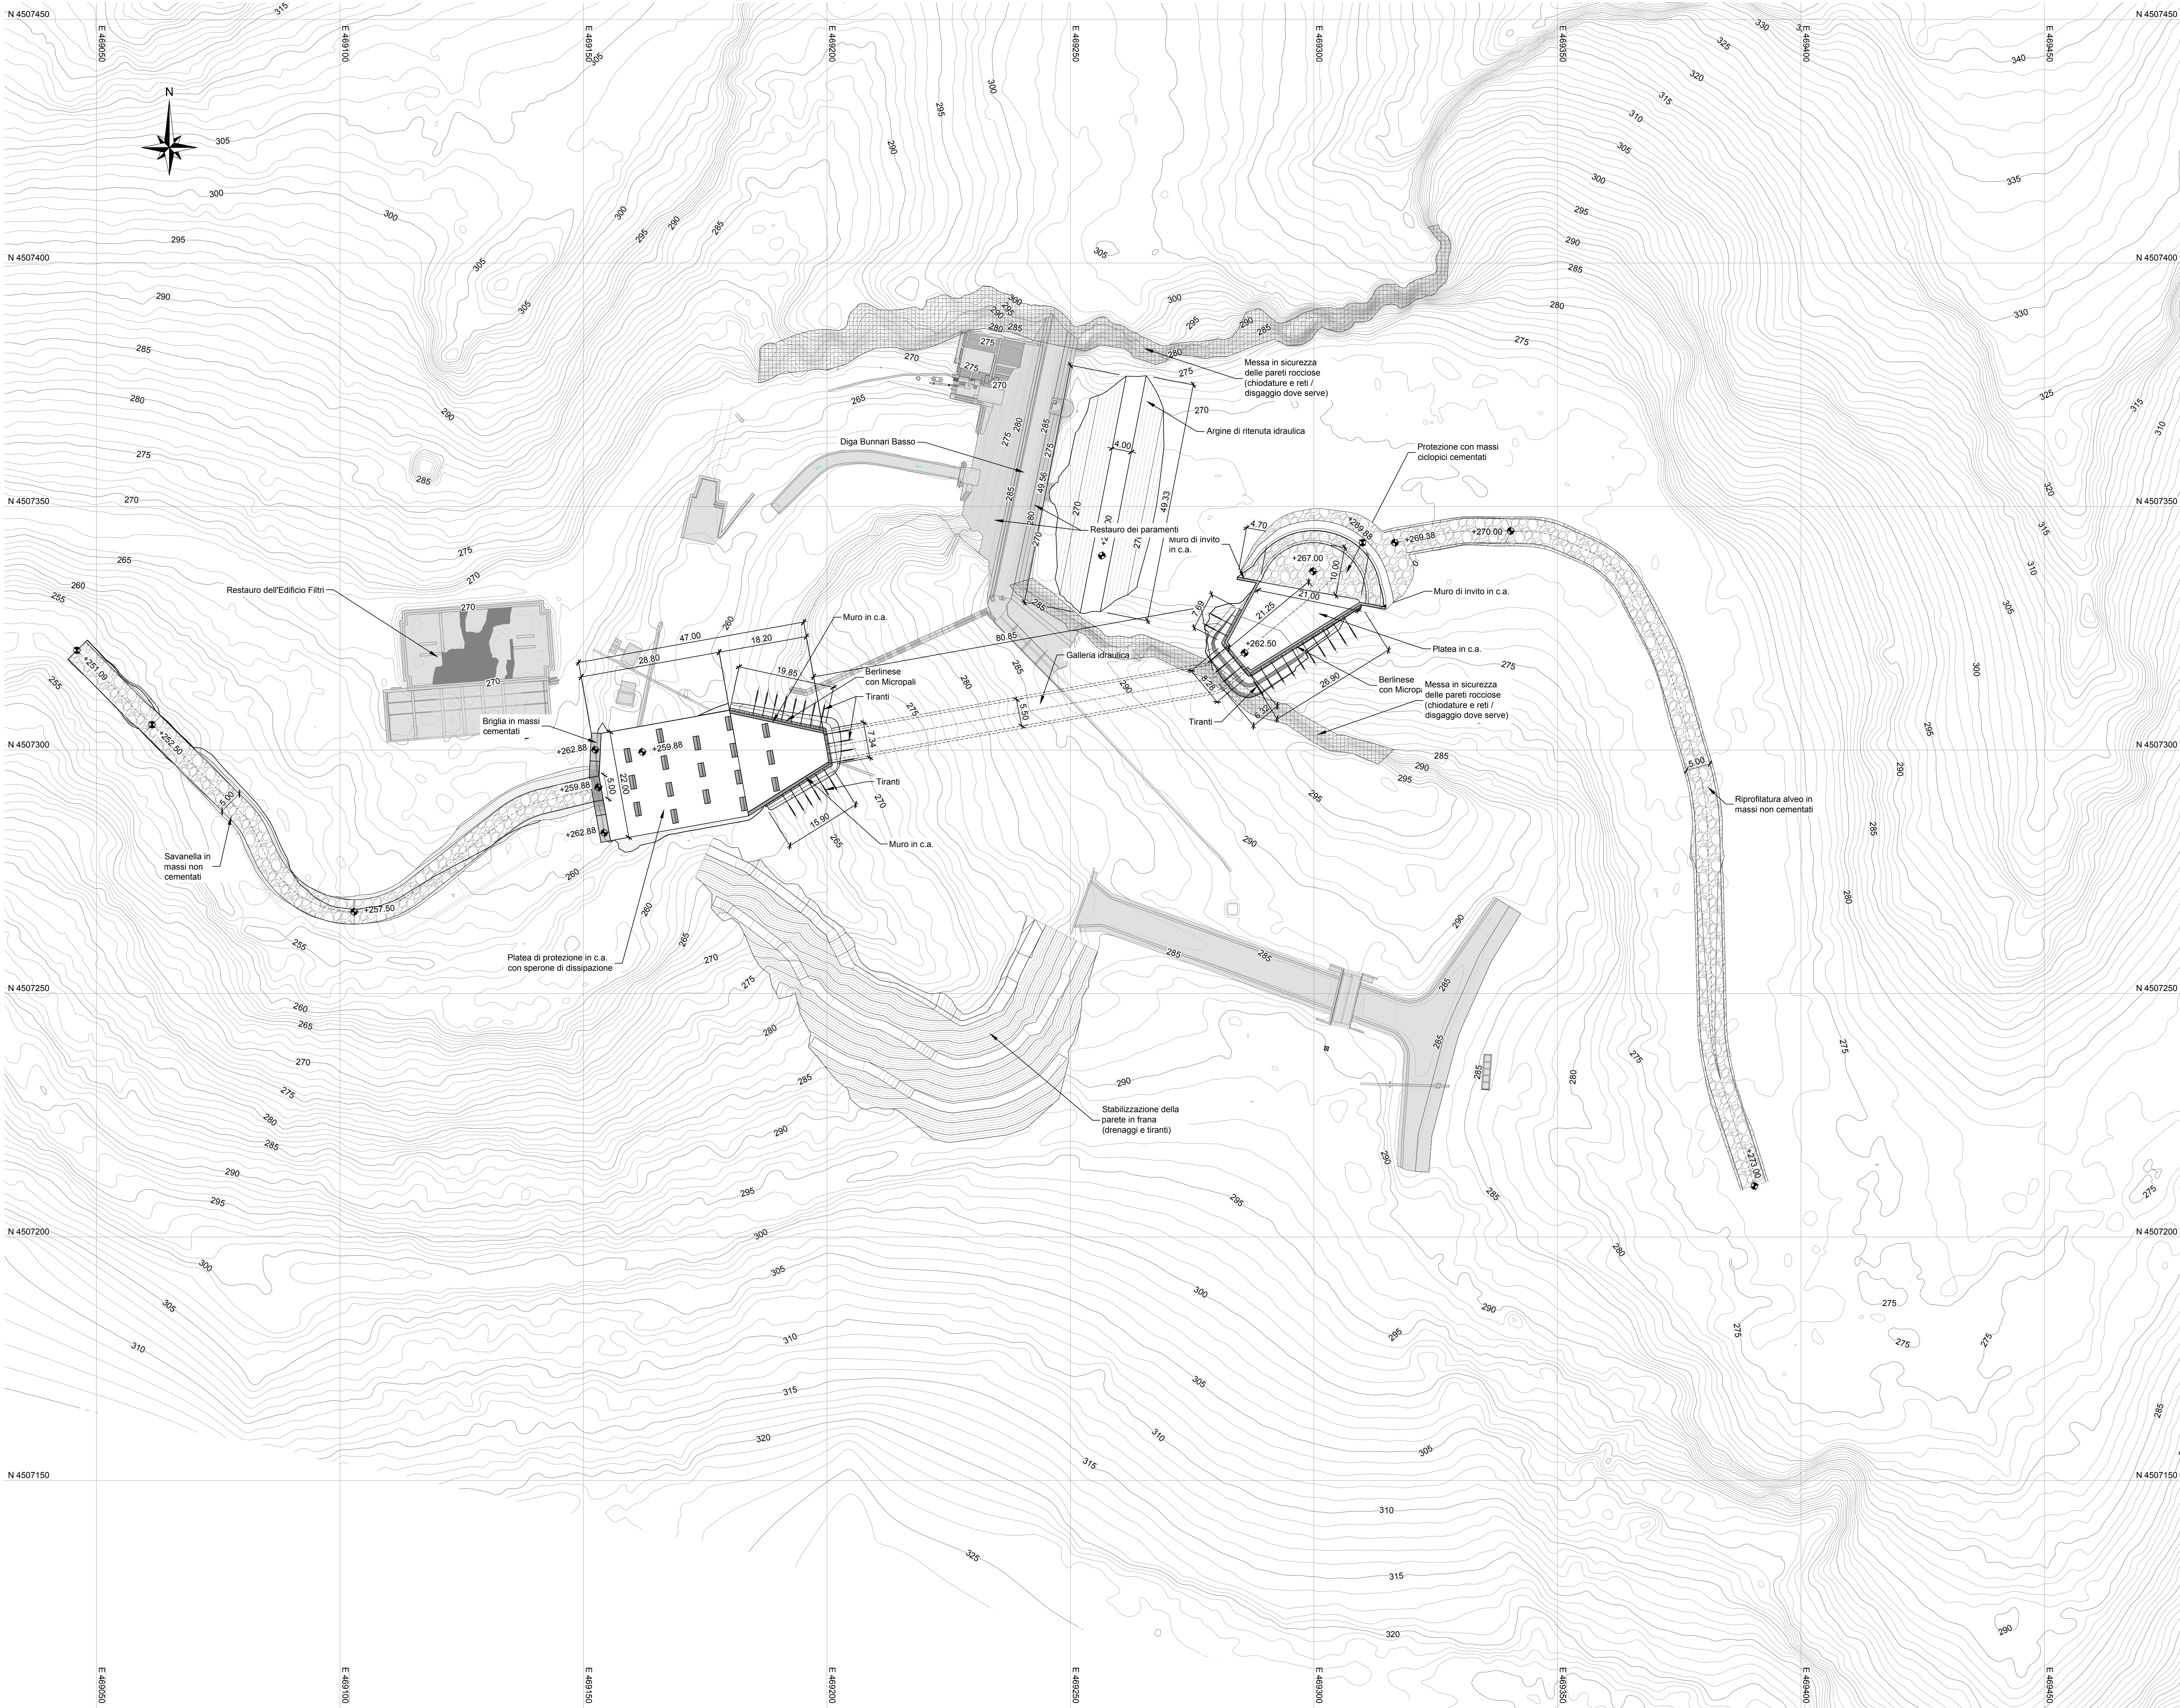

DISMISSIONE DELLA DIGA DI BUNNARI BASSO E PROGETTAZIONE DELLE OPERE DI SISTEMAZIONE IDRAULICA CONNESSE

STUDIO DI FATTIBILITA' TECNICA ED ECONOMICA

MANDATARIA:
Lombardi
Ing. Carlo Silvestri
MANDANTI:
Metassociati
Lombardi
Archeologo N. FADDA

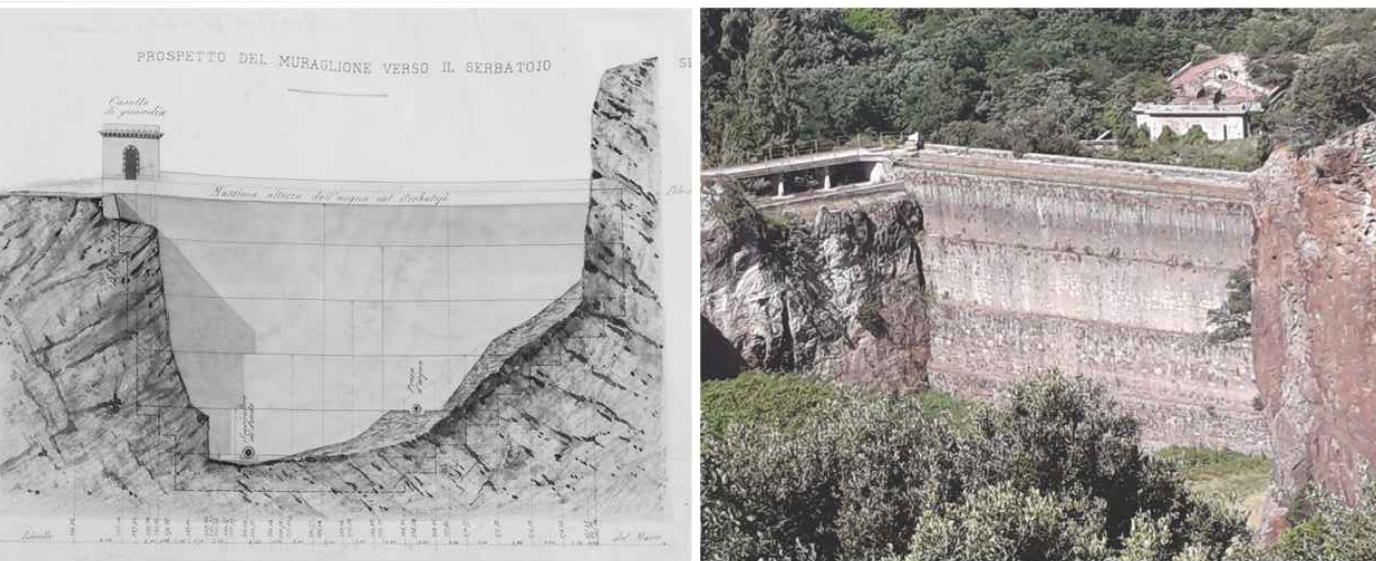

GENERALE

SOLUZIONE C - Galleria corta

Planimetria

1	13.08.2021	I. Maffoni	C. Cr�mer	C. Silvestri	Aggiornamento messa in sicurezza della frana		
0	25.06.2021	I. Maffoni	C. Cr�mer	C. Silvestri	Versione iniziale		
Rev.	Data	Disegnato	Verificato	Approvato	Descrizione		
Scale:	1:500				Nome file:	2020_0275_002_GEN_D006_1.DWG	N� incarico: 2020.0275.002
Traccia N�:	2020_0275_002_GEN_D006_1				Dimensioni:	A0 (1189x841)	Foglio: 1 / 1