


DISMISSIONE DELLA DIGA DI BUNNARI BASSO E PROGETTAZIONE DELLE OPERE DI SISTEMAZIONE IDRAULICA CONNESSE

STUDIO DI FATTIBILITÀ TECNICA ED ECONOMICA

MANDATARIA: Lombardi
 Ing. Carlo Sarnani
MANDANTIS: Metassociati Lombardi
 Architetto N. PADOA

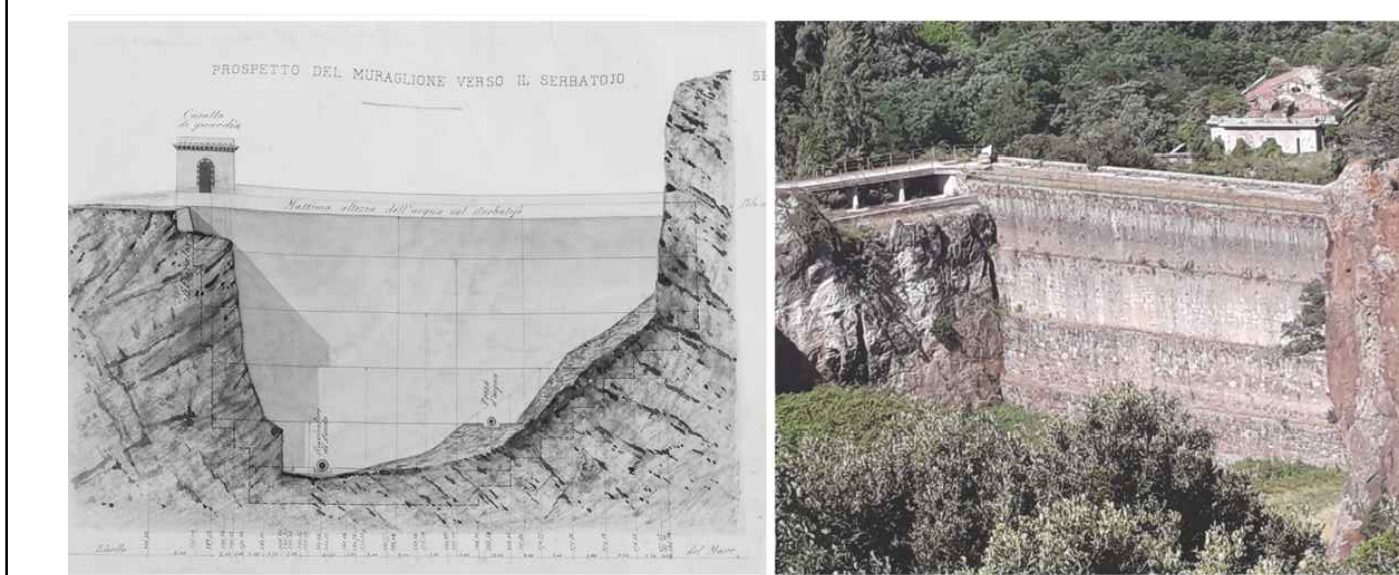

RILIEVI TOPOGRAFICI
 Diga Bunnari Basso
 Muraglione Diga
 Pianta e Prospetti



MURO CANALE E EDIFICI DIROCCATI SOTTO CASA FILTRI

MURO CANALE E EDIFICI DIROCCATI SOTTO CASA FILTRI

MANUFATTO SBOCCO SCARICO DI FONDO DIGA BUNNARI ALTA

PARAMENTO DI MONTE DIGA BUNNARI BASSO

Rev.	Data	Disegnato	Verificato	Approvato	Descrizione
0	15/06/2021	L. Corni	R. Barzani	C. Silvestri	Versione iniziale
1	2021_0276_002_TOP_0007_0 DWG				0