


CARTA GEOLOGICO STRUTTURALE

(1:500)

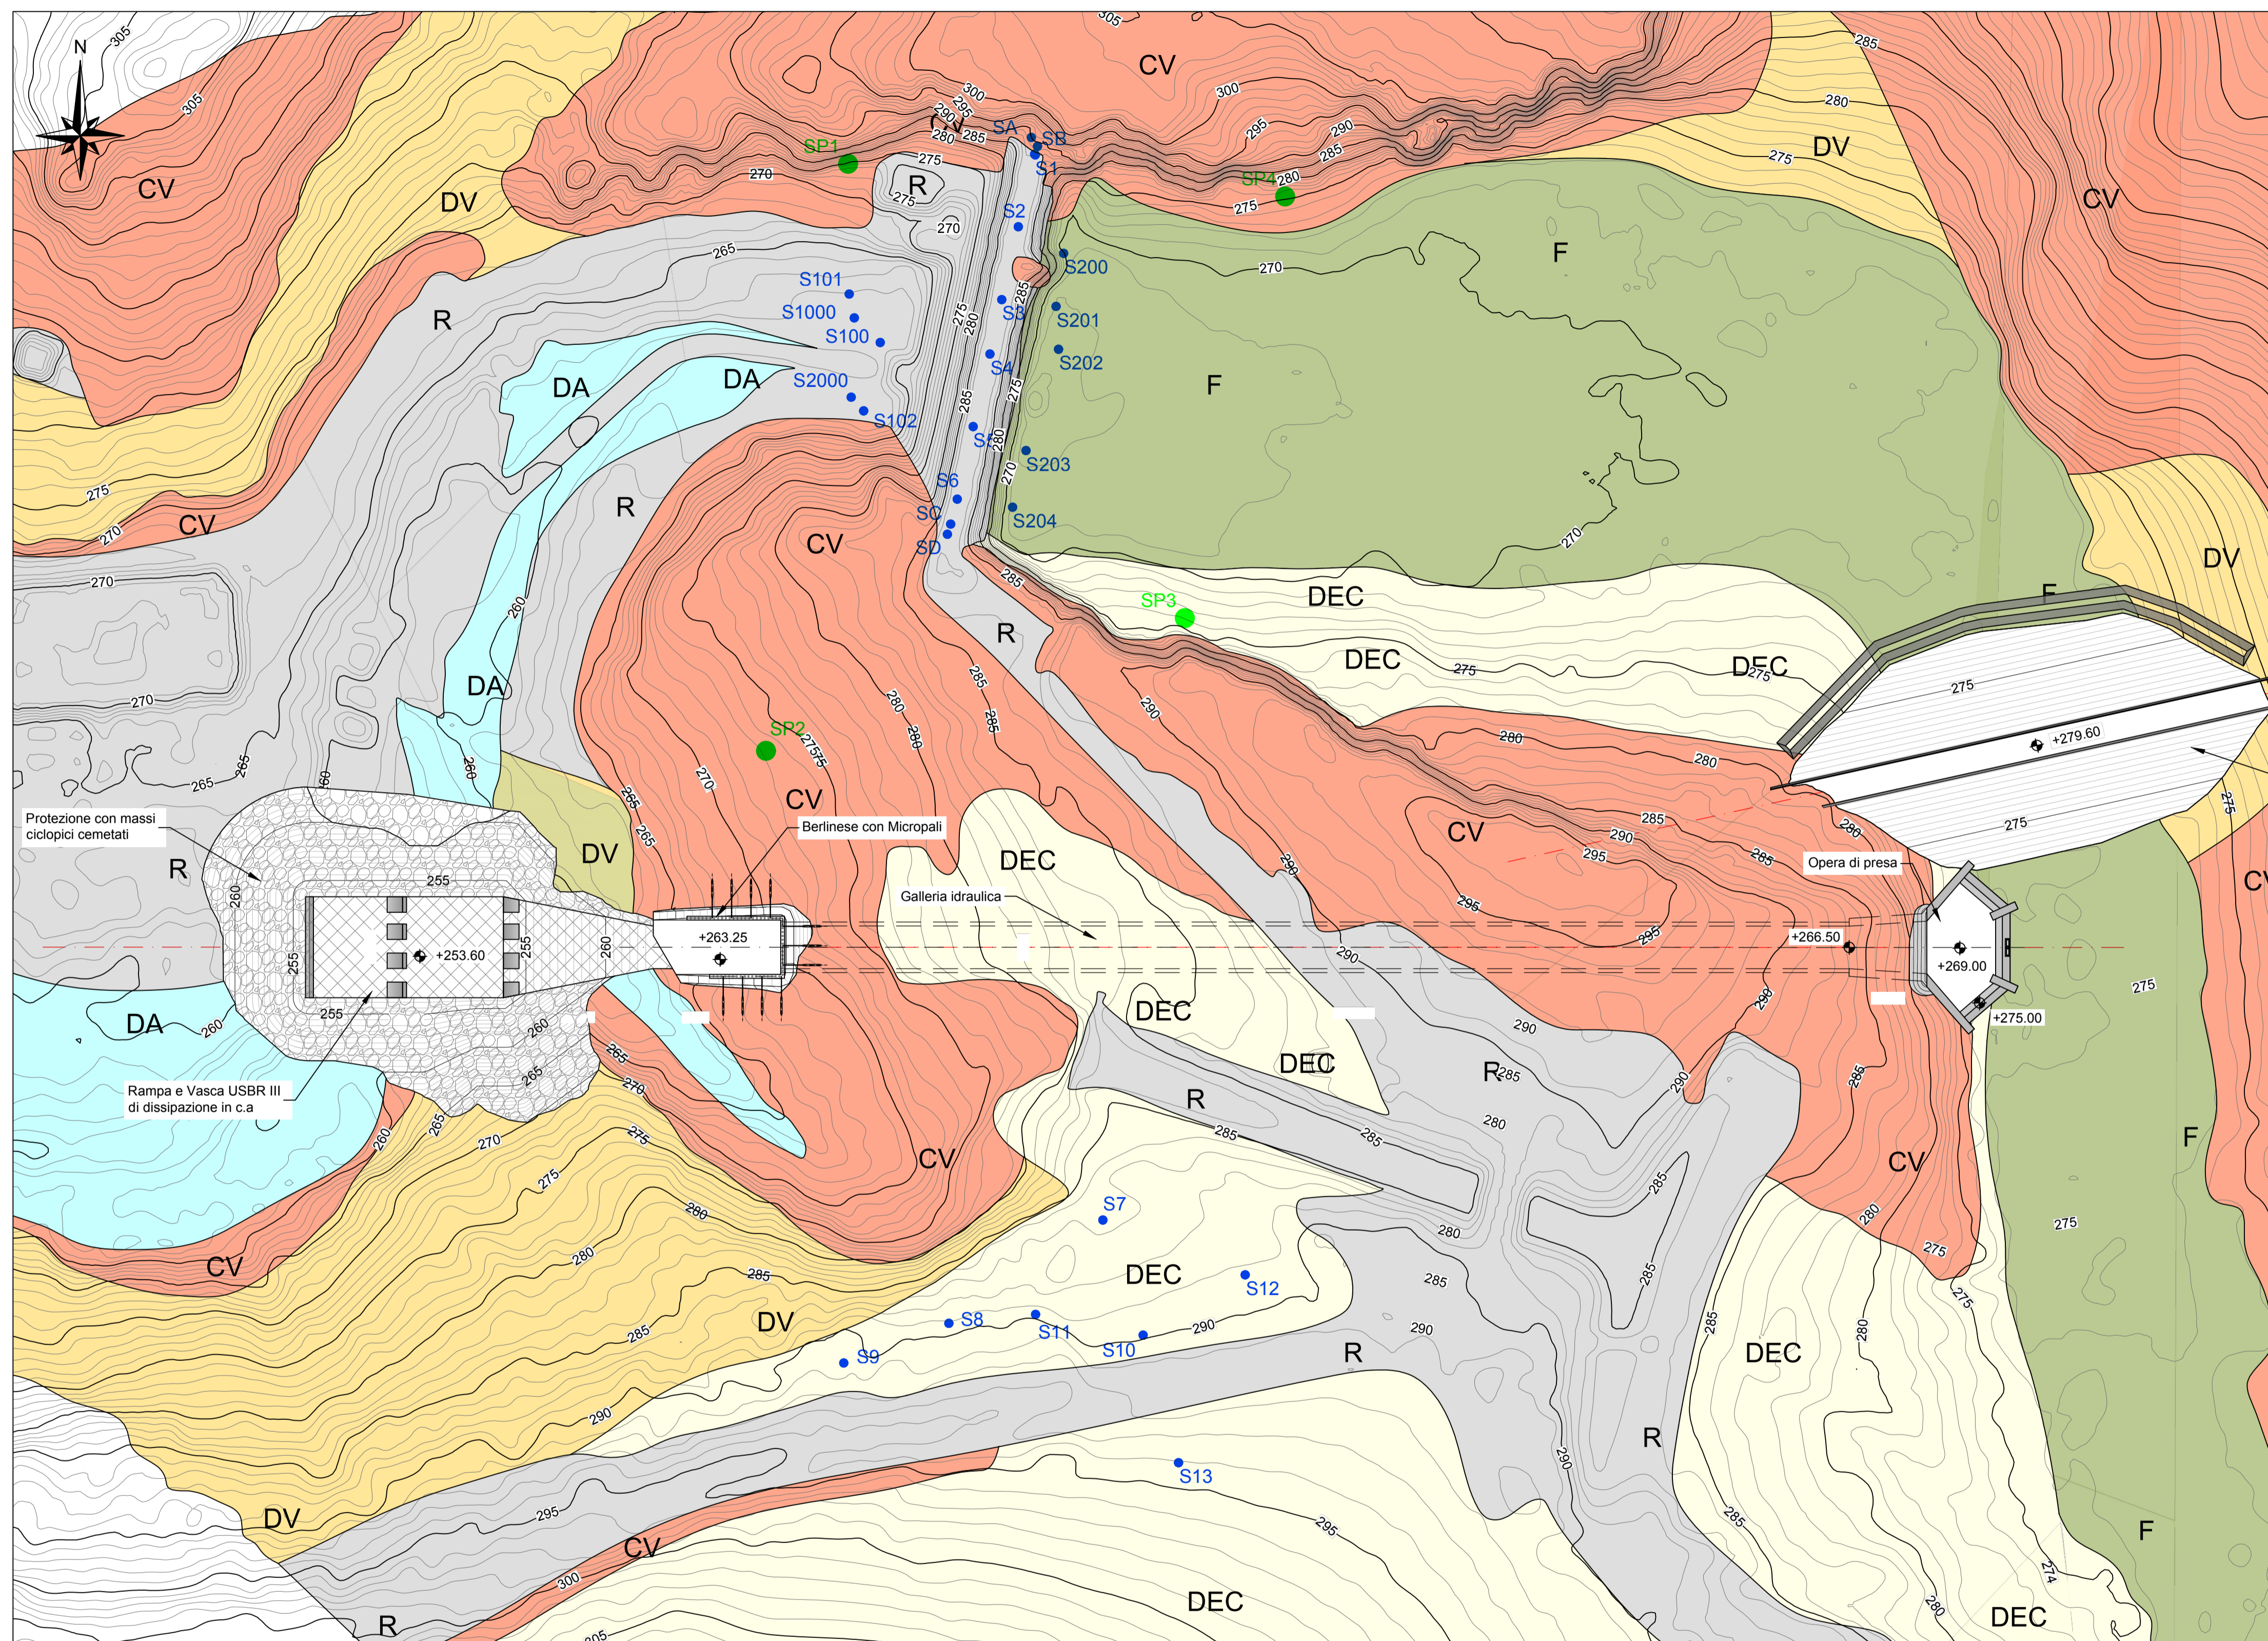

Legenda

LEGENDA CARTA GEOLOGICA

- R Riporto connesso all'azione antropica
- F Fanghi di deposito fondo invaso
- DEC Depositi Eluvio - Colluviali
- DV Detriti di versante
- DA Depositi alluvionali in matrice limoso-argillosa
- CV Complesso vulcanico costituito da: Andesiti e diti massive e litoidi generalmente interessate da processi metasomatici connessi con processi idrotermali; Facies intermedia di transizione tra Andesiti alterate e Andesiti- Daciti litoidi. Andesiti in masse o in colate generalmente interessate da processi alterazione idrotermale superficiale ("arenizzazione")
- A - A' Tracce sezioni geologiche

LEGENDA INDAGINI GEOGNOSTICHE DISPONIBILI


- SP Stazioni di Rilevamento Geomeccanico
- S Sondaggi geognostici pregressi

Dismissione della diga di Bunnari Basso e progettazione delle opere di sistemazione idraulica connesse

MANDATARIA:
Lombardi
 Lombardi Ingegneria S.r.l.
 Ing. Carlo Silvestri

MANDANTI:
CEGINTAL
Metassociati
Lombardi
 Archeologo N.FADDA

STUDIO DI FATTIBILITA' TECNICA ED ECONOMICA

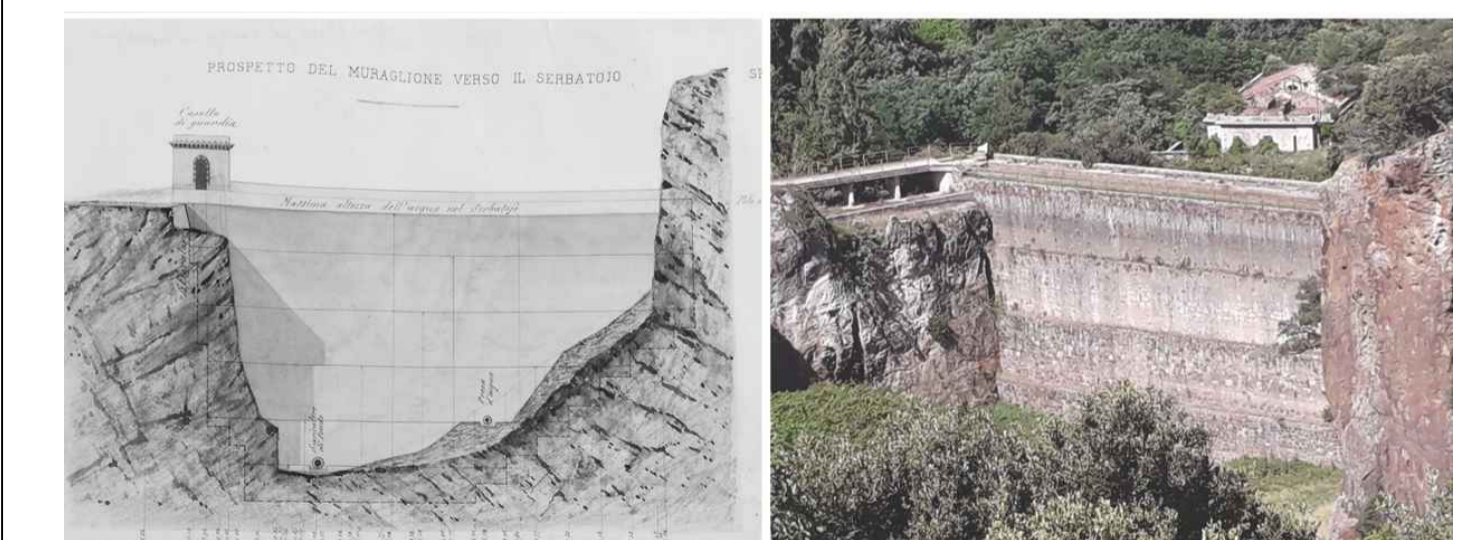

GEOLOGIA E IDROGEOLOGIA
 Carta Geologico-Strutturale

0	13/08/2021	B.Bortolotti	A.Gradizzi	C.Silvestri	Versione iniziale
Rev.	Data	Disegnato	Verificato	Approvato	Descrizione
1:500					Nome file: 2020_0275_002_GEO_D001_0.DWG
Tavola N°:					Dimensioni: A1 (841x594) N° incarico: 2019.0659.002
					Rev.: 0 Foglio: 1/1

Stereo plot

