


CARTA IDROGEOLOGICA

(1:500)

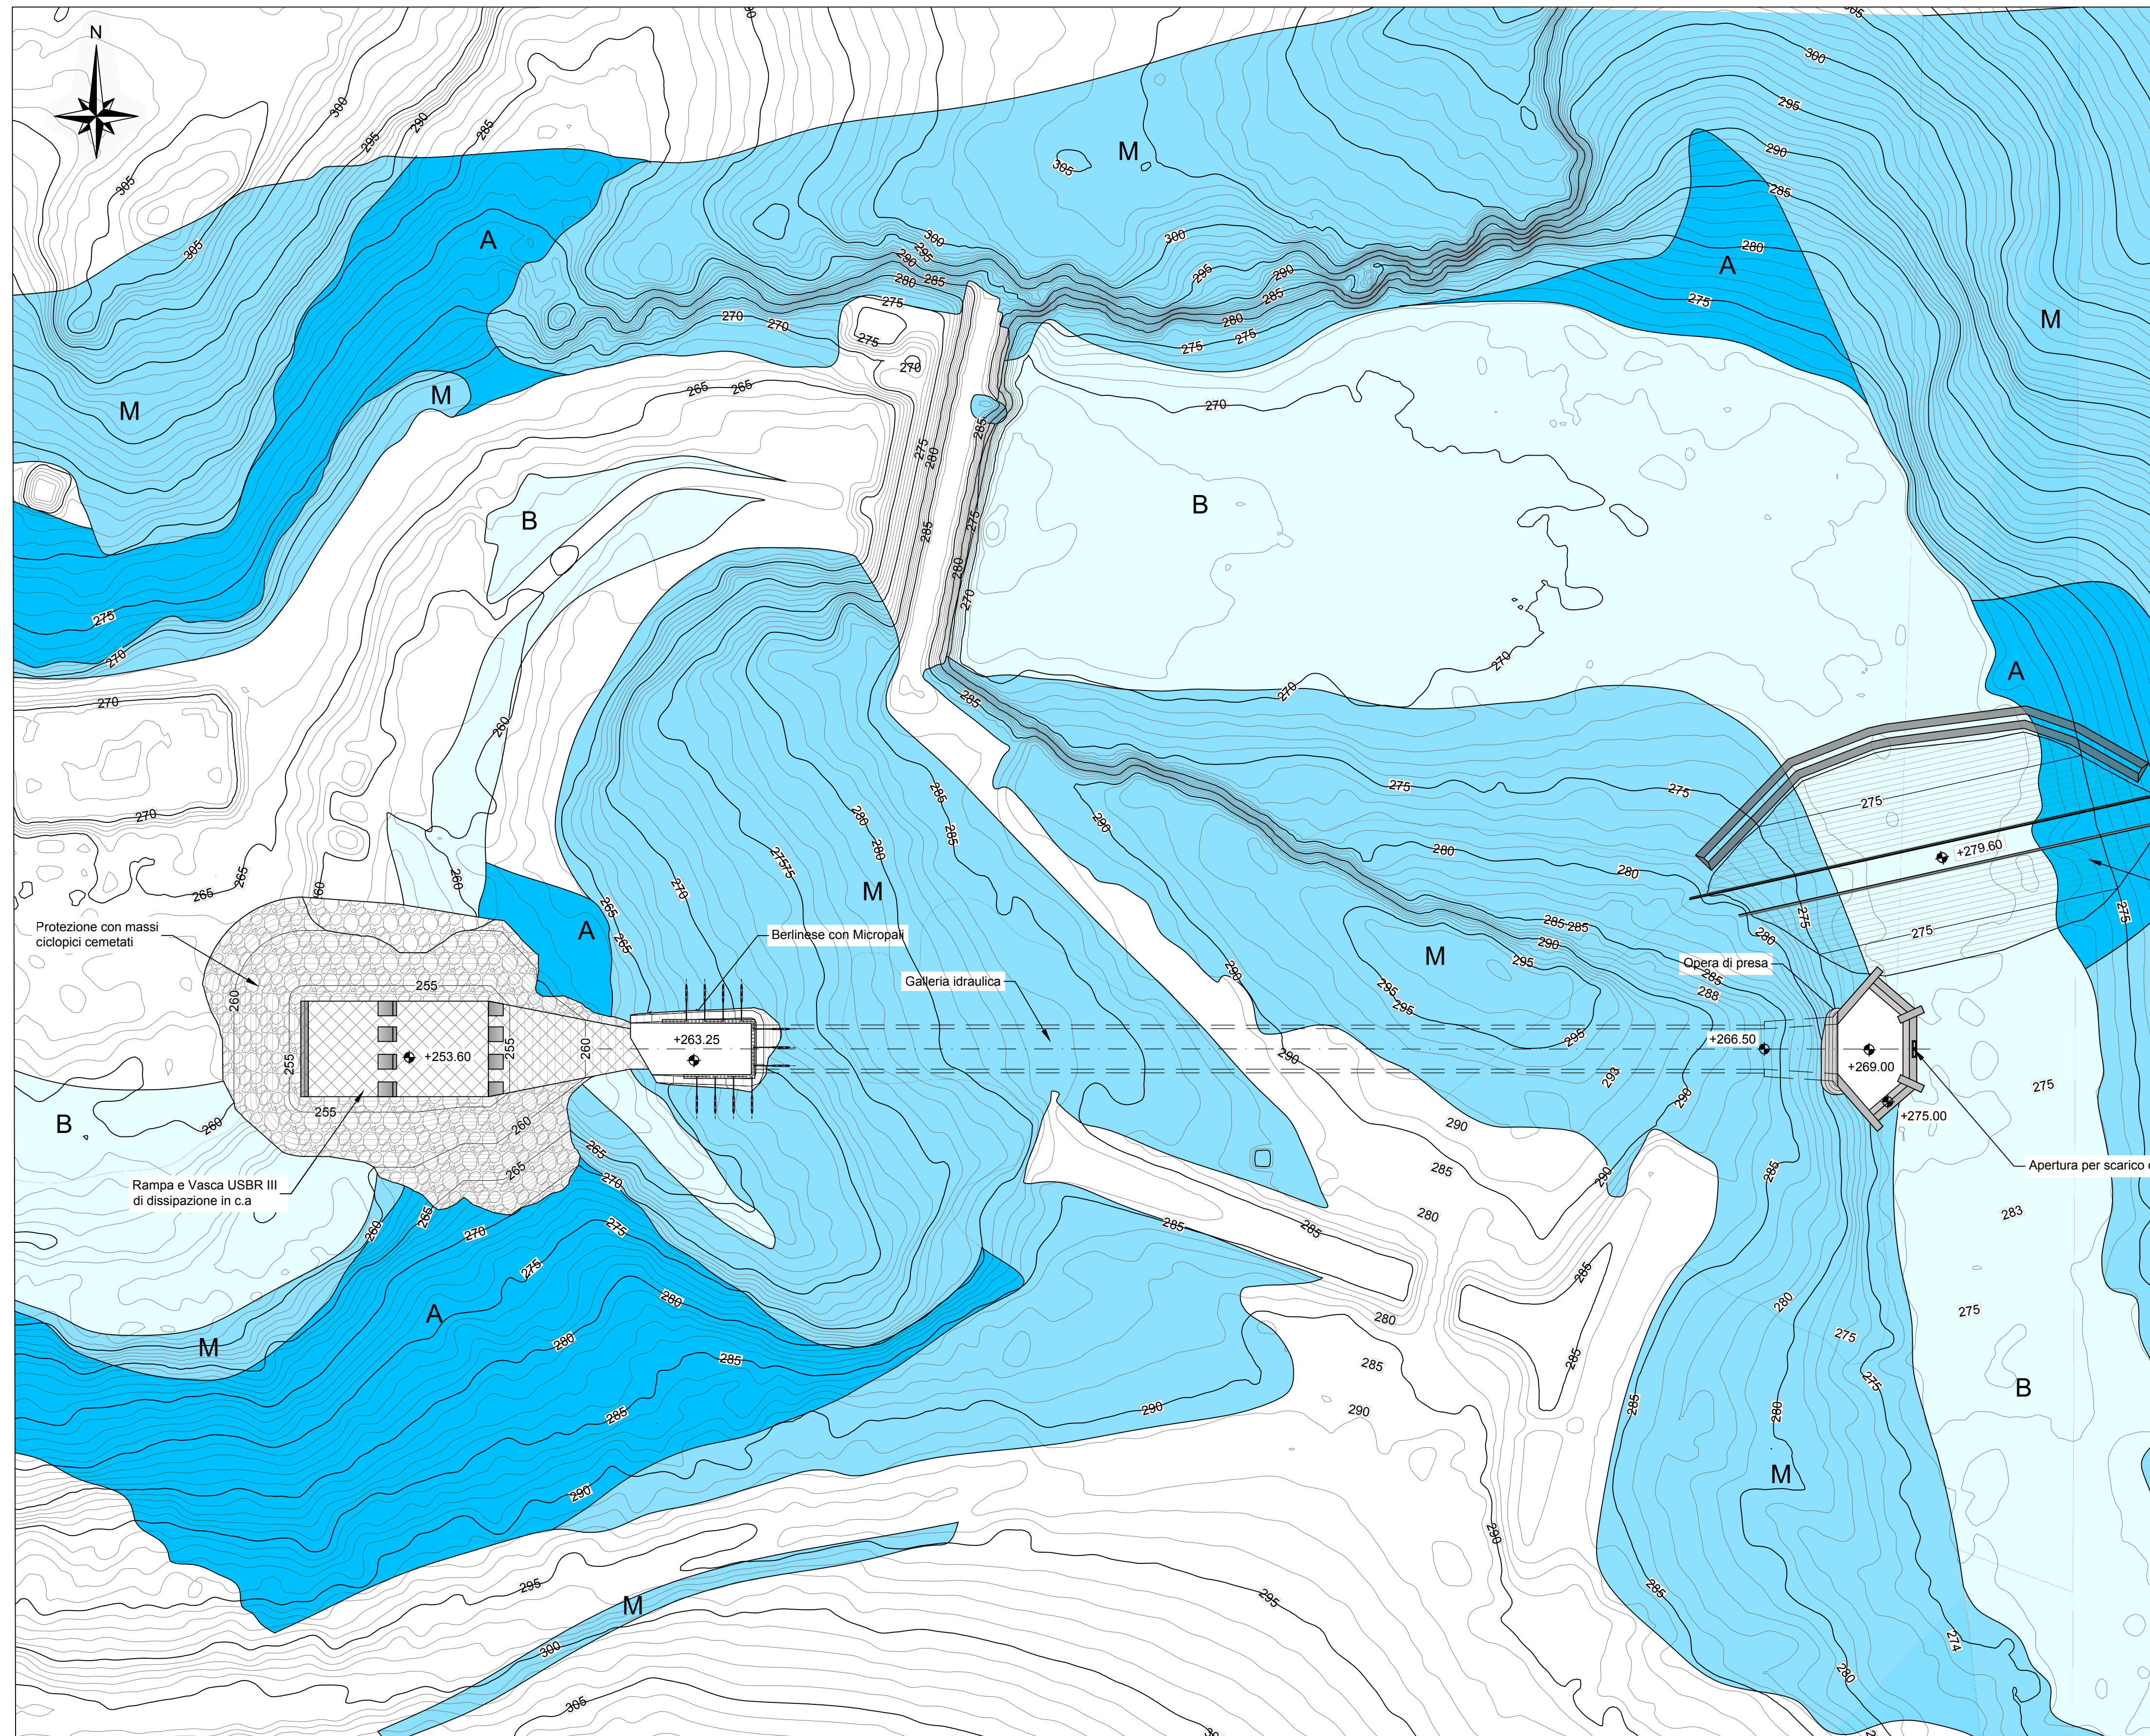

Legenda

LEGENDA CARTA IDROGEOLOGICA

- B Depositi con grado di permeabilità molto basso
- M Depositi con grado di permeabilità medio
- A Depositi con grado di permeabilità alto




Dismissione della diga di Bunnari Basso e progettazione delle opere di sistemazione idraulica connesse

MANDATARIA:
Lombardi
Lombardi Ingegneria S.r.l.
Ing. Carlo Silvestri

MANDANTI:
CEGINTAL
Metassociati
Lombardi
Lombardi SA, Ingegneri Costruttori
Archeologo N.FADDA

STUDIO DI FATTIBILITÀ TECNICA ED ECONOMICA

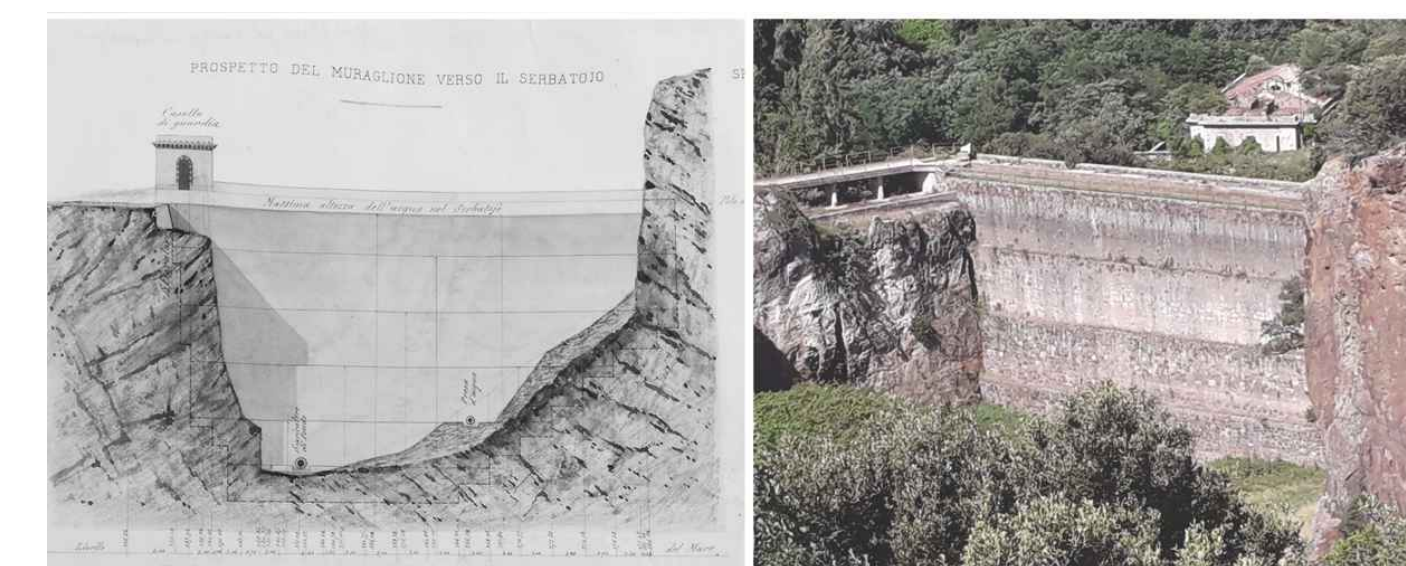

GEOLOGIA E IDROGEOLOGIA

Carta Idrogeologica

0	13/08/2021	B.Bortolotti	A.Gradizzi	C.Silvestri	Versione iniziale		
Rev.	Data	Disegnato	Verificato	Approvato	Descrizione		
Scale:	Nome file:				Dimensioni:	N° incarico:	
1:500	2020_0275_002_GEO_D003_0_DWG				A1 (841x594)	2019.0689.002	
Tavola N°:	Rev.:				Foglio:		
2020_0275_002_GEO_D003_0	0				1 / 1		