
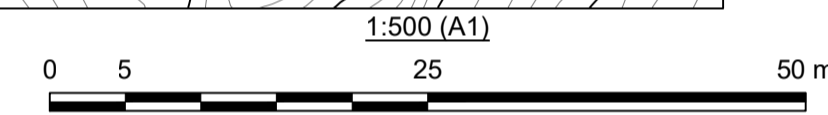


PLANIMETRIA INDAGINI GEONOSTICHE

(1:500)

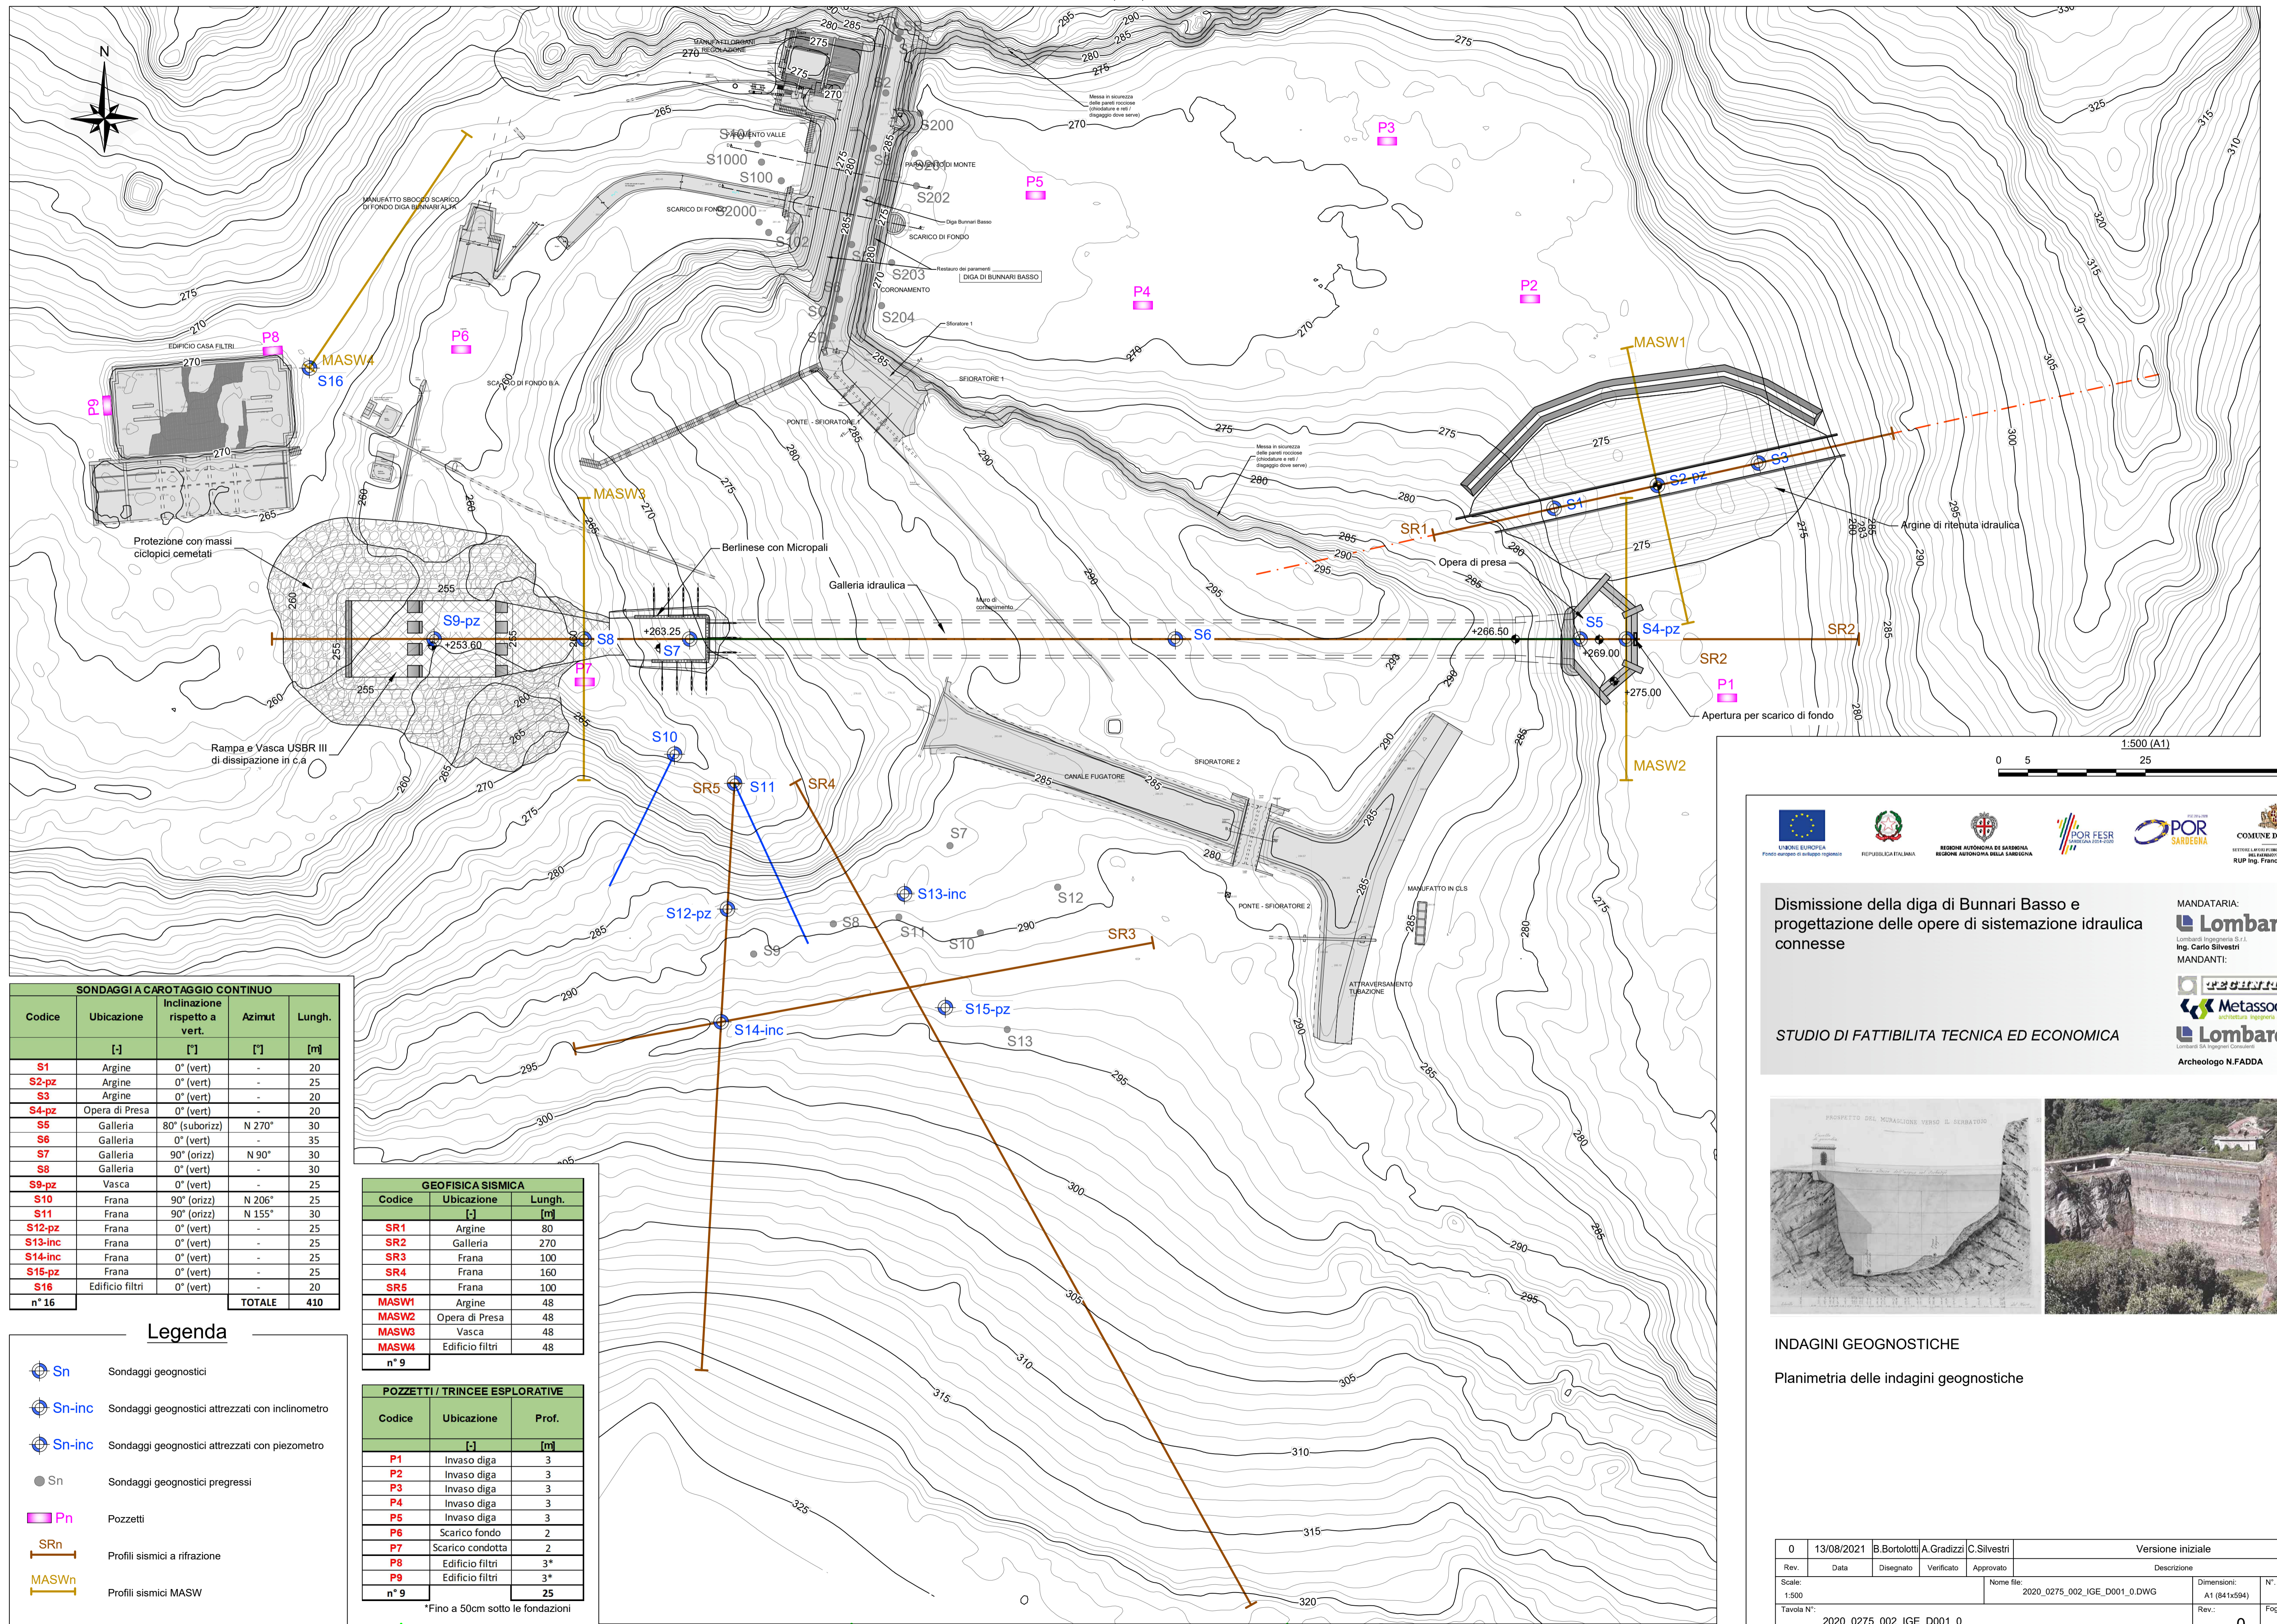

SONDAGGI A CAROTAGGIO CONTINUO				
Codice	Ubicazione	Inclinazione rispetto a vert.	Azimut	Lungh.
	[-]	[°]	[°]	[m]
S1	Argine	0° (vert)	-	20
S2-pz	Argine	0° (vert)	-	25
S3	Argine	0° (vert)	-	20
S4-pz	Opera di Presa	0° (vert)	-	20
S5	Galleria	80° (suborizz)	N 270°	30
S6	Galleria	0° (vert)	-	35
S7	Galleria	90° (orizz)	N 90°	30
S8	Galleria	0° (vert)	-	30
S9-pz	Vasca	0° (vert)	-	25
S10	Frana	90° (orizz)	N 206°	25
S11	Frana	90° (orizz)	N 155°	30
S12-pz	Frana	0° (vert)	-	25
S13-inc	Frana	0° (vert)	-	25
S14-inc	Frana	0° (vert)	-	25
S15-pz	Frana	0° (vert)	-	25
S16	Edificio filtri	0° (vert)	-	20
n° 16				TOTALE 410

GEOFISICA SISMICA		
Codice	Ubicazione	Lungh.
	[-]	[m]
SR1	Argine	80
SR2	Galleria	270
SR3	Frana	100
SR4	Frana	160
SR5	Frana	100
MASW1	Argine	48
MASW2	Opera di Presa	48
MASW3	Vasca	48
MASW4	Edificio filtri	48
n° 9		

POZZETTI / TRINCEE ESPLORATIVE		
Codice	Ubicazione	Prof.
	[-]	[m]
P1	Invaso diga	3
P2	Invaso diga	3
P3	Invaso diga	3
P4	Invaso diga	3
P5	Invaso diga	3
P6	Scarico fondo	2
P7	Scarico condotta	2
P8	Edificio filtri	3*
P9	Edificio filtri	3*
n° 9		25

Legenda

- Sn Sondaggi geognostici
- Sn-inc Sondaggi geognostici attrezzati con inclinometro
- Sn-inc Sondaggi geognostici attrezzati con piezometro
- Sn Sondaggi geognostici pregressi
- Pn Pozzetti
- SRn Profili sismici a rifrazione
- MASWn Profili sismici MASW




Dismissione della diga di Bunnari Basso e progettazione delle opere di sistemazione idraulica connesse

MANDATARIA:
Lombardi
Lombardi Ingegneria S.r.l.
Ing. Carlo Silvestri
MANDANTI:

CECINTAL
Metassociati
Lombardi
Archeologo N.FADDA

STUDIO DI FATTIBILITA' TECNICA ED ECONOMICA

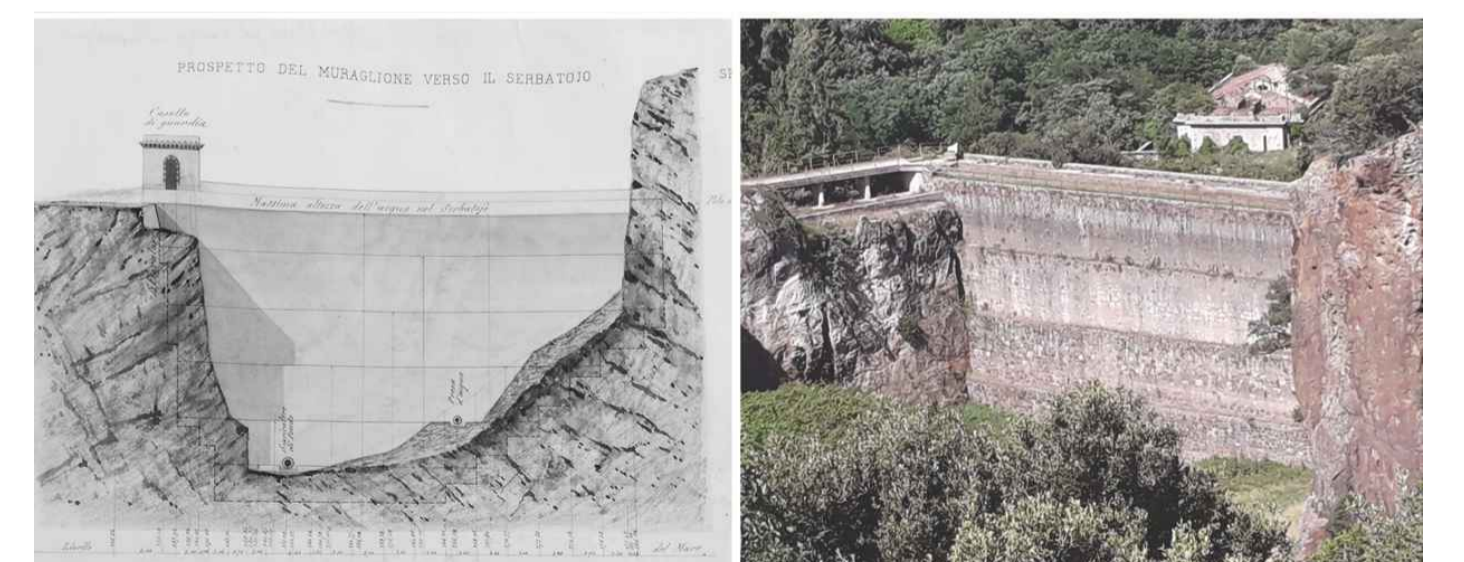

INDAGINI GEONOSTICHE
Planimetria delle indagini geognostiche

0	13/08/2021	B.Bortolotti	A.Gradizzi	C.Silvestri	Versione iniziale
Rev.	Data	Disegnato	Verificato	Approvato	Descrizione
1:500					Nome file: 2020_0275_002_IGE_D001_0.DWG
				Dimensioni: A1 (841x594)	N° incarico: 2019.0659.002
Tavola N°: 2020_0275_002_IGE_D001_0				Rev.: 0	Foglio: 1 / 1