





Foto 2

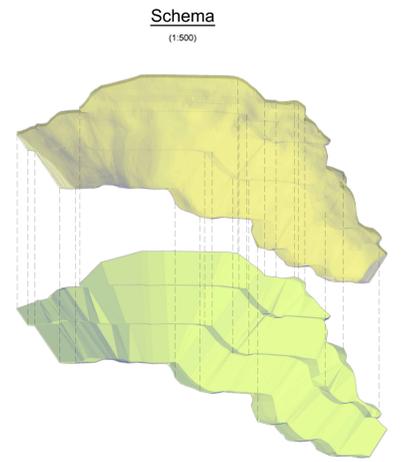


Schema (1:500)

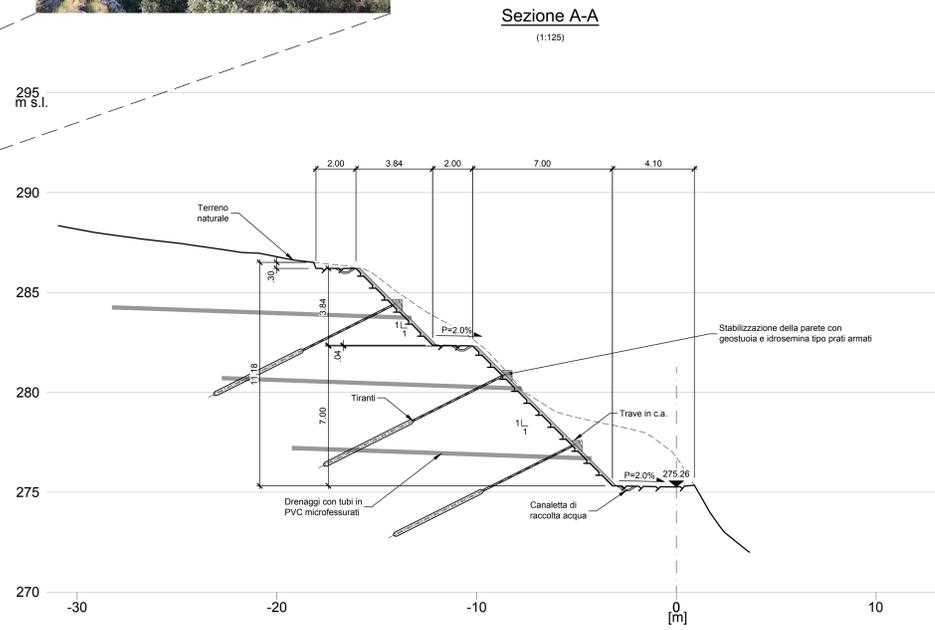


Sezione A-A (1:125)




Foto 1

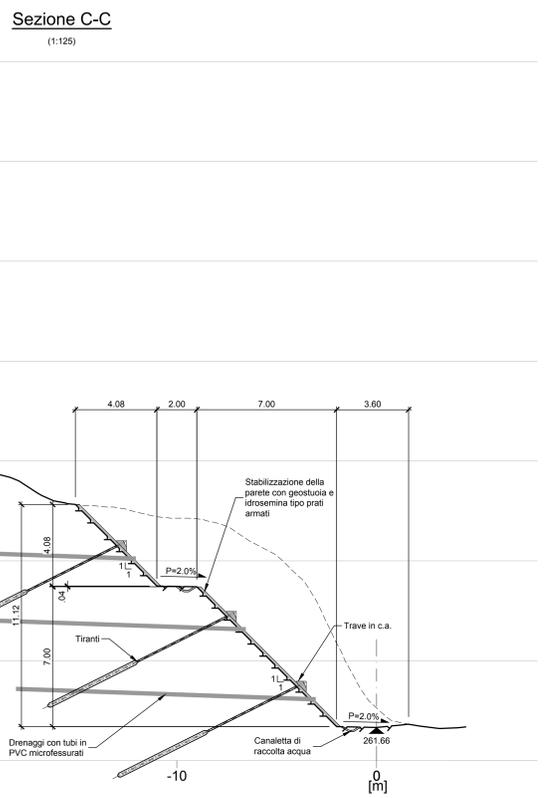

Sezione C-C (1:125)

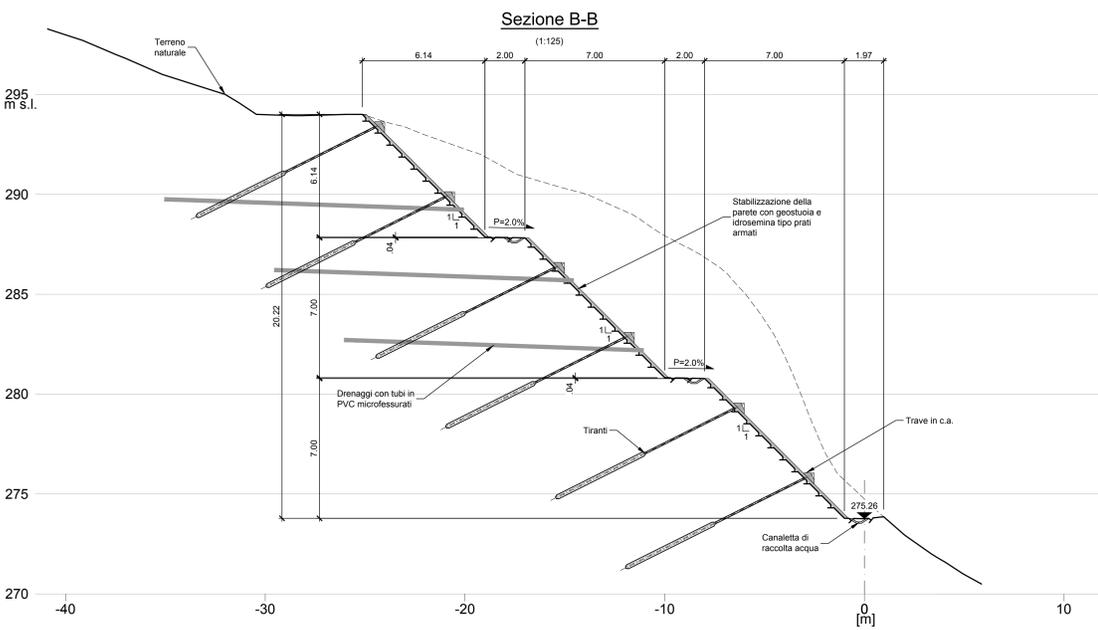

Sezione B-B (1:125)

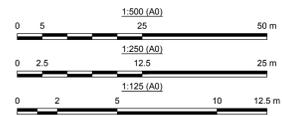


DISMISSIONE DELLA DIGA DI BUNNARI BASSO E PROGETTAZIONE DELLE OPERE DI SISTEMAZIONE IDRAULICA CONNESSE

MANDATARIA: **Lombardi**

MANDANTE: **SPAS SASSARI**

STUDIO DI FATTIBILITA' TECNICA ED ECONOMICA

Archeologo N.FADDA

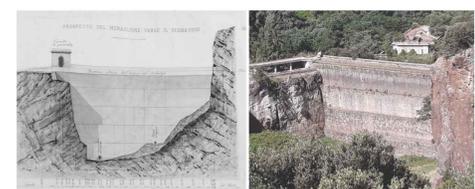

MESSA IN SICUREZZA DEI VERSANTI

Zona Frana

Planimetria e Sezioni Tipo

Rev.	Data	Disegnato	Verificato	Approvato	Descrizione
0	13.08.2021	I. Maffoni	C. Crèmer	C. Silvestri	Versione iniziale

Scale: 1:500 - 1:250 - 1:125

Nome file: 2020\_0275\_002\_STB\_D002\_0\_DWG

Dimensioni: A0 (1189x841)

N° incarico: 2020.0275.002

Rev: 0

Foglio: 1/1