



STAZIONI ELETTRICHE A 132÷150 kV

CANCELLO

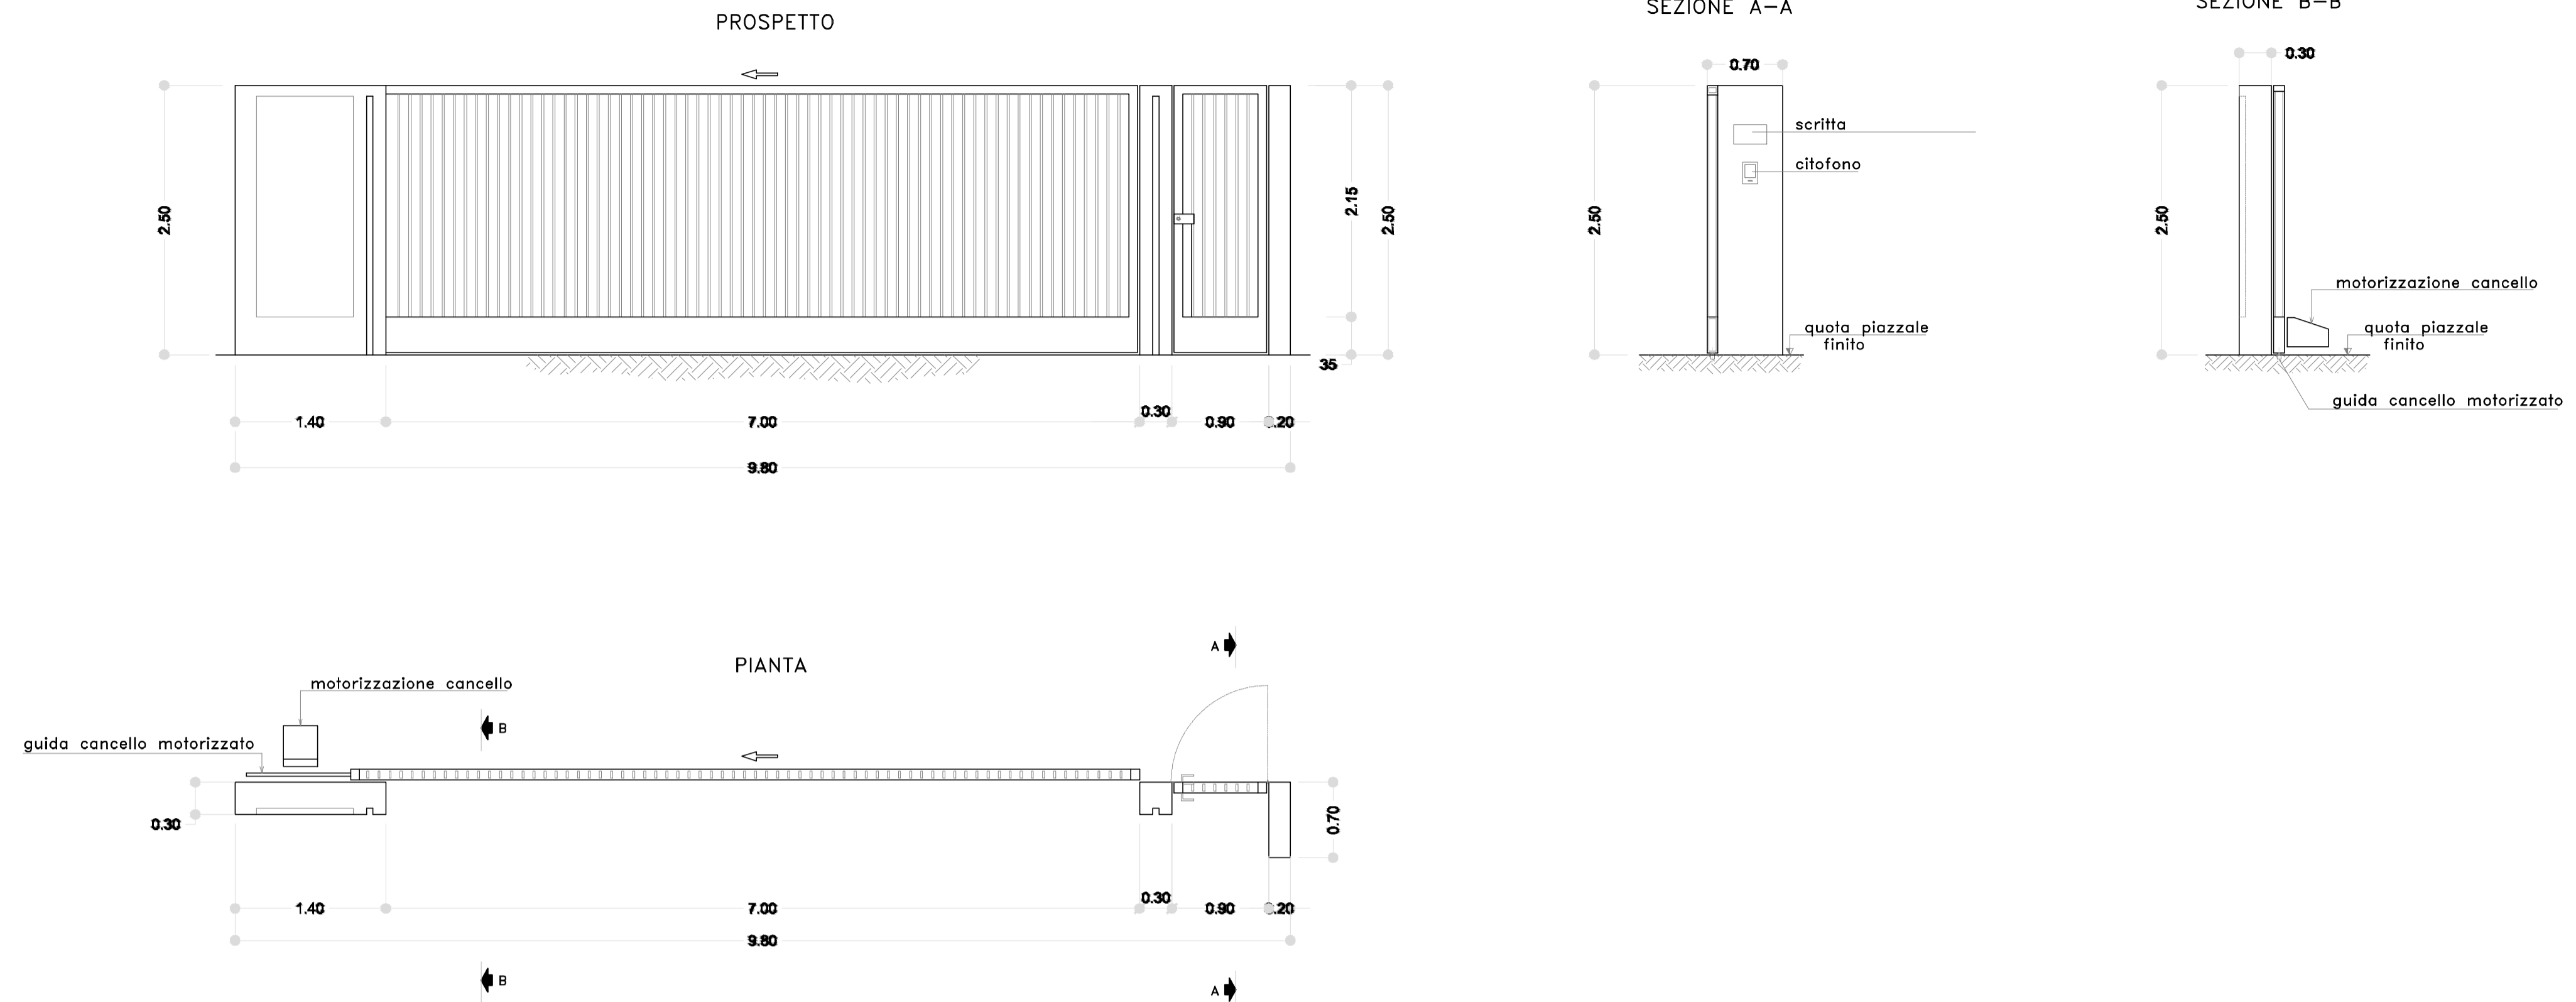

CHIOSCO

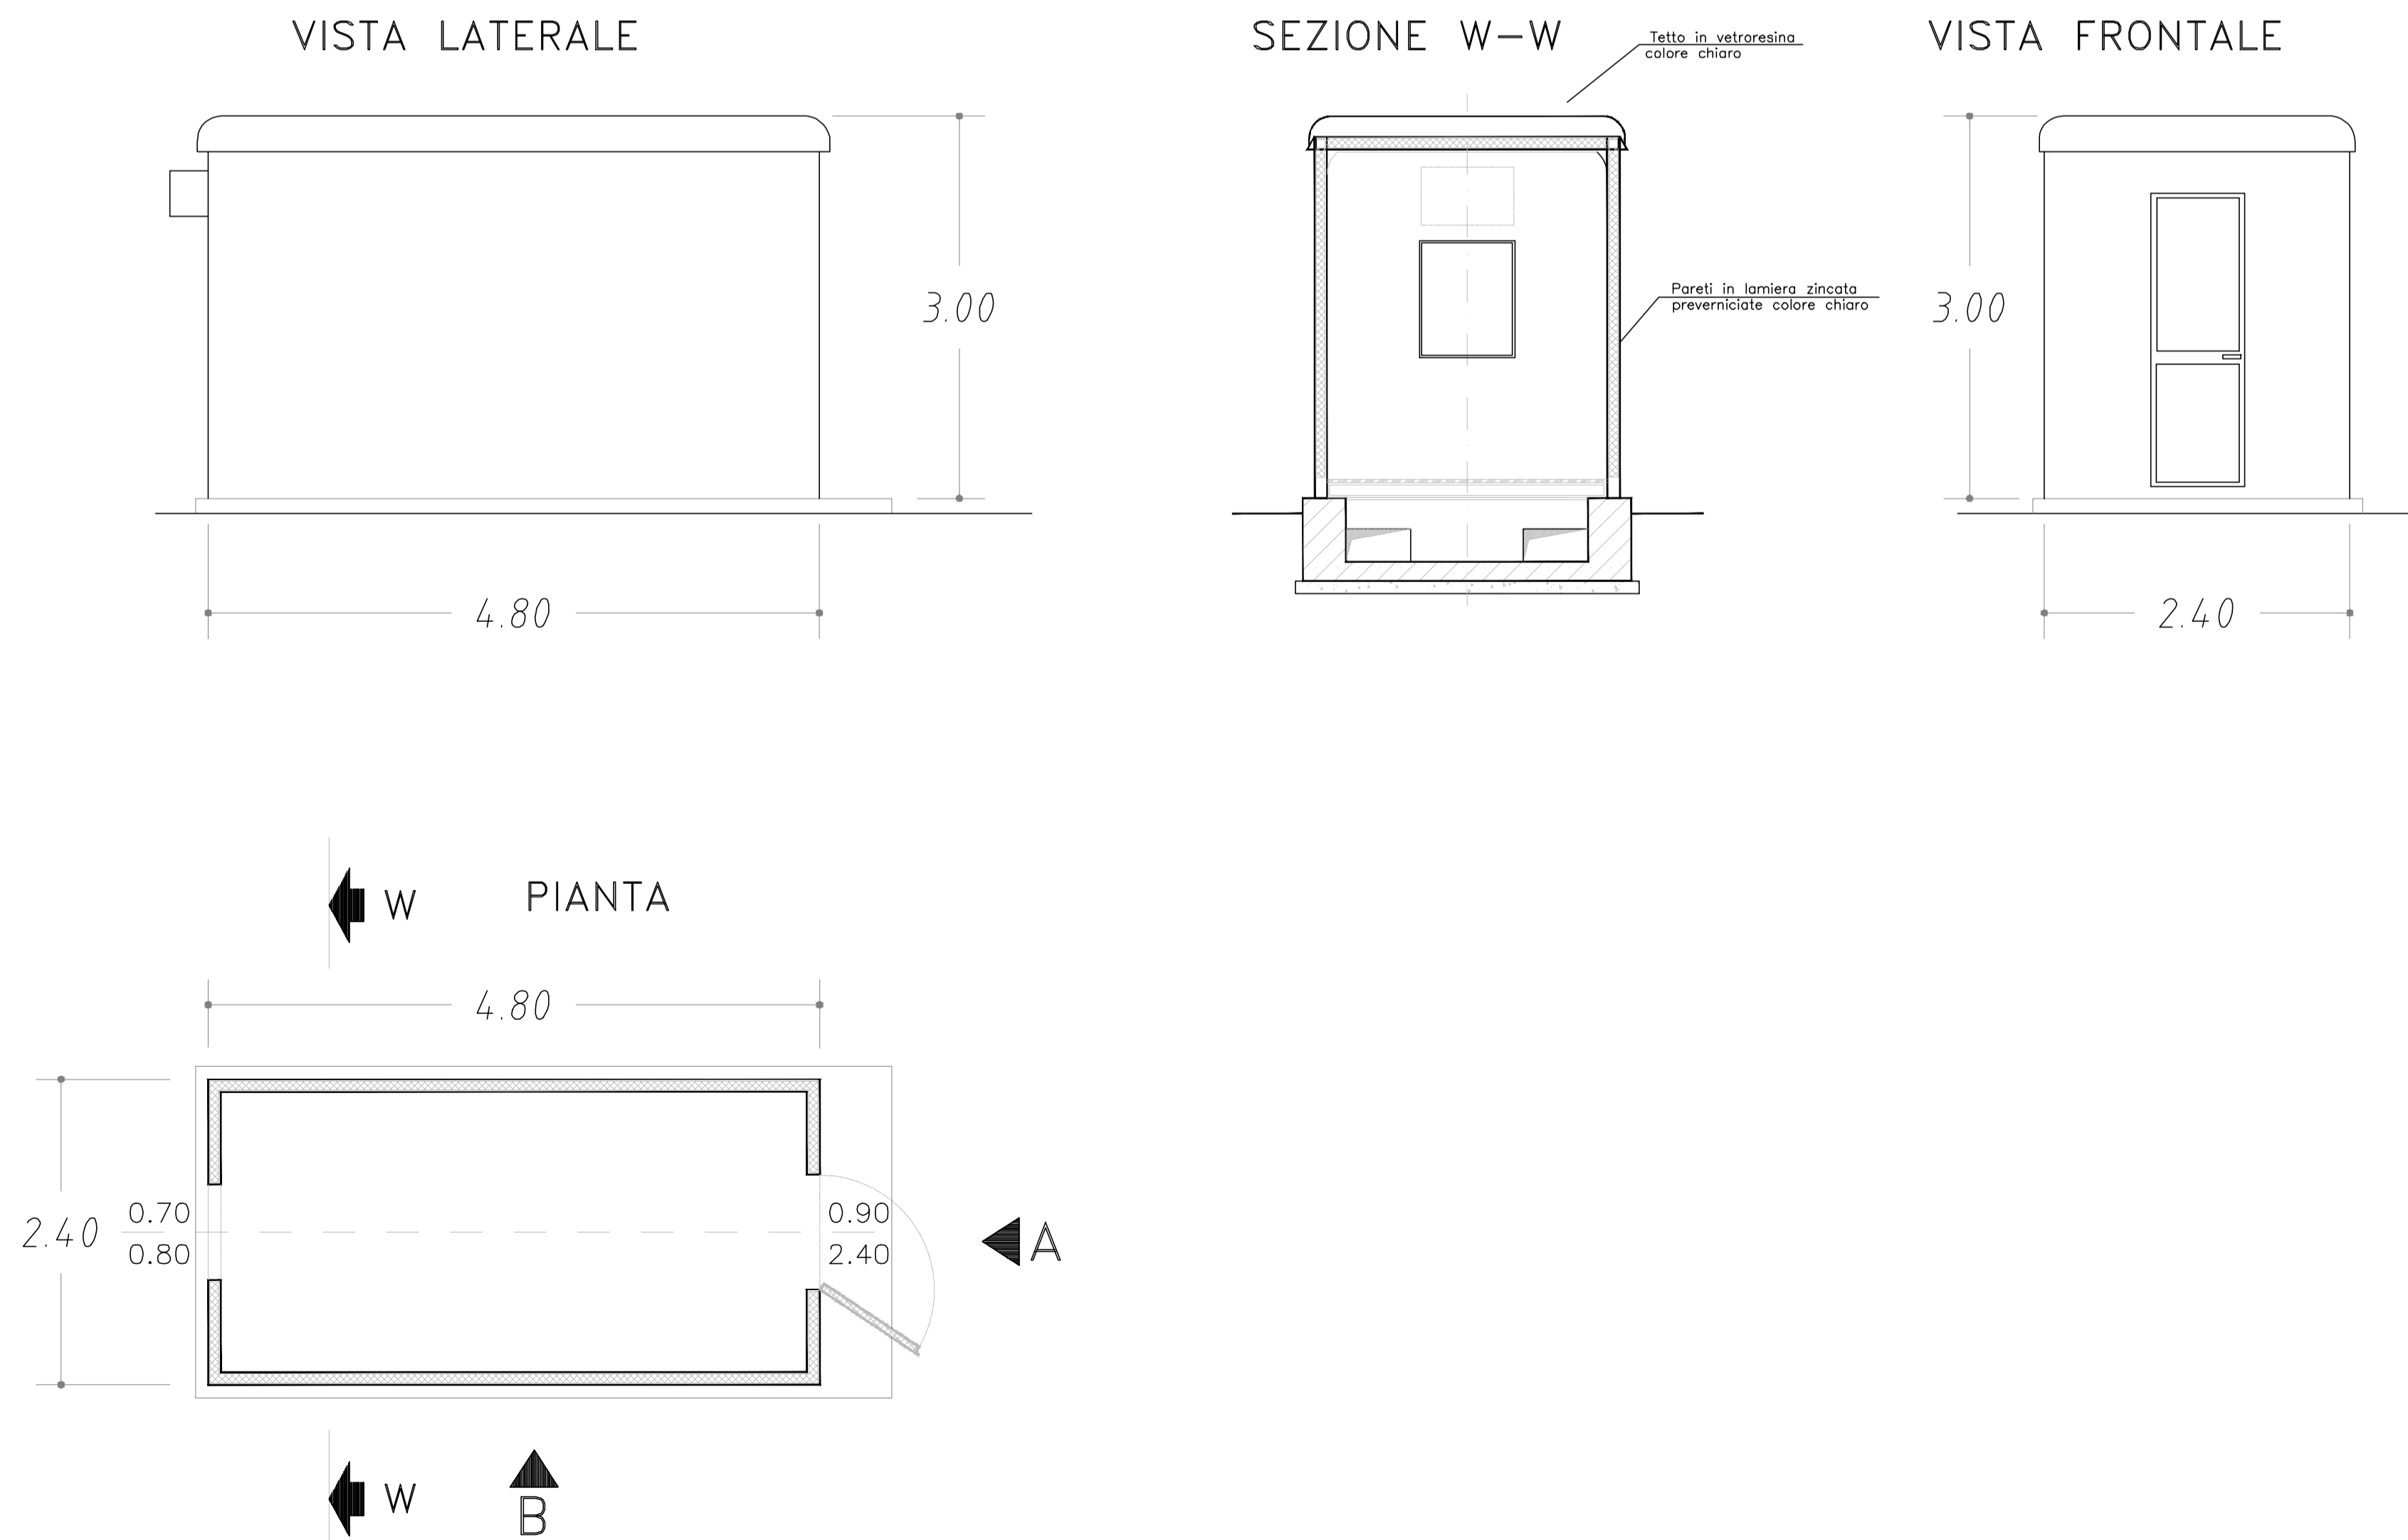

REGIONE TOSCANA
 Provincia di Grosseto (GR)

COMUNE DI MANCIANO



2	EMISSIONE PER ENTI ESTERNI	20/09/21	BASSO G.	FURNO C.	NASTASI A.
1	EMISSIONE PER ENTI ESTERNI	25/11/20	BASSO G.	FURNO C.	NASTASI A.
0	EMISSIONE PER COMMENTI	07/11/20	BASSO G.	FURNO C.	NASTASI A.
REV.	DESCRIZIONE	DATA	REDATTO	CONTROL.	APPROV.

Committente:
IBERDROLA RENOVABLES ITALIA S.p.A.

Sede legale in Piazzale dell'Industria, 40, 00144, Roma
 Partita I.V.A. 06977481008 - PEC: iberdro@renovablesitalia.it

Società di Progettazione:
Antex group
 Via Jonica, 16 - Loc. Belvedere - 96100 Siracusa (SR) Tel. 0931.1663409
 web: www.antexgroup.it e-mail: info@antexgroup.it

Progettato/Resp. Tecnico:
Dott. Ing. Giuseppe Basso
 Ordine degli Ingegneri della Provincia di Siracusa n° 1860 sez. A

Progetto:
IMPIANTO FOTOVOLTAICO MANCIANO

Tavola:
 - IMPIANTO UTENTE -
 CANCELLO E CHIOSCO SSEU & AREA COMUNE

Scala: --:-- Nome DIS./FILE: C20007S05-PD-EE-12-02 Allegato: 1/1 F.3cc: A1

DEFINITIVO

Il presente documento è di proprietà della ANTEX GROUP srl.
 È vietata la comunicazione a terzi o la riproduzione senza il preventivo permesso scritto dello suddetto. La società tutela i propri diritti a rigore di Legge.