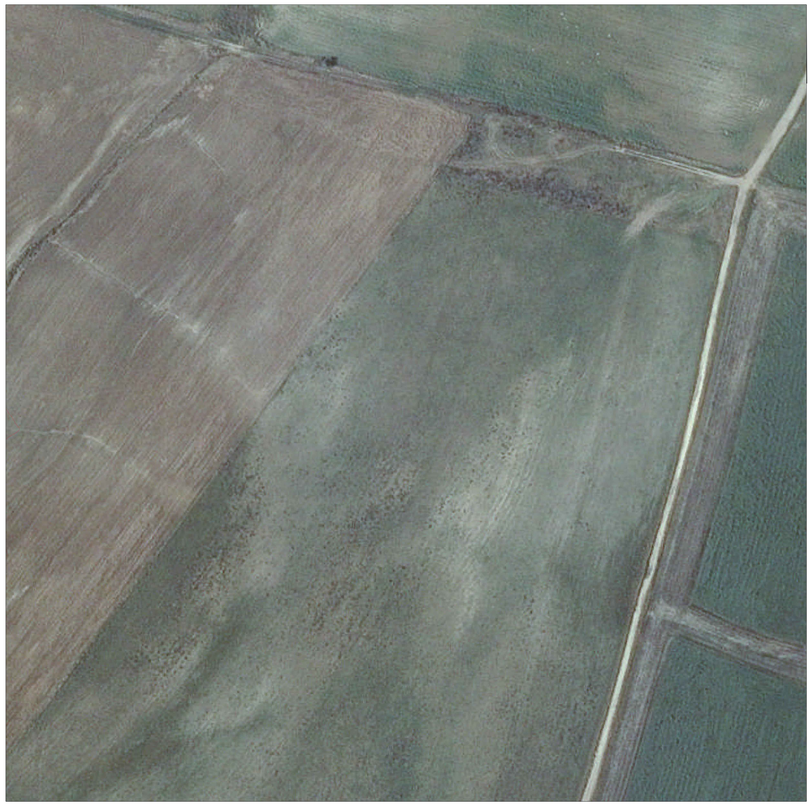

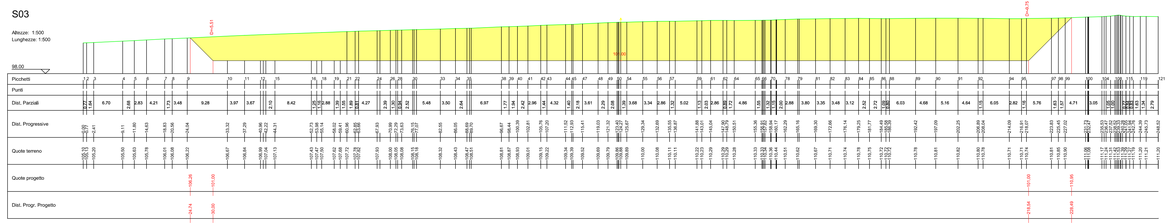

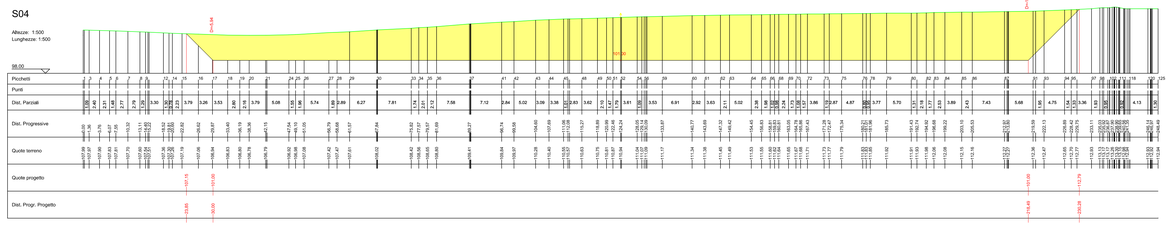

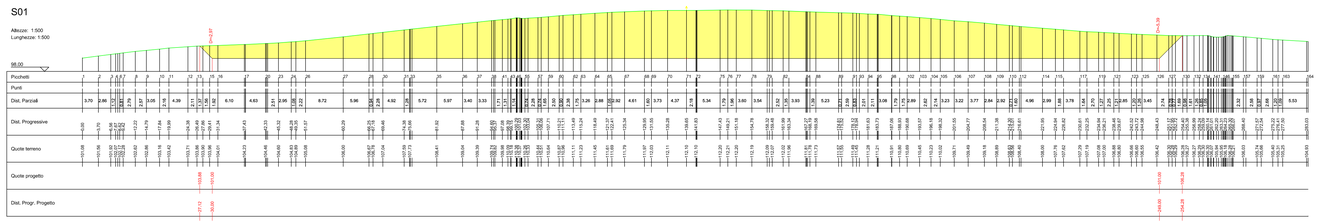

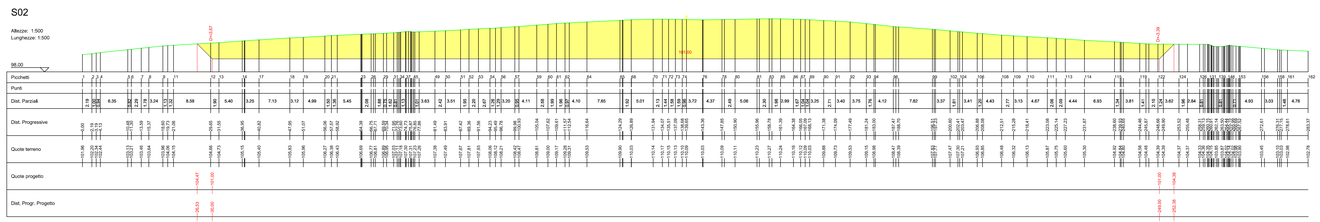

Localizzazione impianto

Legenda

- Curve di Livello Normali - passo 1m
- Curve di Livello Direttrici - passo 5m
- Stazione Elettrica in Progetto Terna Manciano - SE

REGIONE TOSCANA

Provincia di Grosseto (GR)

COMUNE DI MANCIANO

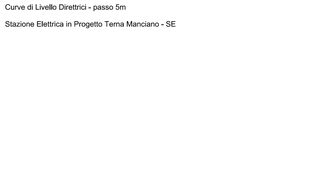

REV:	DESCRIZIONE	DATA	REDATTO	CONTROL.	APPROV.
2	EMISSIONE PER ENTI ESTERNI	20/09/21	ANTEX	FURNO C.	NASTASI A.
1	EMISSIONE PER ENTI ESTERNI	12/03/21	ANTEX	FURNO C.	NASTASI A.
0	EMISSIONE PER COMMENTI	28/12/20	ANTEX	FURNO C.	NASTASI A.

Committente:

IBERDROLA RENOVABLES ITALIA S.p.A.

Sede legale in Piazzale dell'Industria, 40, 00144, Roma
Partita I.V.A. 06977481008 – PEC: iberdrolarenovablesitalia@pec.it

IBERDROLA
INGEGNERIA & INNOVAZIONE

Società di Progettazione:

Antex group
Via Jonica, 16 – Loc. Belvedere – 96100 Siracusa (SR) Tel. 0931.1663409
web: www.antexgroup.it e-mail: info@antexgroup.it

Progetto:

PIANO TECNICO DELLE OPERE
Nuova SE 380/132 kV di Manciano
con raccordi aerei 380/132 kV alla RTN ed opere connesse

Progettista/Resp. Tecnico:

Dott. Ing. Giuseppe Basso
Ordine degli Ingegneri della Provincia di Siracusa n° 1860 sez. A

Firmato digitalmente da
Giuseppe Basso
O: (c) Ordine degli Ingegneri della Provincia di Siracusa
C: IT
Data: 2021.09.20 15:03:39 +02'00'

Tavola:

STUDIO PLANOALTIMETRICO

Scala:	Nome DIS./FILE:	Allegato:	F.to:	Livello:
1:2.000	C20007S05-GR-PL-03-02	1/1	A0	DEFINITIVO

Il presente documento è di proprietà della ANTEX GROUP srl.
E' vietata la comunicazione a terzi e la riproduzione senza il preventivo permesso scritto della suddetta. La società tutela i propri diritti a rigore di Legge.